


Los medios filtrantes empleados debe cumplir con la norma NTC 2572 de Aguas, la cual reglamenta los materiales y granulometrías de gravas, gravillas, arena y antracita empleados en los clarificadores y filtros

2590.63
2254.54

ACOPLES: Las tuberías se unen entre si y a los tanques por medio de uniones roscadas soldadas, fundidas, bridadas, uniones mecánicas tipo Victaulic, Dresser o similares

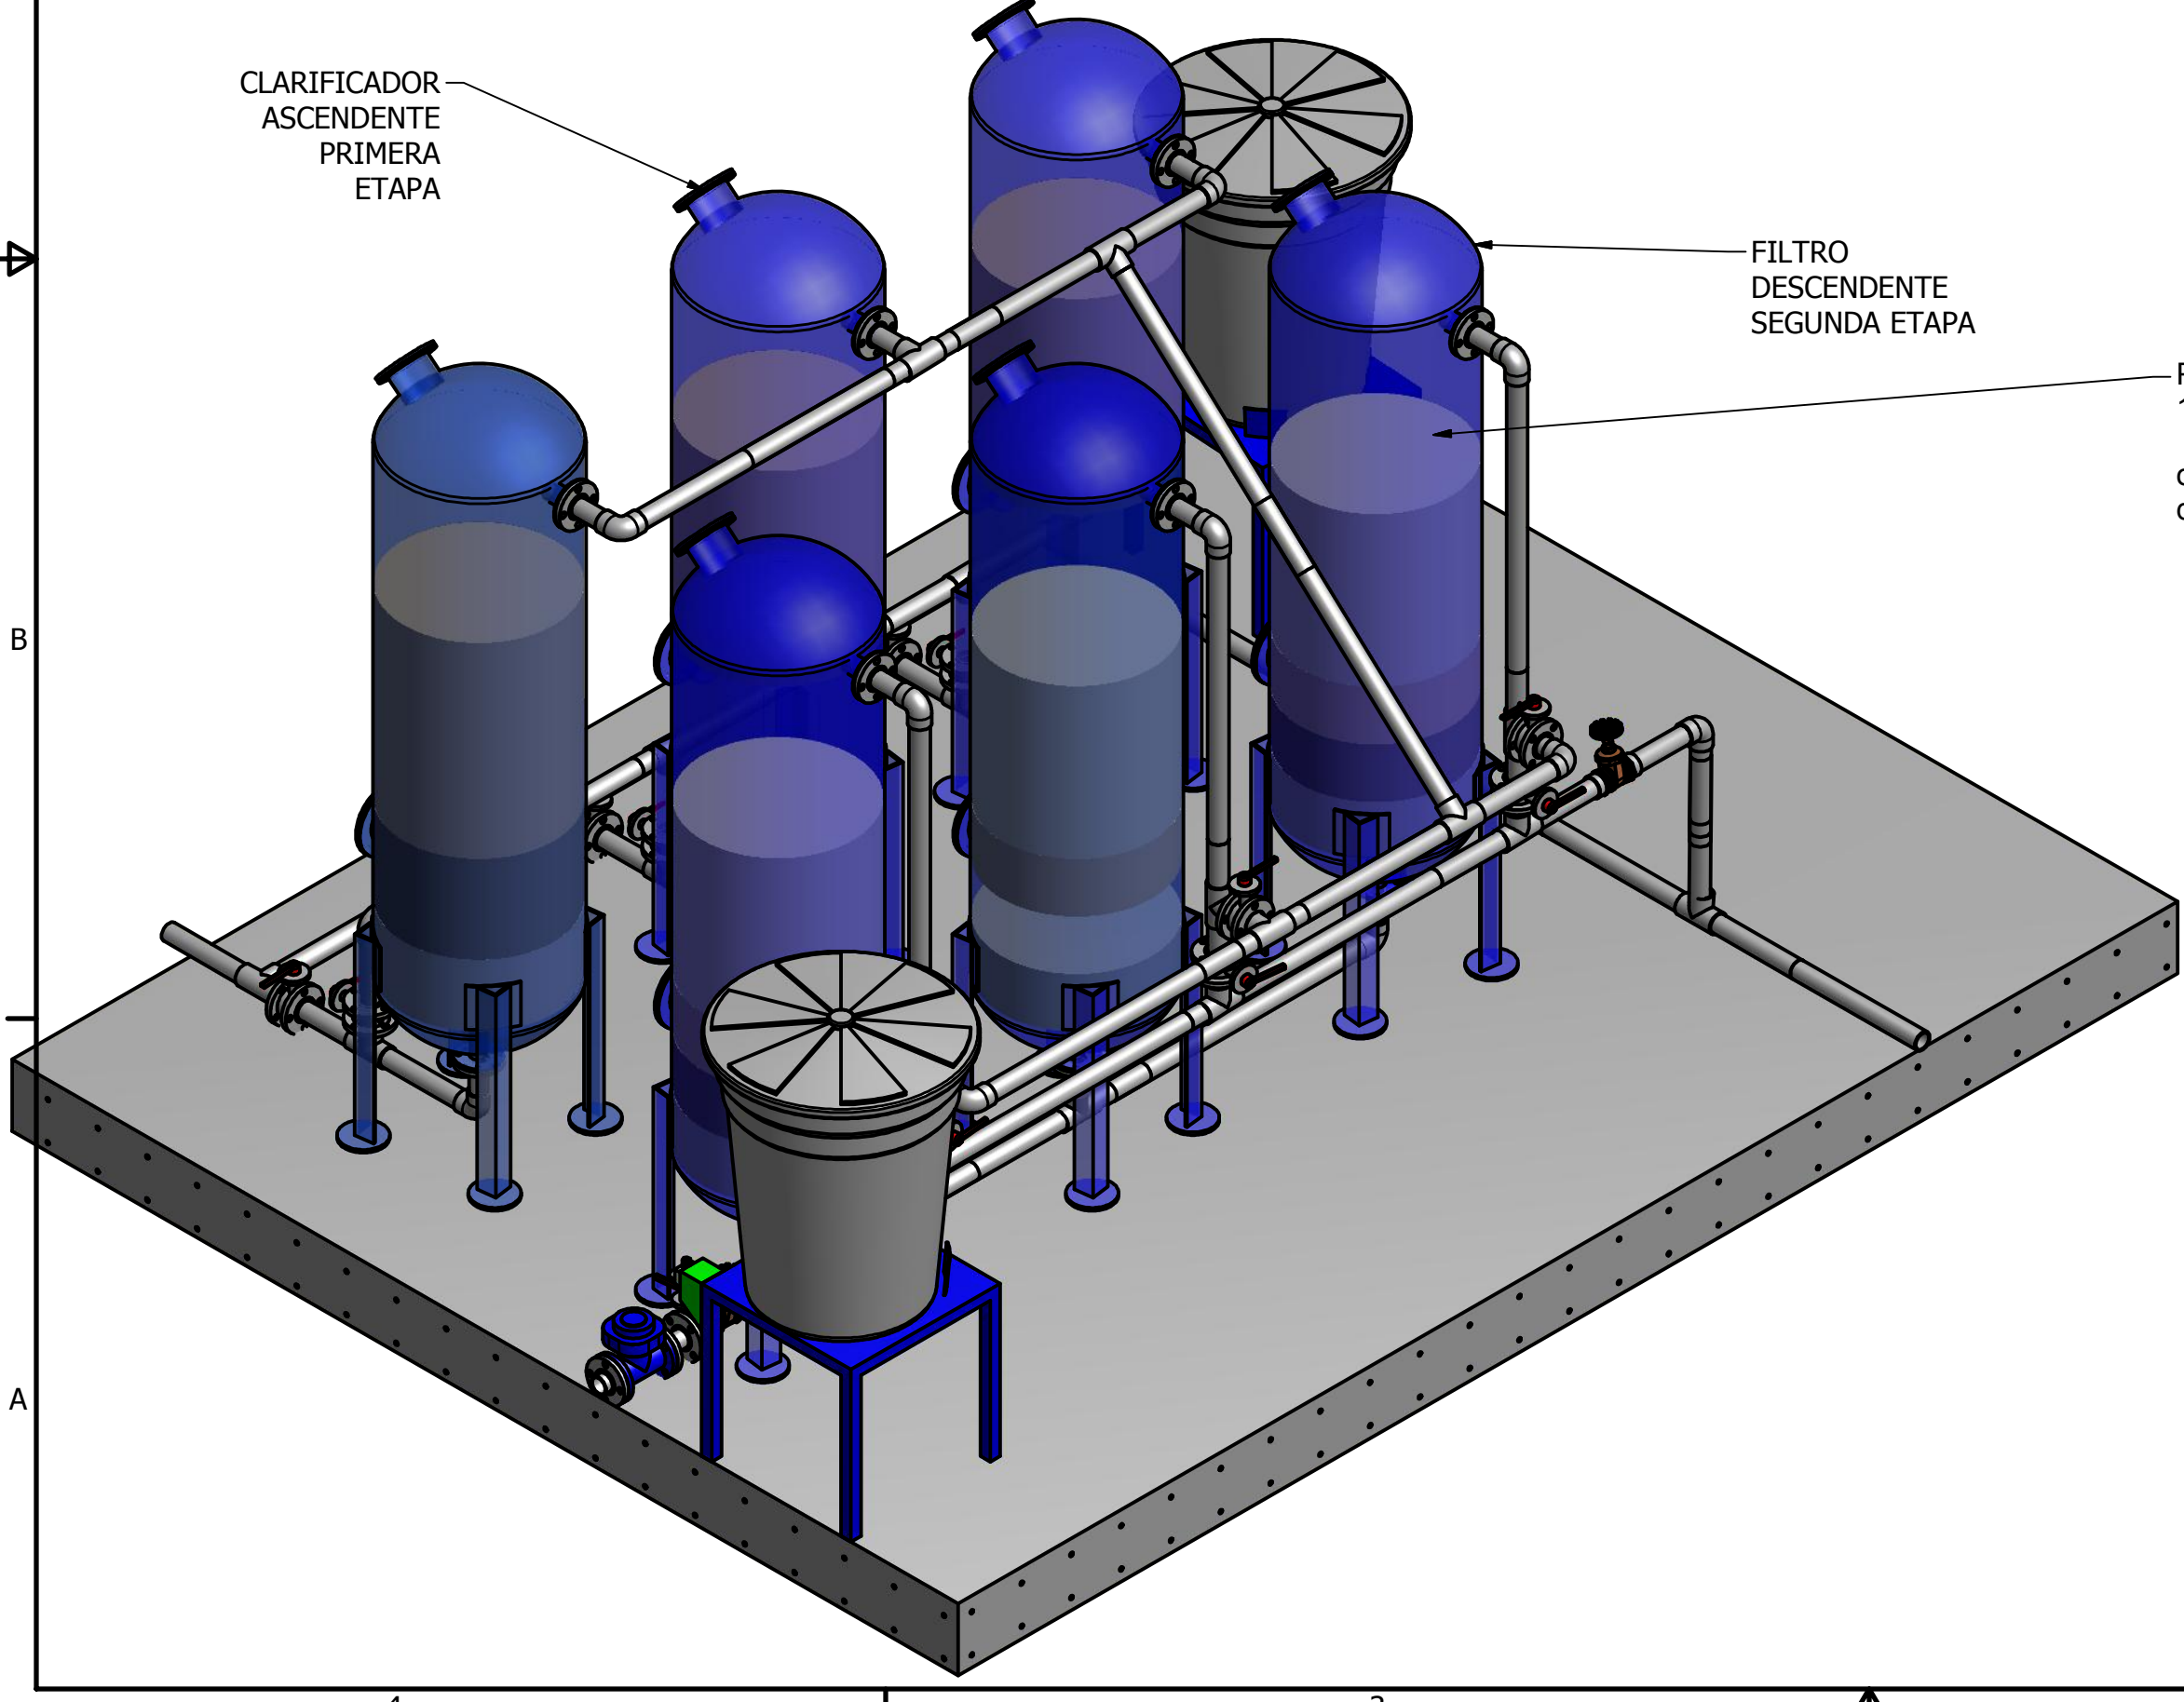

CLARIFICADOR
ASCENDENTE
PRIMERA
ETAPA

FILTRO
DESCENDENTE
SEGUNDA ETAPA

Presión de trabajo de por lo menos
10 m de cabeza de agua (15 psi)
o más según las condiciones de
operación específicas y la cabeza
disponible en cada sitio

DRAWN Carlos Restrepo	23/05/2011	TITLE	
CHECKED		ESQUEMA PTAP 4.15lps	
QA		SIZE	DWG NO
MFG		C	Ensamble ptap 3 tanques 1.6LPS
APPROVED		SCALE	REV
			SHEET 1 OF 1