


PLANTA LUCES Y TOMAS
ESC__1:100

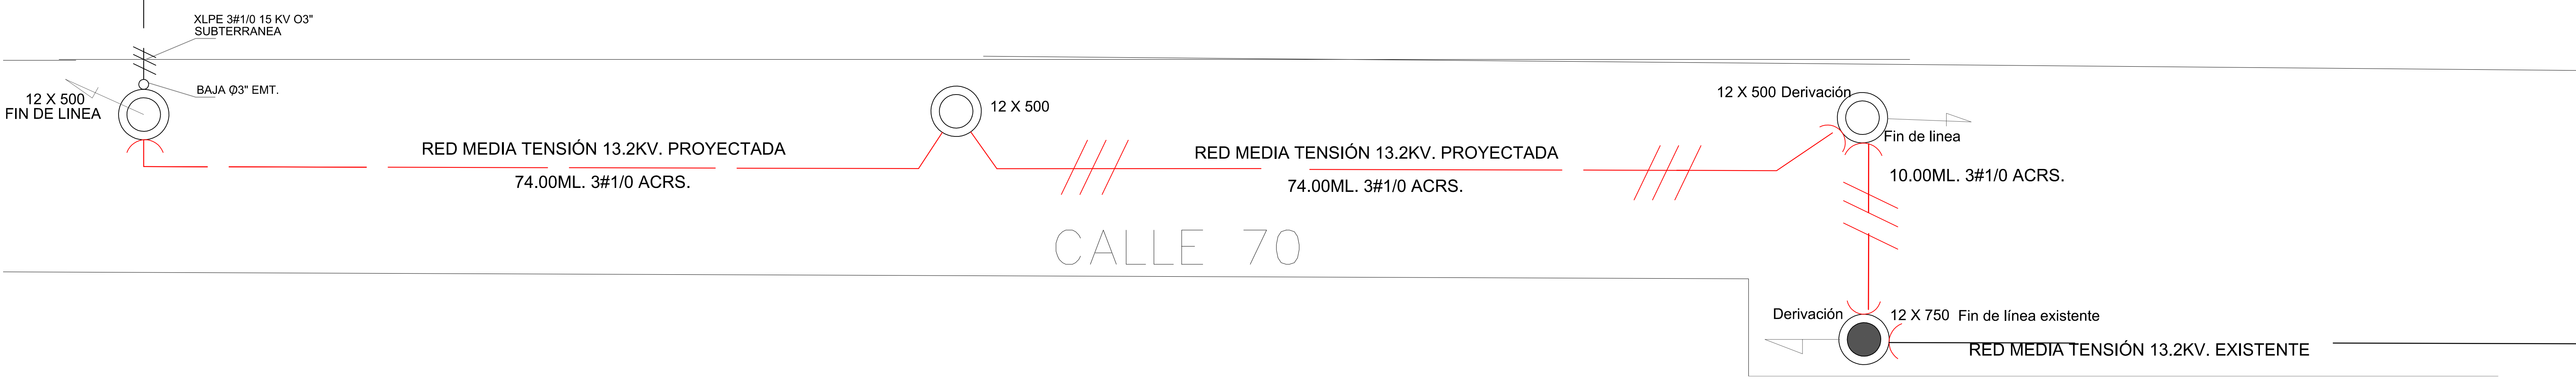

	PROPIETARIO	PROYECTO
		CONSTRUCCIÓN SISTEMA DE RESPALDO ACUEDUCTO DE RIOHACHA COMUNA-10 POZO No.1

REVISIONES	REFERENCIA EXTERNAS

DISEÑO ELECTRICO: ING. JUAN CARLOS SIERRA VELASQUEZ Mat: BL 205 3510	PROYECTO CONSTRUCCIÓN SISTEMA DE RESPALDO ACUEDUCTO DE RIOHACHA COMUNA-10 POZO No.1	V.B. _____
DIBUJO: S Y S ELECTRICOS Y CIVILES EU.	OFICINA CALLE 21 No. 15-175 TEL: 311-4076225 samuelbqueo61@hotmail.com RIOHACHA - LA GUAJIRA	ARCHIVO ACAD: _____

CONTENIDO: RED Y PUNTO DE CONEXIÓN DE MEDIA TENSION LUCES TOMAS Y COMUNA 10 POZO N° 1.
--

UBICACIÓN RIOHACHA		
ESCALA INDICADA ELECTRICO	FECHA 04-02-15	VERSION 01