


ALIVIADERO 1 TIPO VERTEDERO LATERAL

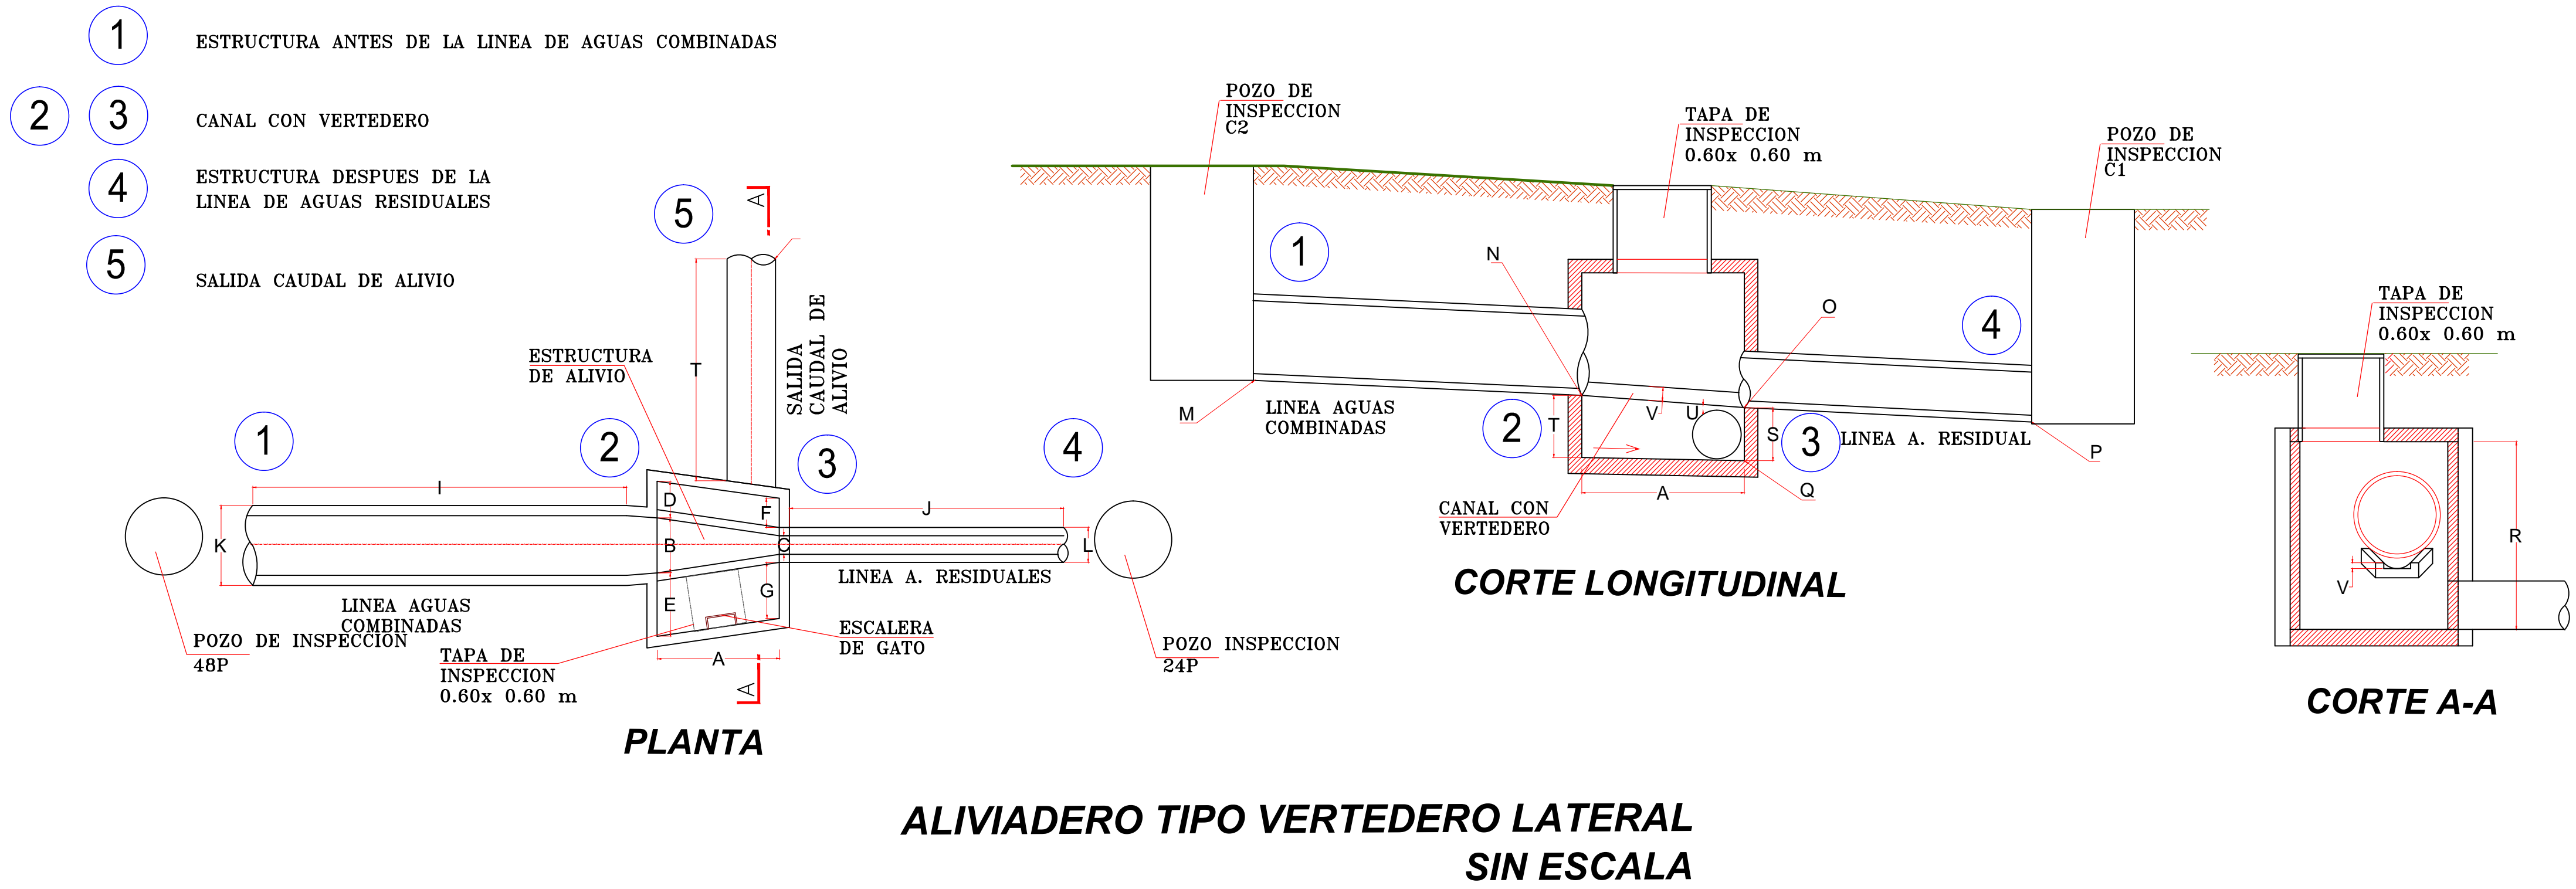

DISEÑOS PARA LA CONSTRUCCION DE ESTRUCTURA DE SEPARACION DE AGUAS LLUVIAS COLECTOR ALV1 CAÑO SAN JAVIER

ALIVIADEROS TIPO VERTEDERO LATERAL

	LINEA DE AGUA COMBINADA 1-2			LINEA DE AGUA RESIDUAL 3-4			LINEA DE ALIVIO 3-5			MEDIDAS (m)					
	LONGITUD (m)	DIAMETRO (in)	PENDIENTE (%)	LONGITUD (m)	DIAMETRO (in)	PENDIENTE (%)	LONGITUD (m)	DIAMETRO (in)	PENDIENTE (%)	A	B	C	D=F	E=G	V
	I	K		J	L		T	R							
ALV1	14.37	68	0.33	50.91	24	0.18	89	68	0.18	5.6562	1.575	0.62	0.3	0.6	0.373

ALIVIADEROS TIPO VERTEDERO LATERAL								CAMARAS DE INSPECCION		
COTAS (m)								MEDIDAS (m)		
	M	N	O	P	Q	R	S	(1) ANTES DE LA LINEA DE AGUA COMBINADA	(5) DESPUES DE LA LINEA DE ALIVIO	(4) DESPUES DE LA LINEA DE AGUAS RESIDUALES
	173.62	173.57	173.554	173.46	173.07	2.68	0.49	POR CONSTRUIR	POR CONSTRUIR	POR CONSTRUIR

