


LOCALIZACIÓN GENERAL DE COMPONENTES

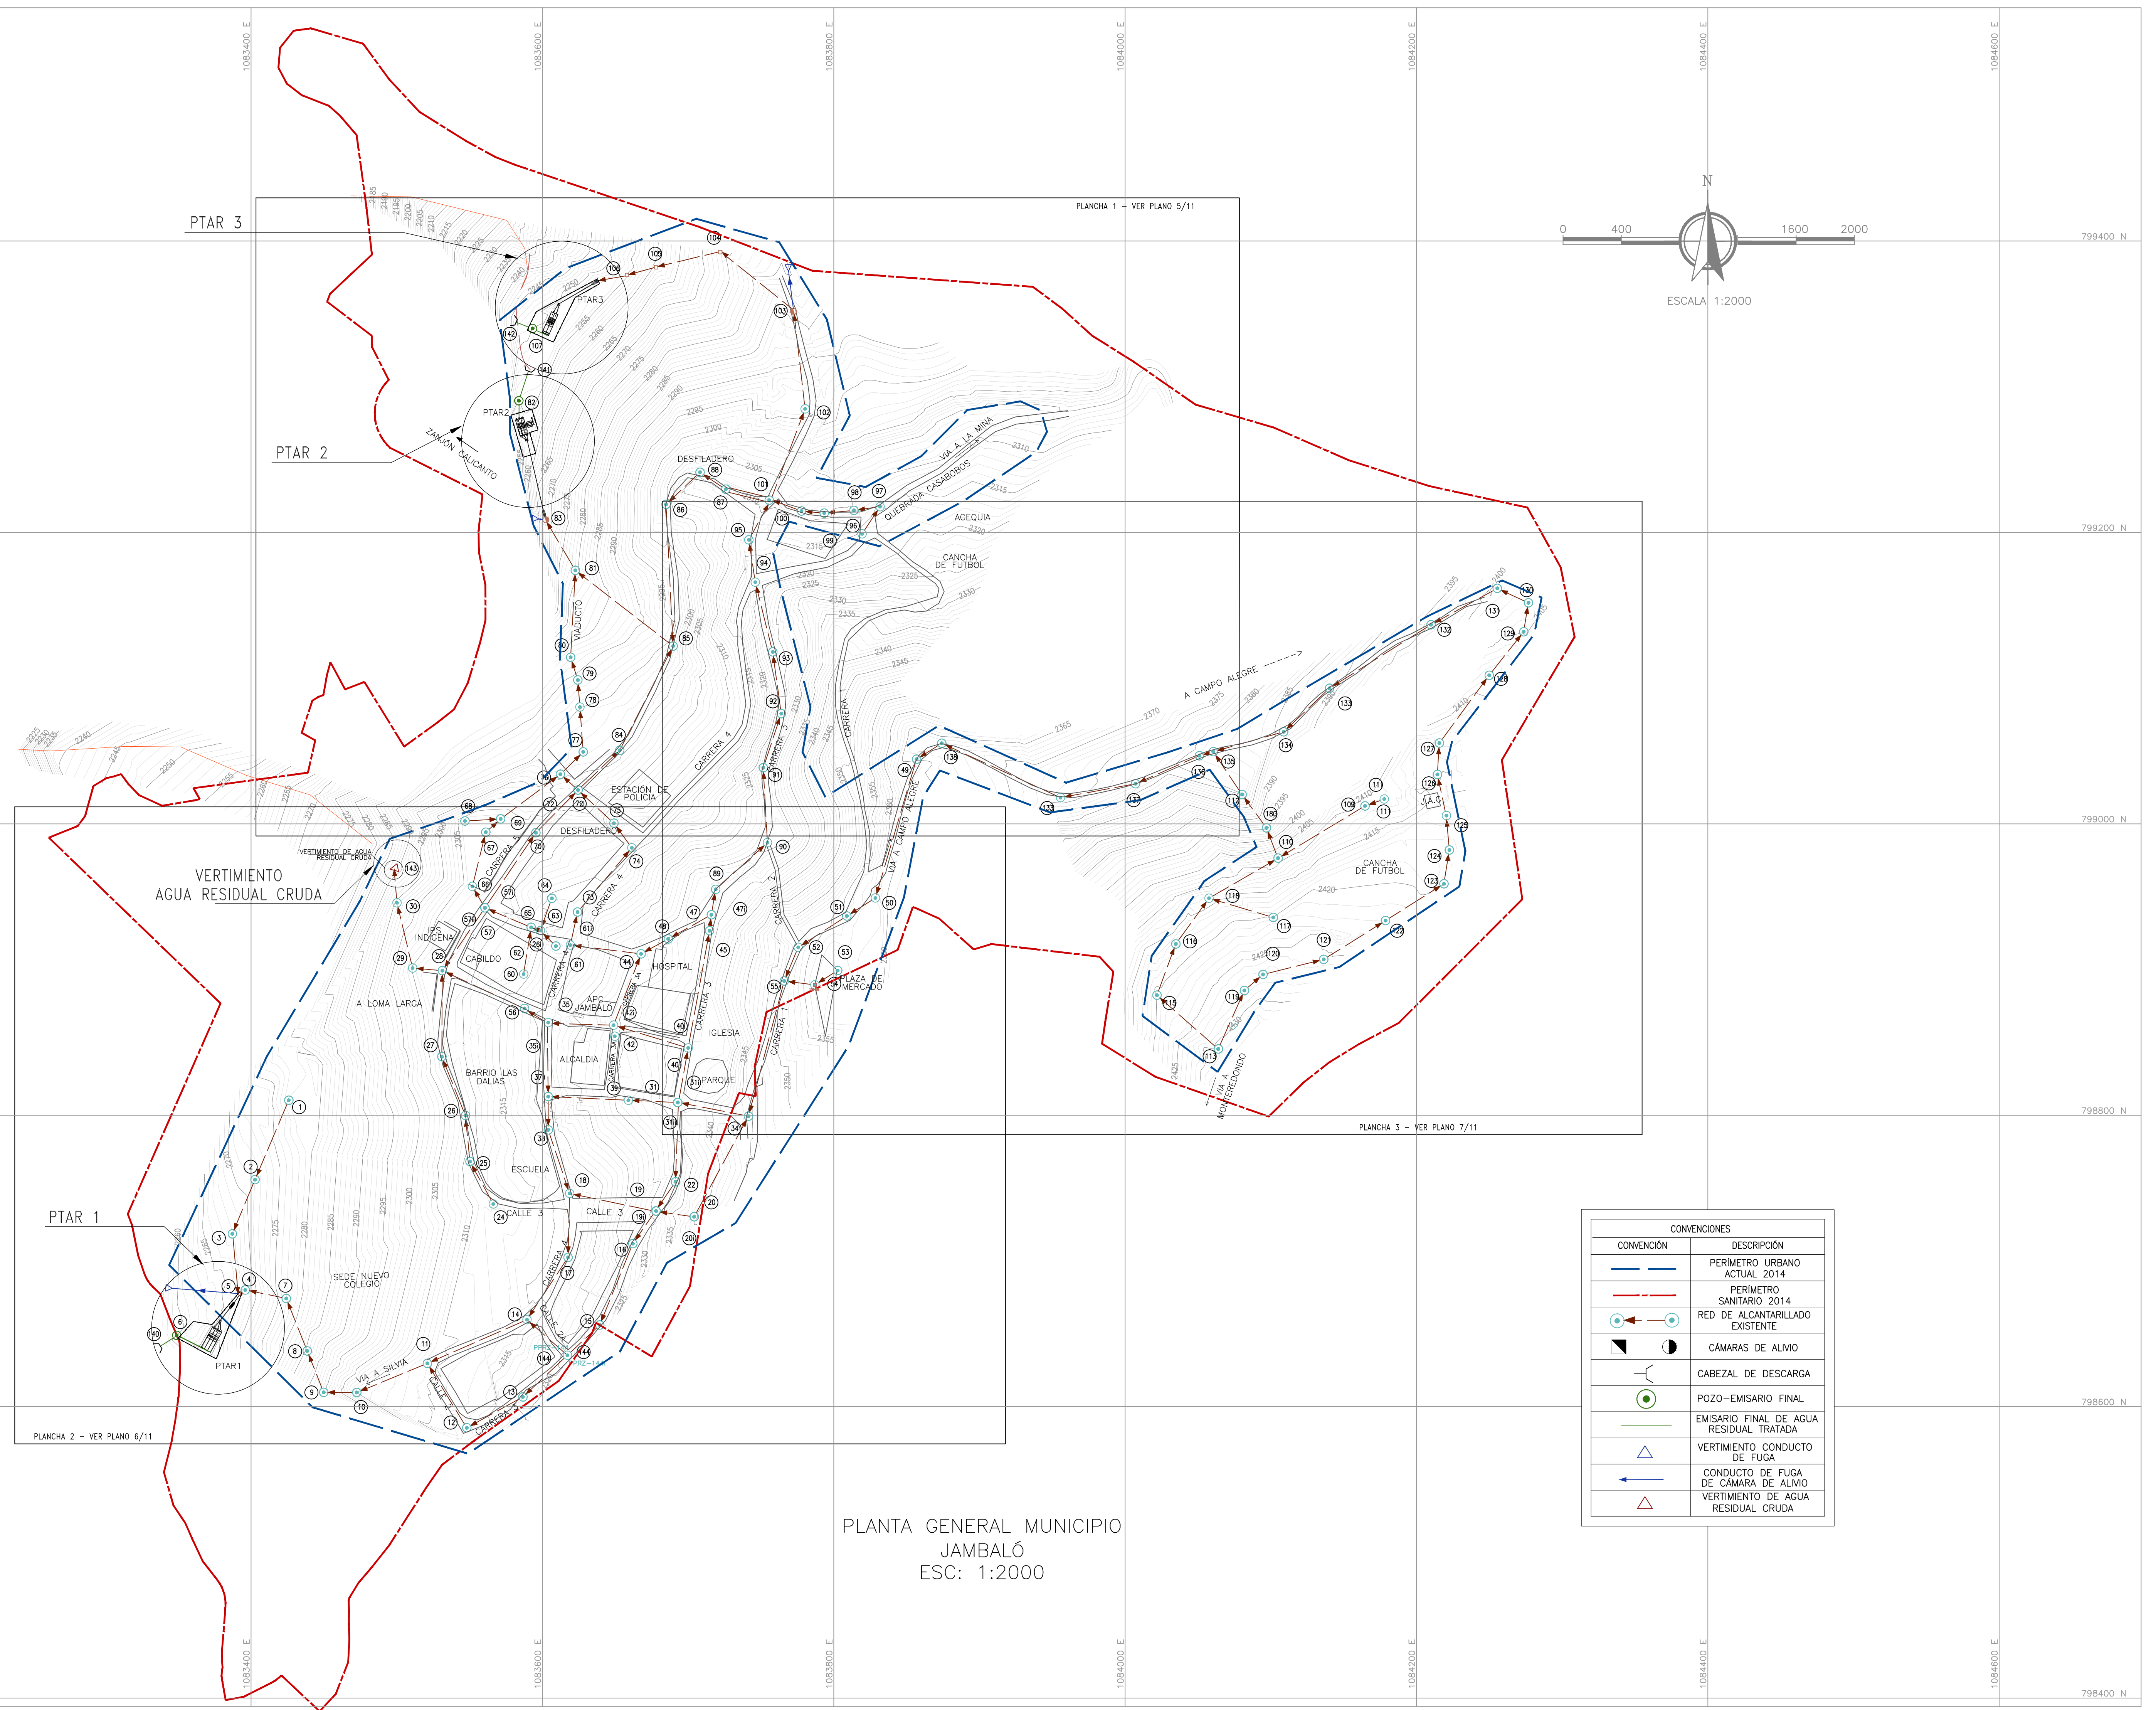


CONVENCIONES	
CONVENCIÓN	DESCRIPCIÓN
	PERIMETRO URBANO ACTUAL 2014
	PERIMETRO SANITARIO 2014
	RED DE ALCANTARILLADO EXISTENTE
	CÁMARAS DE ALIVIO
	CABEZAL DE DESCARGA
	POZO-EMISARIO FINAL
	EMISARIO FINAL DE AGUA RESIDUAL TRATADA
	VERTIMIENTO CONDUCTO DE FUGA
	CONDUCTO DE FUGA DE CÁMARA DE ALIVIO
	VERTIMIENTO DE AGUA RESIDUAL CRUDA

PLANTA GENERAL MUNICIPIO JAMBALÓ
ESC: 1:2000



FROM INGENIEROS
Consultoría y Construcción

Consultor:
FROM INGENIEROS S.A.S.
NIT 9006545161

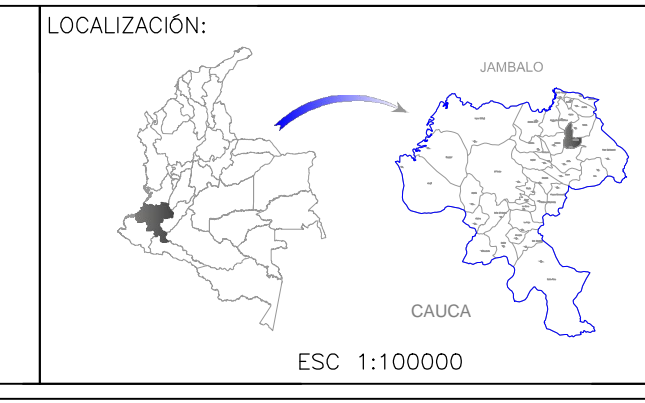

COORDENADAS
PUNTO DE MARQUE
IDAC: CAU
NORTE: 863644,032m
EST: 559.146m
007A:1027,506m
JAMBALÓ GPS 1
NORTE: 798815,492m
EST: 559.146m
007A:2361,177m
JAMBALÓ GPS 2
NORTE: 798814,896m
EST: 559.146m
007A:2305,307m

OBSERVACIONES		
FECHA	OBSERVACIÓN	FIRMA
05/01/2015	FROM INGENIEROS S.A.S REALIZÓ EL AJUSTE DE LAS CONVENCIONES A PARTIR DEL PLANO REALIZADO POR EL CONSORCIO OCE EN EL AÑO 2011.	ING. FABER MONTAÑA DUQUE

PROYECTO:
CONSTRUCCIÓN DE OBRAS DE OPTIMIZACIÓN DEL SISTEMA DE ALCANTARILLADO DEL MUNICIPIO DE JAMBALÓ

ELABORADO POR:
FABER MONTAÑA DUQUE
INGENIERO SANITARIO - MP No. 76237213363VLL

INTERVENTORA:
JENNIFER DEL MAR MACÍAS CATUCHE
INGENIERA CIVIL - MP No.19202148579CAU

CONTIENE:
LOCALIZACIÓN GENERAL DEL SISTEMA DE MANEJO DE AGUA RESIDUAL DEL MUNICIPIO DE JAMBALÓ DEPARTAMENTO DEL CAUCA

ESCALA: 1:2000

NOMBRE DEL ARCHIVO: JAMALC_CATLOC.dwg

DIBUJO: GENSAR S.A.S

FECHA: SEPTIEMBRE-2015

PLANO No. 1/11