

Tanque Elevado
Cap. = 110 M3


Carretero Troncal
Vía a Paraguachón



PERFIL LONGITUDINAL TANQUE ELEV. A COMUNIDADES

Escala Htal. 1:5000
Escala Vcal. 1:500


Tanque Elevado
Cap. = 110 M3

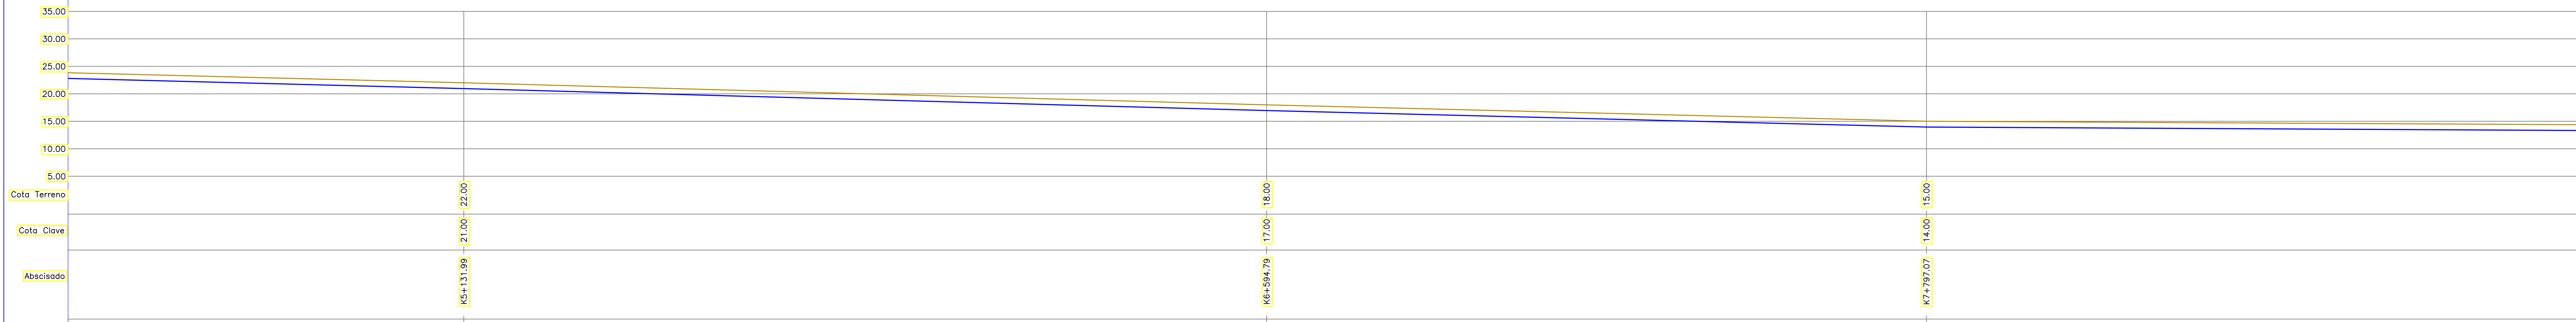

PERFIL LONGITUDINAL TANQUE ELEV. A COMUNIDADES

Escala Htal. 1:5000
Escala Vcal. 1:500

Tanque Elevado
Cap. = 110 M3

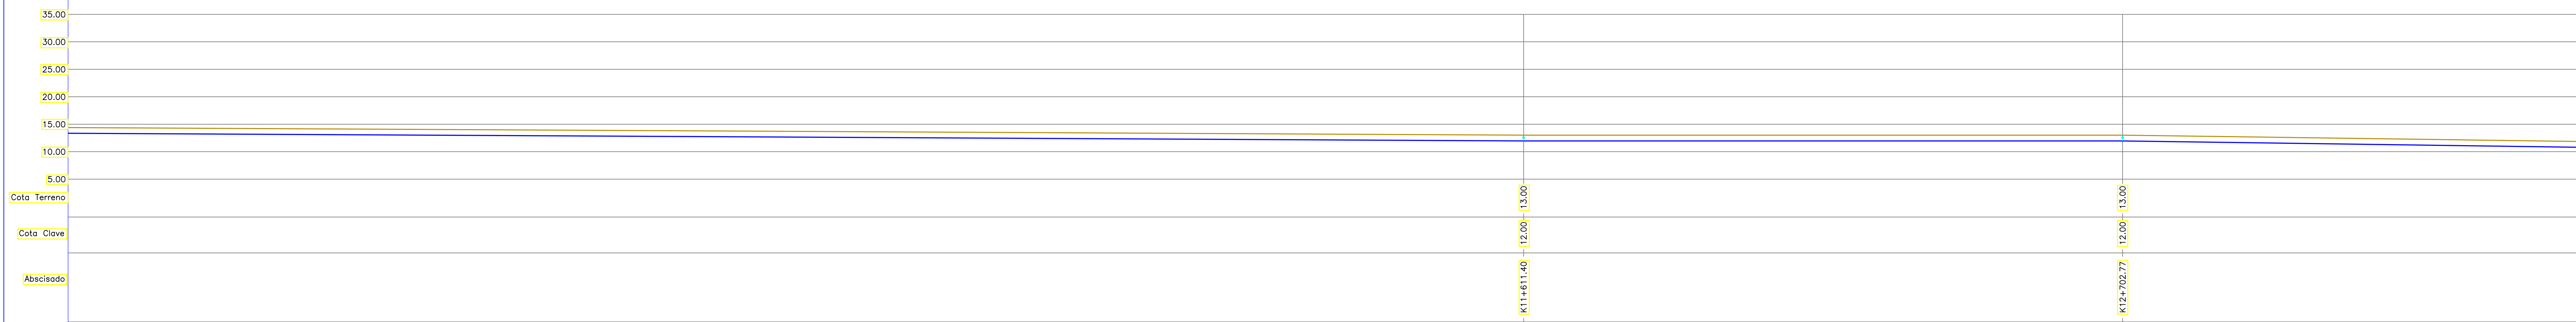

PERFIL LONGITUDINAL TANQUE ELEV. A COMUNIDADES

Escala Htal. 1:5000
Escala Vcal. 1:500