

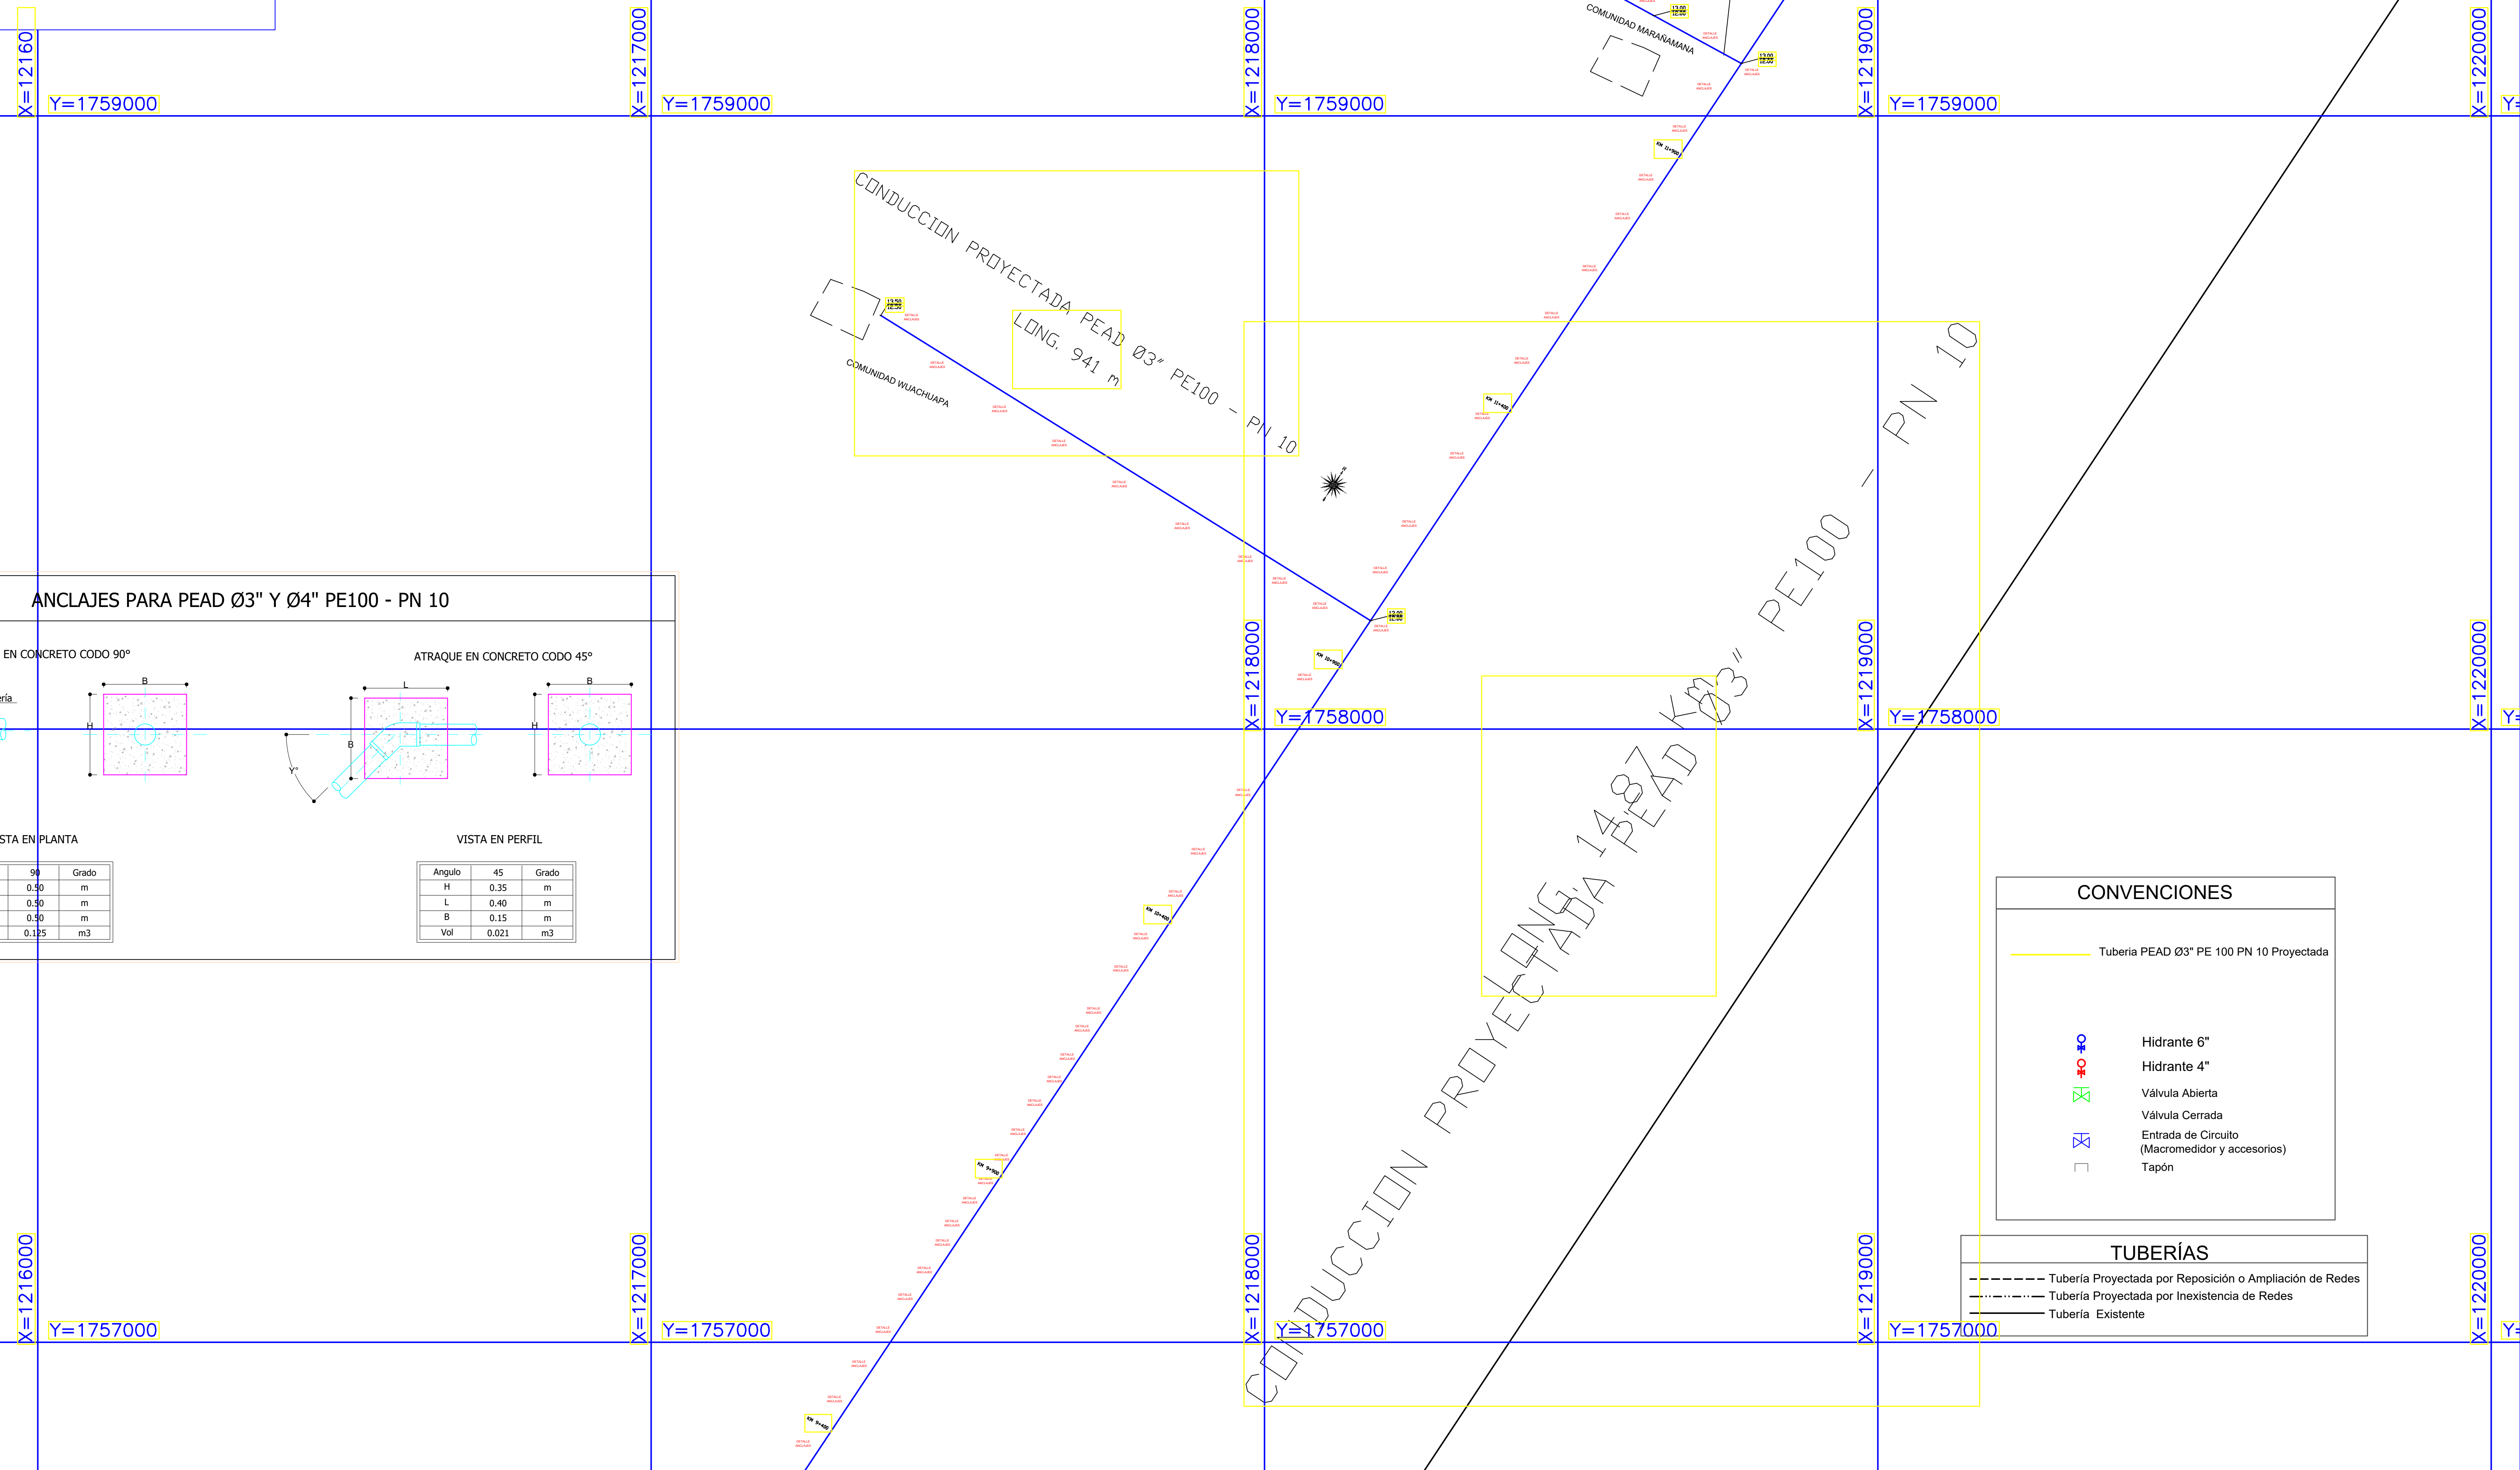


DETALLE CIMENTACION TIPICA
TUBERIA DE ACUEDUCTO

DIAMETRO (mm)	ANCHO ZANJA b (m)
75 y 100	0,40
150 y 200	0,50
250 y 300	0,60
350 y 400	0,70
450	0,80
500	0,90
600	1,00
700	1,10
800	1,20

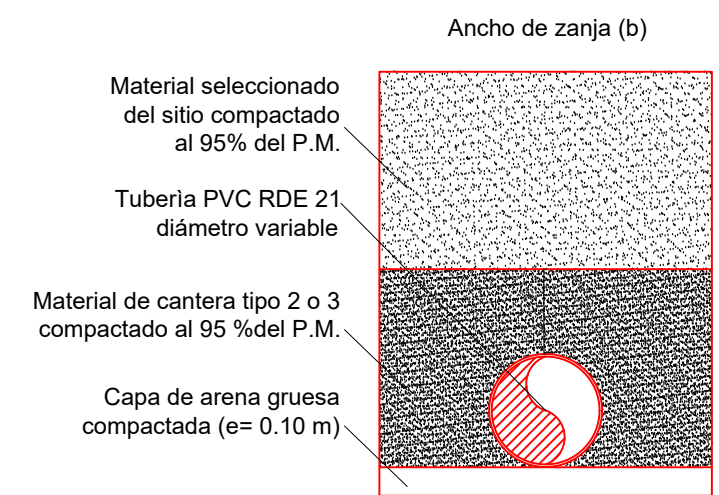

ANCLAJES PARA PEAD Ø3" Y Ø4" PE100 - PN 10

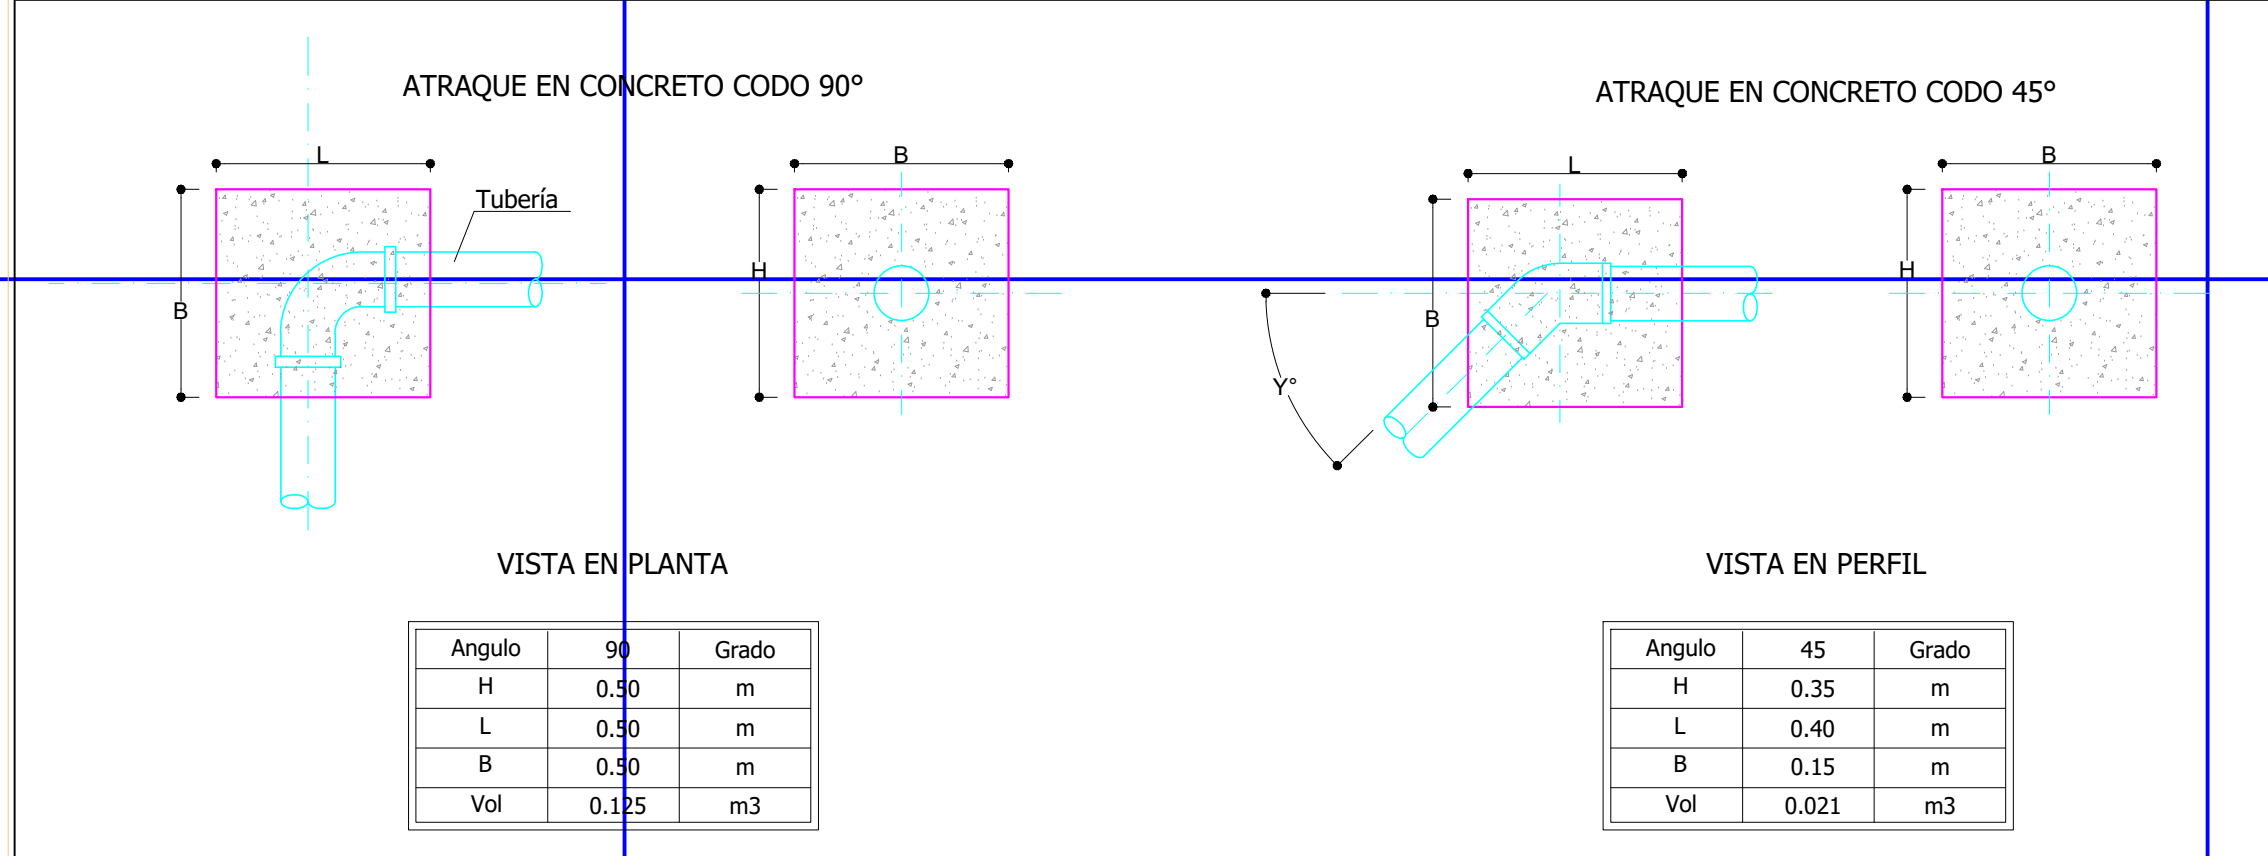

CONVENCIONES	
	Tubería PEAD Ø3" PE 100 PN 10 Proyectada
	Hidrante 6"
	Hidrante 4"
	Válvula Abierta
	Válvula Cerrada
	Entrada de Circuito (Macromedidor y accesorios)
	Tapón

TUBERÍAS	
	Tubería Proyectada por Reposición o Ampliación de Redes
	Tubería Proyectada por Inexistencia de Redes
	Tubería Existente