



Localización del Municipio en el Departamento

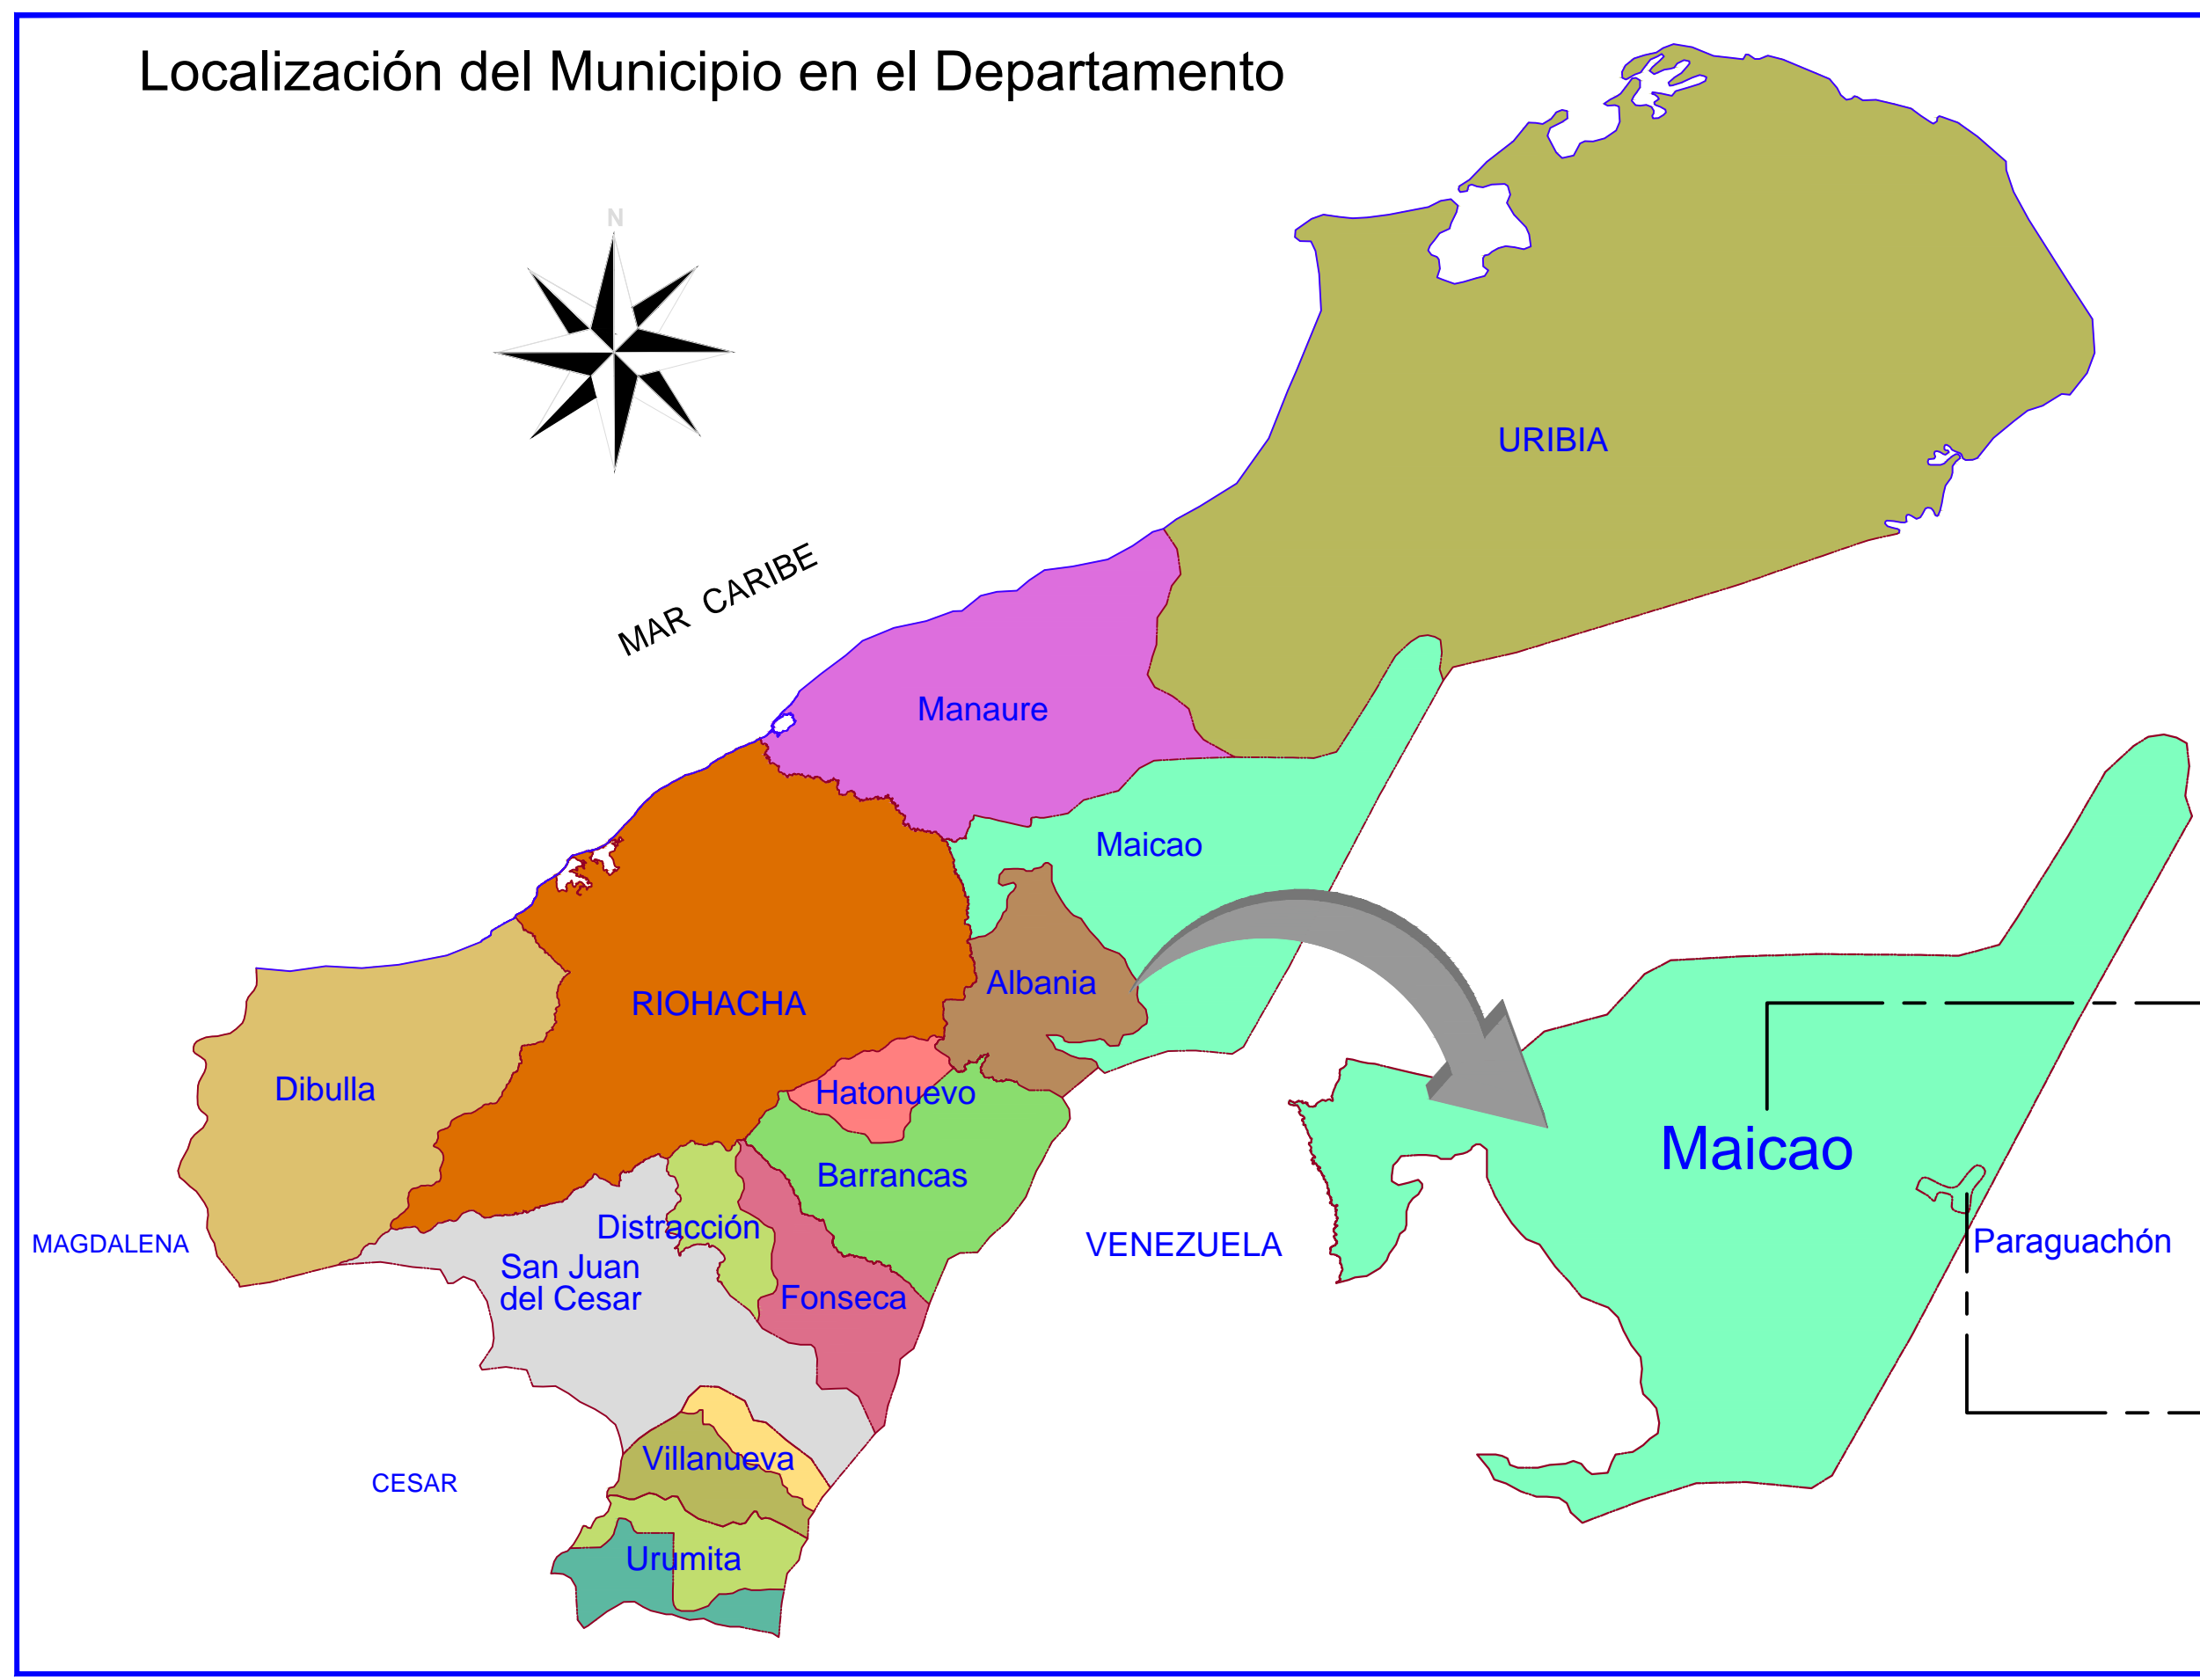


Localización General del Proyecto en el Municipio

Escala 1: 30,000

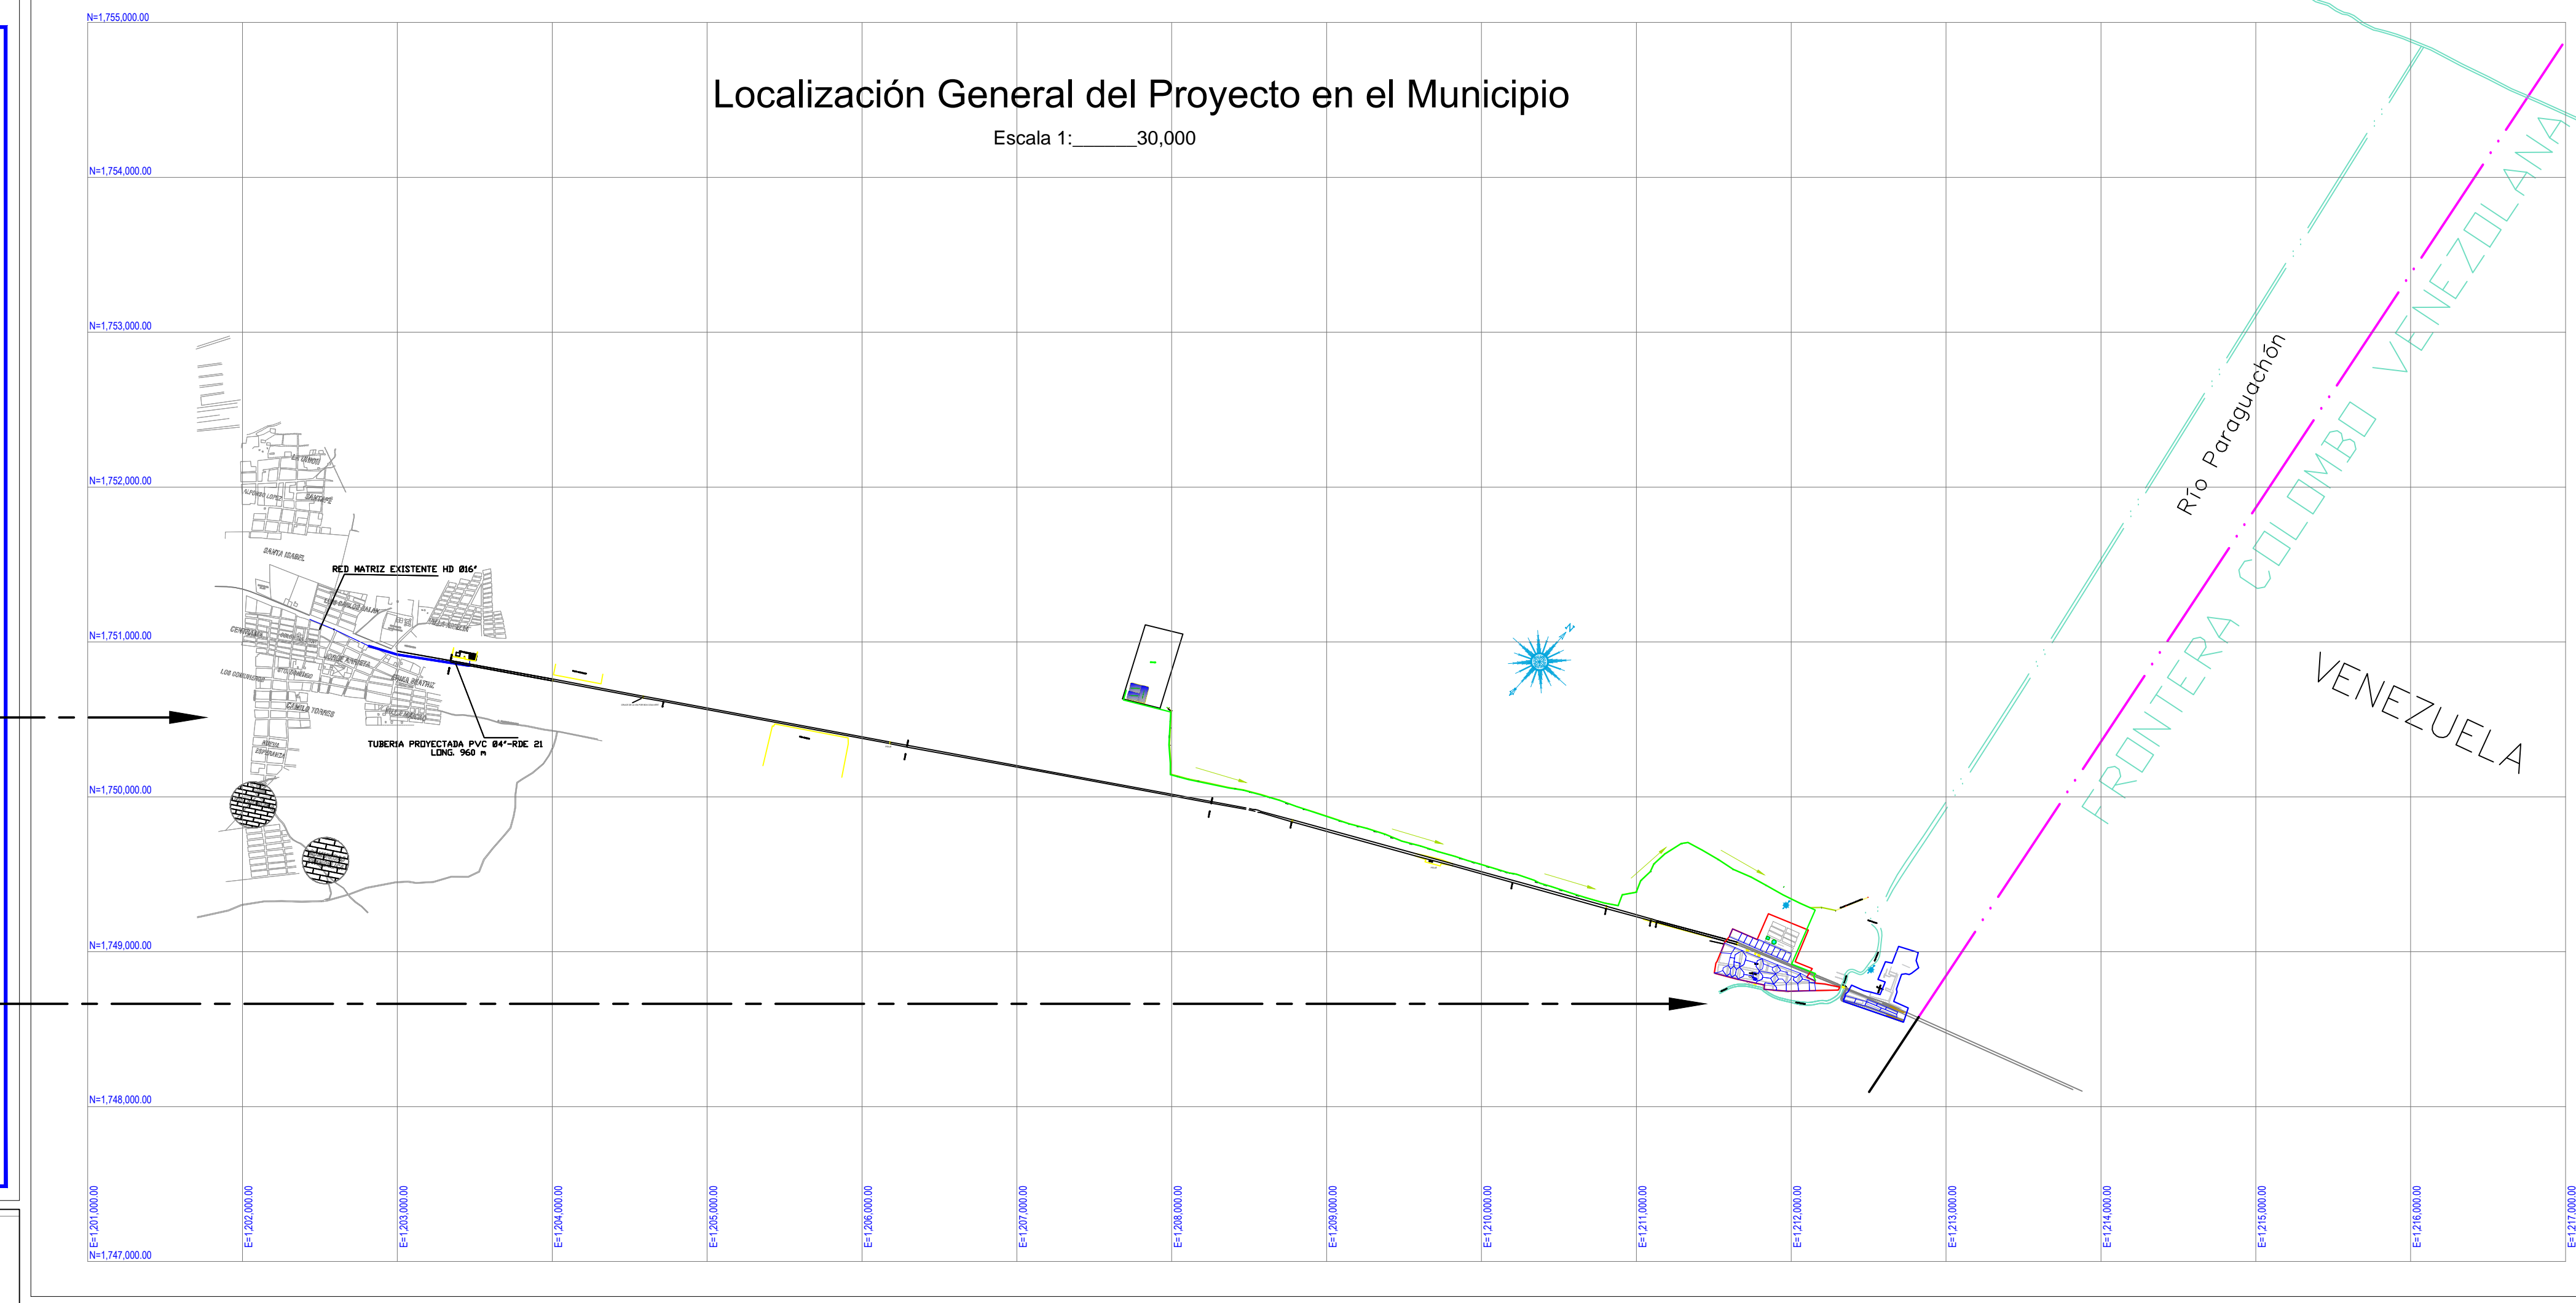

Localización General de los Componentes del Sistema

Escala 1: 10,000

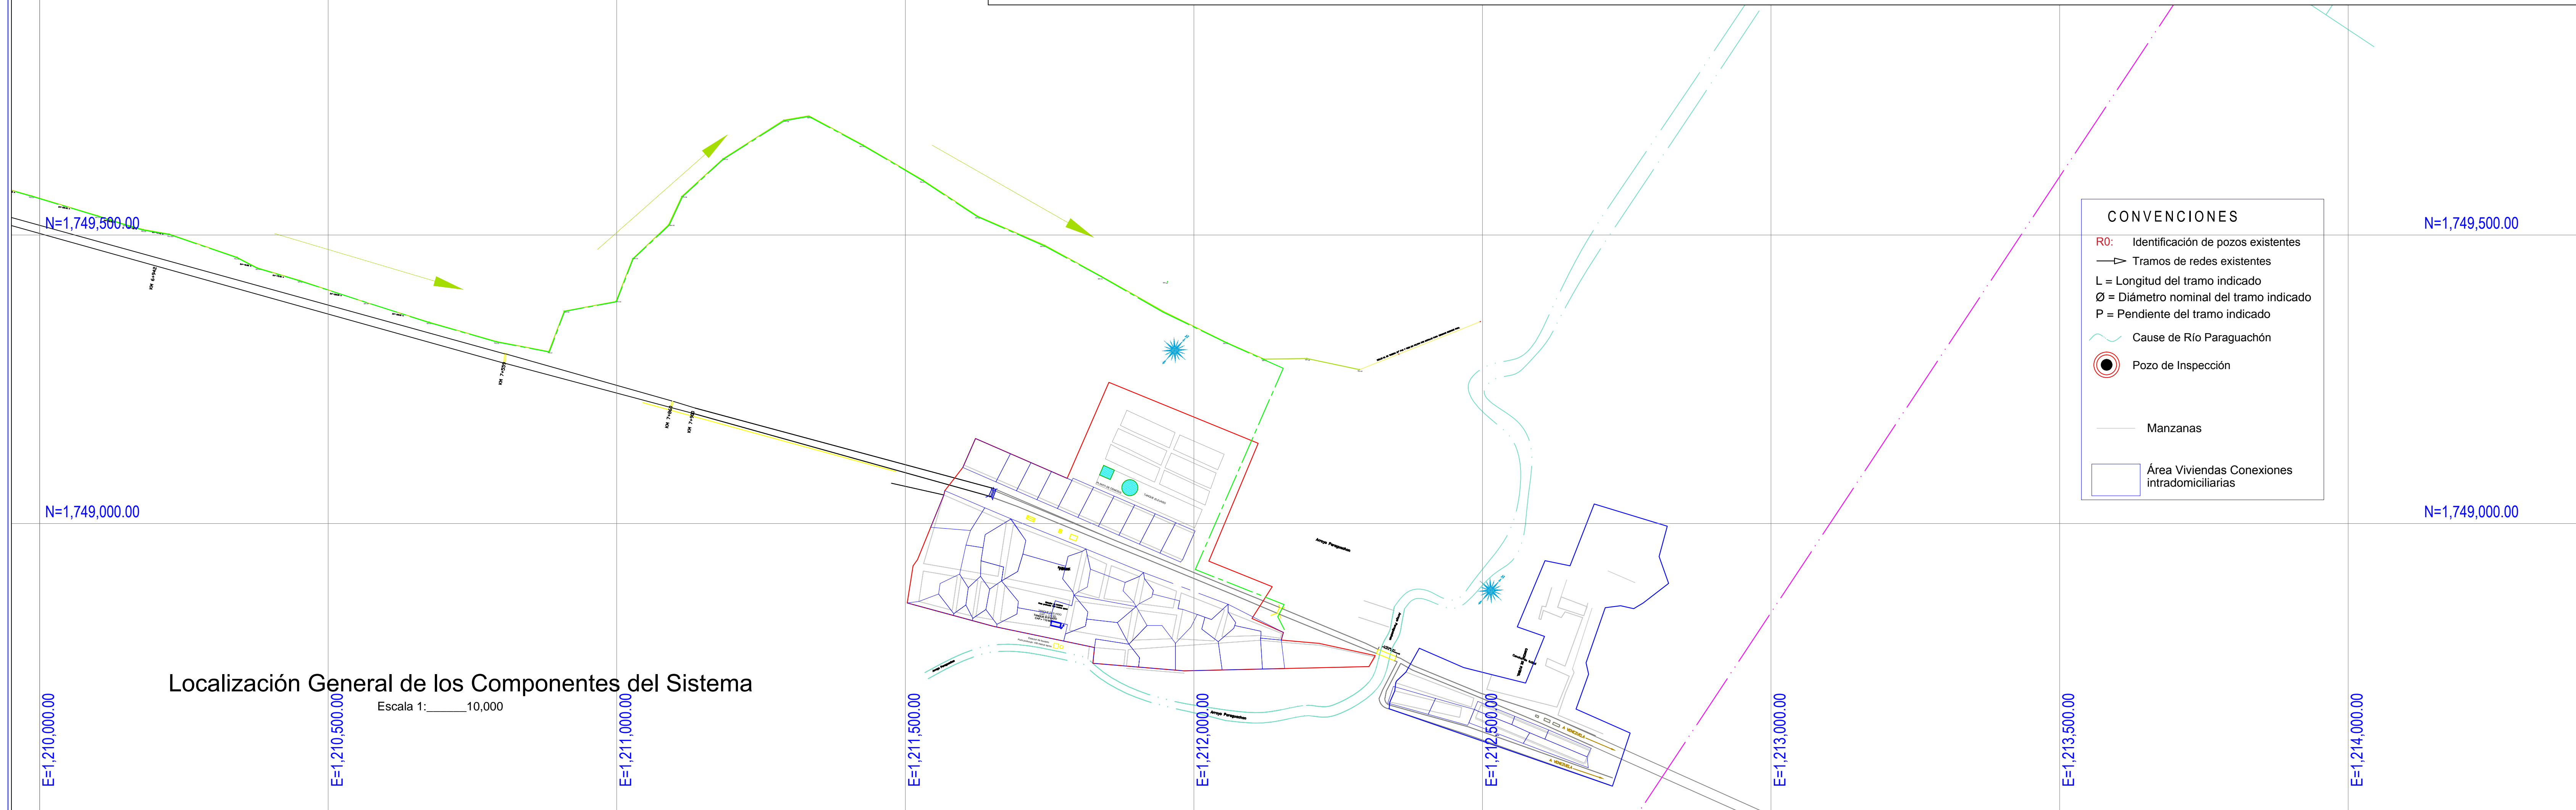

1	14-07-2016	ING. JOHAN GUTIÉRREZ M.	CAMBIO DE NUMERACIÓN DEL PLANO	ELABORÓ: Ing. JOHAN C. GUTIÉRREZ MONTERROSA/ M.P. 08260191649-ATL	REVISÓ: Ing. FRANCISCO OLMO	ESCALA: INDICADA	ARCHIVO DWG-C: LOCALIZACIÓN GENERAL INTRADOMICILIARIAS PARAGUACHÓN	EMPRESA CONTRATANTE:	EMPRESA CONSULTORA:	PROYECTO: PROGRAMA DE CONEXIONES INTRADOMICILIARIAS EN CORREGIMIENTO DE PARAGUACHÓN
				LEV. TOP: HIPSITEC S.A.	APROBÓ: Ing. FRANCISCO OLMO	ESCALA DE PLOTO: 1: 1	FECHA: ENERO 2016			CONTIENE: LOCALIZACIÓN GENERAL CORREGIMIENTO DE PARAGUACHÓN
REVISIÓN Nº	FECHA REV.	REVISÓ ING.	DETALLE DE CAMBIOS / COMENTARIOS	DIBUJÓ: Ing. JOHAN GUTIÉRREZ MONTERROSA.		LOCALIZACIÓN: Corregimiento Paraguachón				PLANO Nº: 1 - 4