
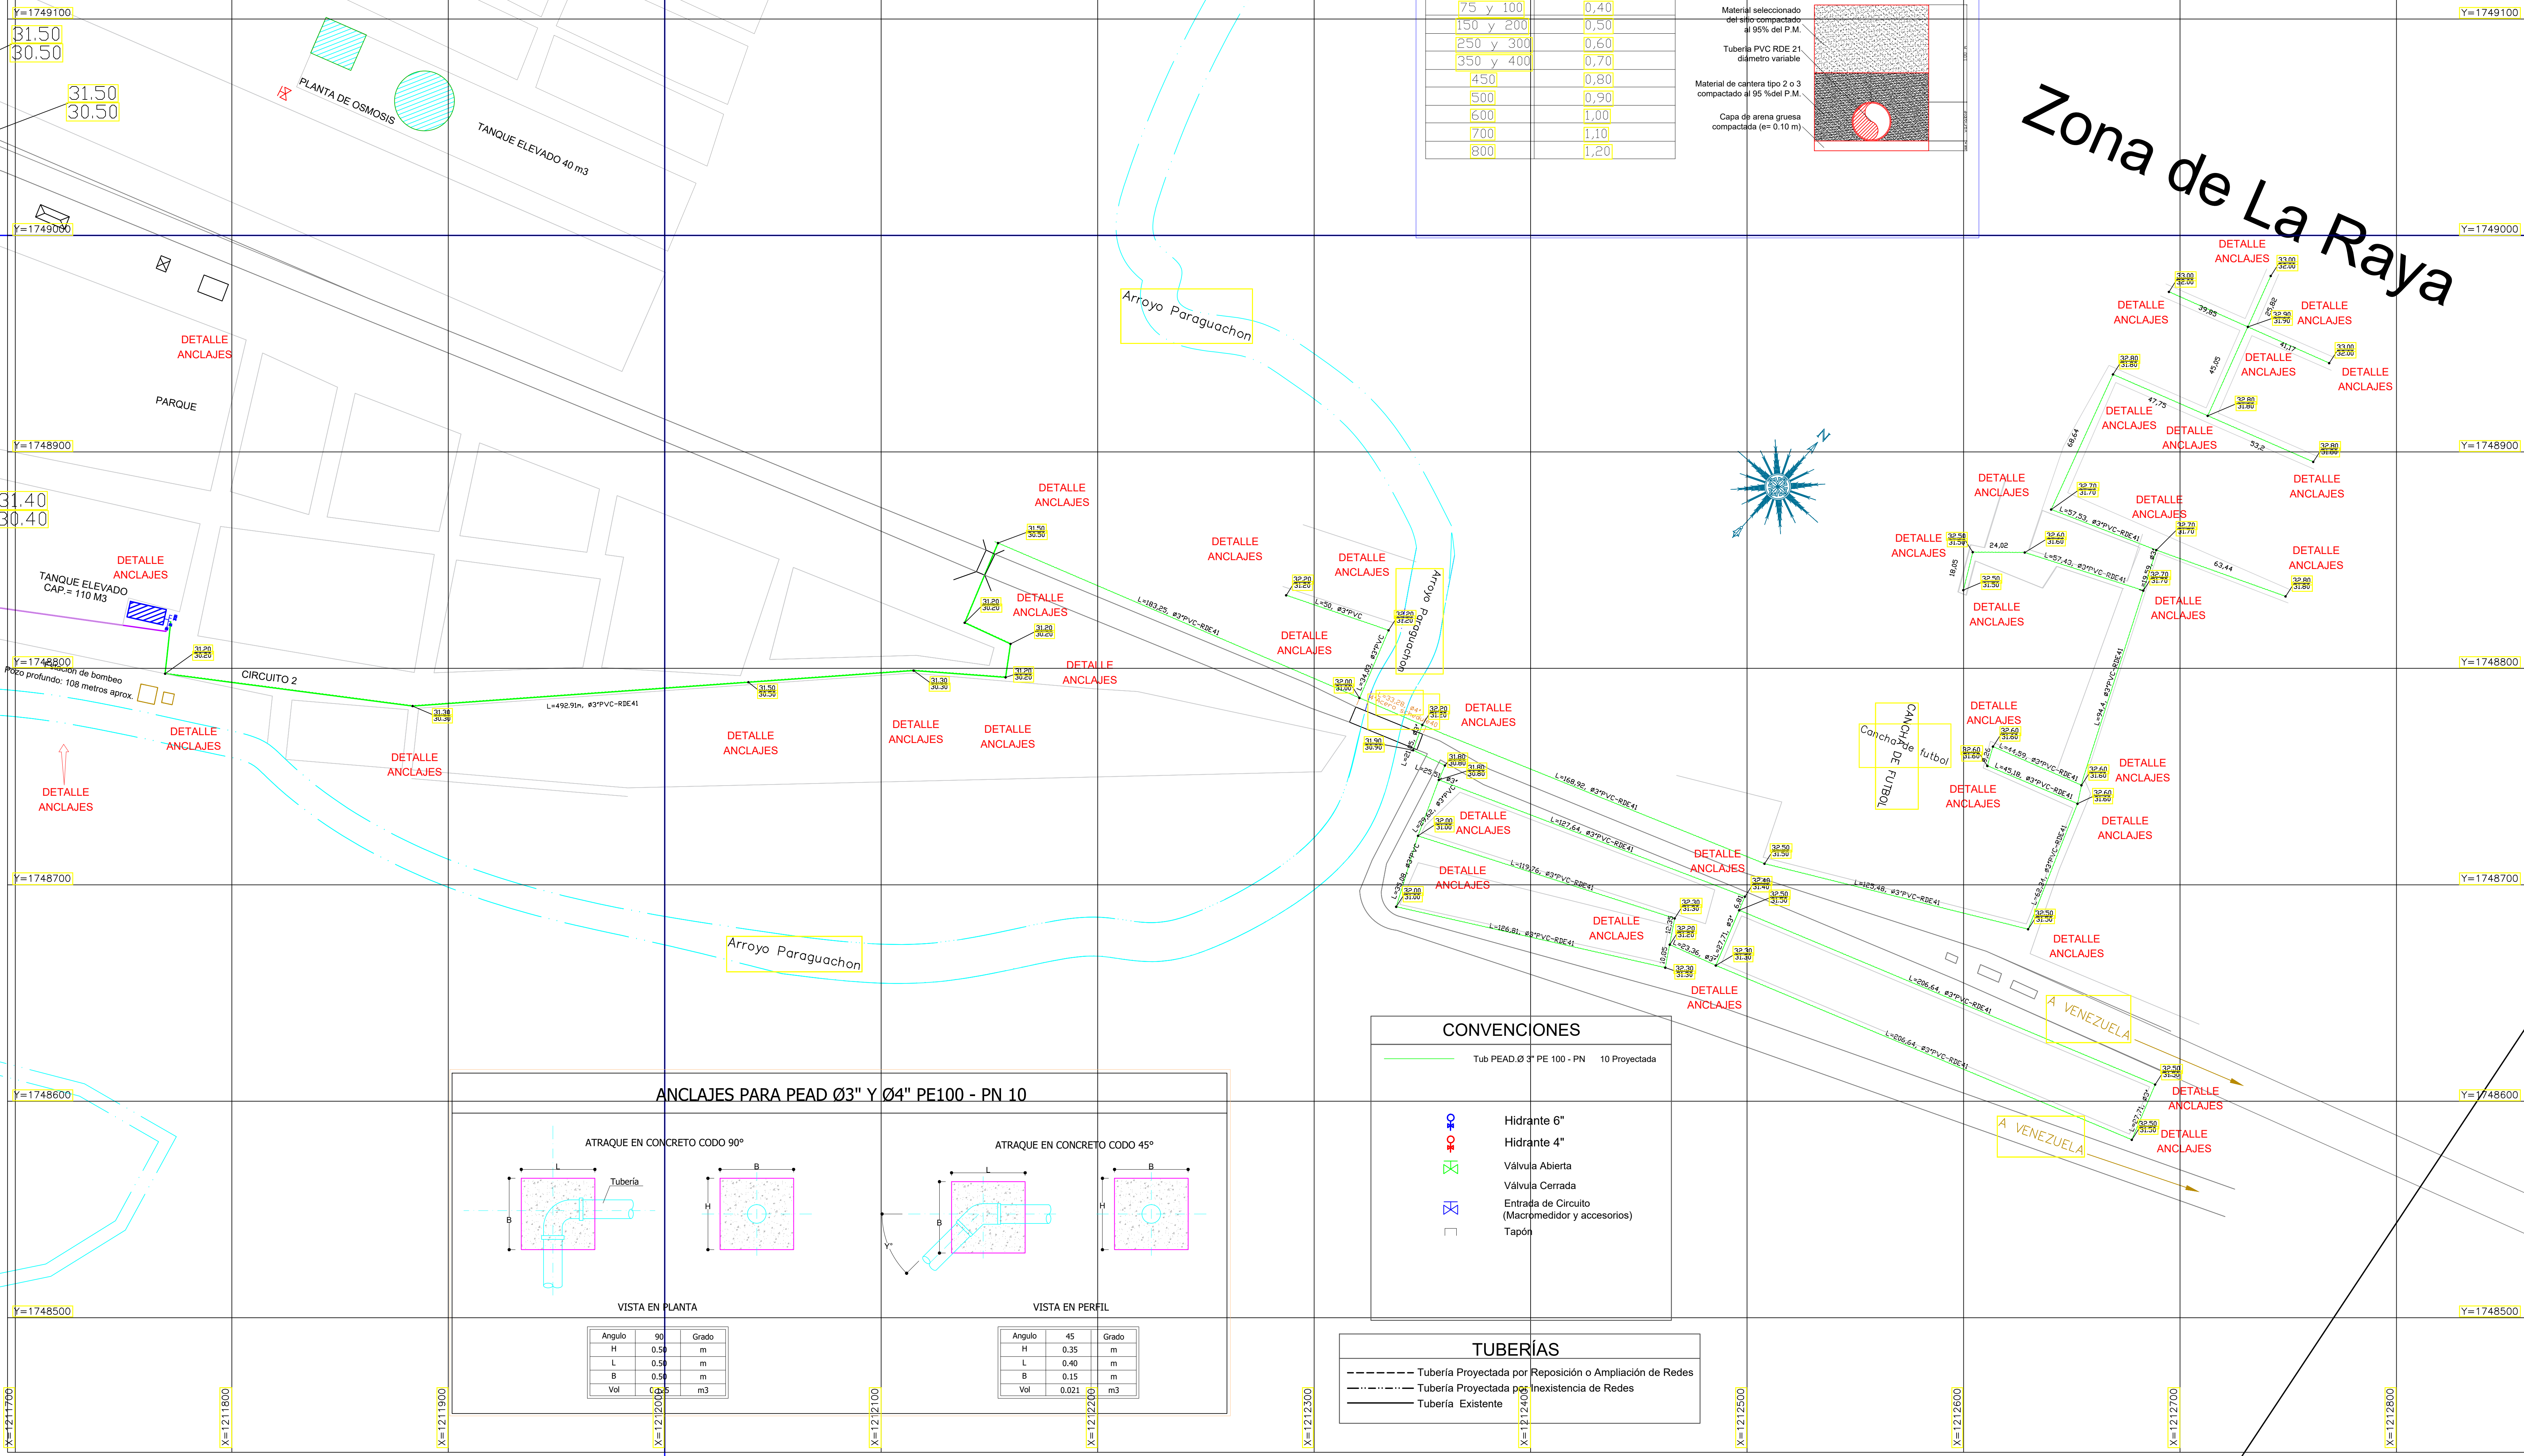


Paraguachón

Zona de La Raya

DETALLE CIMENTACION TÍPICA TUBERÍA DE ACUEDUCTO

DIÁMETRO (mm)	ANCHO ZANJA b (m)
75 y 100	0,40
150 y 200	0,50
250 y 300	0,60
350 y 400	0,70
450	0,80
500	0,90
600	1,00
700	1,10
800	1,20

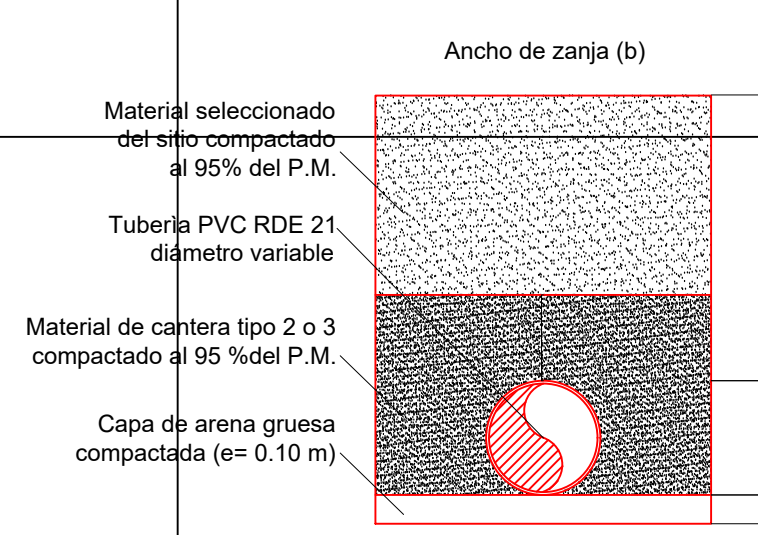

CONVENCIONES

- Tub PEAD Ø 3" PE 100 - PN 10 Proyectada
- Hidrante 6"
- Hidrante 4"
- Válvula Abierta
- Válvula Cerrada
- Entrada de Circuito (Macromedidor y accesorios)
- Tapón

ANCLAJES PARA PEAD Ø3" Y Ø4" PE100 - PN 10

ATRAQUE EN CONCRETO CODO 90°

VISTA EN PLANTA

Angulo	90	Grado
H	0,35	m
L	0,50	m
B	0,50	m
Vol	0,065	m³

ATRAQUE EN CONCRETO CODO 45°

VISTA EN PERFIL

Angulo	45	Grado
H	0,35	m
L	0,40	m
B	0,15	m
Vol	0,021	m³

TUBERÍAS

- Tubería Proyectada por Reposición o Ampliación de Redes
- Tubería Proyectada por Inexistencia de Redes
- Tubería Existente