



PERFIL LONGITUDINAL LÍNEA DE CONDUCCIÓN  
Escala 1:125

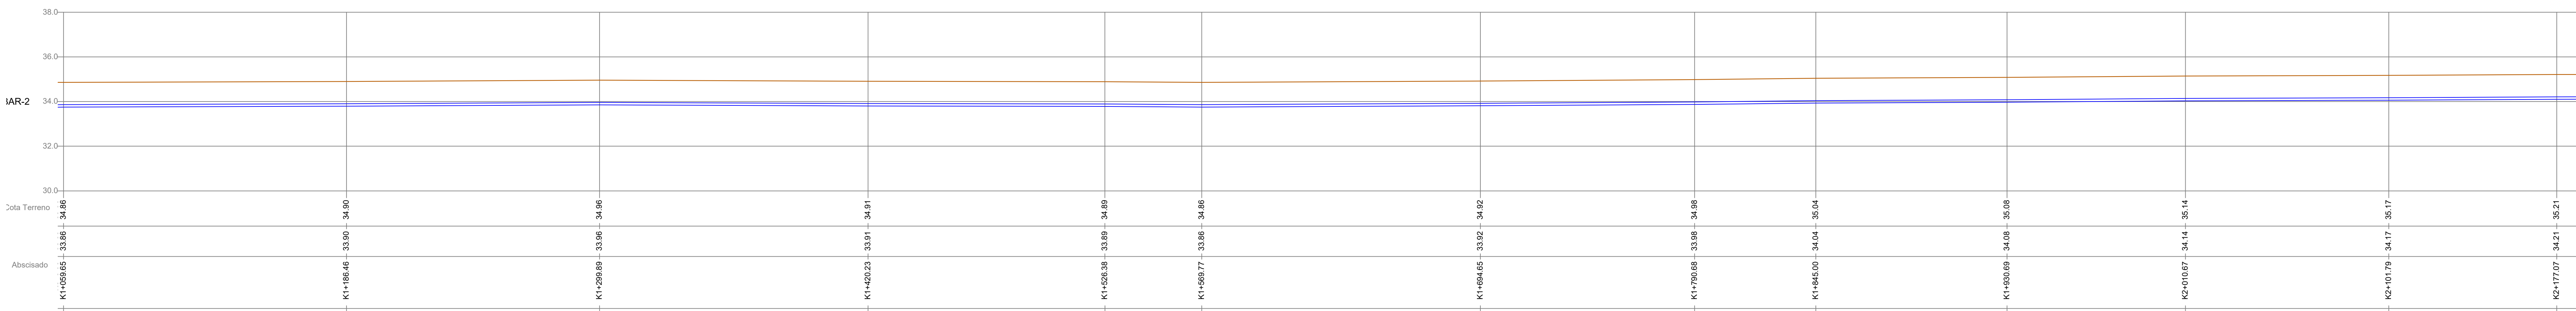

PERFIL LONGITUDINAL LÍNEA DE CONDUCCIÓN  
Escala 1:125

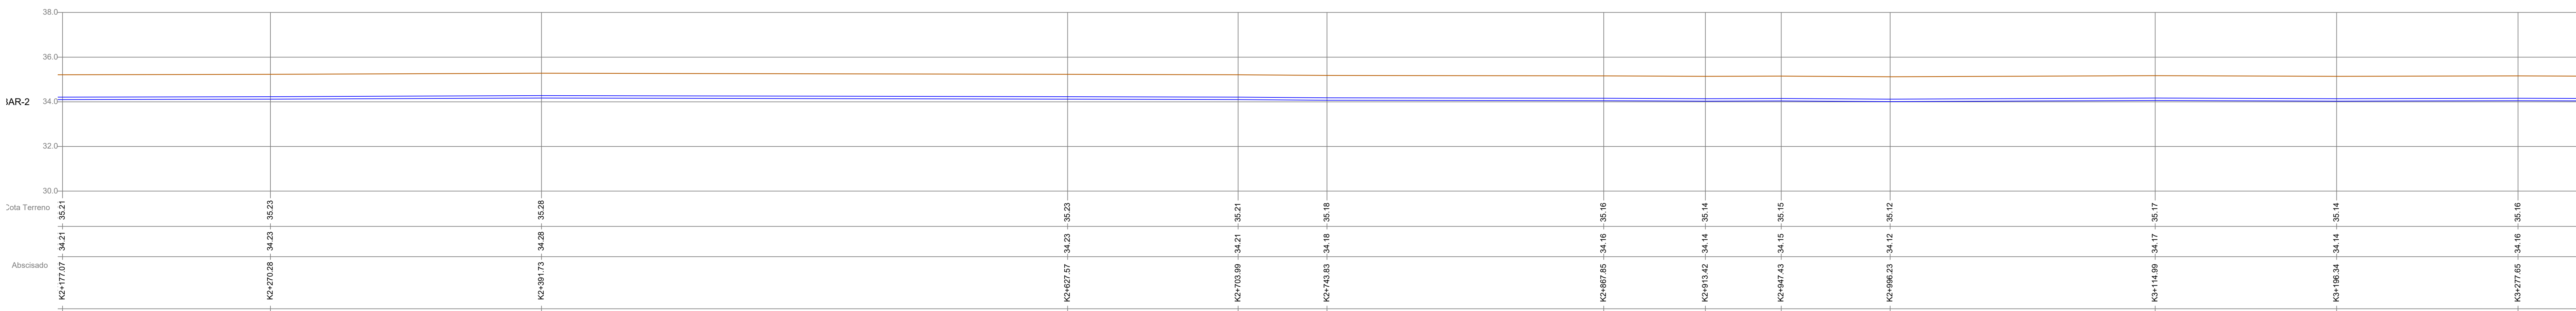

PERFIL LONGITUDINAL LÍNEA DE CONDUCCIÓN  
Escala 1:125

<b>ELABORÓ:</b> Ing. JOHAN GUTIÉRREZ MONTERROSA. <b>LEV. TOP:</b> HIPSITEC S.A. <b>DIBUJÓ:</b> Ing. JOHAN GUTIÉRREZ MONTERROSA.		<b>REVISÓ:</b> Ing. FRANCISCO OLMOS <b>INTERVENTORIA:</b> Ing. HERNANDO MUÑOZ <small>HERNANDO LUIS MUÑOZ ARGUMENTO M.P.-22228-264138-COR</small>		<b>ESCALA:</b> 1 : 1000 <b>ESCALA DE PLOTEO:</b> 1 : 5 <b>LOCALIZACIÓN:</b> CORREGIMIENTO DE PARAGUACHÓN		<b>ARCHIVO DWG. G.1:</b> TOPOGRAFIA PARAGUACHÓN DEF <b>FECHA:</b> SEPTIEMBRE 2015		<b>EMPRESA CONTRATANTE:</b>		<b>EMPRESA CONSULTORA:</b>		<b>PROYECTO:</b> SISTEMA DE ACUEDUCTO Y ALCANTARILLADO DEL CORREGIMIENTO DE PARAGUACHÓN (MAICAO) <b>CONTIENE:</b> PERFIL LONGITUDINAL LÍNEA DE IMPULSIÓN		<b>PLANO N°:</b>
---	--	--	--	--	--	--	--	-----------------------------	--	----------------------------	--	---	--	------------------