


PERFIL LONGITUDINAL LÍNEA DE CONDUCCIÓN
Escala 1:125



PERFIL LONGITUDINAL LÍNEA DE CONDUCCIÓN
Escala 1:125

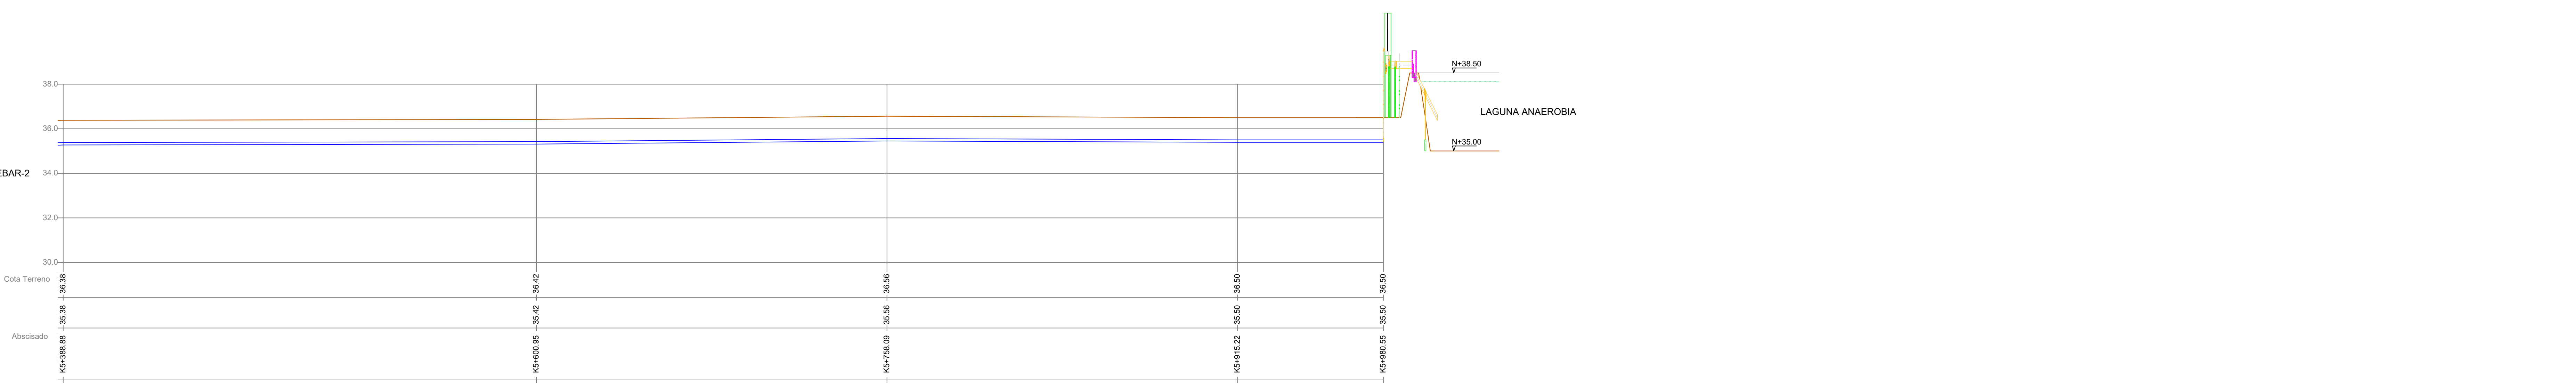

PERFIL LONGITUDINAL LÍNEA DE CONDUCCIÓN
Escala 1:125

ELABORADO: Ing. JOHAN GUTIÉRREZ MONTERROSA. LEV. TOP: HIPSITEC S.A. DIBUJO: Ing. JOHAN GUTIÉRREZ MONTERROSA.		REVISÓ: Ing. FRANCISCO OLMOS INTERVENTORIA: Ing. HERNANDO MUÑOZ HERNANDO LUIS MUÑOZ ARGUMENTO M.P.-22228-264138-COR		ESCALA: 1 : 1000 ESCALA DE PLOTEO: 1 : 5 LOCALIZACIÓN: CORREGIMIENTO DE PARAGUACHÓN		ARCHIVO DWG: C:\TOPOGRAFIA PARAGUACHÓN DEF FECHA: SEPTIEMBRE 2015		EMPRESA CONTRATANTE:		EMPRESA CONSULTORA:		PROYECTO: SISTEMA DE ACUEDUCTO Y ALCANTARILLADO DEL CORREGIMIENTO DE PARAGUACHÓN (MAICAO)	
CONTIENE: PERFIL LONGITUDINAL LÍNEA DE IMPULSIÓN										PLANO N°:			