


Zona Paraguachón

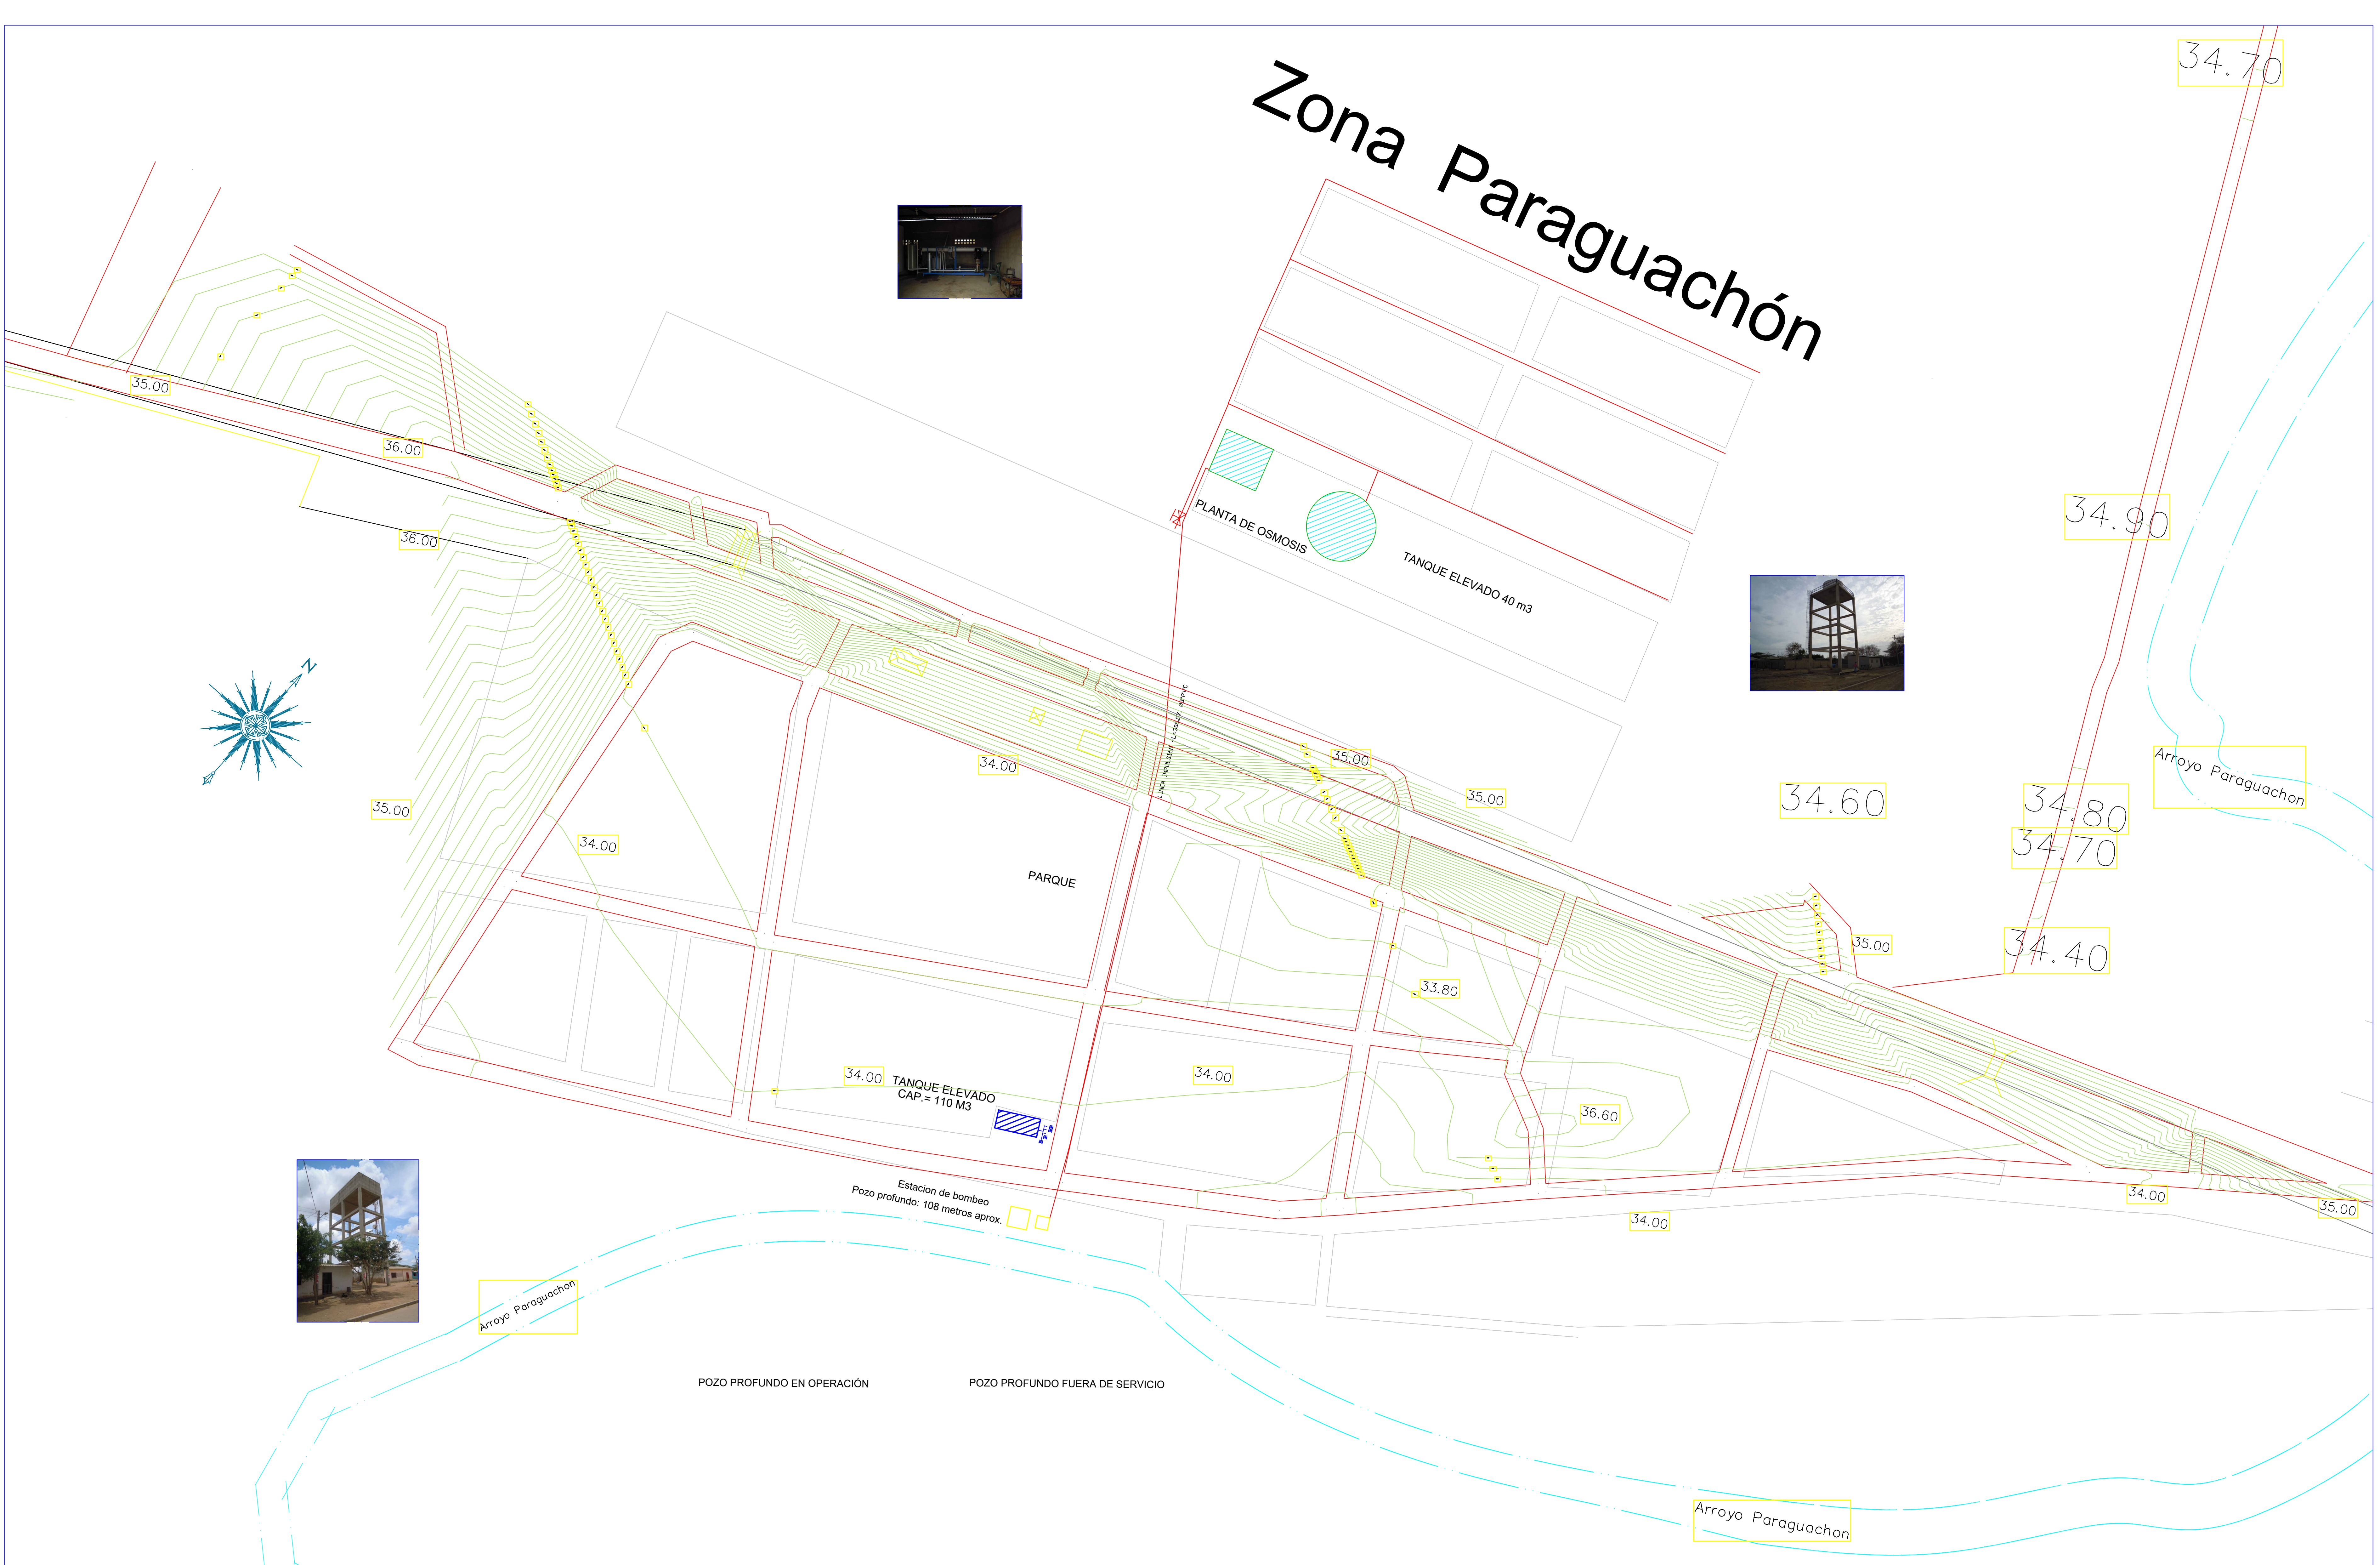

Arroyo Paraguachón

POZO PROFUNDO EN OPERACIÓN POZO PROFUNDO FUERA DE SERVICIO

Arroyo Paraguachón

REVISION N°	FECHA REV.	REVISOR ING.	RESUMEN DE CAMBIOS / COMENTARIOS	ELABORO: Ing. ARLES BONILLA / MP 01-13393.	REVISO: Ing. FRANCISCO OLMOS	ESCALA: 1 : 1000	ARCHIVO DWG: G1 TOPOGRAFIA PARAGUACHON DEF	EMPRESA CONTRATANTE: aguas de la Península	EMPRESA CONSULTORA: HIPSITEC	PROYECTO: SISTEMA DE ACUEDUCTO Y ALCANTARILLADO DEL CORREGIMIENTO DE PARAGUACHÓN (MAICAO)
				LEV. TOP: HIPSITEC S.A.	INTERVENTORIAL: Ing. HERNANDO MUÑOZ	ESCALA DE PLOTED: 1:1	FECHA: SEPTIEMBRE 2015			CONTIENE: TOPOGRAFIA EXISTENTE — CIRCUITO 1
				DIBUJO: Ing. ARLES BONILLA / MP 01-13393.	HERNANDO MUÑOZ ARGUEDO M.P. 22228-204128-CCR	LOCALIZACION: CORREGIMIENTO DE PARAGUACHÓN				PLANO N°: 1 - 9