


# Paraguachón

# Zona de La Raya

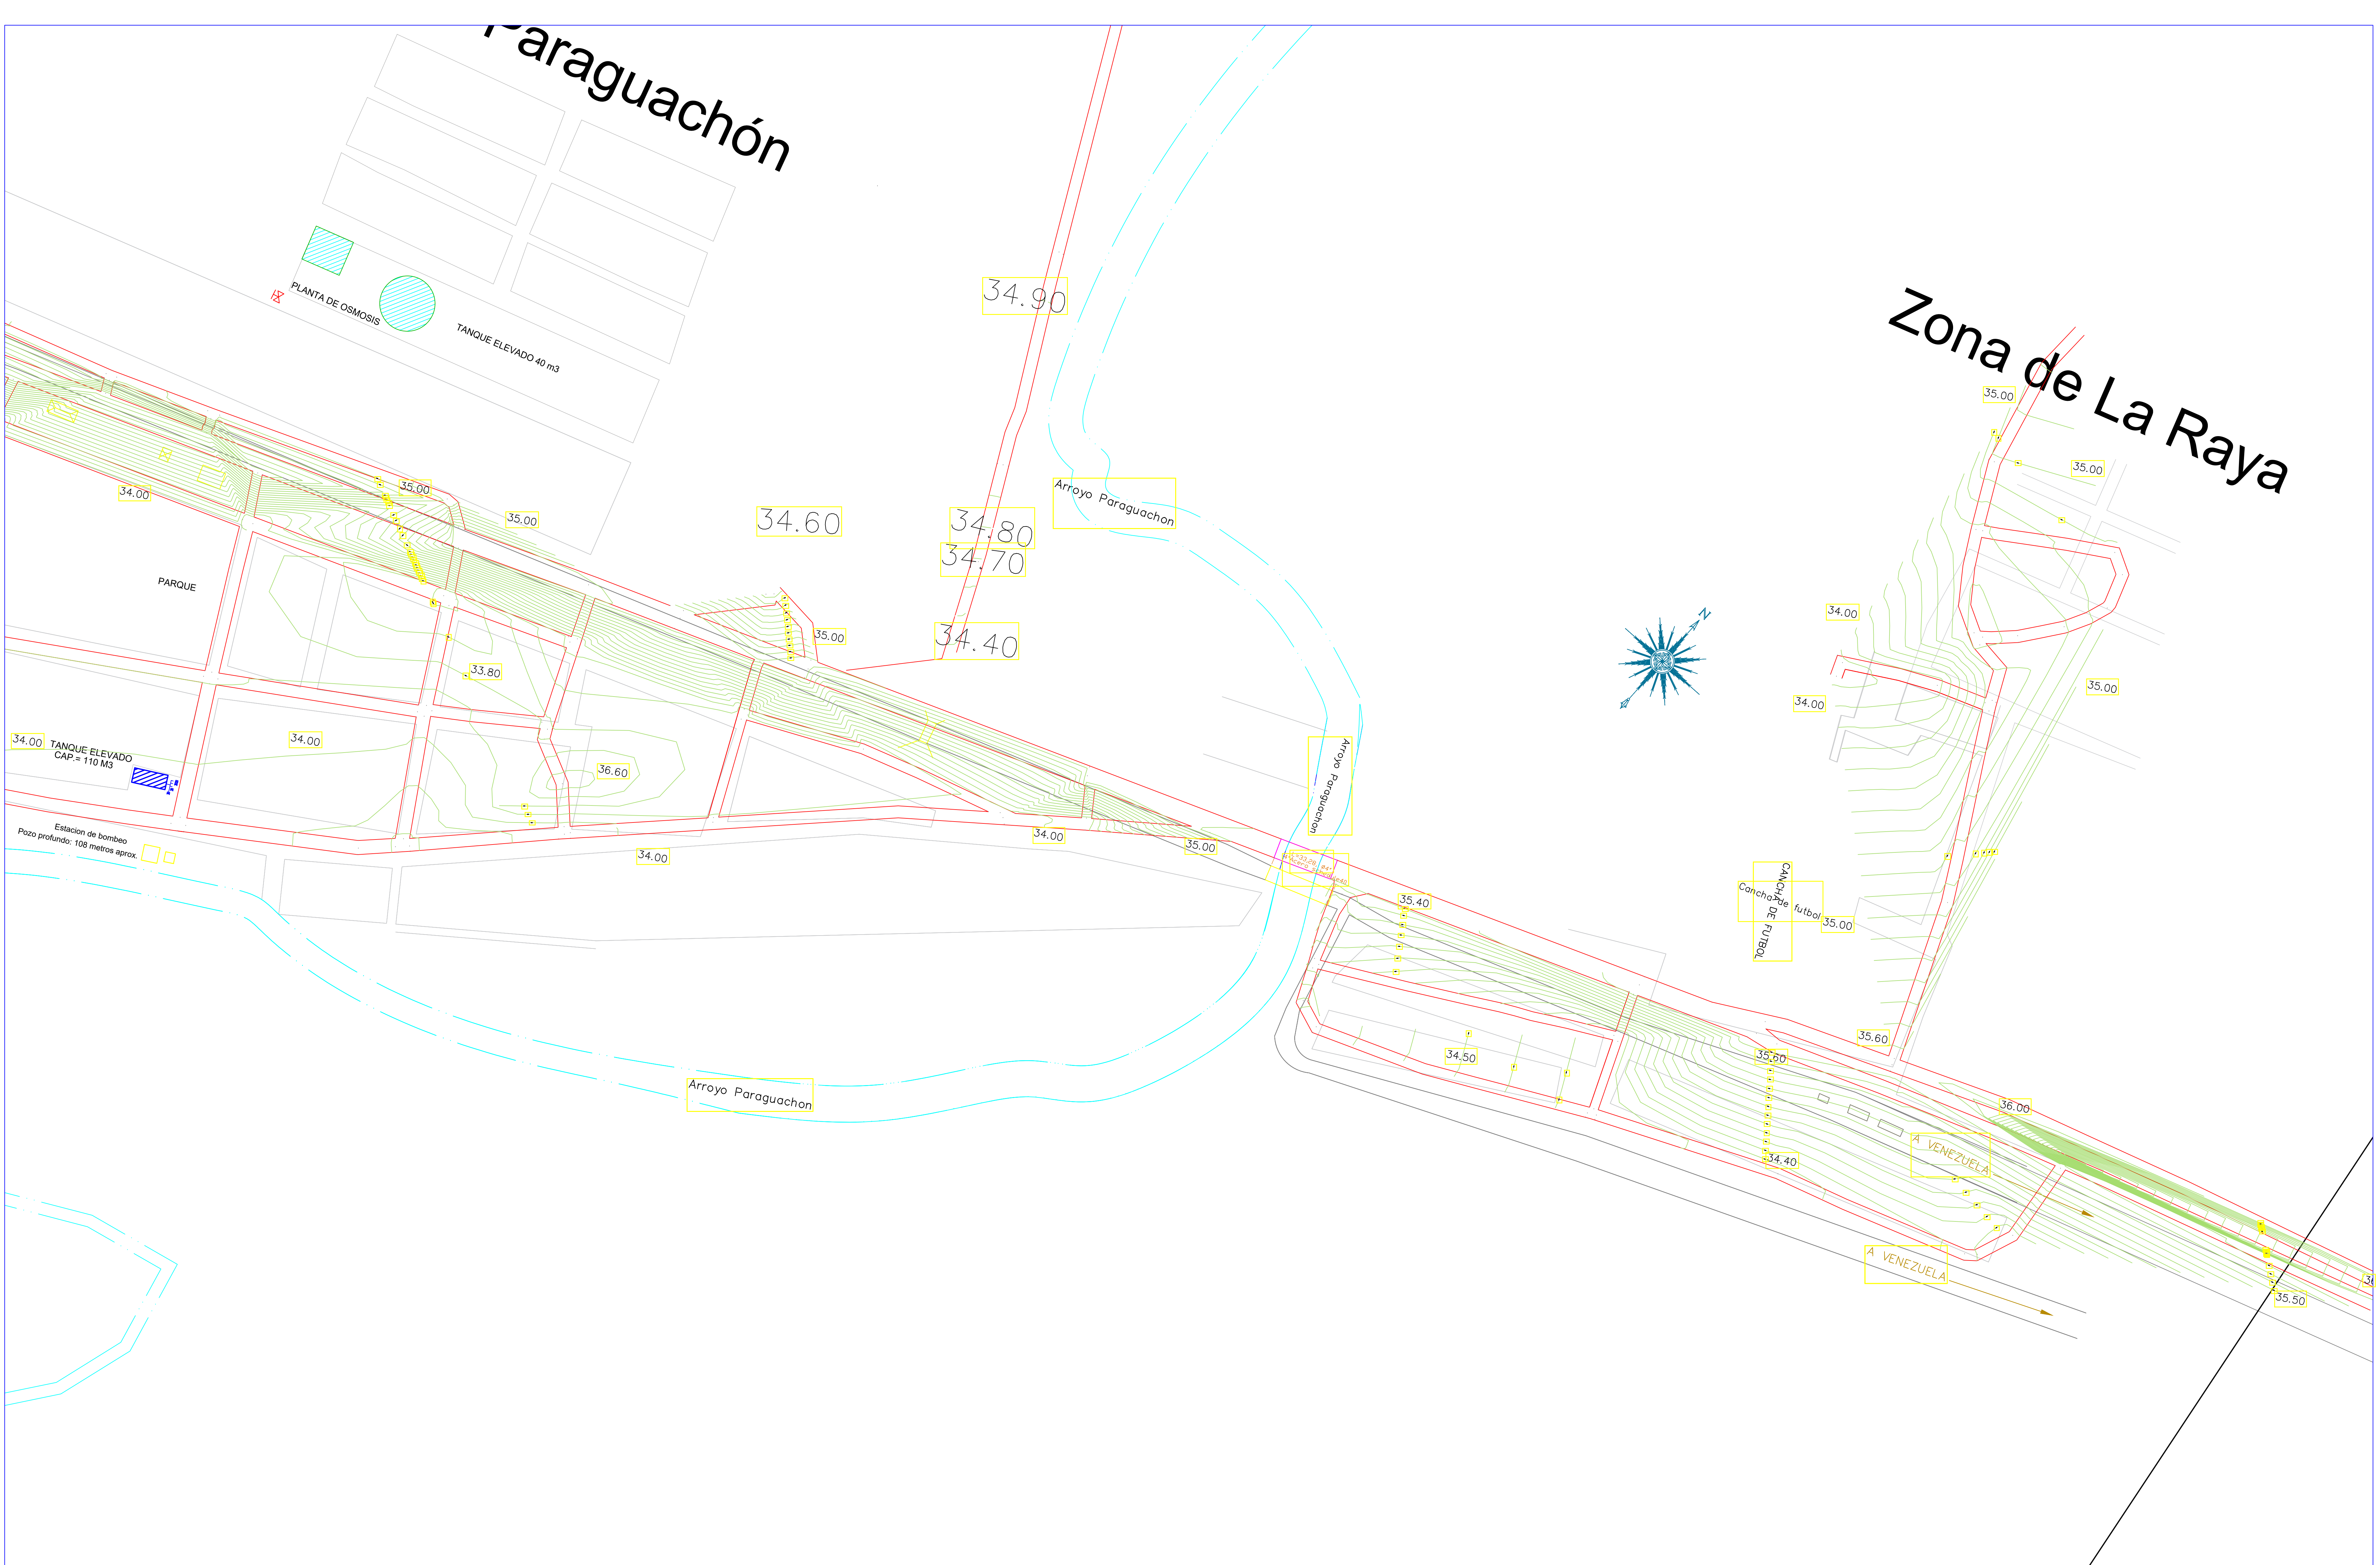

REVISIÓN N°	FECHA REV.	REVISÓ ING.	RESUMEN DE CAMBIOS / COMENTARIOS	ELABORO: Ing. ARLES BONILLA / MP 01-13393.	REVISÓ: Ing. FRANCISCO OLMOS	ESCALA: 1 : 1000	ARCHIVO DWG: C1 TOPOGRAFIA PARAGUACHON DEF	EMPRESA CONTRATANTE: agua de la Península	EMPRESA CONSULTORA: HIPSITEC	PROYECTO: SISTEMA DE ACUEDUCTO Y ALCANTARILLADO DEL CORREGIMIENTO DE PARAGUACHÓN (MAICAO)
				LEV. TOP: HIPSITEC S.A.	INTERVENTORIA: Ing. HERNANDO MUÑOZ	ESCALA DE PLOTED: 1: 1	FECHA: SEPTIEMBRE 2015			CONTIENE: TOPOGRAFIA REDES PROYECTADAS - CIRCUITO 2
				DIBUJO: Ing. ARLES BONILLA / MP 01-13393.	HERNANDO MUÑOZ ARGUMENTO M.P. 2228-264136 CON	LOCALIZACIÓN: CORREGIMIENTO DE PARAGUACHÓN				PLANO N°: 2 - 6