


Localización del Municipio en el Departamento




Localización General del Proyecto en el Municipio

Escala 1: 30,000

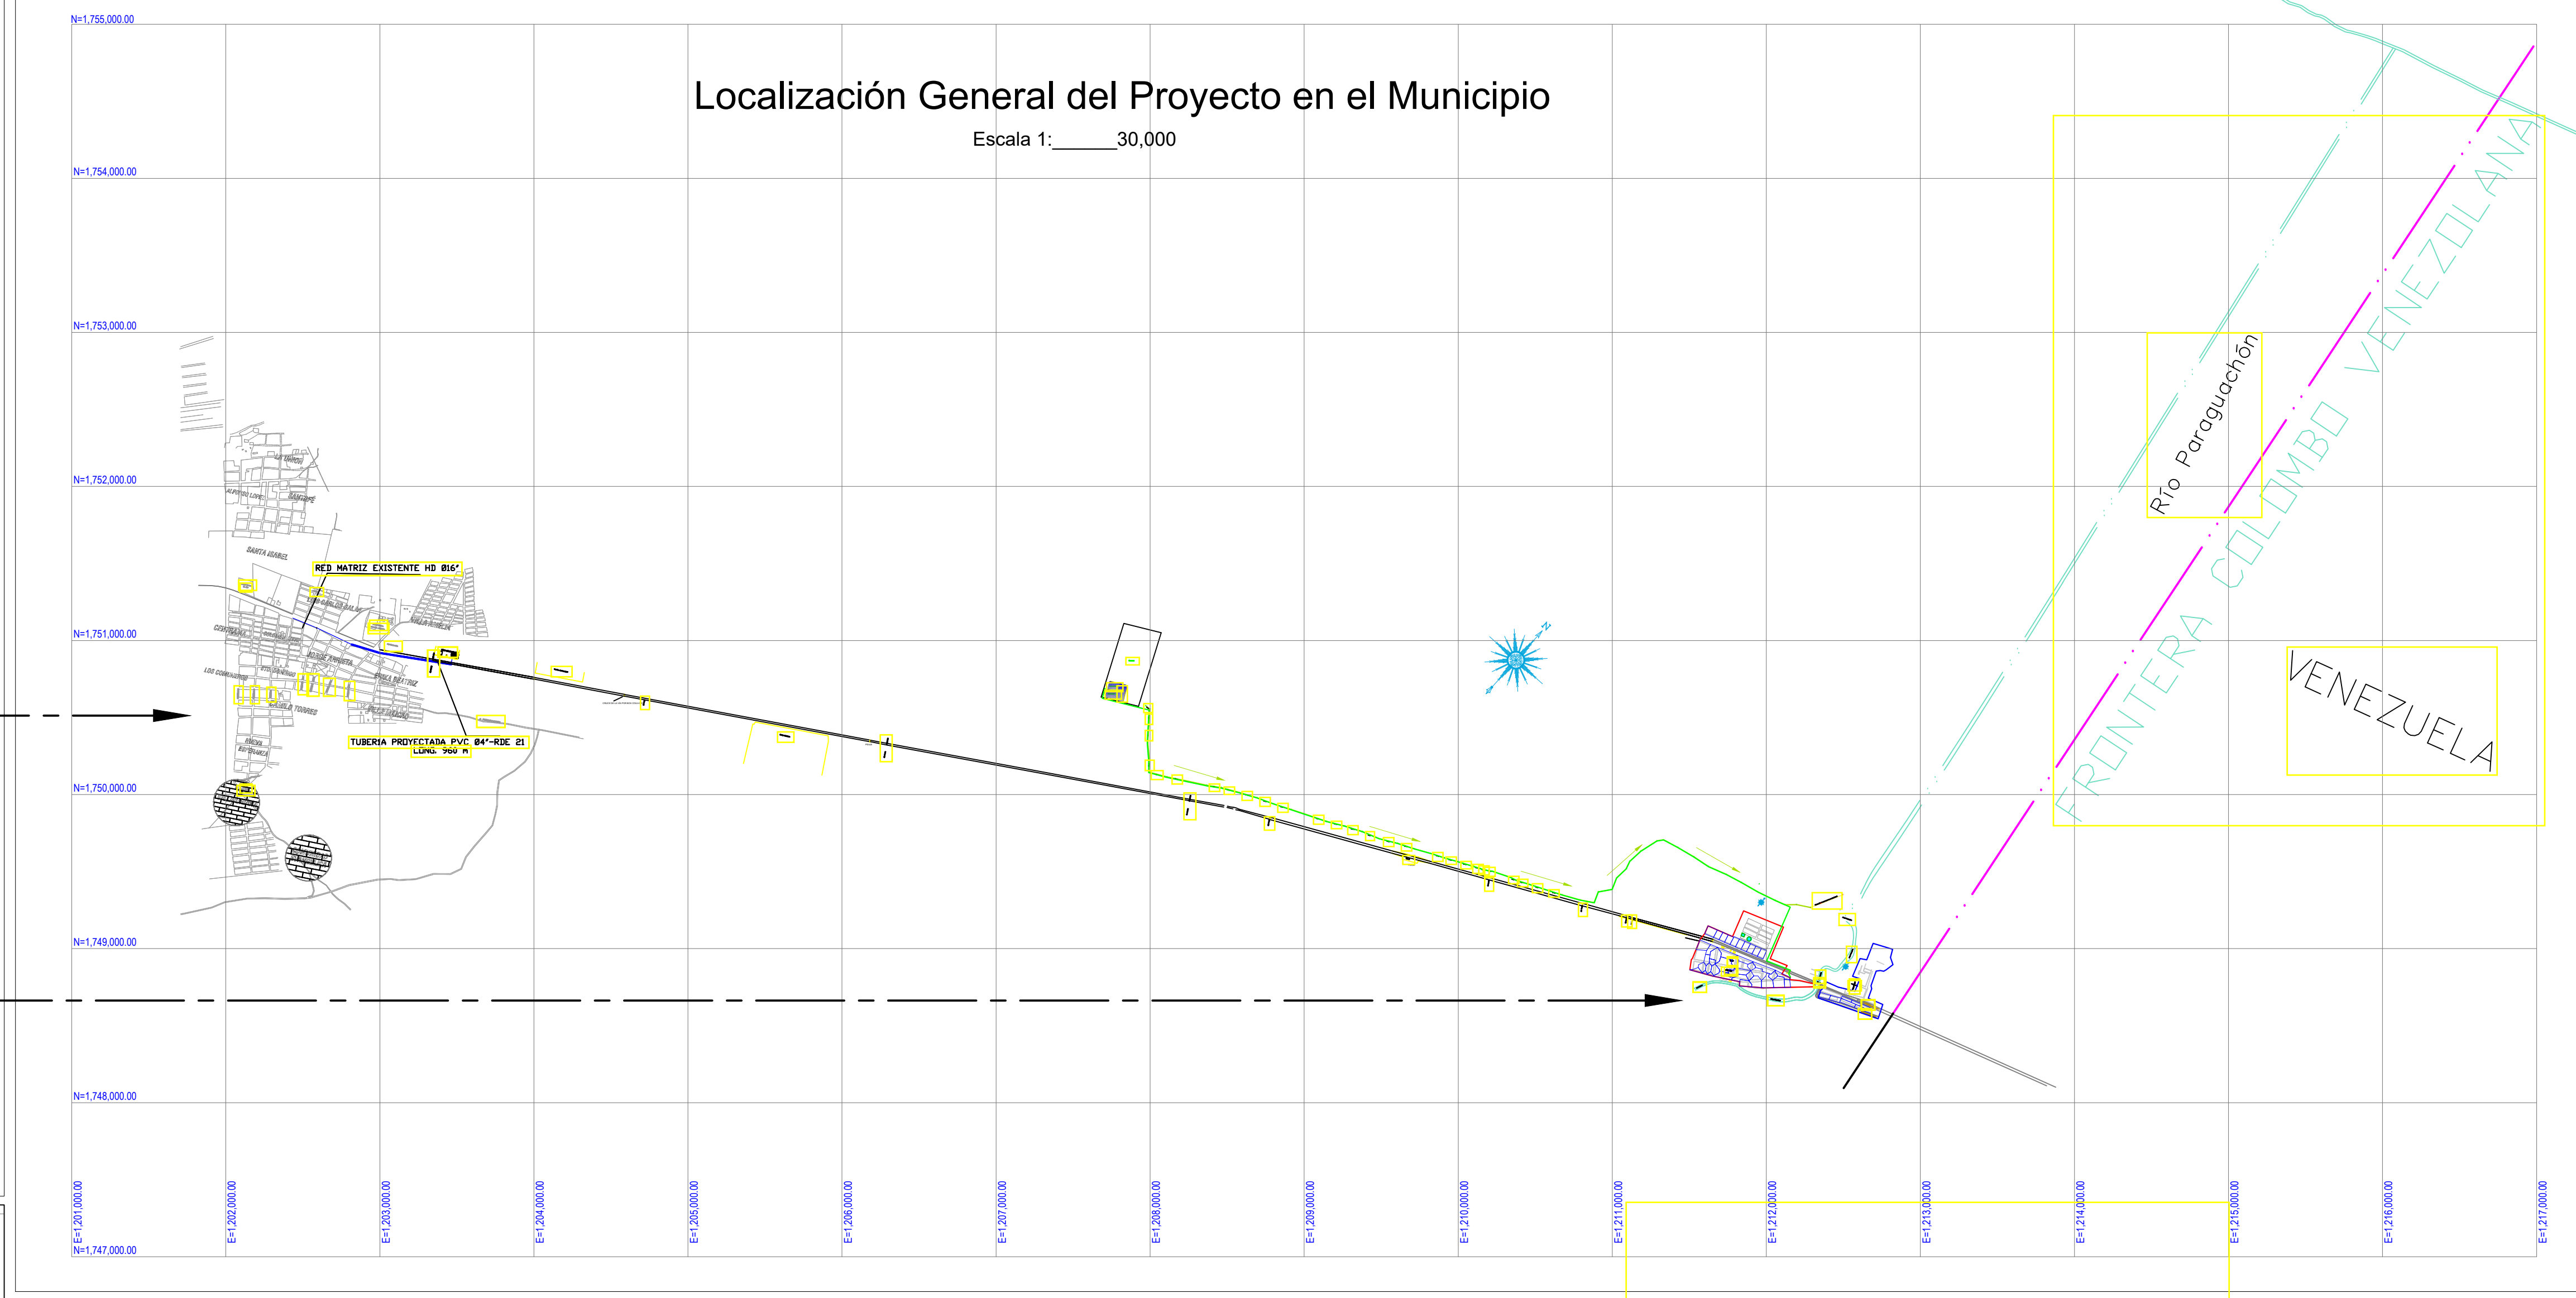

Localización General de los Componentes del Sistema

Escala 1: 10,000

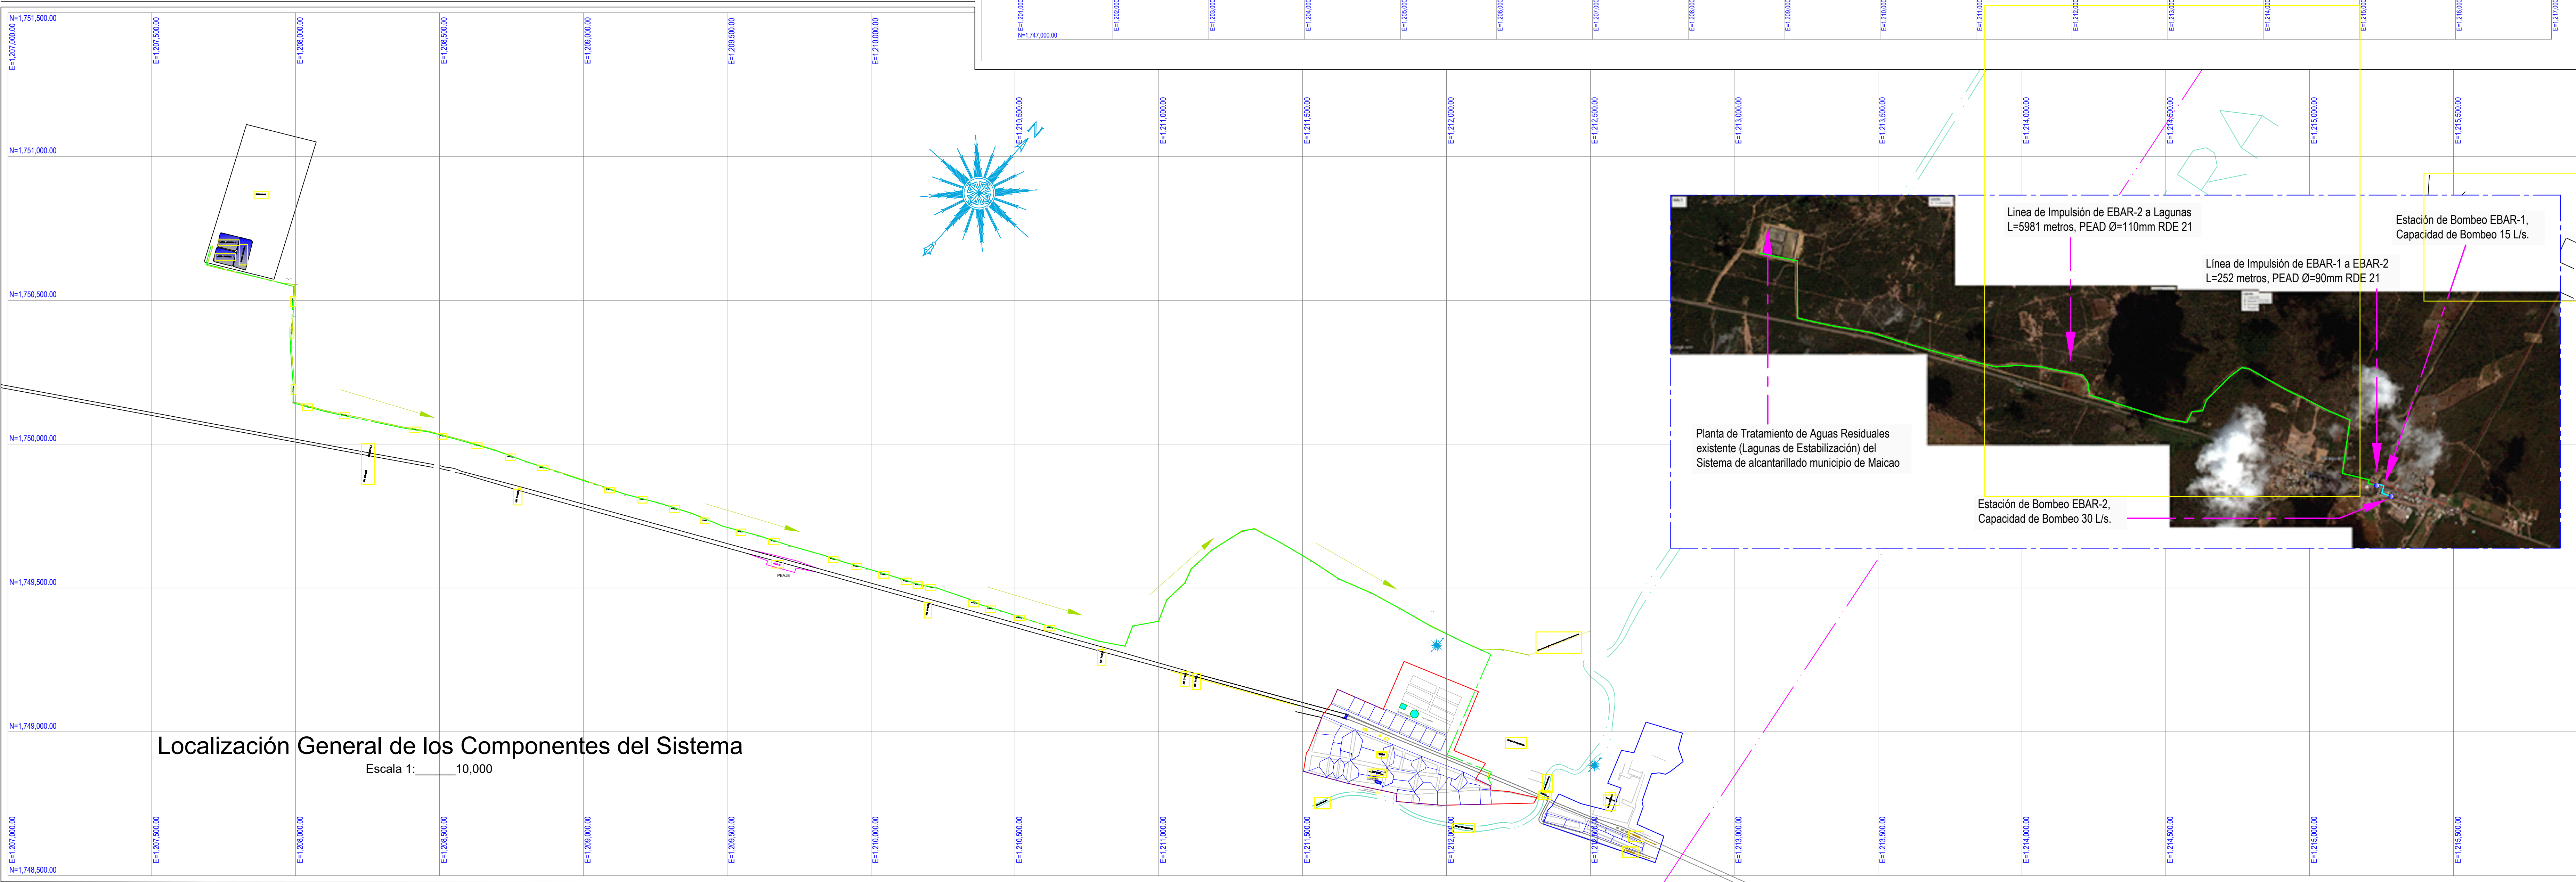

REVISION N°	FECHA REV.	REVISO ING.	RESUMEN DE CAMBIOS / COMENTARIOS	ELABORADO: Ing. ALVARO E. REALES HERNÁNDEZ / M.P. 08236119678-ATL HIPSITEC S.A.	REVISADO: Ing. FRANCISCO OLMO	ESCALA: INDICADA	ARCHIVO DWG/C: ALMP-AH01-1015-P1	EMPRESA CONTRATANTE: aguas de la Península	EMPRESA CONSULTORA: HIPSITEC	PROYECTO: SISTEMA DE ACUEDUCTO Y ALCANTARILLADO DEL CORREGIMIENTO DE PARAGUACHÓN	CONTIENE: DISEÑO REDES DE ALCANTARILLADO DEL CORREGIMIENTO DE PARAGUACHÓN	PLANO N°: P1 - 1
				DIBUJADO: Ing. JOHAN GUTIÉRREZ MONTERROSA	INTERVENTORIA: Ing. HERNANDO MUÑOZ	ESCALA DE PLOTEÓ: 1: 1	FECHA: Octubre de 2015					