

CONVENCIONES

TUBERIA PROYECTADA

LÍNEA DE TERRENO

LÍNEA PIEZOMÉTRICA


LÍNEA ESTÁTICA

VENTOSA

PURGA


DH

DEFLEXIÓN HORIZONTAL

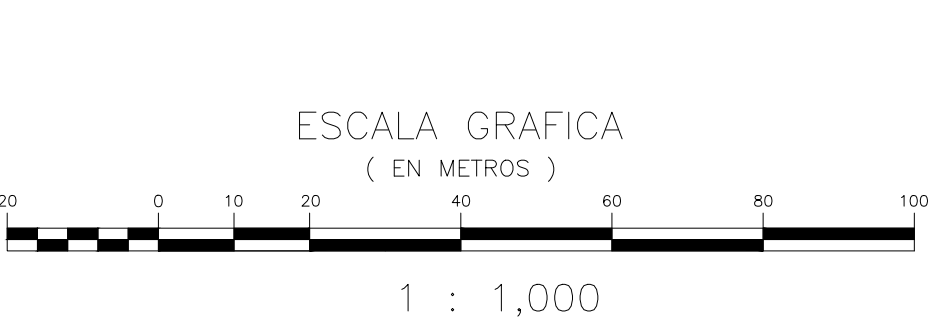

PLANTA GENERAL

Escala 1:1000

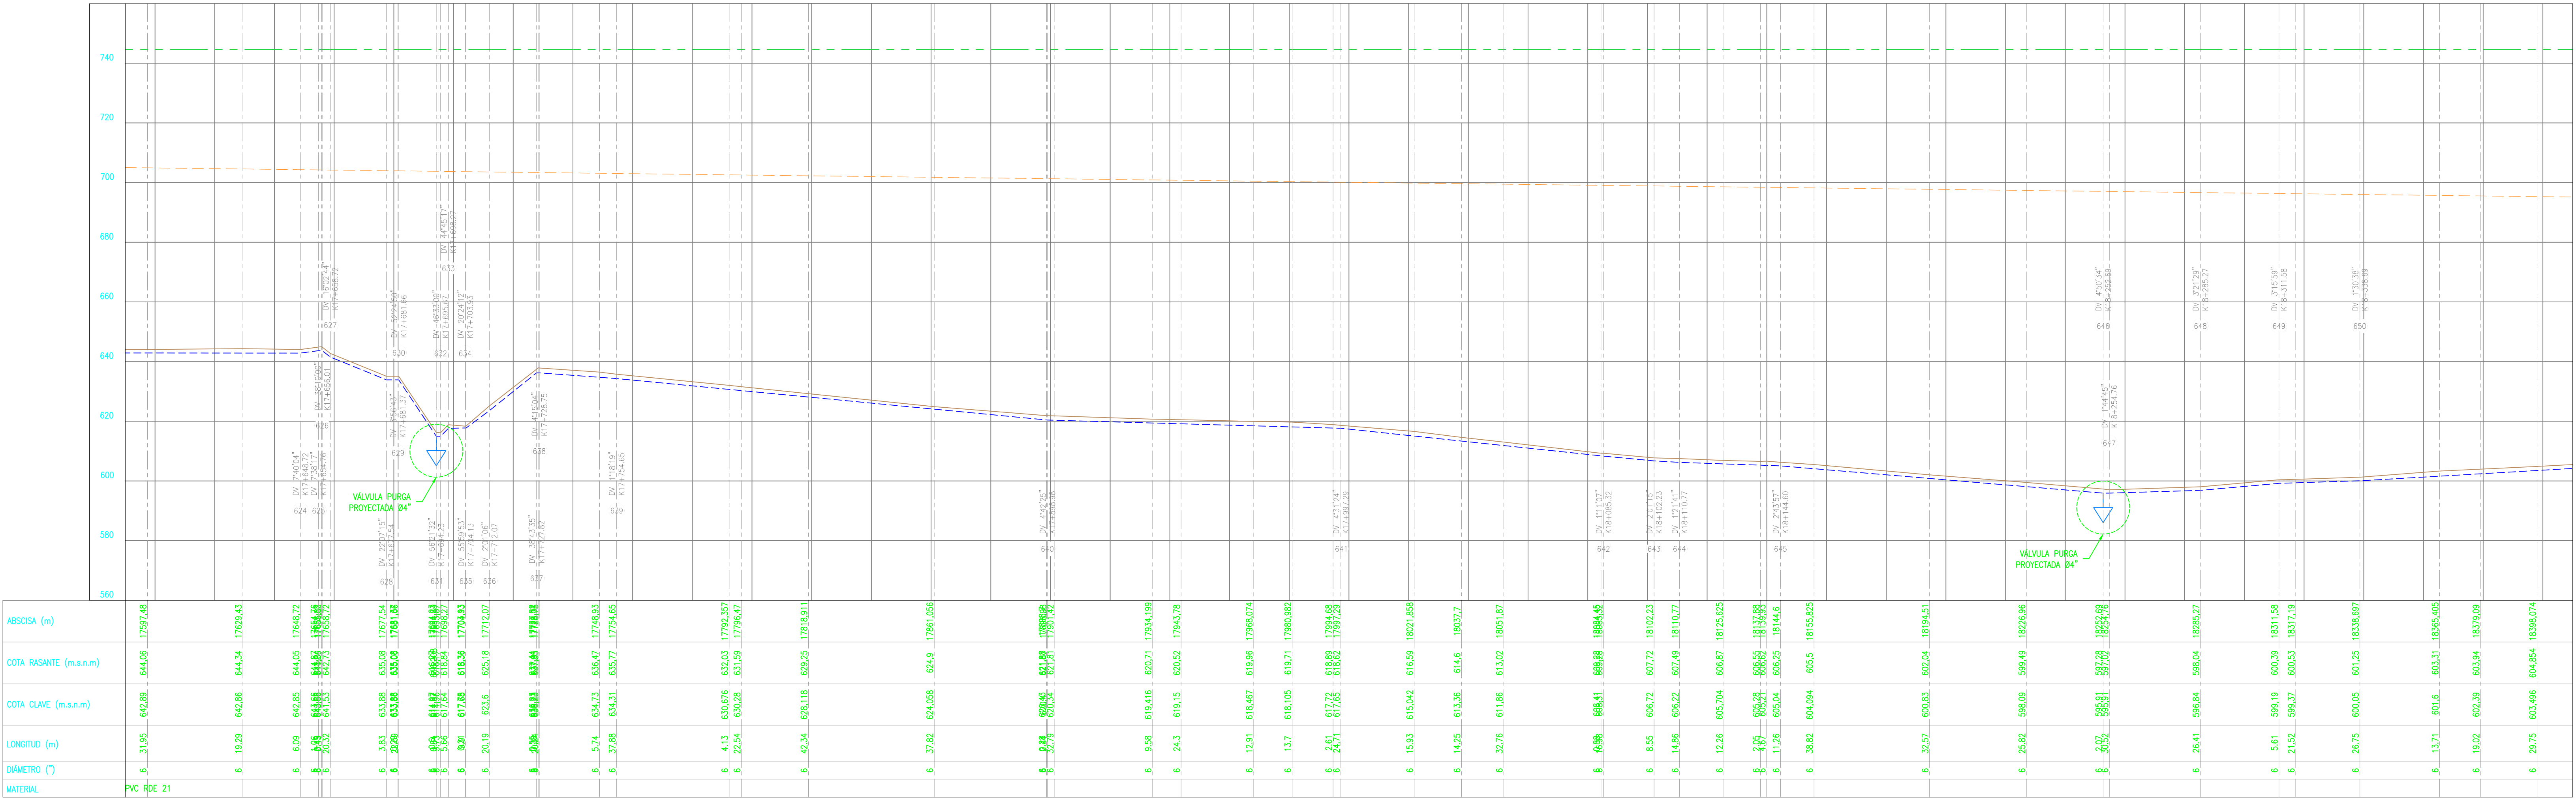

PERFIL GENERAL

Escala H 1:1000

Escala V 1:200

REPUBLICA DE COLOMBIA
DEPARTAMENTO DE NARIÑO
MUNICIPIO DE TAMINANGO

CONTRATISTA:

Findeter
Financiera del Desarrollo

¡JUNTOS LO HACEMOS POSIBLE!

INTERVENTORIA:

CONSORCIO INTERVENTORES 2019

CONTRATISTA:

CONSORCIO REDES 2018

DIRECTOR DE OBRA:

ING. HECTOR HENRY CUADRADO
MAT. 2202.45140 CUN

DISEÑO:

ING. ROBERT JESUS HOYOS S.
MAT. PROF. 102002984 CAU

LEVANTO:

JAIIME PALECHOR MELÉNDEZ
CPN 01-13519

DIRECTOR DE INTERVENTORIA:

ING. OSCAR MELASQUEZ

DIGITALIZO:

Bladimir Aleman Torres

CONTRATO DE OBRA No. PAF-ATF-O-029-2018
PARIMONIO AUTÓNOMO FIDEICOMISO
ASISTENCIA TÉCNICA FINDETER, ADMINISTRADO
POR FIDUCIARIA BOGOTÁ S.A.

MODIFICACIONES Y REVISIONES:

OBJETO:

CONSTRUCCION DEL
ACUEDUCTO REMOLINO, MUNICIPIO
DE TAMINANGO, DEPARTAMENTO
DE NARIÑO

CONTIENE:

PLANTA PERFIL ADUCCIÓN - TRAMO 1
(BOCATOMA A DESARENADOR)
DISEÑO HIDRÁULICO

PLANO No. 23 DE 26

FECHA: 17/10/2019

ARCHIVO: 3.2_ADUCCION T2.dwg

ESCALA: INDICADAS

REV. 00