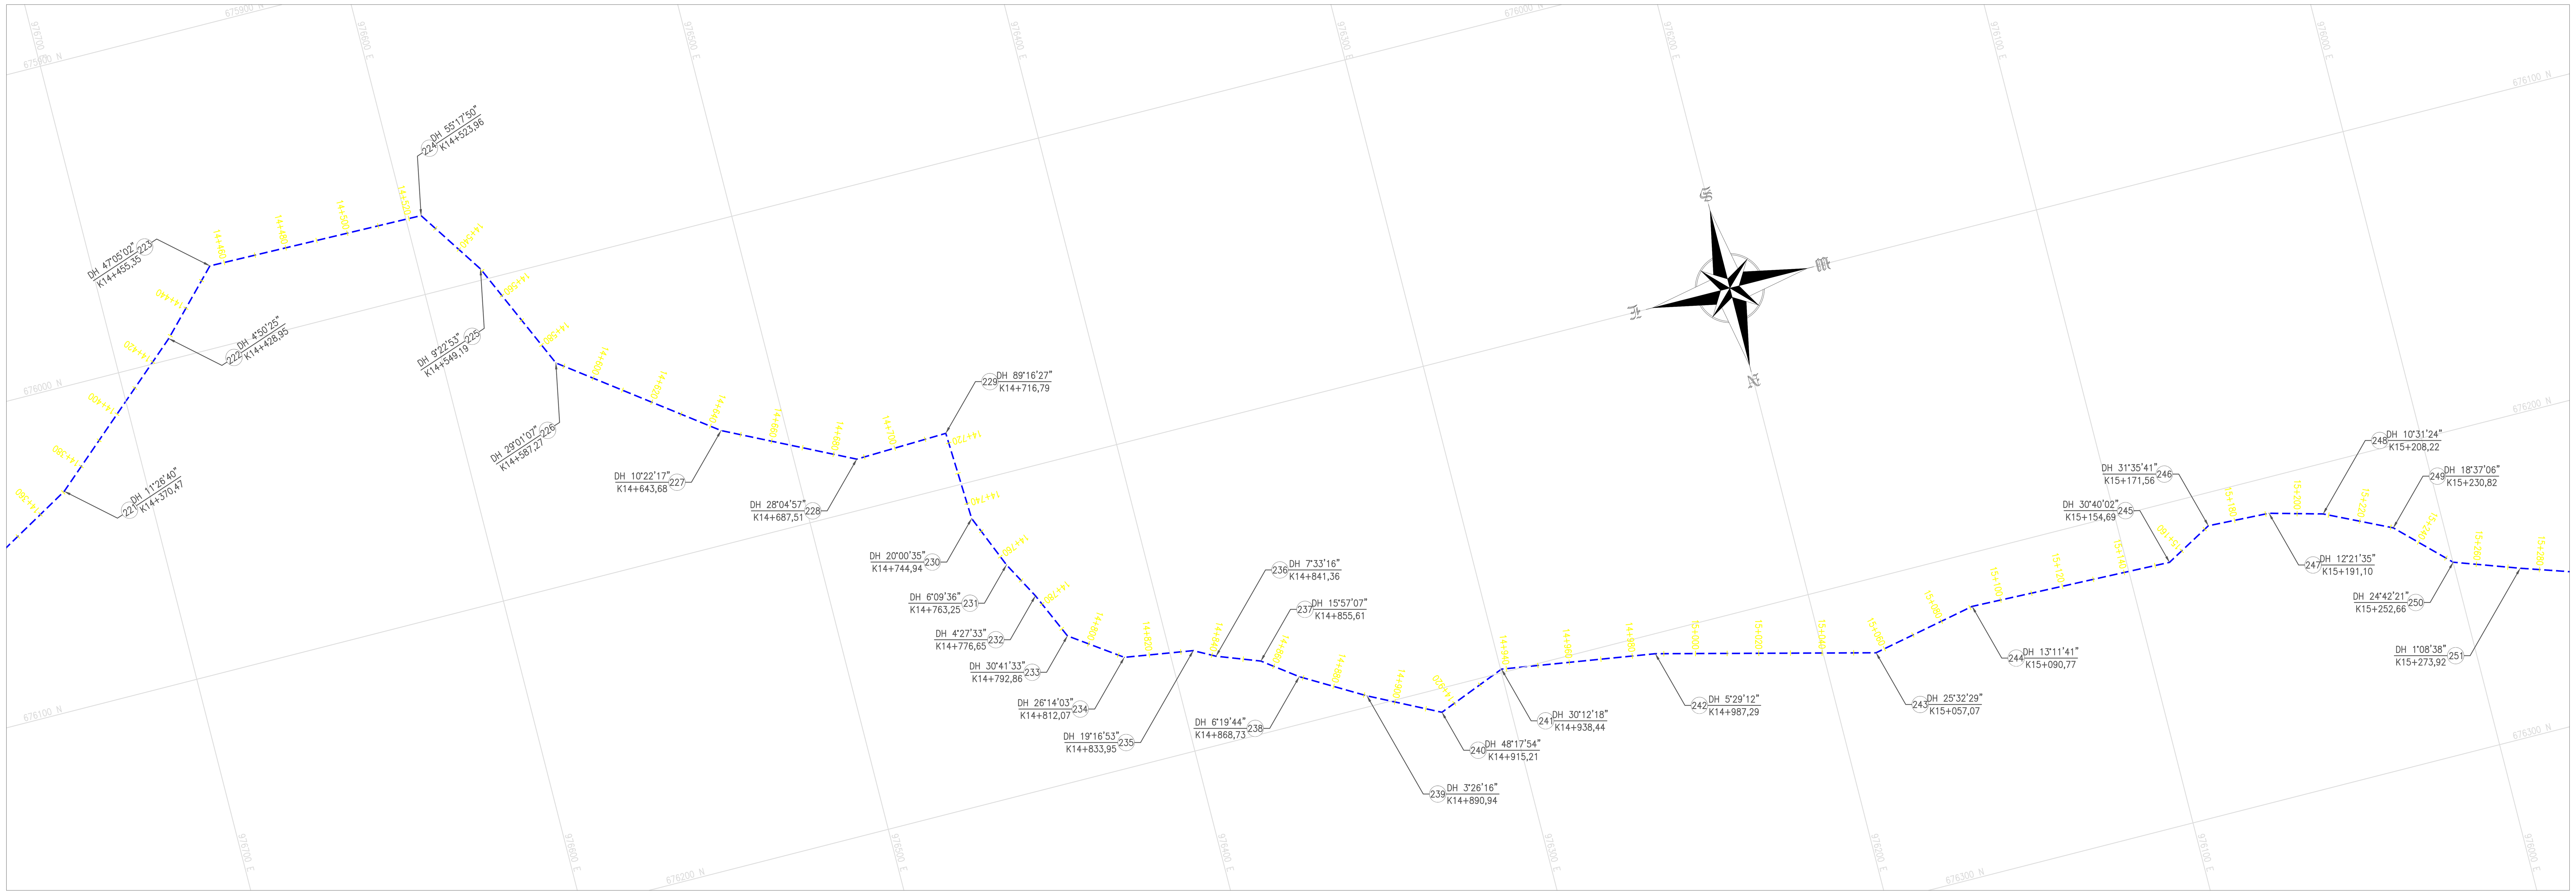

CONVENCIONES

- TUBERÍA PROYECTADA
- LÍNEA DE TERRENO
- LÍNEA PIEZOMÉTRICA
- LÍNEA ESTÁTICA
- VENTOSA
- PURGA
- DH DEFLEXIÓN HORIZONTAL

PLANTA GENERAL

Escala 1:1000

ESCALA GRAFICA (EN METROS)

1 : 1,000

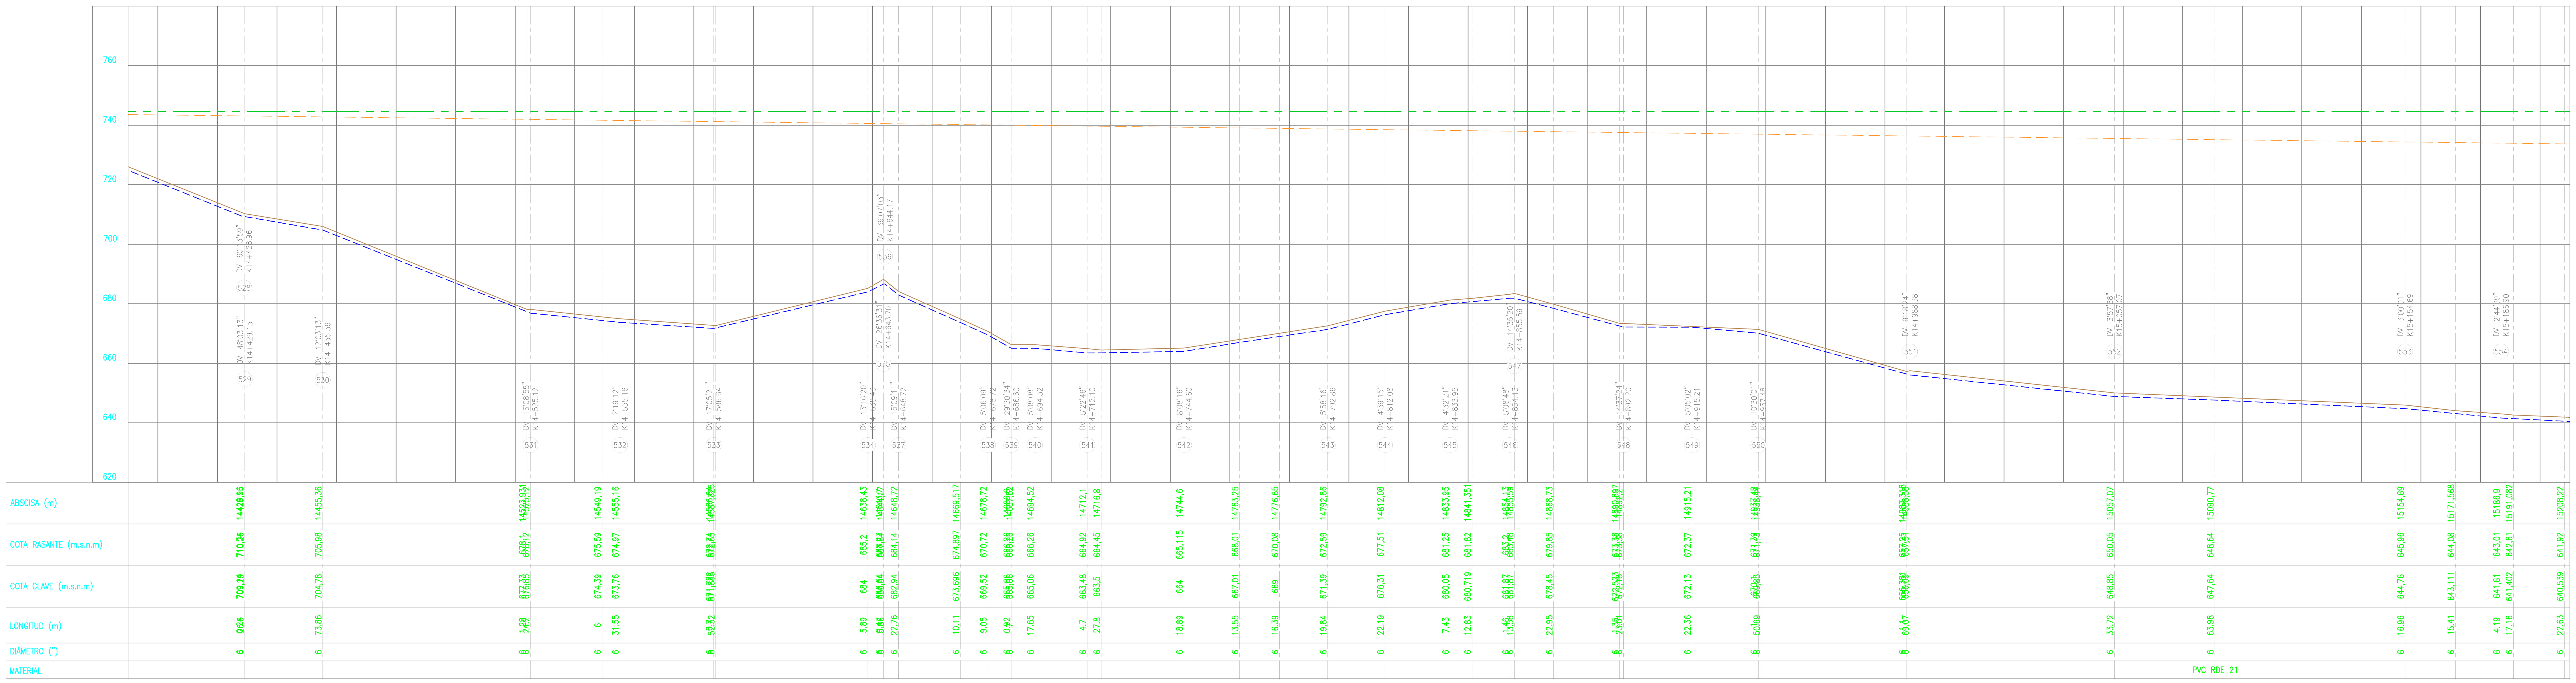

PERFIL GENERAL

Escala H 1:1000
Escala V 1:200

REPUBLICA DE COLOMBIA
DEPARTAMENTO DE NARIÑO
MUNICIPIO DE TAMINANGO

CONTRATISTA: Findeter Financiera del Desarrollo — JUNTOS LO HACEMOS POSIBLE

INTERVENTORÍA: CONSORCIO INTERVENTORES 2019

CONTRATISTA: CONSORCIO REDES 2018

DIRECTOR DE OBRA: ING. HECTOR HENRY CUADRADO, MAT. 25202-45140 CUN

DISEÑO: ING. ROBERT JESUS HOYOS S., MAT. PROF 1920242364 CAU

LEVANTÓ: JAIME PALECHOR MELENJE, CPN 01-13519

DIRECTOR DE INTERVENTORÍA: ING. OSCAR VELASQUEZ

REVISÓ TOP. INTERVENTORÍA: EDUARD J. ANGARITA, TP 01-12821

REVISÓ:

DIGITALIZÓ: Bladimir Aleman Torres

CONTRATO DE OBRA No. PAF-ATF-O-029-2018 PARIMONIO AUTONOMO FIDEICOMISO ASISTENCIA TECNICA FINDETER, ADMINISTRADO POR FIDUCIARIA BOGOTA S.A.

MODIFICACIONES Y REVISIONES:

OBJETO: CONSTRUCCION DEL ACUEDUCTO REMOLINO, MUNICIPIO DE TAMINANGO, DEPARTAMENTO DE NARIÑO

CONTIENE: PLANTA PERFIL ADUCCIÓN - TRAMO 1 (BOCATOMA A DESARENADOR) DISEÑO HIDRÁULICO

PLANO No. 19 DE 26

FECHA: 17/10/2019

ARCHIVO: 3.2_ADUCCION T2.dwg

ESCALA: INDICADAS

REV. 00