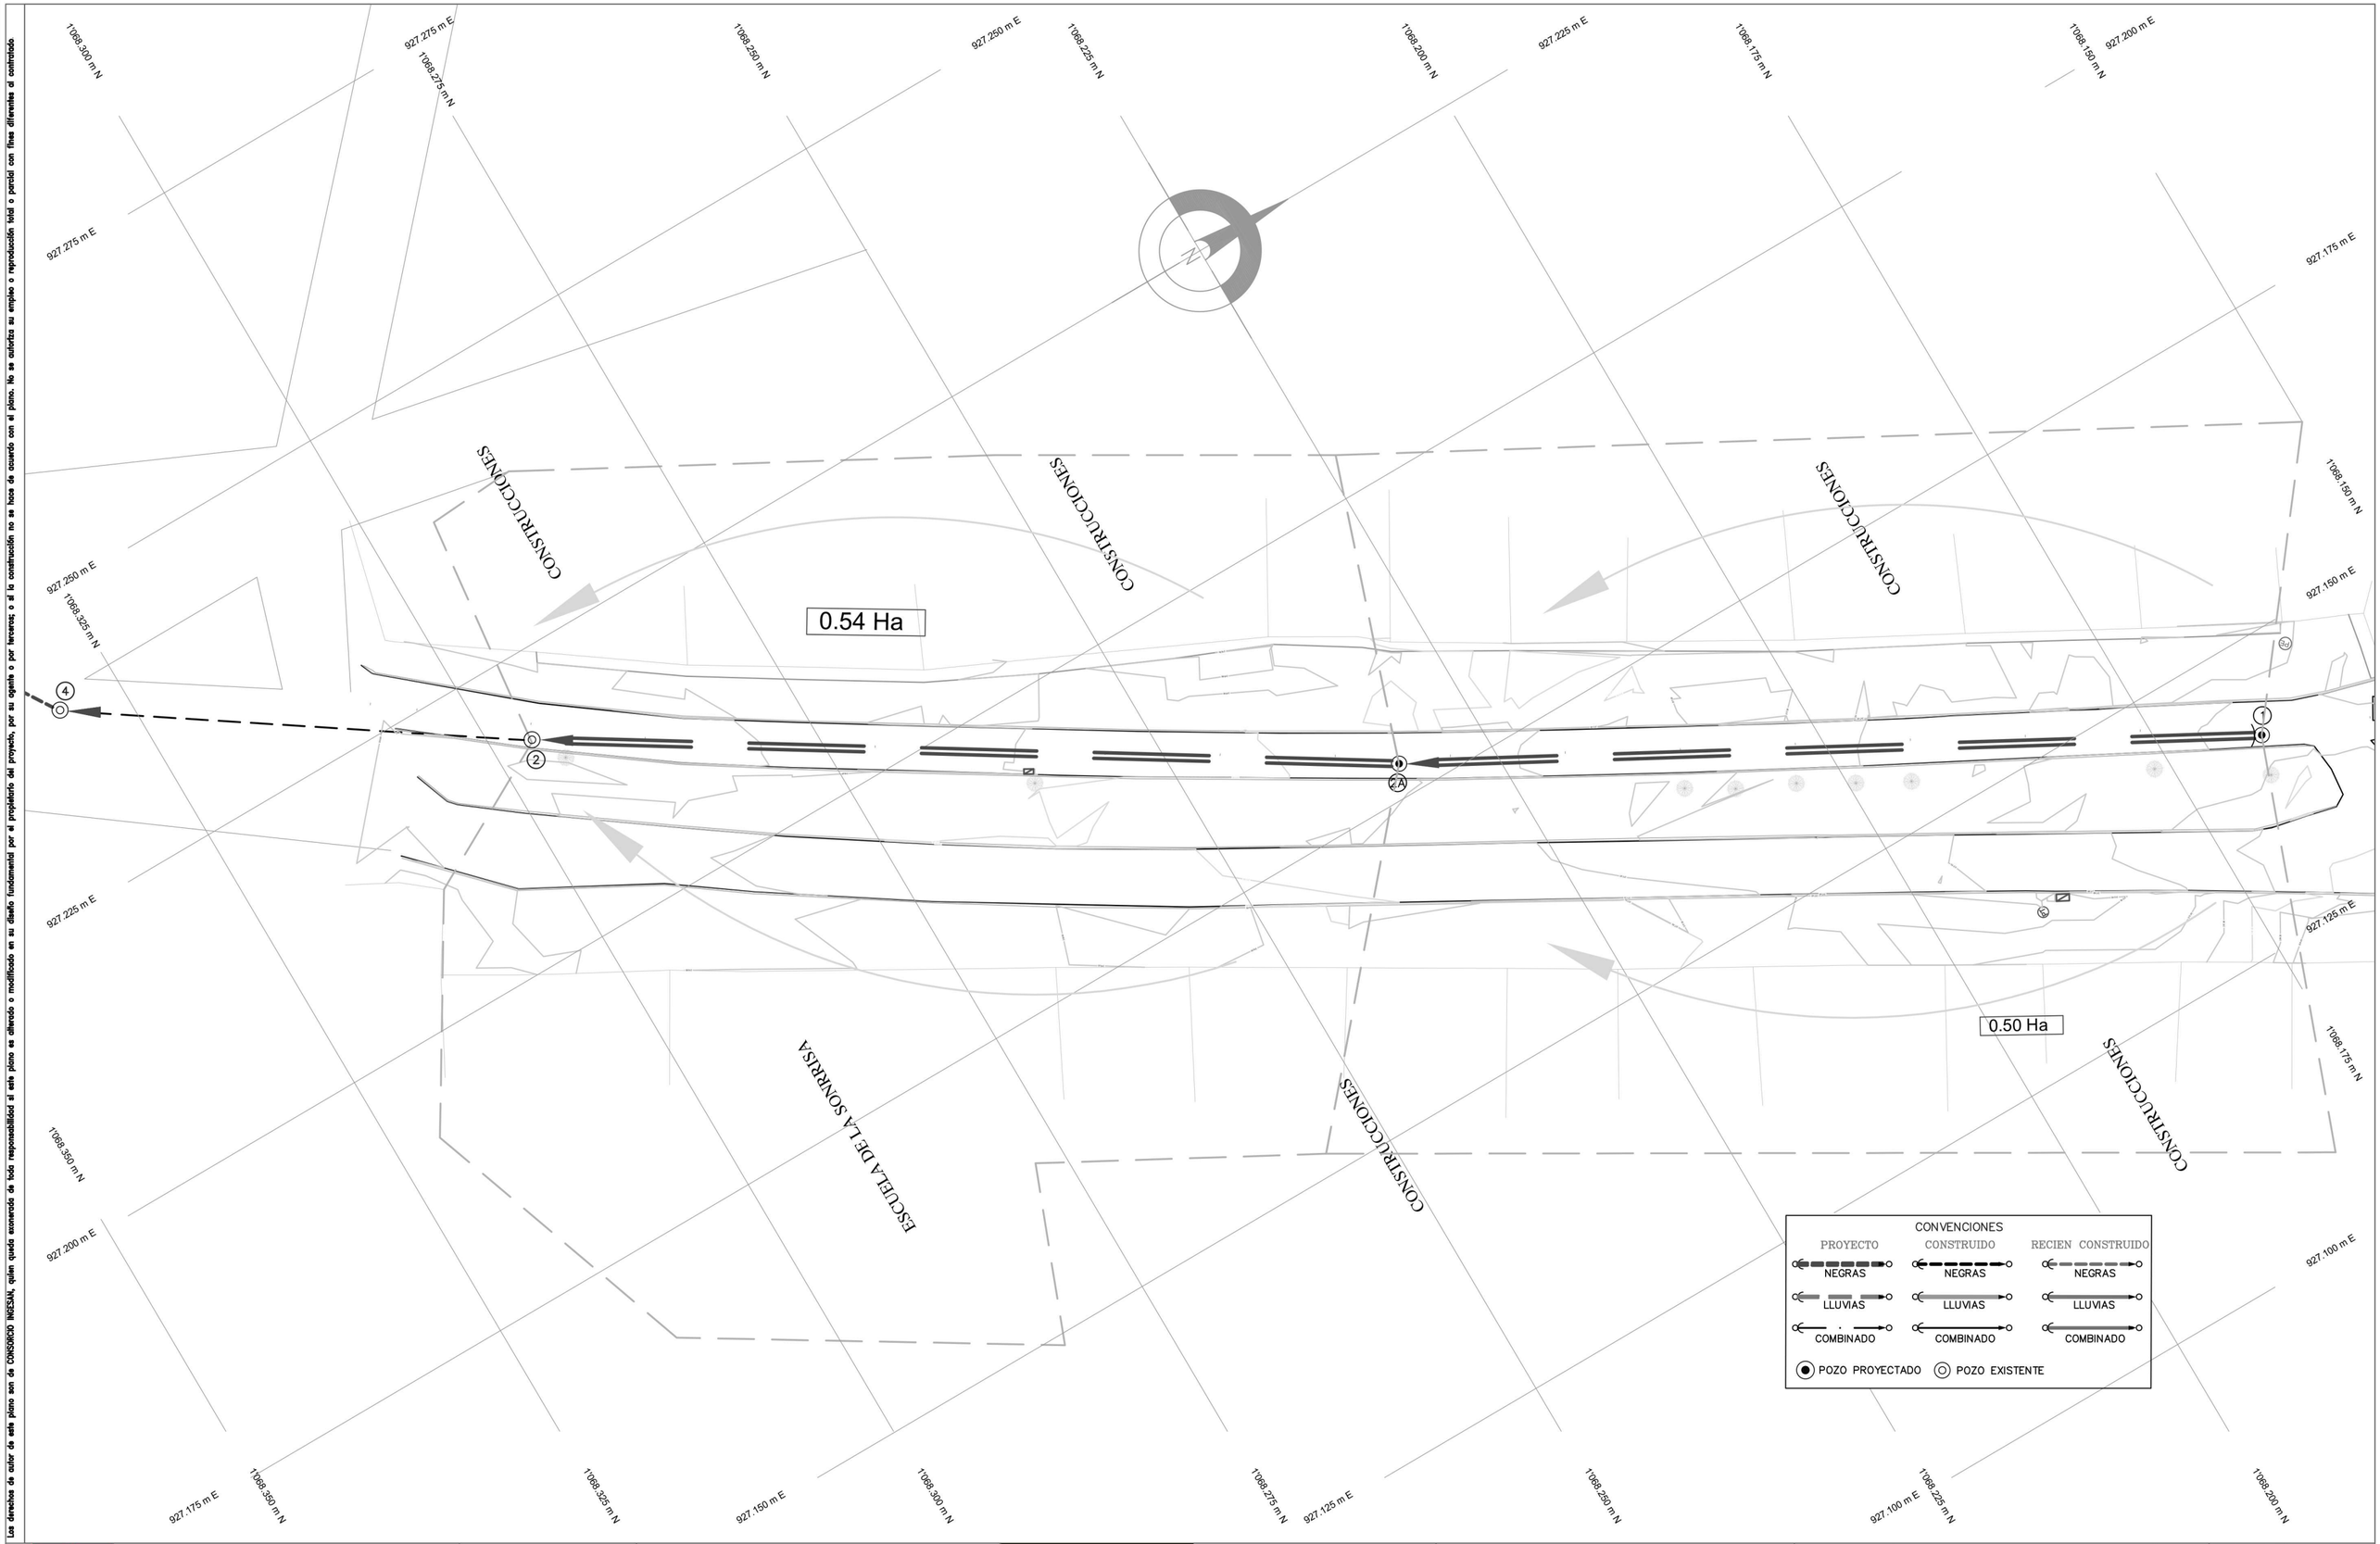

Los derechos de autor de este plano son de CONSORCIO INGESAN, quien queda exonerado de toda responsabilidad si este plano es alterado o modificado en su diseño fundamental por el propietario del proyecto, por su agente o por terceros; o si la construcción no se hace de acuerdo con el plano. No se autoriza su empleo o reproducción total o parcial con fines diferentes al contratado

MUNICIPIO DE HONDA
DEPARTAMENTO DE TOLIMA

SISTEMA DE ALCANTARILLADO

DISEÑADOR: ING. FERNANDO IBAÑEZ CAMACHO M.P.-25202-34187 CND

REVISO Y APROBO: ISABEL C. JIMÉNEZ R. SECRETARIA DE PLANEACIÓN

INTERVENTOR: MUNICIPO DE HONDA

REVISO: ING. NESTOR FABIAN MURCIA RIVERA MP 25202-253558 CND

MODIFICACIONES			
FECHA	MODIFICACION	NOMBRE ING. RESPONSABLE	FIRMA

OPTIMIZACIÓN ALCANTARILLADO SANITARIO Y CONSTRUCCIÓN ALCANTARILLADO PLUVIAL ZONA URBANA MUNICIPIO HONDA

Contiene: AREAS AFERENTES SECTOR SECTOR LA SONRISA PLANTA GENERAL

ESCALA: ESC : 1:250

NOMBRE DEL ARCHIVO: sonrisa_V03.dwg

PROYECTO N°: NUMERO DE CONTRATO

FECHA: Agosto de 2019

PLANO No.: 3 DE 4