

REPÚBLICA DE COLOMBIA
 DEPARTAMENTO DE LA GUAJIRA
 MUNICIPIO DE SAN JUAN DEL
 CESAR

PROYECTO Y DISEÑO:
 DIRECTOR:
 INGENIERO Manuel L. Góngora S. M.P. No.: 2020-11709 CND
 ESPECIALISTA:
 INGENIERO M.P. No.:

APROBADO:


 INTERVENTORIA:
 INGENIERO M.P. No.:

PROYECTO:
CONTRATO DE CONSULTORÍA No. 801 DE 2009
 ESTUDIOS Y DISEÑOS DE ALCANTARILLADO SANITARIO
 DEL CORREGIMIENTO DE LA JUNTA, MUNICIPIO DE SAN JUAN DEL CESAR
 REGIONAL LA JUNTA-CURAZAO Y LA PEÑA

MODIFICACIONES			
FECHA	MODIFICACION	INGENIERO RESPONSABLE	FIRMA


CONVIENE:
 ÁREAS AFERENTES POR TRAMO DE COLECTORES
 ESCALA: 1:1.000
 NOMBRE DEL ARCHIVO: 06-07-08 AreasRedes LaJuntaS.org
 FECHA: Marzo de 2011

PLANO No.
6/19

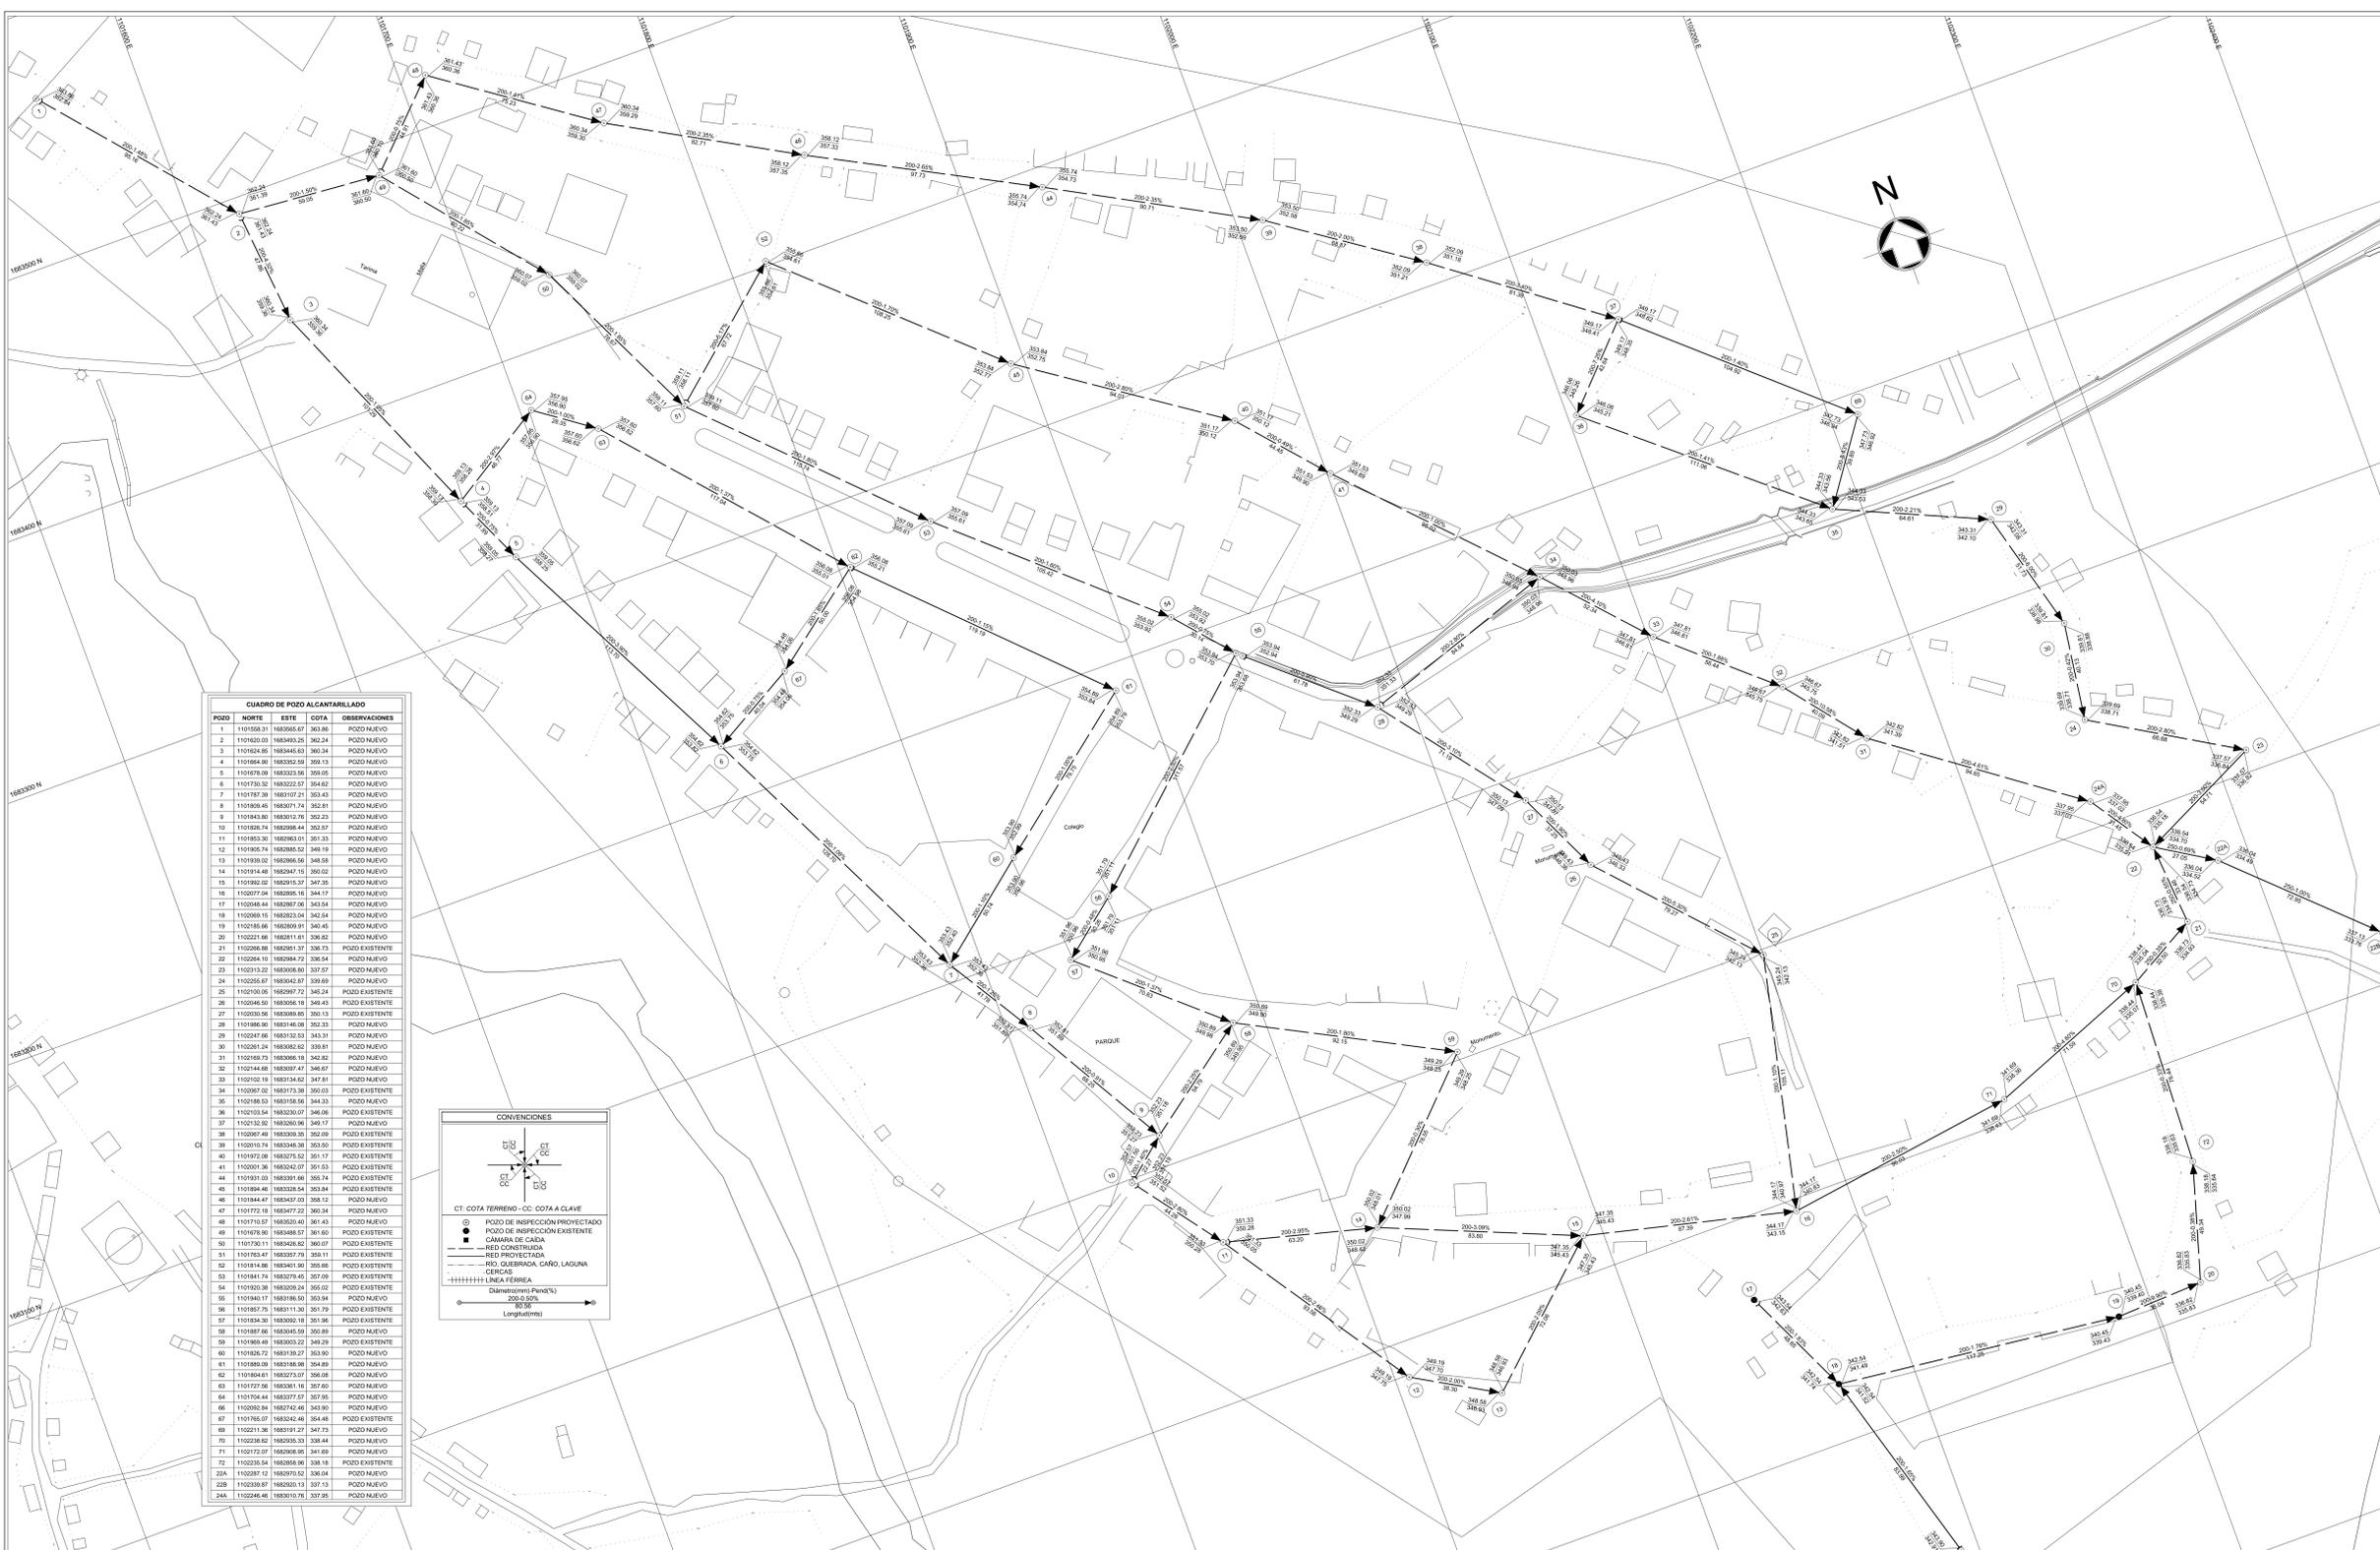

CUADRO DE POZO ALCANTARILLADO

POZO	NORTE	ESTE	OBSERVACIONES
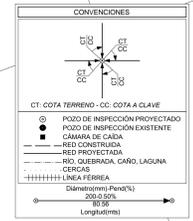

REPÚBLICA DE COLOMBIA
DEPARTAMENTO DE LA GUAJIRA
MUNICIPIO DE SAN JUAN DEL CESAR

PROYECTO Y DISEÑO:
DIRECTOR:
INGENIERO Manuel L. Góngora S. M.P. No.: 2020-11709 CND
ESPECIALISTA:
INGENIERO M.P. No.:

APROBADO:
INGENIERO INTERVENTORIA
M.P. No.:


PROYECTO:
CONTRATO DE CONSULTORÍA No. 801 DE 2009
ESTUDIOS Y DISEÑOS DE ALCANTARILLADO SANITARIO
DEL CORREGIMIENTO DE LA JUNTA, MUNICIPIO DE SAN JUAN DEL CESAR
REGIONAL LA JUNTA-CURAZAO Y LA PEÑA

MODIFICACIONES

FECHA	MODIFICACION	INGENIERO RESPONSABLE	FIRMA

CONVIENE:
DISEÑO DE REDES DE COLECTORES AGUAS RESIDUALES
ESCALA: 1:1.000
NOMBRE DEL ARCHIVO: 06-07-08 AreasRedes LaJuntaS.dwg
FECHA: Marzo de 2011

PLANO No. **7/19**

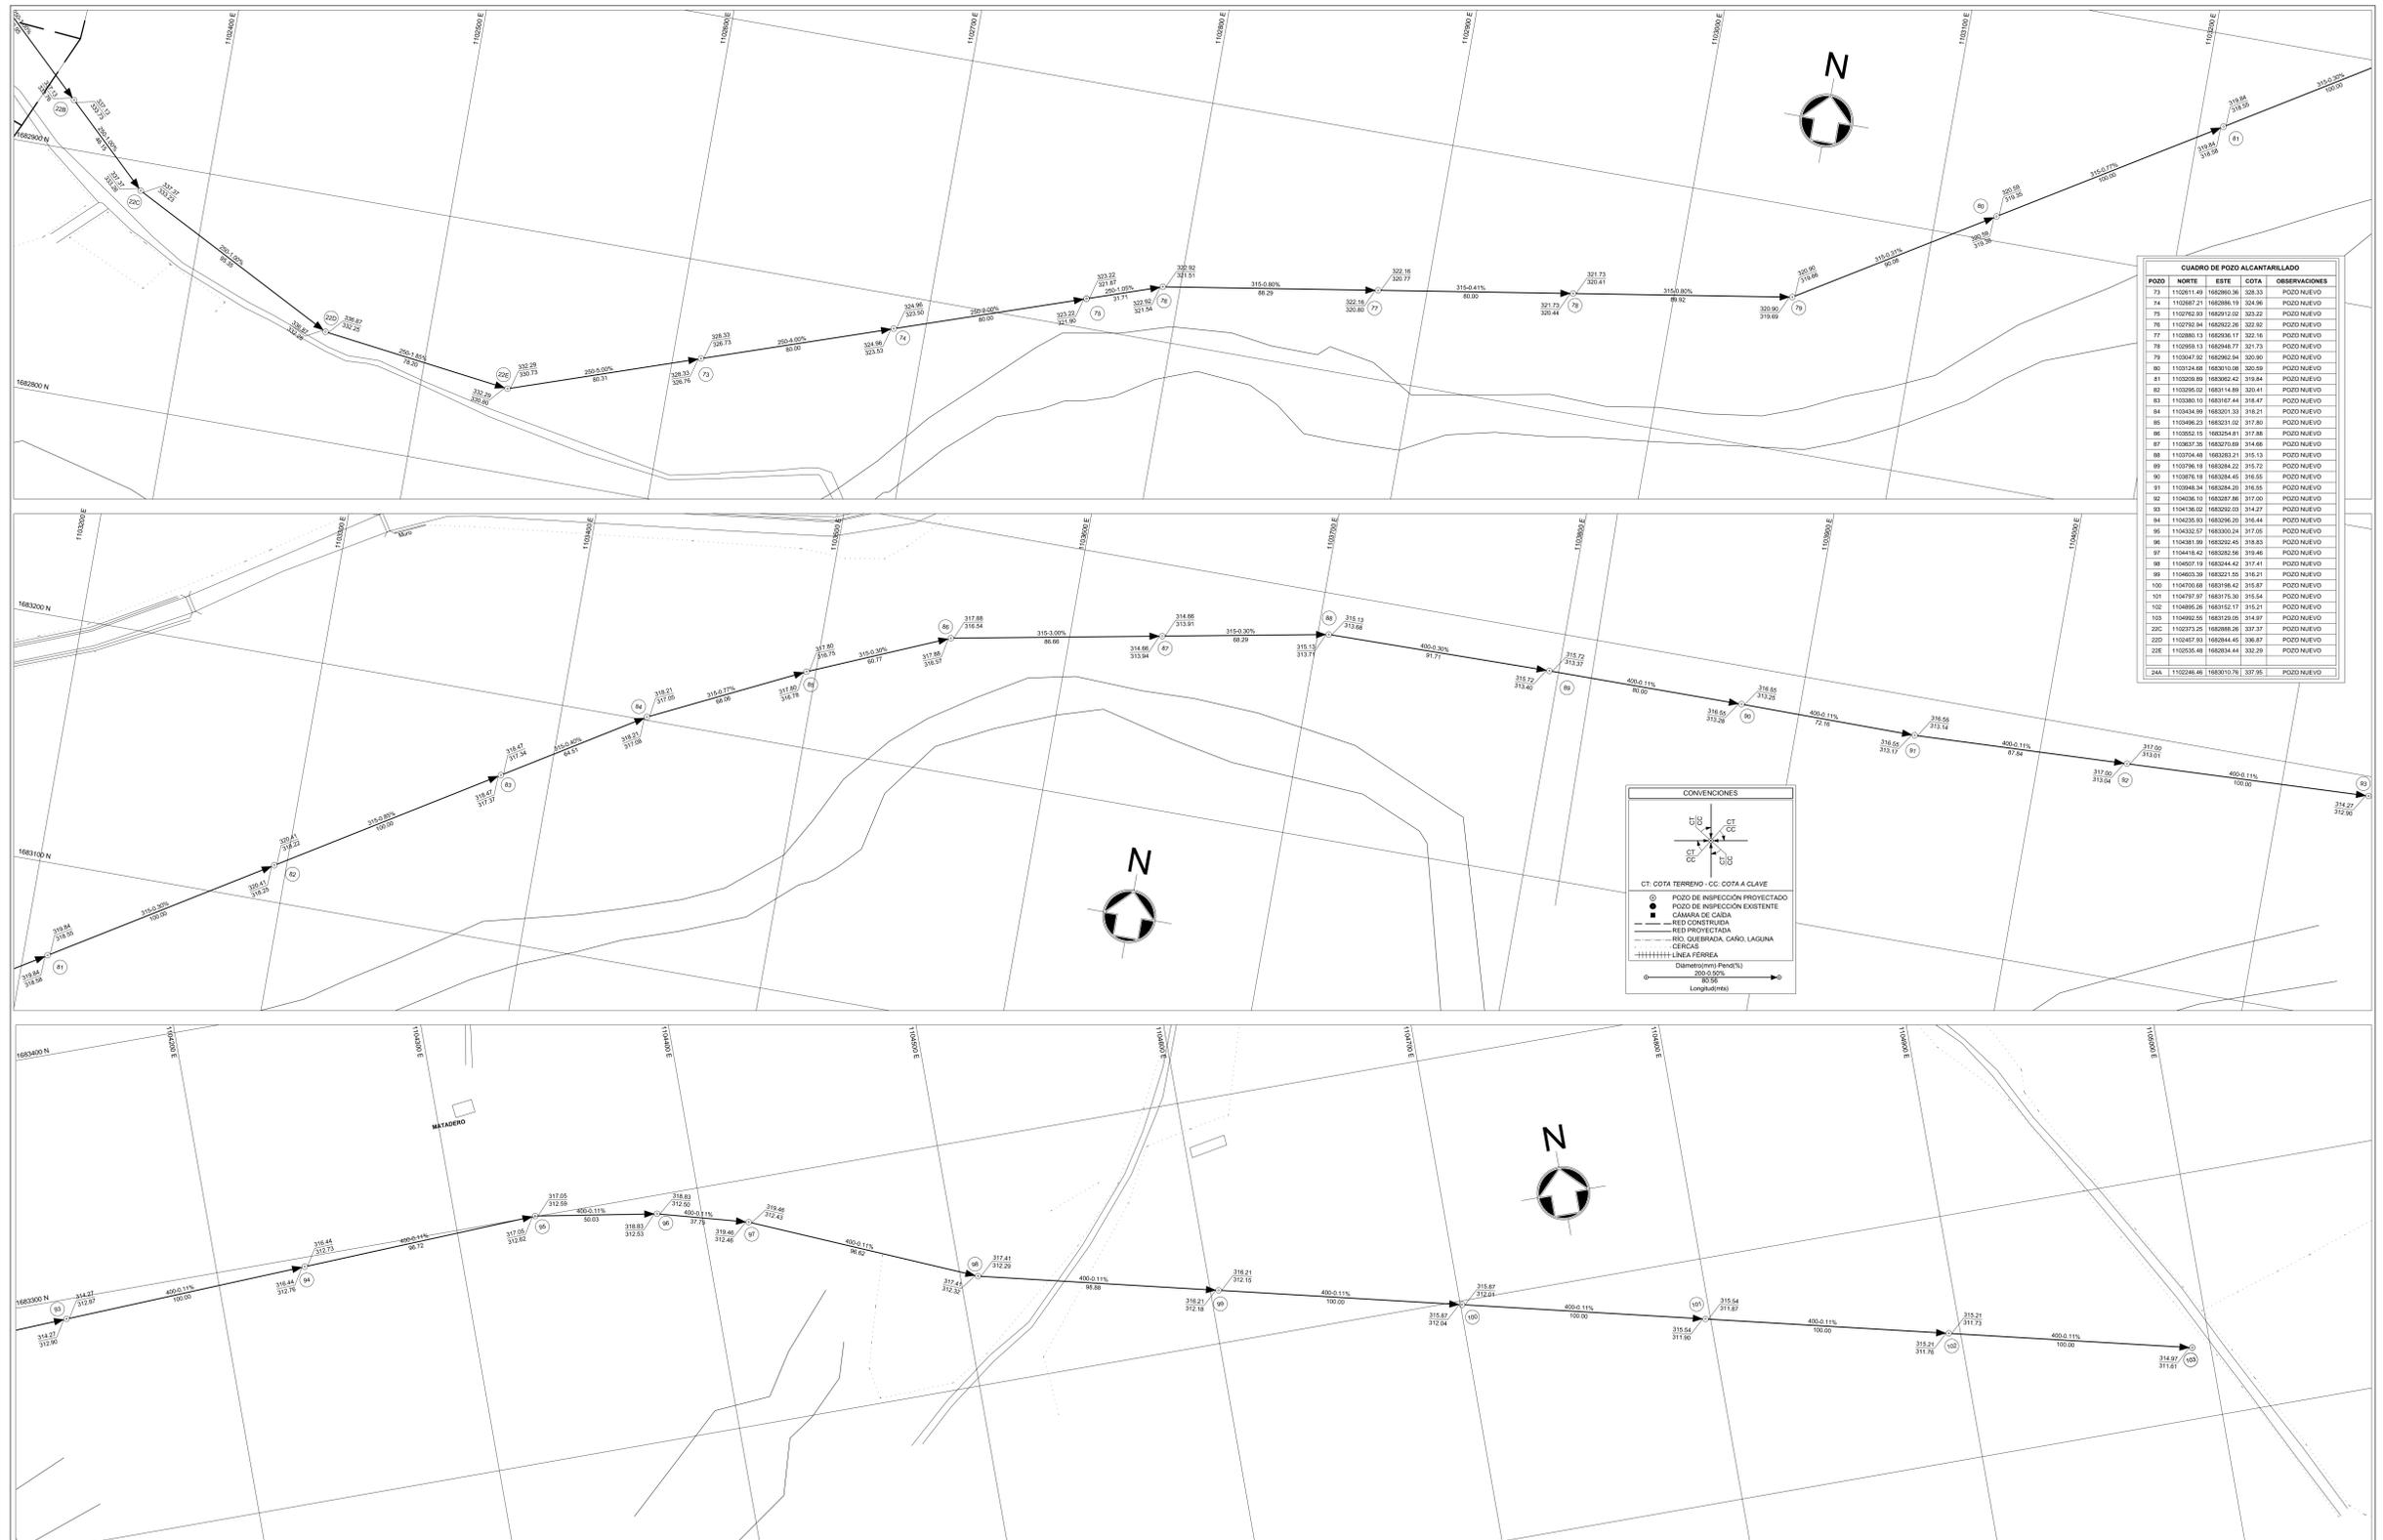

POZO	NORTE	ESTE	COTA	OBSERVACIONES

REPÚBLICA DE COLOMBIA
DEPARTAMENTO DE LA GUAJIRA
MUNICIPIO DE SAN JUAN DEL CESAR

PROYECTO Y DISEÑO:
DIRECTOR:
INGENIERO Manuel L. Góngora S. M.P. No.: 20202-11709 CND
ESPECIALISTA:
INGENIERO M.P. No.:

APROBÓ:
INTERVENTORIA
INGENIERO M.P. No.:

PROYECTO:
CONTRATO DE CONSULTORÍA No. 801 DE 2009
ESTUDIOS Y DISEÑOS DE ALCANTARILLADO SANITARIO
DEL CORREGIMIENTO DE LA JUNTA, MUNICIPIO DE SAN JUAN DEL CESAR
REGIONAL LA JUNTA-CURAZAO Y LA PEÑA

MODIFICACIONES			
FECHA	MODIFICACION	INGENIERO RESPONSABLE	FIRMA

CONVIENE:
DISEÑO DE REDES DE COLECTORES AGUAS RESIDUALES
ESCALA: 1:1.000
NOMBRE DEL ARCHIVO: 06-07-08 AreasRedes LaJuntaS.org
FECHA: Marzo de 2011

PLANO No.
8/19