


No Válido para Construcción

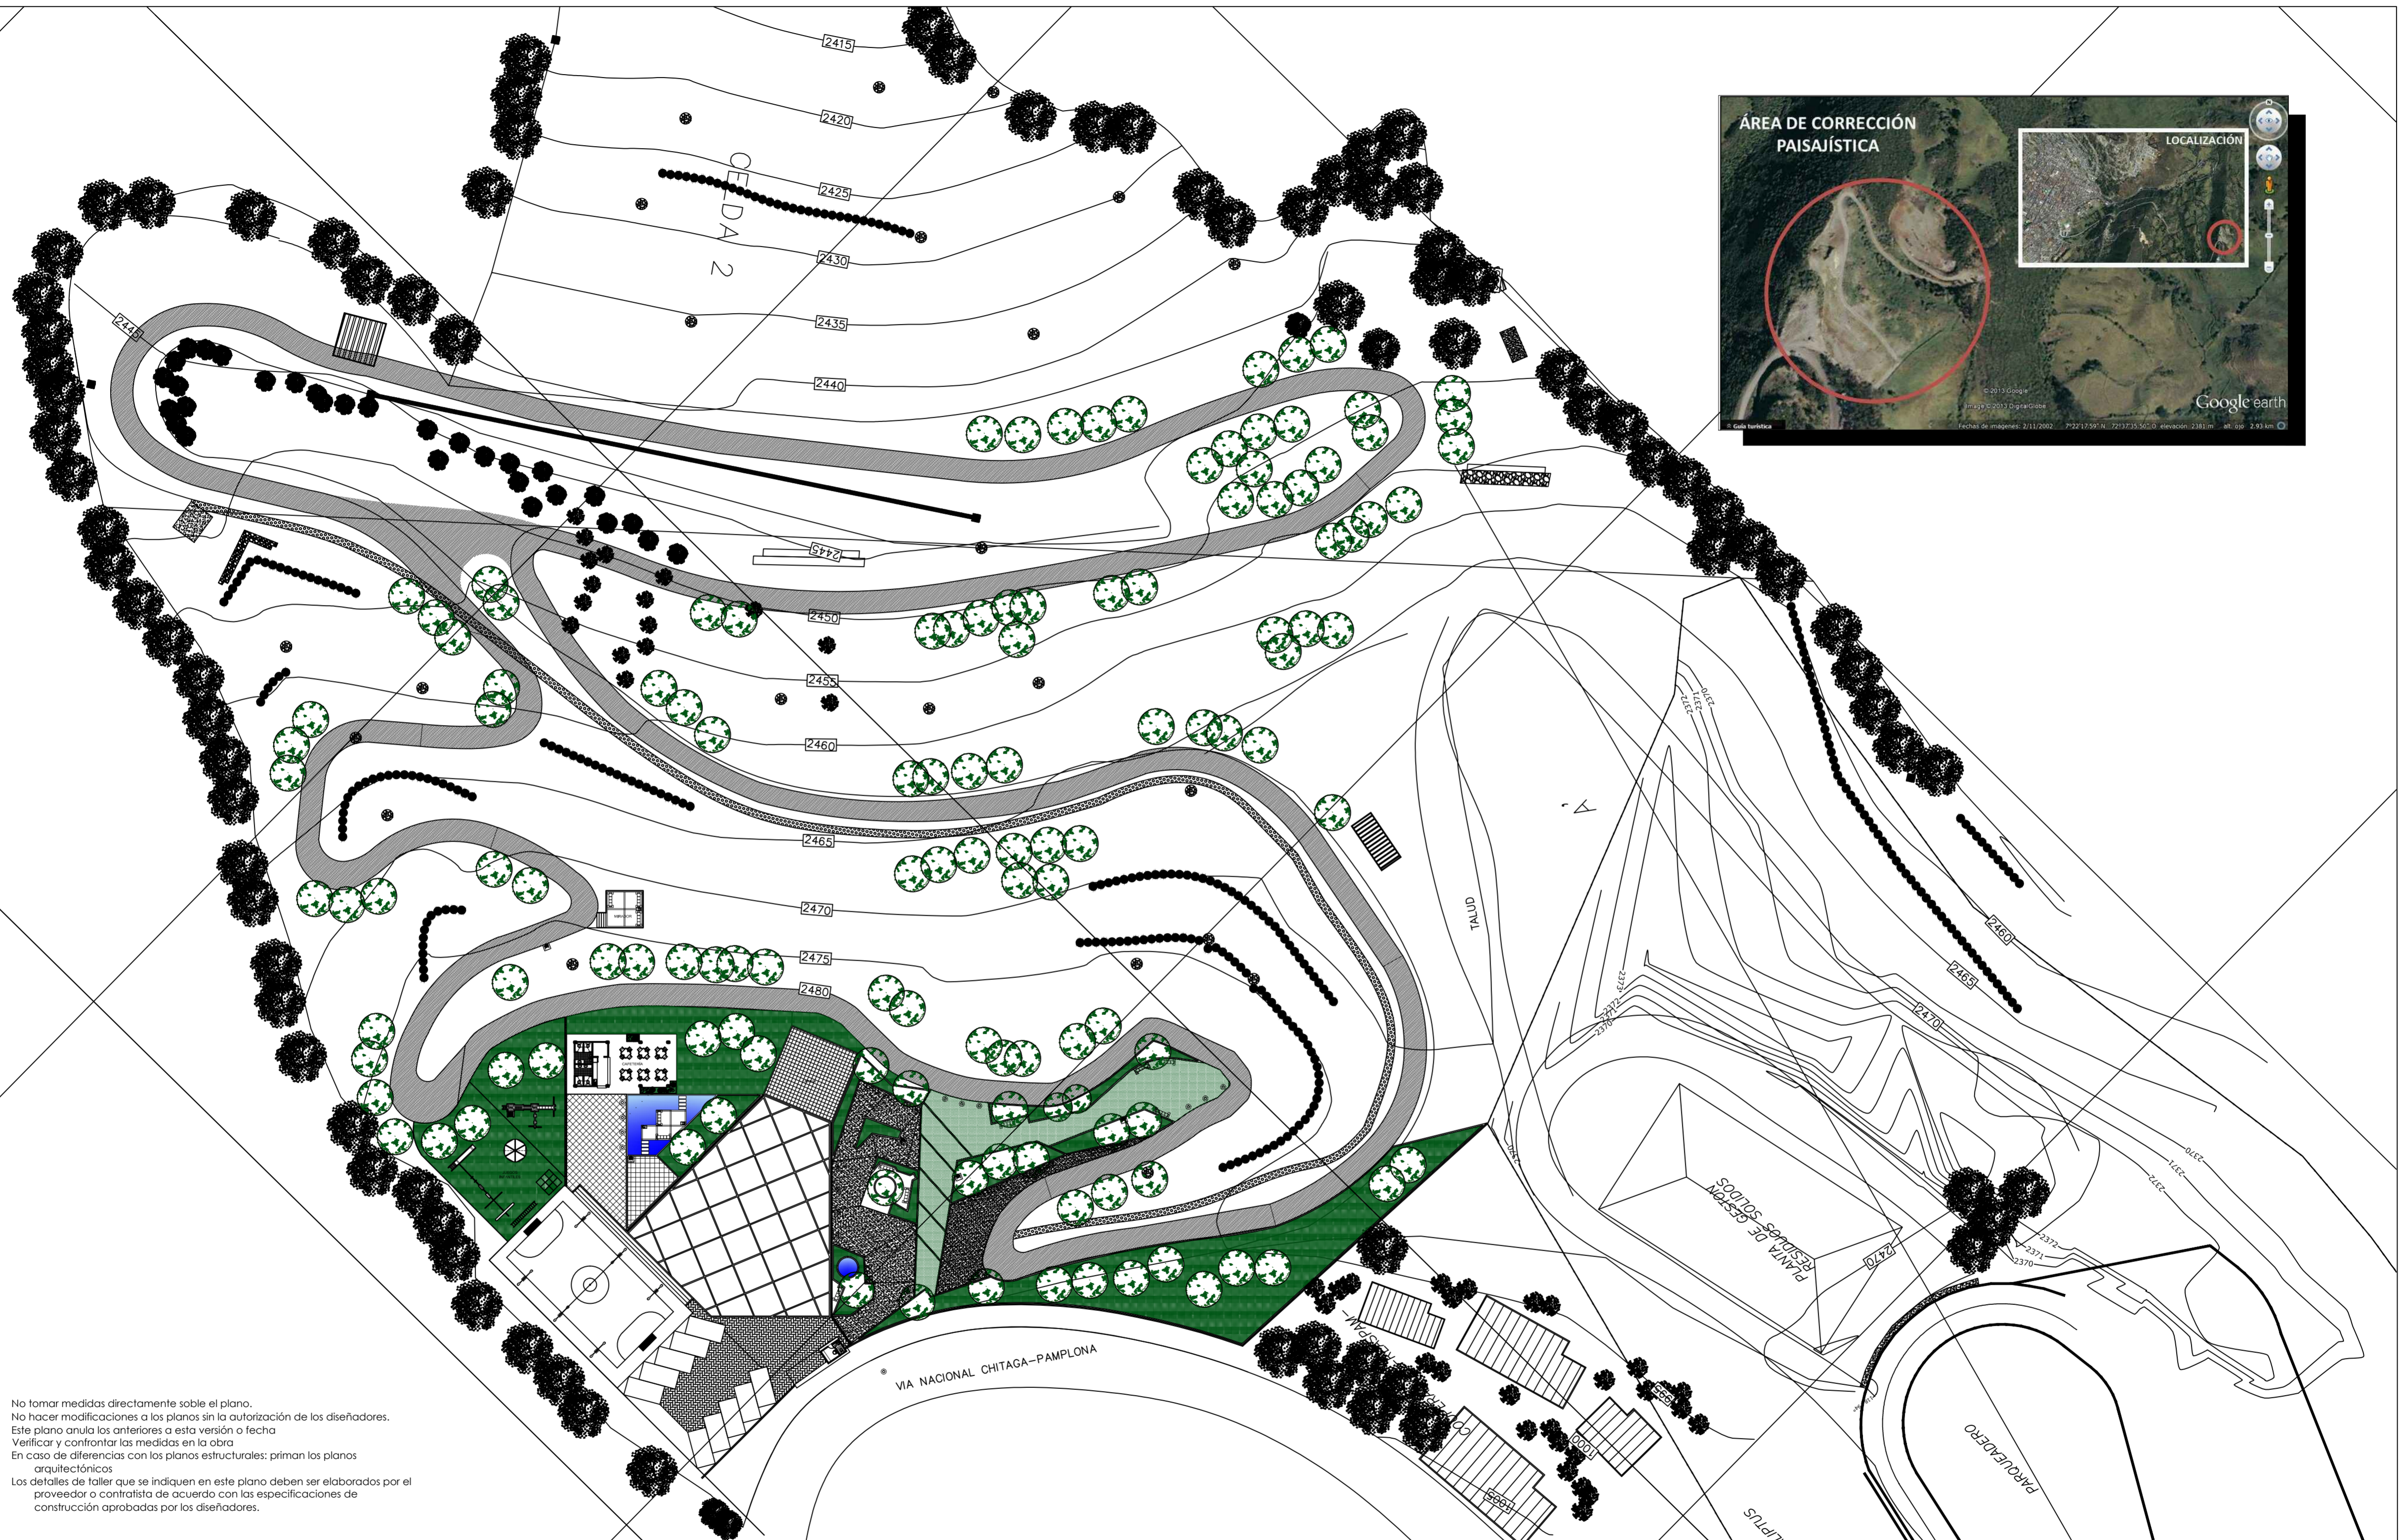

No tomar medidas directamente sobre el plano.
 No hacer modificaciones a los planos sin la autorización de los diseñadores.
 Este plano anula los anteriores a esta versión o fecha.
 Verificar y confrontar las medidas en la obra.
 En caso de diferencias con los planos estructurales; priman los planos arquitectónicos.
 Los detalles de taller que se indiquen en este plano deben ser elaborados por el proveedor o contratista de acuerdo con las especificaciones de construcción aprobadas por los diseñadores.



GOBERNACIÓN DEL NORTE DE SANTANDER
 ALCALDÍA DE PAMPLONA
 EMPRESA DE SERVICIOS PÚBLICOS DE PAMPLONA SA ESP



archivo: cerramientos.dwg
CERRAMIENTOS
 RELLENO SANITARIO REGIONAL "LA CORTADA"

GOBERNACIÓN EMPOPAMPLONA
 César David Quintana Cabeza
 Ingeniero Civil - MSc Ing Ambiental
 MP: 5420262430NTS

ALZADOS - CORTES -
 MATERIALES - LOCALIZACIÓN

Fecha: SEPT - 2013
 versión: 9.23
 Escala: 1:500
 Diseñó: Yeferson Peñalosa
 yefersonpr@hotmail.com
 Hoja No: 1/3