



LOCALIZACION GENERAL TANQUE DE GALAPA
ESC: _____ S/E


CONVENCIONES

- Tubería Existente Ø10" PVC
- Tubería GRP Ø500mm PN - 10 proy.
- Tubería existente de gas
- x Cerca
- ⊗ Válvula
- M Medidor

L = Longitud (m.)
mm = Milímetros
Ø = Diámetro (pulg.)
S = Pendiente (%)



MAPA POLÍTICO DEPARTAMENTO DEL ATLÁNTICO
LOCALIZACIÓN MUNICIPIO DE GALAPA
ESC: _____ S/E

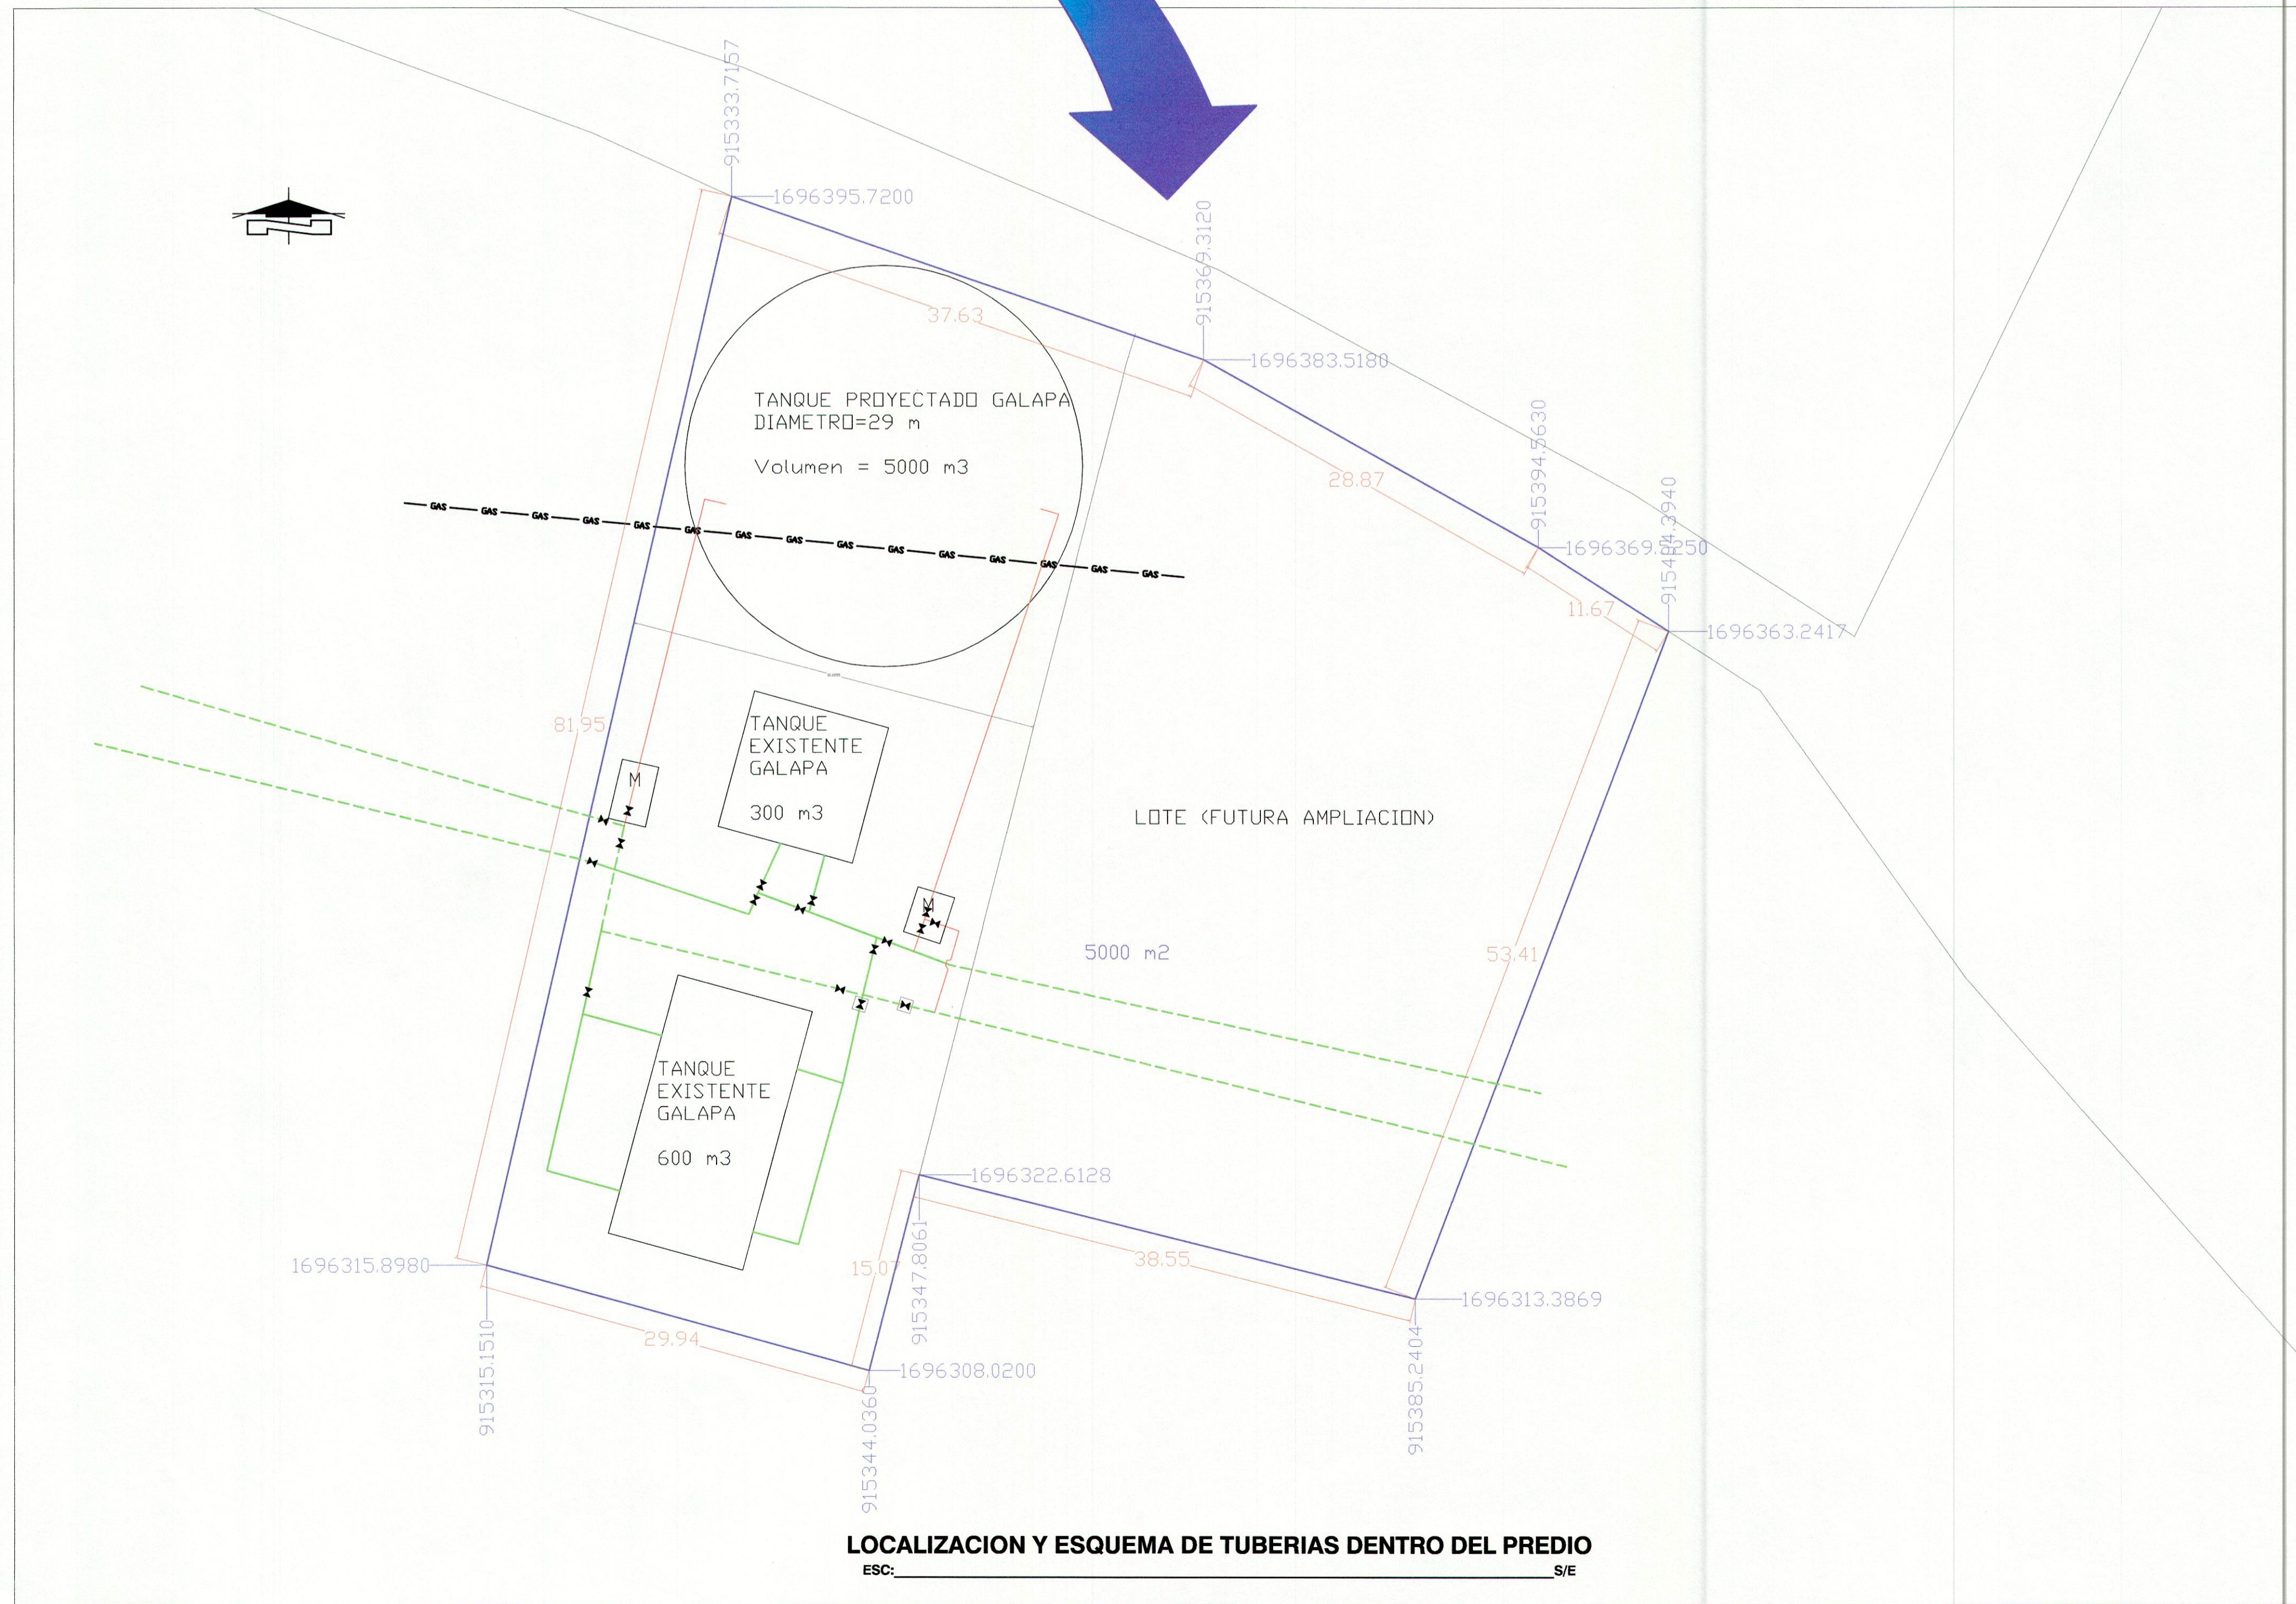

LOCALIZACION Y ESQUEMA DE TUBERIAS DENTRO DEL PREDIO
ESC: _____ S/E

Interventor
Juan Carlos
Mat. 0520213289
Aut.

EMPRESA:
Triple A S.A. E.S.P.
GERENCIA DE PLANEACION

PROYECTO:
OPTIMIZACION DEL SISTEMA DE ABASTECIMIENTO DE AGUA POTABLE PARA EL MUNICIPIO DE GALAPA
DEPARTAMENTO DEL ATLANTICO

CONTIENE:
LOCALIZACION GENERAL DEL PREDIO Y TUBERIA DE GAS DE ALTA PRESION

LOCALIZACION:
MUNICIPIO DE GALAPA
DEPARTAMENTO DEL ATLANTICO

RUTA DEL PREDIO: D:\Ingenieria\Proyectos\P16-150-AC-04-TP-01-R0.dwg

LAJOTE: LOC

ESCALA: INDICADAS FECHA: 15-10-2013

TIPO DE PLANO: AC PLANO: 01/01

APROBADO POR: JUAN ACOSTA SALAZAR
MATRICULA N°: 05202 - 13289 ANTIOQUIA
FIRMA: *[Firma]*

REVISADO POR: LUIS AYCARDI DONADO
MATRICULA N°: 0820238083 ATL.
FIRMA: *[Firma]*

DISENYO POR: ALEJANDRO MERCADO
MATRICULA N°: 08202089208 ATL.
FIRMA: *[Firma]*

DIGITALIZADO: JORGE PARDO JIMENEZ

TOPOGRAFIA: OSCAR DUICA G.
MATRICULA N°:
FIRMA:

ARCHIVO DIGITAL: CARTERA N°:

ESCALA DE PLOT: 1 - 1 TAMAÑO DE PAPEL: 666 x 910mm

OBSERVACION:
Este plano ha sido desarrollado por medios electrónicos y tanto su diseño como su dibujo, tienen derechos reservados de autor. No se permite su reproducción total o parcial ni su uso en ningún aspecto

IMPRESO POR: JPARDO
FECHA DE IMPRESION: 09.08.2017
FECHA DE GUARDADO: 1 noviembre 2016

MODIFICACION N° 01
FECHA MOD: MODIFICADO POR:
RESUMEN DE CAMBIOS

MODIFICACION N° 02
FECHA MOD: MODIFICADO POR:
RESUMEN DE CAMBIOS

MODIFICACION N° 03
FECHA MOD: MODIFICADO POR:
RESUMEN DE CAMBIOS

MODIFICACION N° 04
FECHA MOD: MODIFICADO POR:
RESUMEN DE CAMBIOS

MODIFICACION N° 05
FECHA MOD: MODIFICADO POR:
RESUMEN DE CAMBIOS