




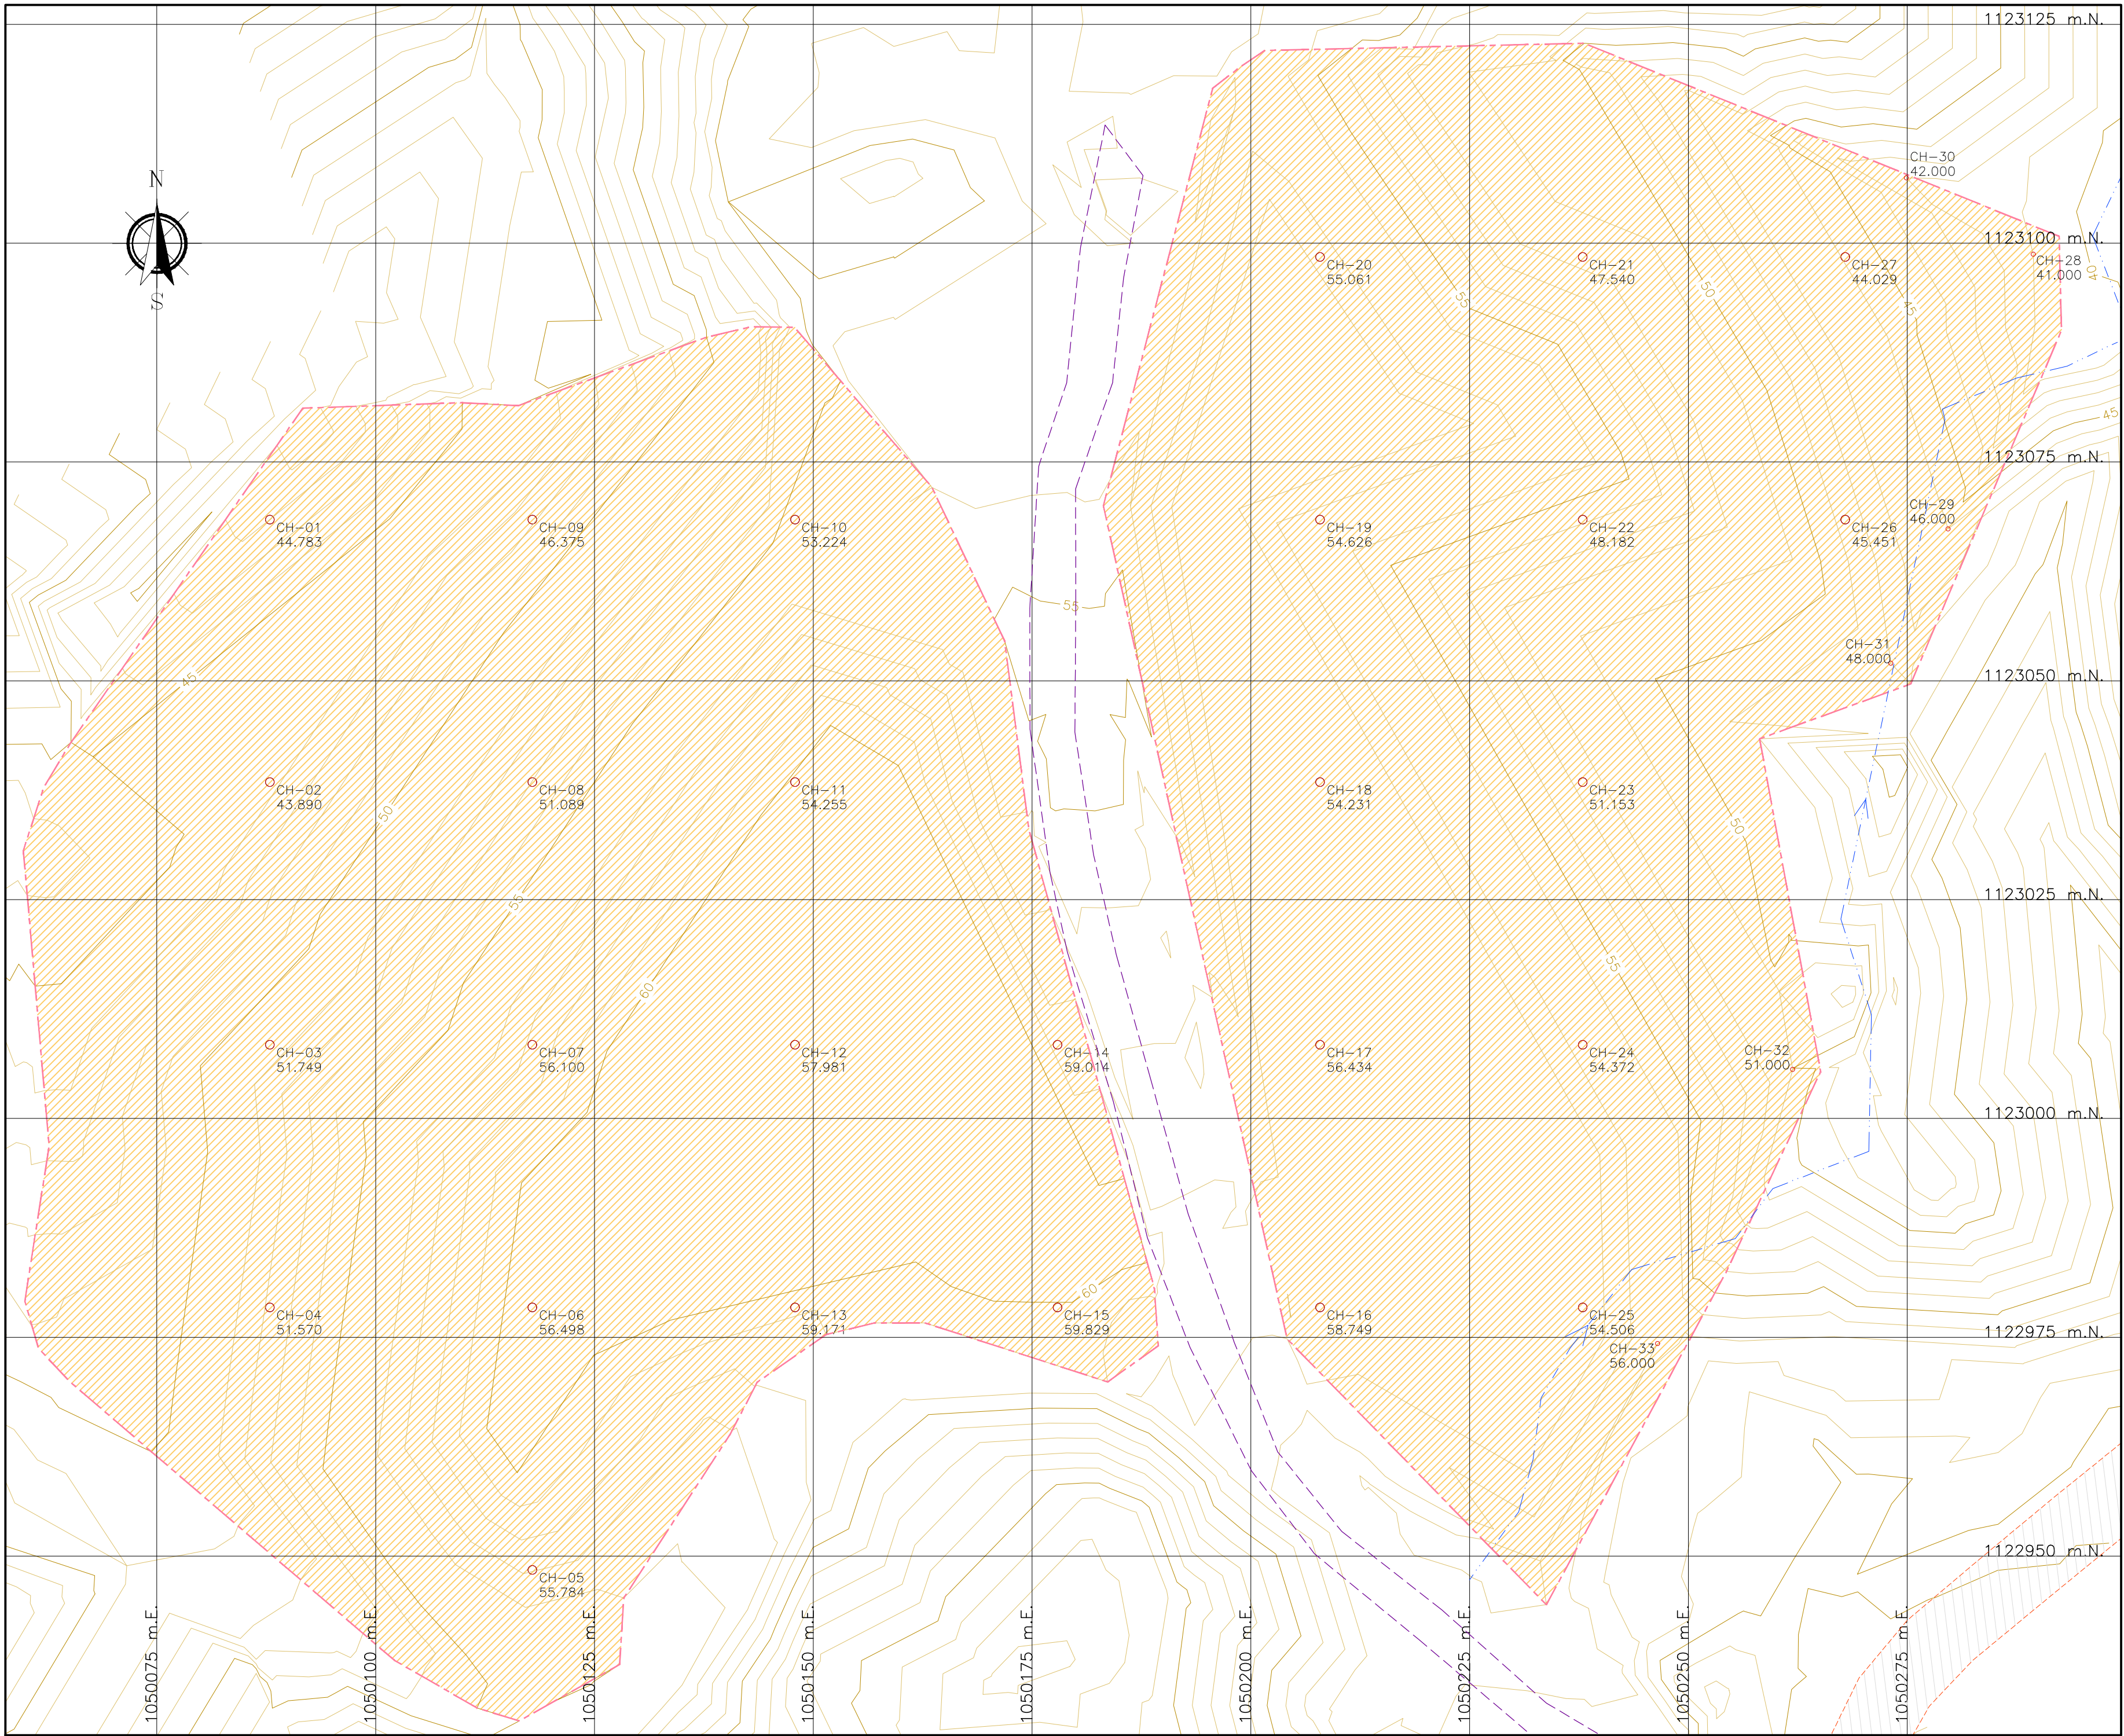


PLANTA GENERAL
RED DE BIOGÁS
1:500

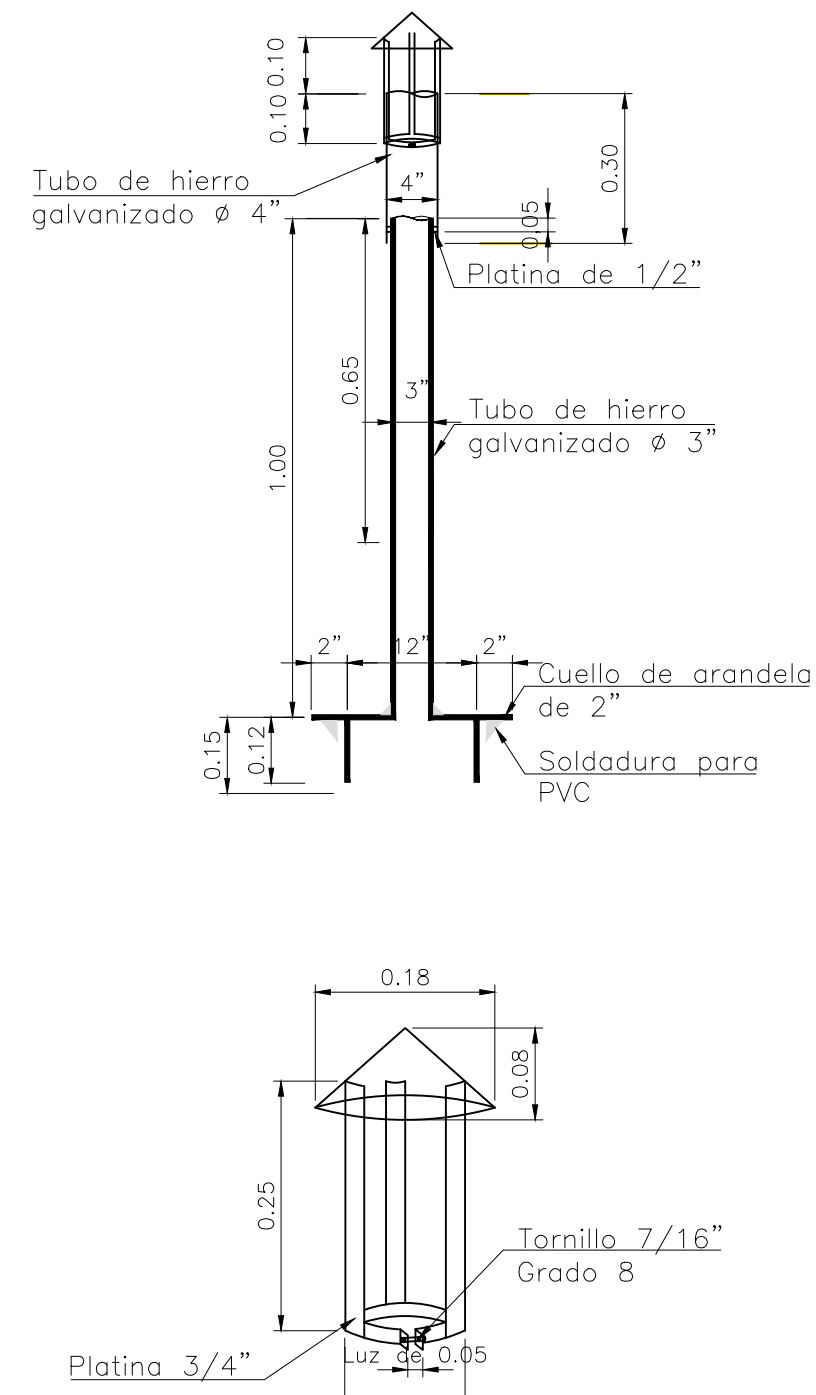

DETALLE DE CHIMENEA
ESCALA 1:25

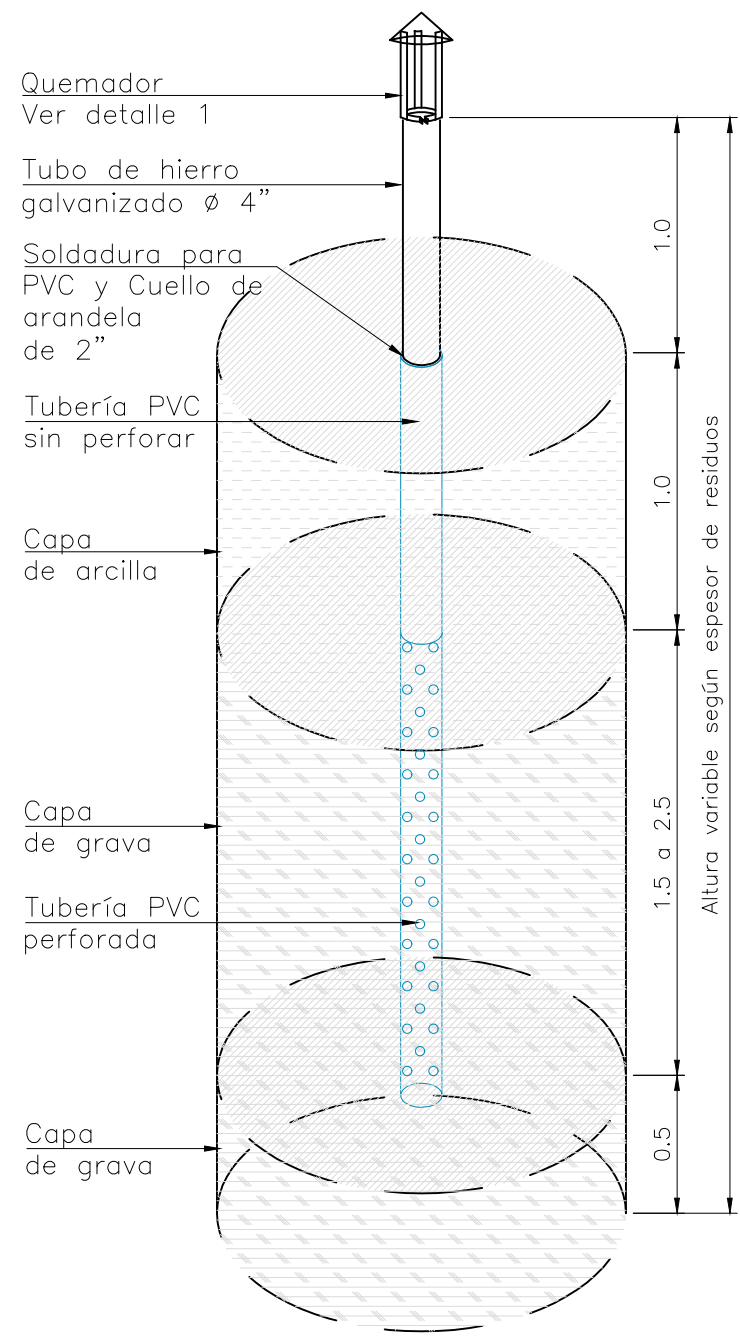

DETALLE 2
PROCESO CONSTRUCTIVO CHIMENEA
SIN ESCALA

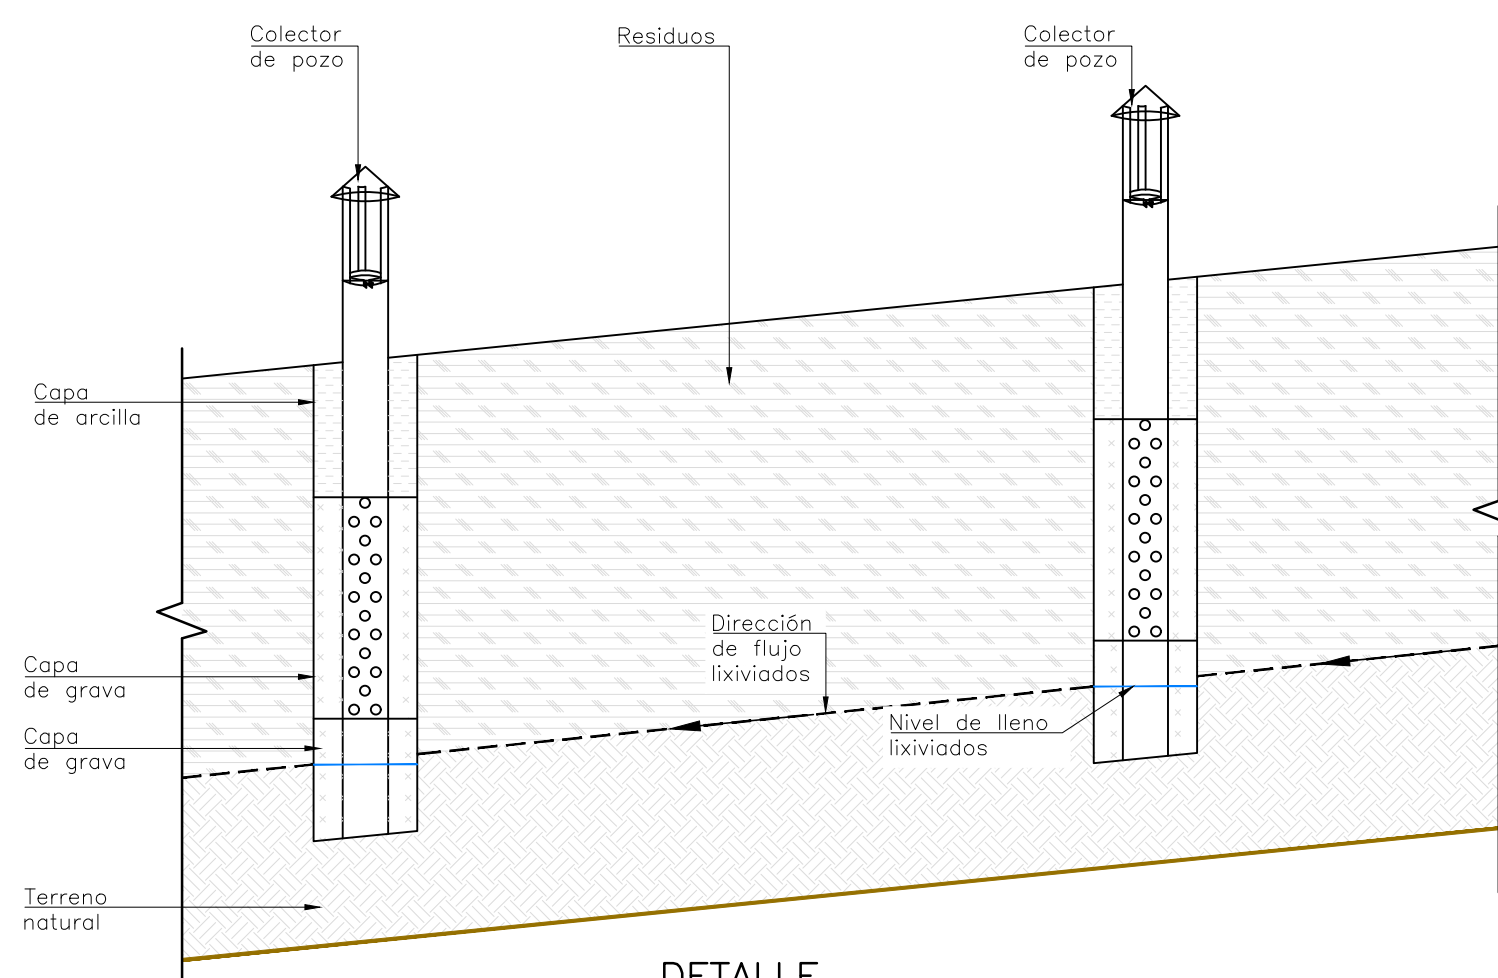

DETALLE
DRENAJE DE LIXIVIADOS
ESCALA 1:25

CONVENCIONES TOPOGRÁFICAS	
	CUERPOS HIDRICOS
	CURVA INDICE
	CURVA INTERMEDIA
	LINEA DE SECCIÓN
	LINEA DE SECCIÓN
	VIA SIN PAVIMENTAR
	VIA DE DISEÑO
	TOPOGRAFIA EXISTENTE
	MODELO DE DISEÑO
	CORTE
	LLENADO
	PUNTOS DE COORDENADAS

NOTAS

Se plantea la ubicación de pozos duales para la desgasificación de la masa de residuos, estos se encuentran ubicados con un espaciamiento de 30 m entre ellos.


El proceso constructivo de las chimeneas demanda perforaciones sobre residuos y en algunos casos sobre terreno natural, desde la (CH - 26 hasta la CH - 33) se requiere perforaciones 1 m por debajo del terreno natural que funcionara como una zona de captación y almacenamiento de lixiviados temporal, el cual será drenado periódicamente por medio de bombeo. Debe facilitarse durante la construcción de las chimeneas una tubería de un tamaño mínimo de 3" que permita introducir la manguera de aducción necesaria para el bombeo. Esta medida se contempla como alternativa para el manejo adecuado que debe darse a los lixiviados generados por la descomposición de la fracción orgánica presente en los residuos sólidos, ya que al disponer las capas de cobertura final se acaba la generación de lixiviado producto de la percolación de agua lluvia.

Puntos de Conformación				
Punto #	Elevación	Norte	Este	Código
8121	44.78	1123068.41	1050087.92	CH-01
8122	43.89	1123038.41	1050087.92	CH-02
8123	51.75	1123038.41	1050087.92	CH-03
8124	51.57	1122978.41	1050087.92	CH-04
8125	55.78	1122948.41	1050117.92	CH-05
8126	56.50	1122978.41	1050117.92	CH-06
8127	56.10	1123008.41	1050117.92	CH-07
8128	51.09	1123038.41	1050117.92	CH-08
8129	46.37	1123068.41	1050117.92	CH-09
8130	53.22	1123068.41	1050147.92	CH-10
8131	54.25	1123038.41	1050147.92	CH-11
8132	57.98	1123008.41	1050147.92	CH-12
8133	59.17	1122978.41	1050147.92	CH-13
8134	59.01	1123008.41	1050177.92	CH-14
8135	59.83	1122978.41	1050177.92	CH-15
8136	58.75	1122978.41	1050207.92	CH-16
8137	56.43	1123008.41	1050207.92	CH-17
8138	54.23	1123038.41	1050207.92	CH-18
8139	54.63	1123068.41	1050207.92	CH-19
8140	55.06	1123098.41	1050207.92	CH-20
8141	47.54	1123098.41	1050237.92	CH-21
8142	48.18	1123068.41	1050237.92	CH-22
8143	51.15	1123038.41	1050237.92	CH-23
8144	54.37	1123008.41	1050237.92	CH-24
8145	54.51	1122978.41	1050237.92	CH-25
8146	45.45	1123068.41	1050267.92	CH-26
8147	44.03	1123098.41	1050267.92	CH-27
7750	41.00	1123098.73	1050289.41	CH-28
7751	46.00	1123067.34	1050279.68	CH-29
7752	42.00	1123107.46	1050274.92	CH-30
7753	48.00	1123052.00	1050273.13	CH-31
7754	51.00	1123005.60	1050261.80	CH-32
7755	56.00	1122974.27	1050246.47	CH-33

Fiduciaria Bogotá

DIRECTOR
Ing. Maria Alexandra Degiovanni
T.P 05238090092 ANT

ESPECIALISTA
Ing. Irina Margoth Romero Barrios
T.P 13202130942 BLV

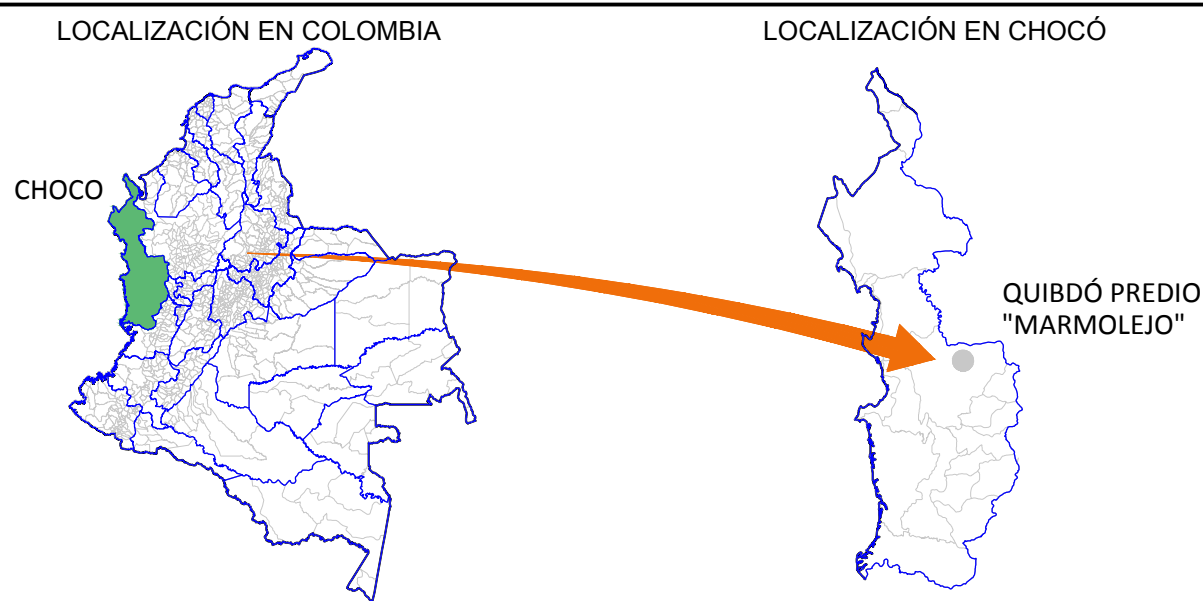

MODIFICACIONES			
FECHA	MODIFICACIÓN	ESPECIFICACIÓN	FIRMA

NOMBRE DEL PROYECTO

PLAN DE CIERRE, CLAUSURA Y RESTAURACIÓN
AMBIENTAL DEL BOTADERO A CIELO
ABIERTO "MARMOLEJO" DE LA CIUDAD DE QUIBDÓ

DEPARTAMENTO DEL CHOCÓ

UBICACIÓN

PREDIO "MARMOLEJO"
QUIBDÓ - CHOCÓ

CONTIENE

RED DE BIOGÁS

ESCALA:

INDICADAS

ARCHIVO

Plano D-C-05 Red de biogás.dwg

No PROYECTO

Contrato FB-002-014-2015

REVISÓ

Ing. Carlos Alberto Parra

APROBÓ

Ing. Juan Luis Mesa

FECHA

Agosto del 2015

No PLANO

D-C-05