


PLANTA PASO ELEVADO
ESC 1:100

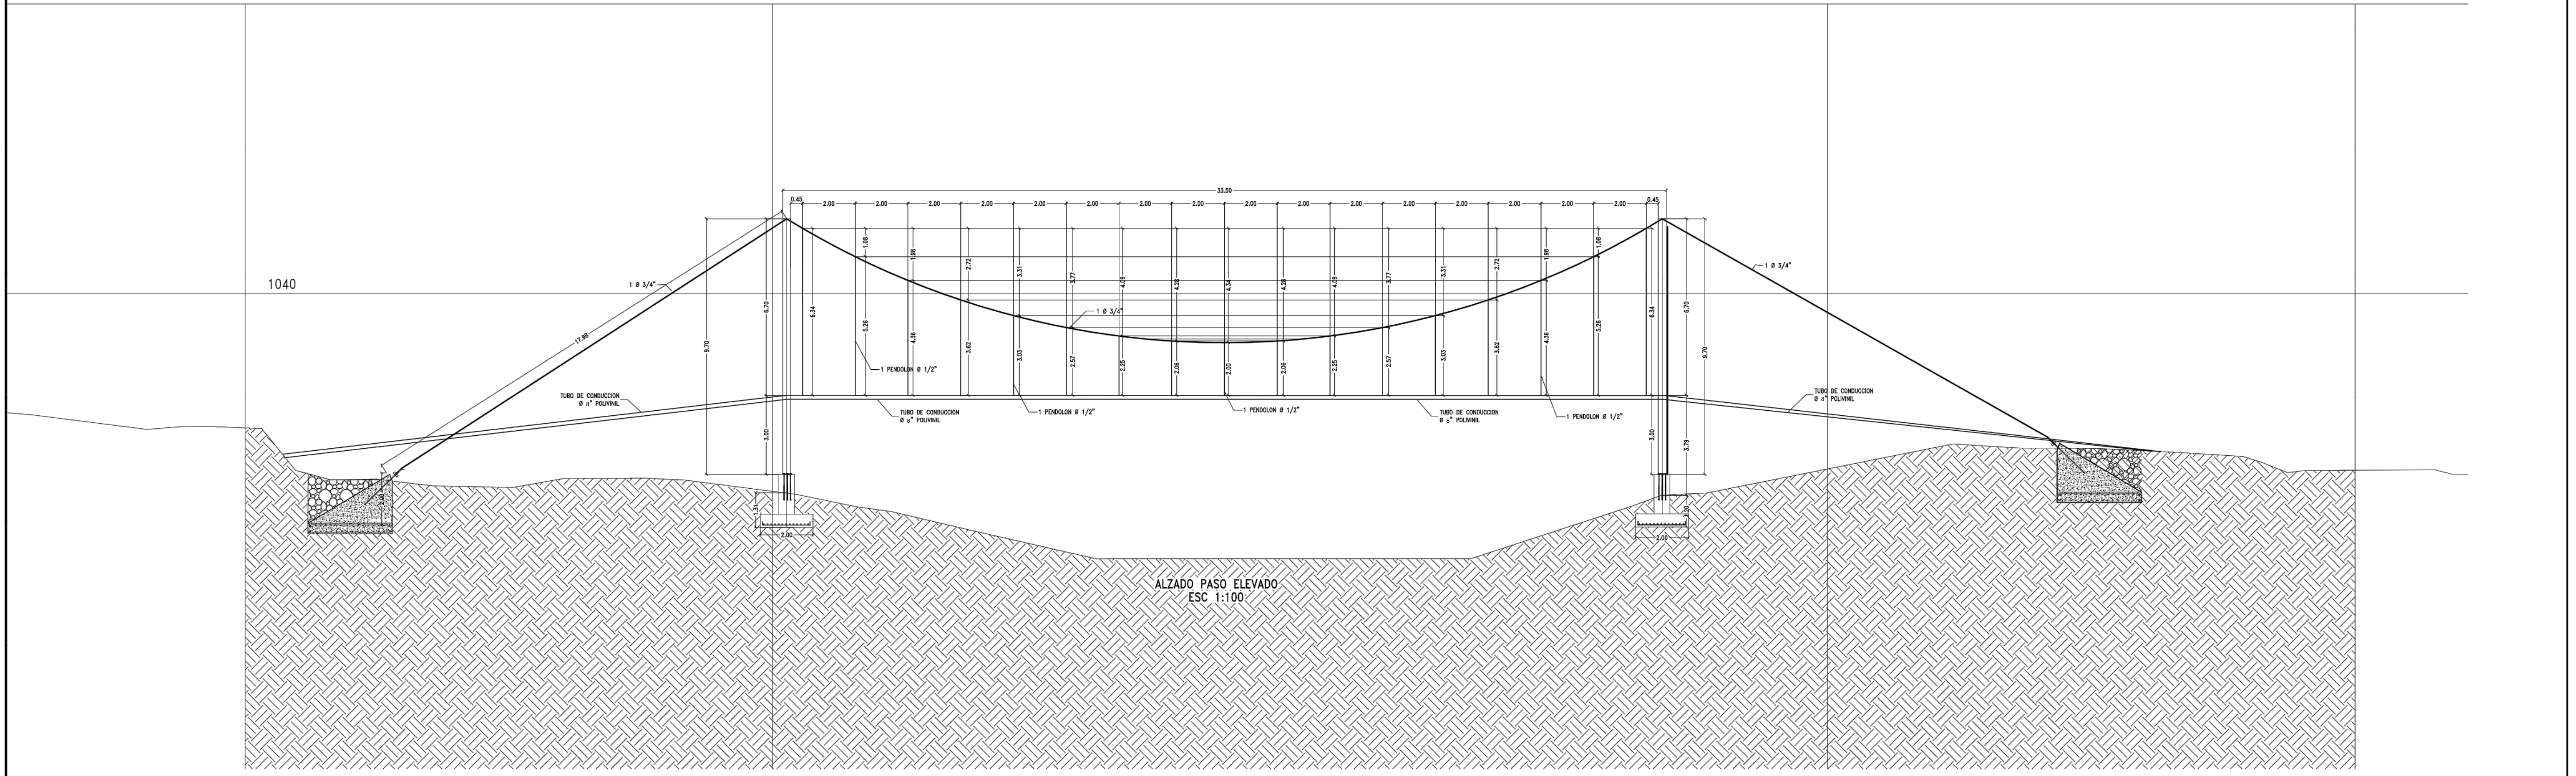

ALZADO PASO ELEVADO
ESC 1:100

<p>CONSORCIO ZONAL AGUAS DEL HUILA 2009 CONTRATO N° 424 DE 2.009</p> <p>DIRECTOR PROYECTO: Nombre: Ing. Gregorio Acosta López M.P. No: 14176 CHD</p> <p>REPRESENTANTE LEGAL O PROPIETARIO: Nombre: Carlos A. Castañeda Guío Representante Legal</p>	<p>CONSORCIO INTERPLANES CONTRATO N° 444 DE 2009 REVISION Y APROBACIÓN</p> <p>DIRECTOR PROYECTO: Nombre: Ing. Oscar Pinedo Prieto M.P. No.: 4734 CHD</p>	<p>AGUAS DEL HUILA S.A. E.S.P.</p> <p>Vo.Ba. Ing. Jaime Muñoz Orozco Supervisor Subregión 4</p> <p>Vo.Ba. Subgerente Técnico y Operativo Aguas del Huila</p>	<p>LOCALIZACIÓN: </p> <p>ESCALA 1 : 100.000</p> <p>PUNTOS DE AMARRE NORTE: 734.670,915 ESTE: 1.122.103,030 COTA: 1570,691 m.s.n.m. NORTE: 734.651,206 ESTE: 1.122.095,260 COTA: 1571,212 m.s.n.m.</p>	<p>OBSERVACIONES</p> <table border="1"> <thead> <tr> <th>MODIFICACION</th> <th>RESPONSABLE</th> </tr> </thead> <tbody> <tr> <td> </td> <td> </td> </tr> </tbody> </table>	MODIFICACION	RESPONSABLE			<p>AGUAS DEL HUILA S.A. E.S.P. SUBGERENCIA TÉCNICA Y OPERATIVA</p> <p>PLANO DISEÑO DE ACUEDUCTO</p>	<p>DEPARTAMENTO DEL HUILA MUNICIPIO DE LA ARGENTINA</p> <p>Contiene : PASO ELEVADO K1+853</p> <p>ESCALA: INDICADAS</p> <p>NOMBRE DEL ARCHIVO: ARG-LA-HD-14.dwg</p>	<p>PROYECTO N° : FECHA: marzo DE 2011</p> <p>PLANO No. 14 DE 17</p>
MODIFICACION	RESPONSABLE										