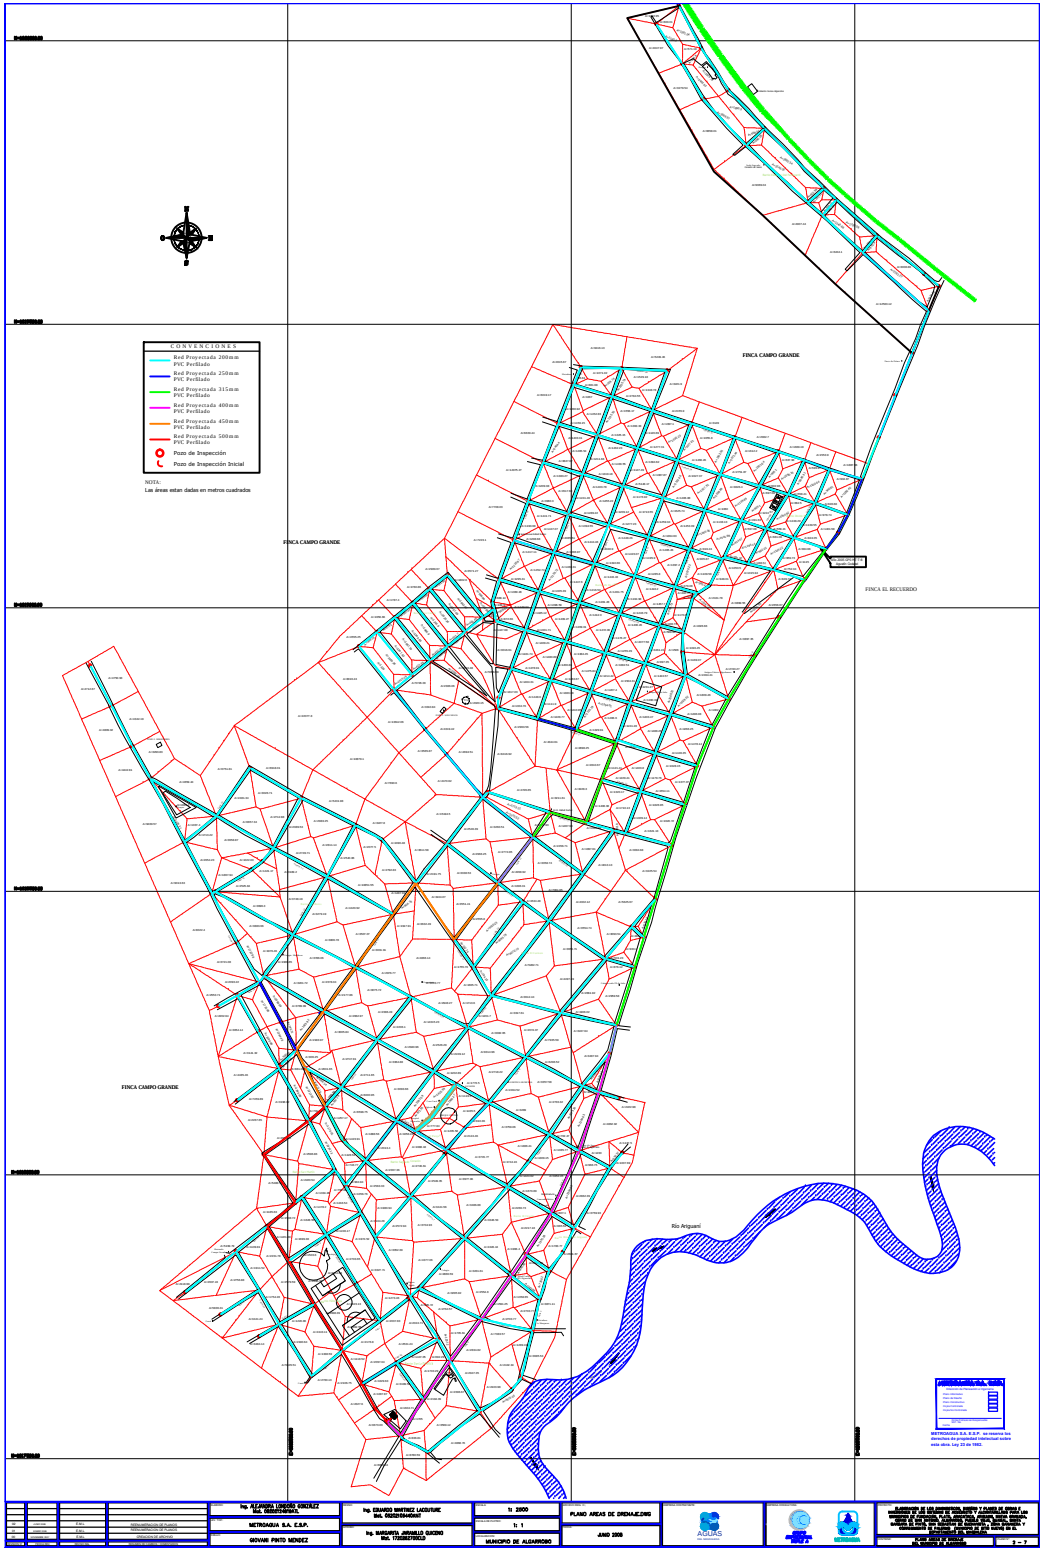
CONVENCIONES
Red Proyectada 200mm PVC Perfilado
Red Proyectada 250mm PVC Perfilado
Red Proyectada 315mm PVC Perfilado
Red Proyectada 400mm PVC Perfilado
Red Proyectada 450mm PVC Perfilado
Red Proyectada 500mm PVC Perfilado
Pozo de Inspección
Pozo de Inspección Inicial
NOTA:
Las áreas estan dadas en metros cuadrados
FINCA CAMPO GRANDE
FINCA CAMPO GRANDE
FINCA CAMPO GRANDE
FINCA EL RECUERDO
Río Arguani
METROAGUAS S.A. E.S.P. se reserva los derechos de propiedad intelectual sobre esta obra. Ley 23 de 1982.
Ing. ALFONSO LONDOÑO GONZALEZ
Ing. EDUARDO MARTINEZ LACOUTURE
Ing. MARGARITA JARAMILLO GUICHO
GIOVANI PINTO MENDEZ
METROAGUA S.A. E.S.P.
1: 2000
1: 1
MUNICIPIO DE ALGARROBO
PLANO AREAS DE DRENAJE.DWG
AÑO 2006
AGUAS
3 - 7