

**AGUAS  
DEL MAGDALENA**

AGUAS DEL MAGDALENA S.A. E.S.P.



**PROGRAMA DE ACUEDUCTO Y  
ALCANTARILLADO 2005 - 2015  
DEPARTAMENTO DEL MAGDALENA**

**PROYECTO:**  
CONSTRUCCIÓN DEL SISTEMA DE  
ALCANTARILLADO DEL MUNICIPIO DE  
ALGARROBO FASE II - MAGDALENA

**DISEÑO:**  
SUBGERENCIA TÉCNICA  
AGUAS DEL MAGDALENA S.A. E.S.P.  
PROGRAMA DE AGUA POTABLE Y  
ALCANTARILLADO 2005-2015  
DEPARTAMENTO DE MAGDALENA

**CONTIENE:**  
PERFILES DE COLECTORES SANITARIOS

**MODIFICACIONES:**


**DISEÑO** Ing. JAIRO PEREZ GOMEZ  
M.P. 05237188467 Ant

**ESCALA** Horizontal 1: 1250  
Vertical 1: 125


**FECHA** ABRIL DE 2017

**ARCHIVO** PERFILES ALGARROBO.dwg


**PLANO** 3 - 3

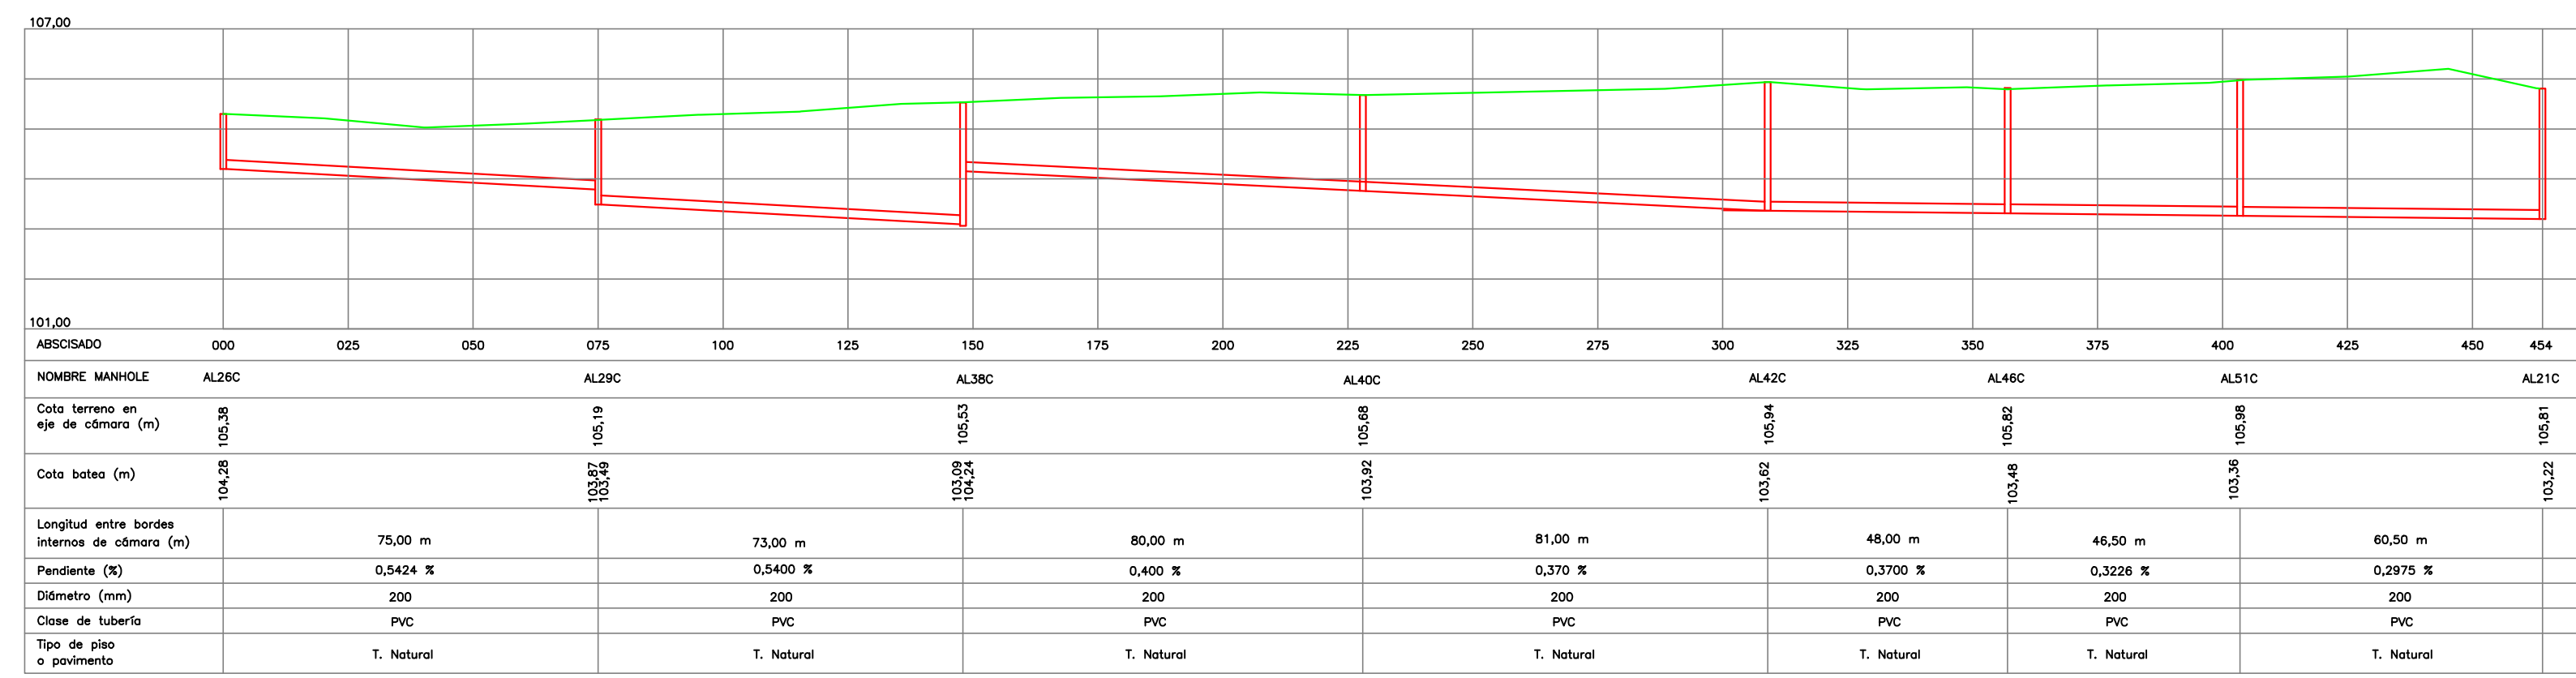


PERFIL MANHOLES AL29C - AL21C

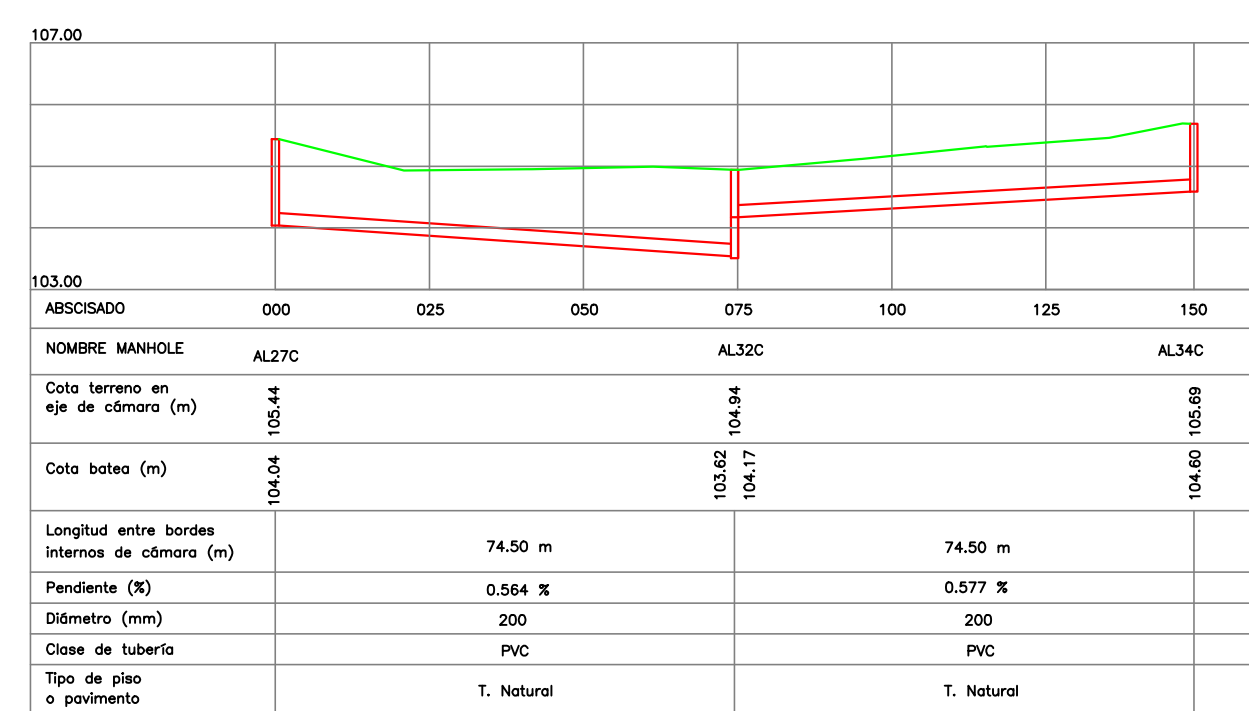


PERFIL MANHOLES AL27C - AL34C

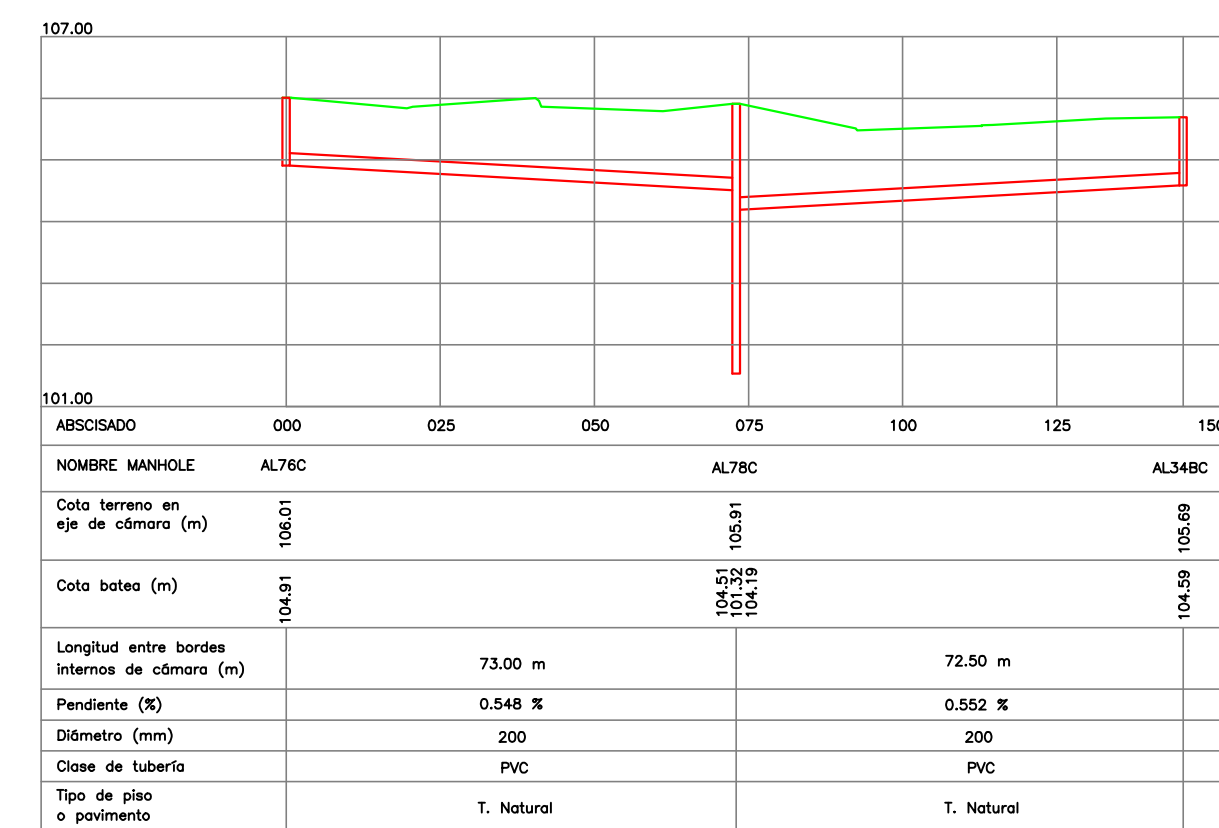


PERFIL MANHOLES AL79C - AL38C

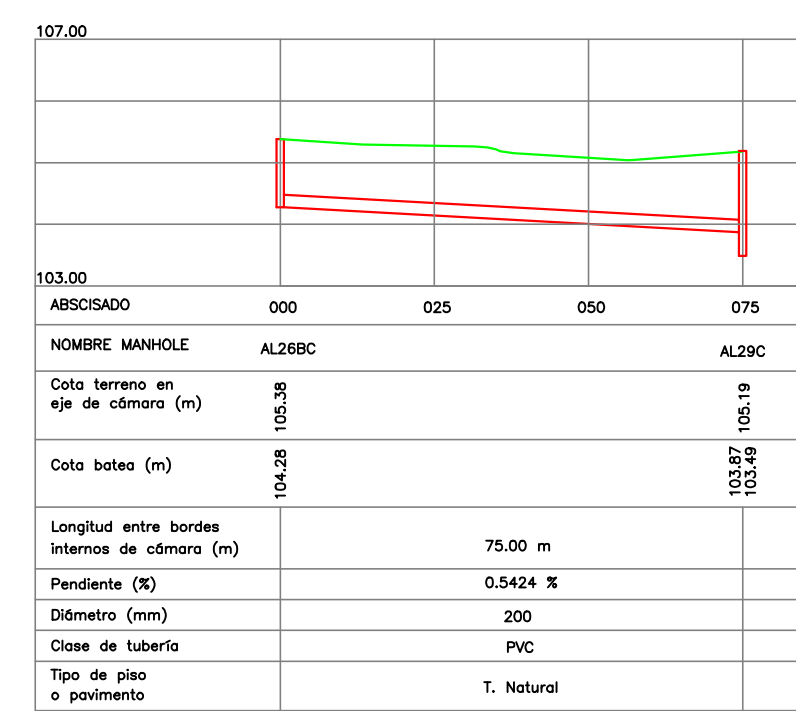

PERFIL MANHOLES AL28C - AL29C

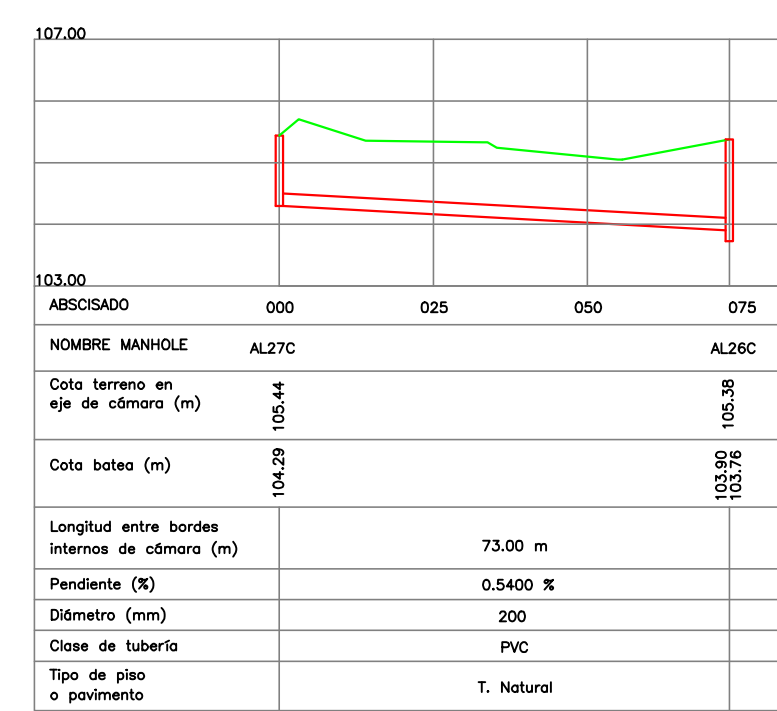

PERFIL MANHOLES AL27C - AL28C

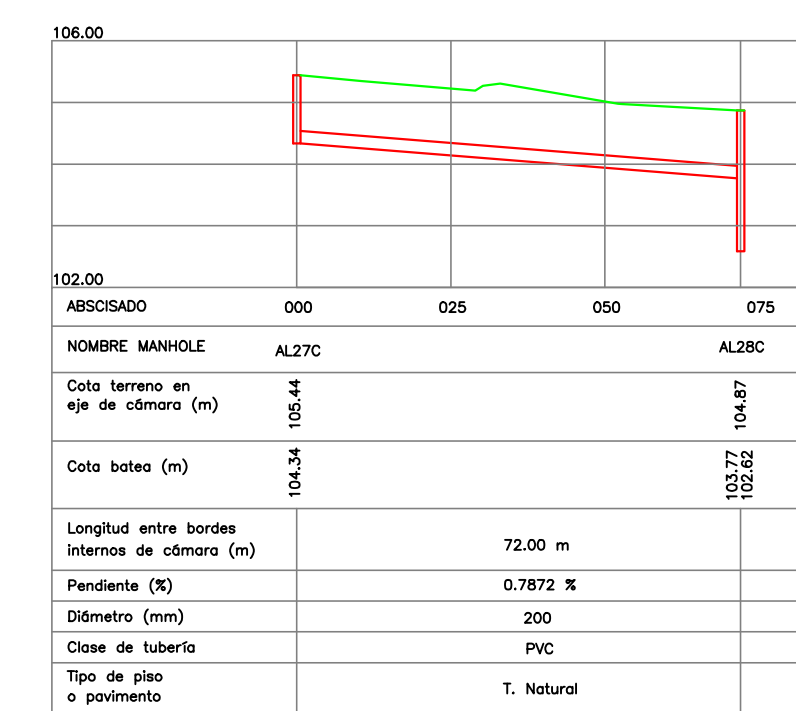

PERFIL MANHOLES AL27C - AL28C

29