


PLANTA FLOCULADOR
ESCALA 1:25

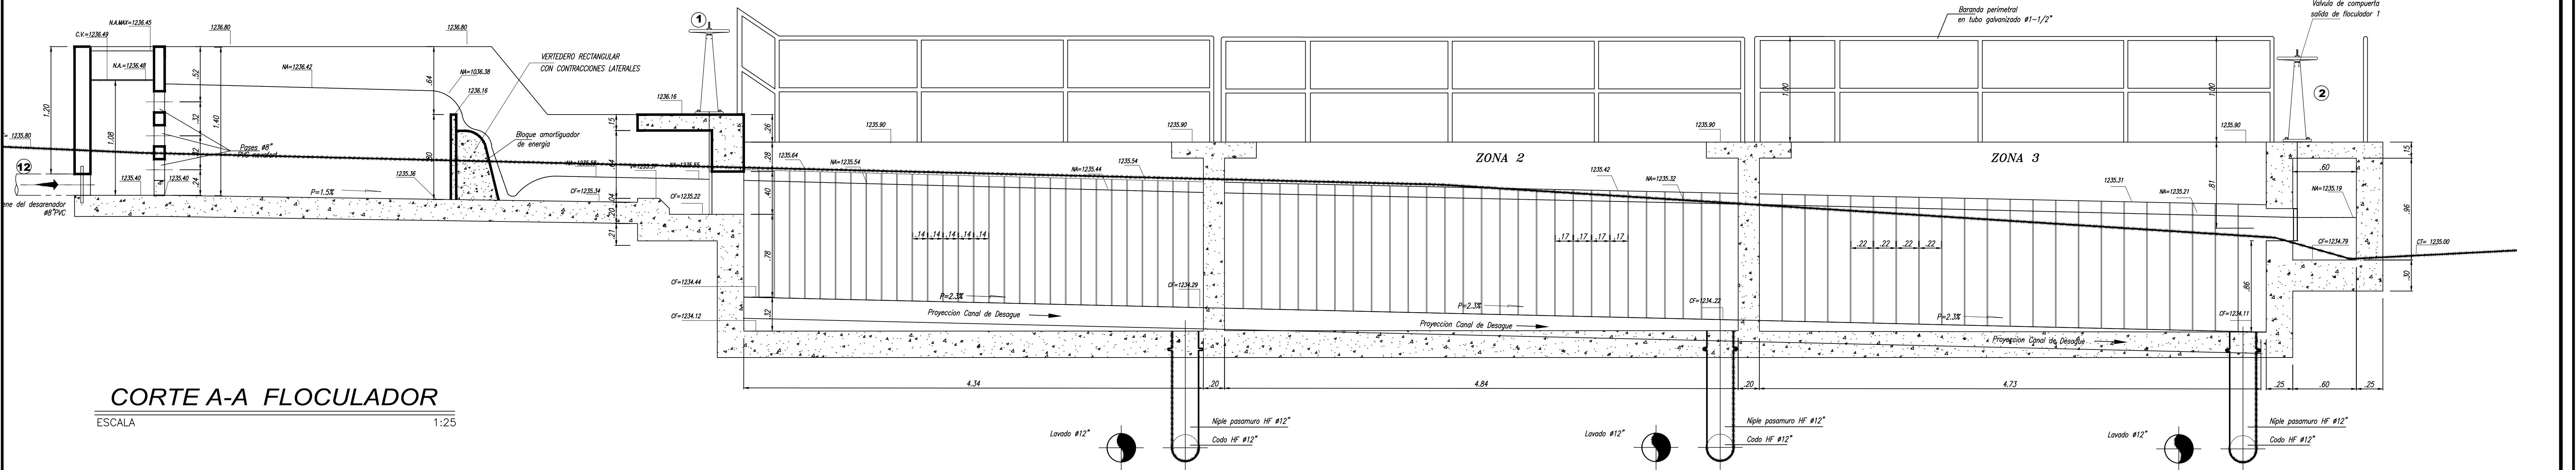

CORTE A-A FLOCULADOR
ESCALA 1:25

FLOCULADOR CORTE A-A
ESCALA 1:25

NOTA:
PARA ESPESORES DE LOSAS Y MUROS VER PLANOS ESTRUCTURALES



PROYECTO: PLANTA TRATAMIENTO AGUA POTABLE	
PROYECTO QUITAPEREZA	
CONTIENE: FLOCULADOR PLANTA, SECCIONES Y DETALLES	
DISEÑO: Ing. MARIELA BETANCOURT G. Mat. 76237-33542 V.L.	DIBUJO: Luisa Carvajal R.
DIBUJO No. 1 SON 14 DIBUJOS	REVISO:
ESCALA: 1 : 25	APROBO:
FECHA: ABRIL / 2014	ARCHIVO CAD: FLOCULADOR

FECHA	REVISIONES	REVISO	APROBO