


PLANTA BATERIA DE FILTROS

ESCALA

1:25

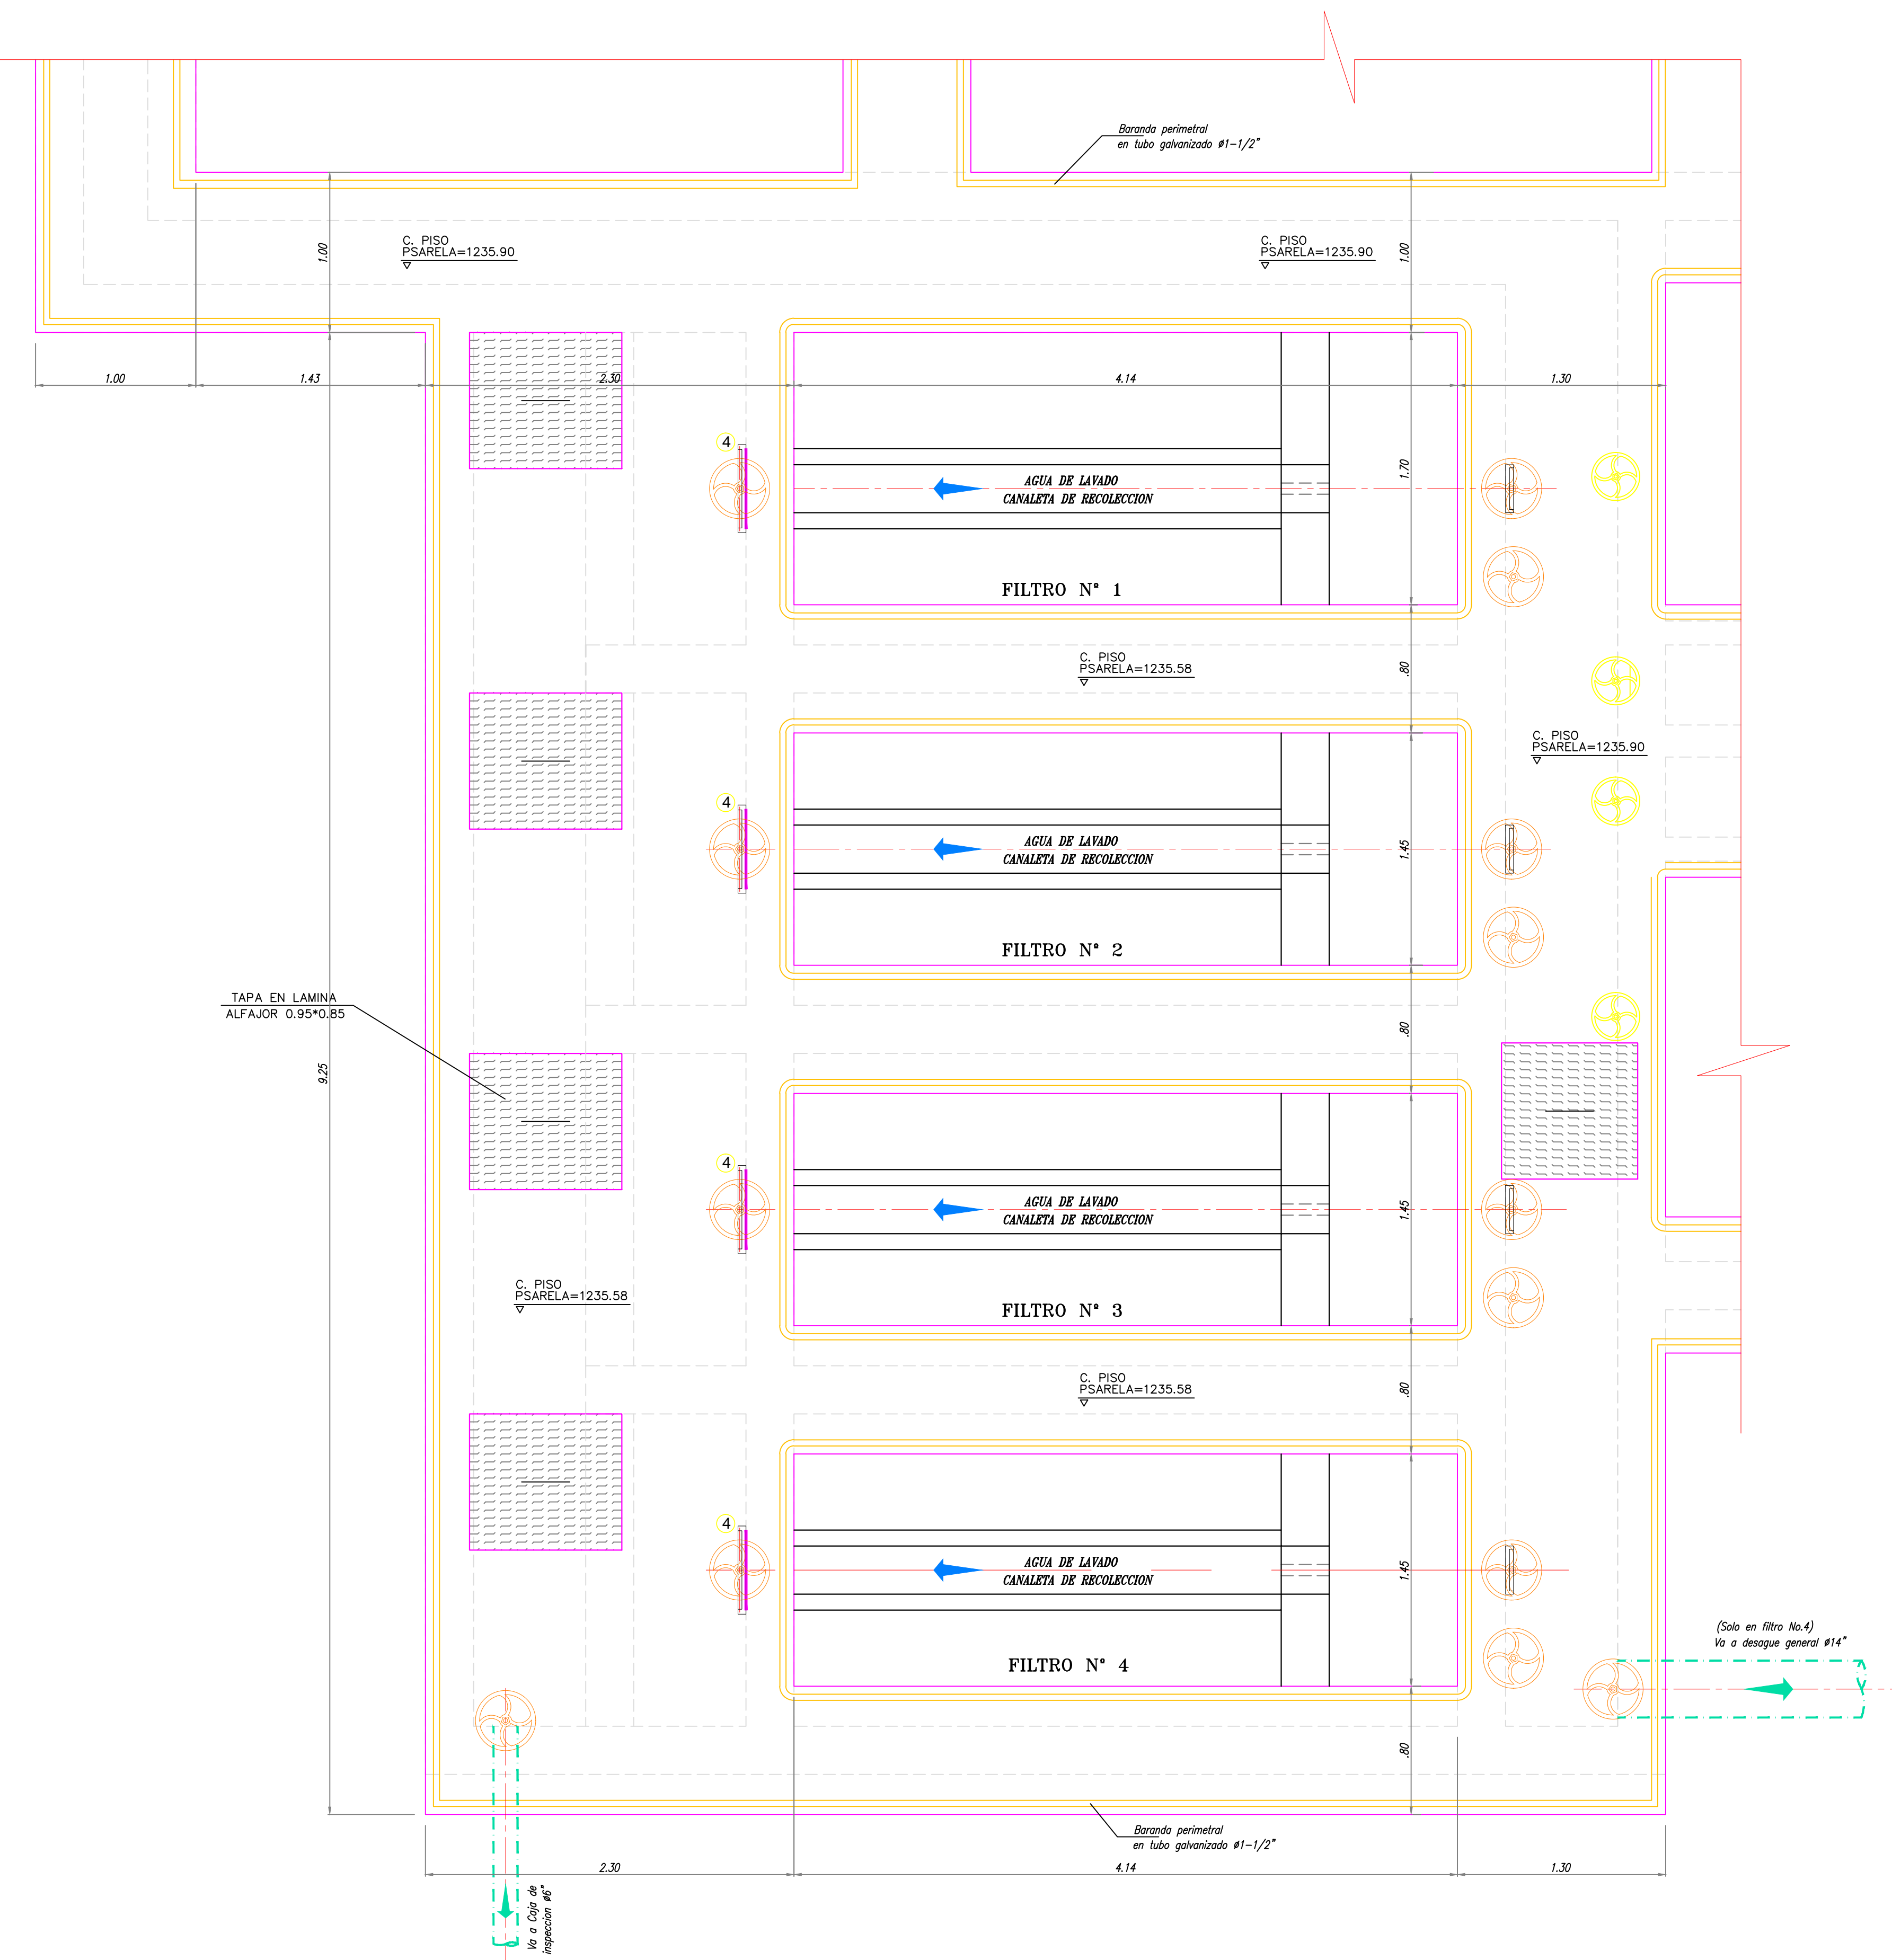

PLANTA PASARELA FILTROS

ESCALA

1:25



PROYECTO : **PLANTA TRATAMIENTO AGUA POTABLE
PROYECTO QUITAPEREZA**

CONTIENE : **FILTROS
PLANTA GENERAL MUROS Y PASARELA**

DISEÑO : **ING. MARIBEL BETANCOURT G.** DIBUJO : **Luis F. Carvajal R.**

DIBUJO No. **5** SON **14** DIBUJOS REVISADO :

ESCALA : **1 : 25** APROBADO :

FECHA : **FEBRERO 2015** ARCHIVO CAD: **FILTROS.DWG**

FECHA	REVISIONES	REVISOR	APROBADO