
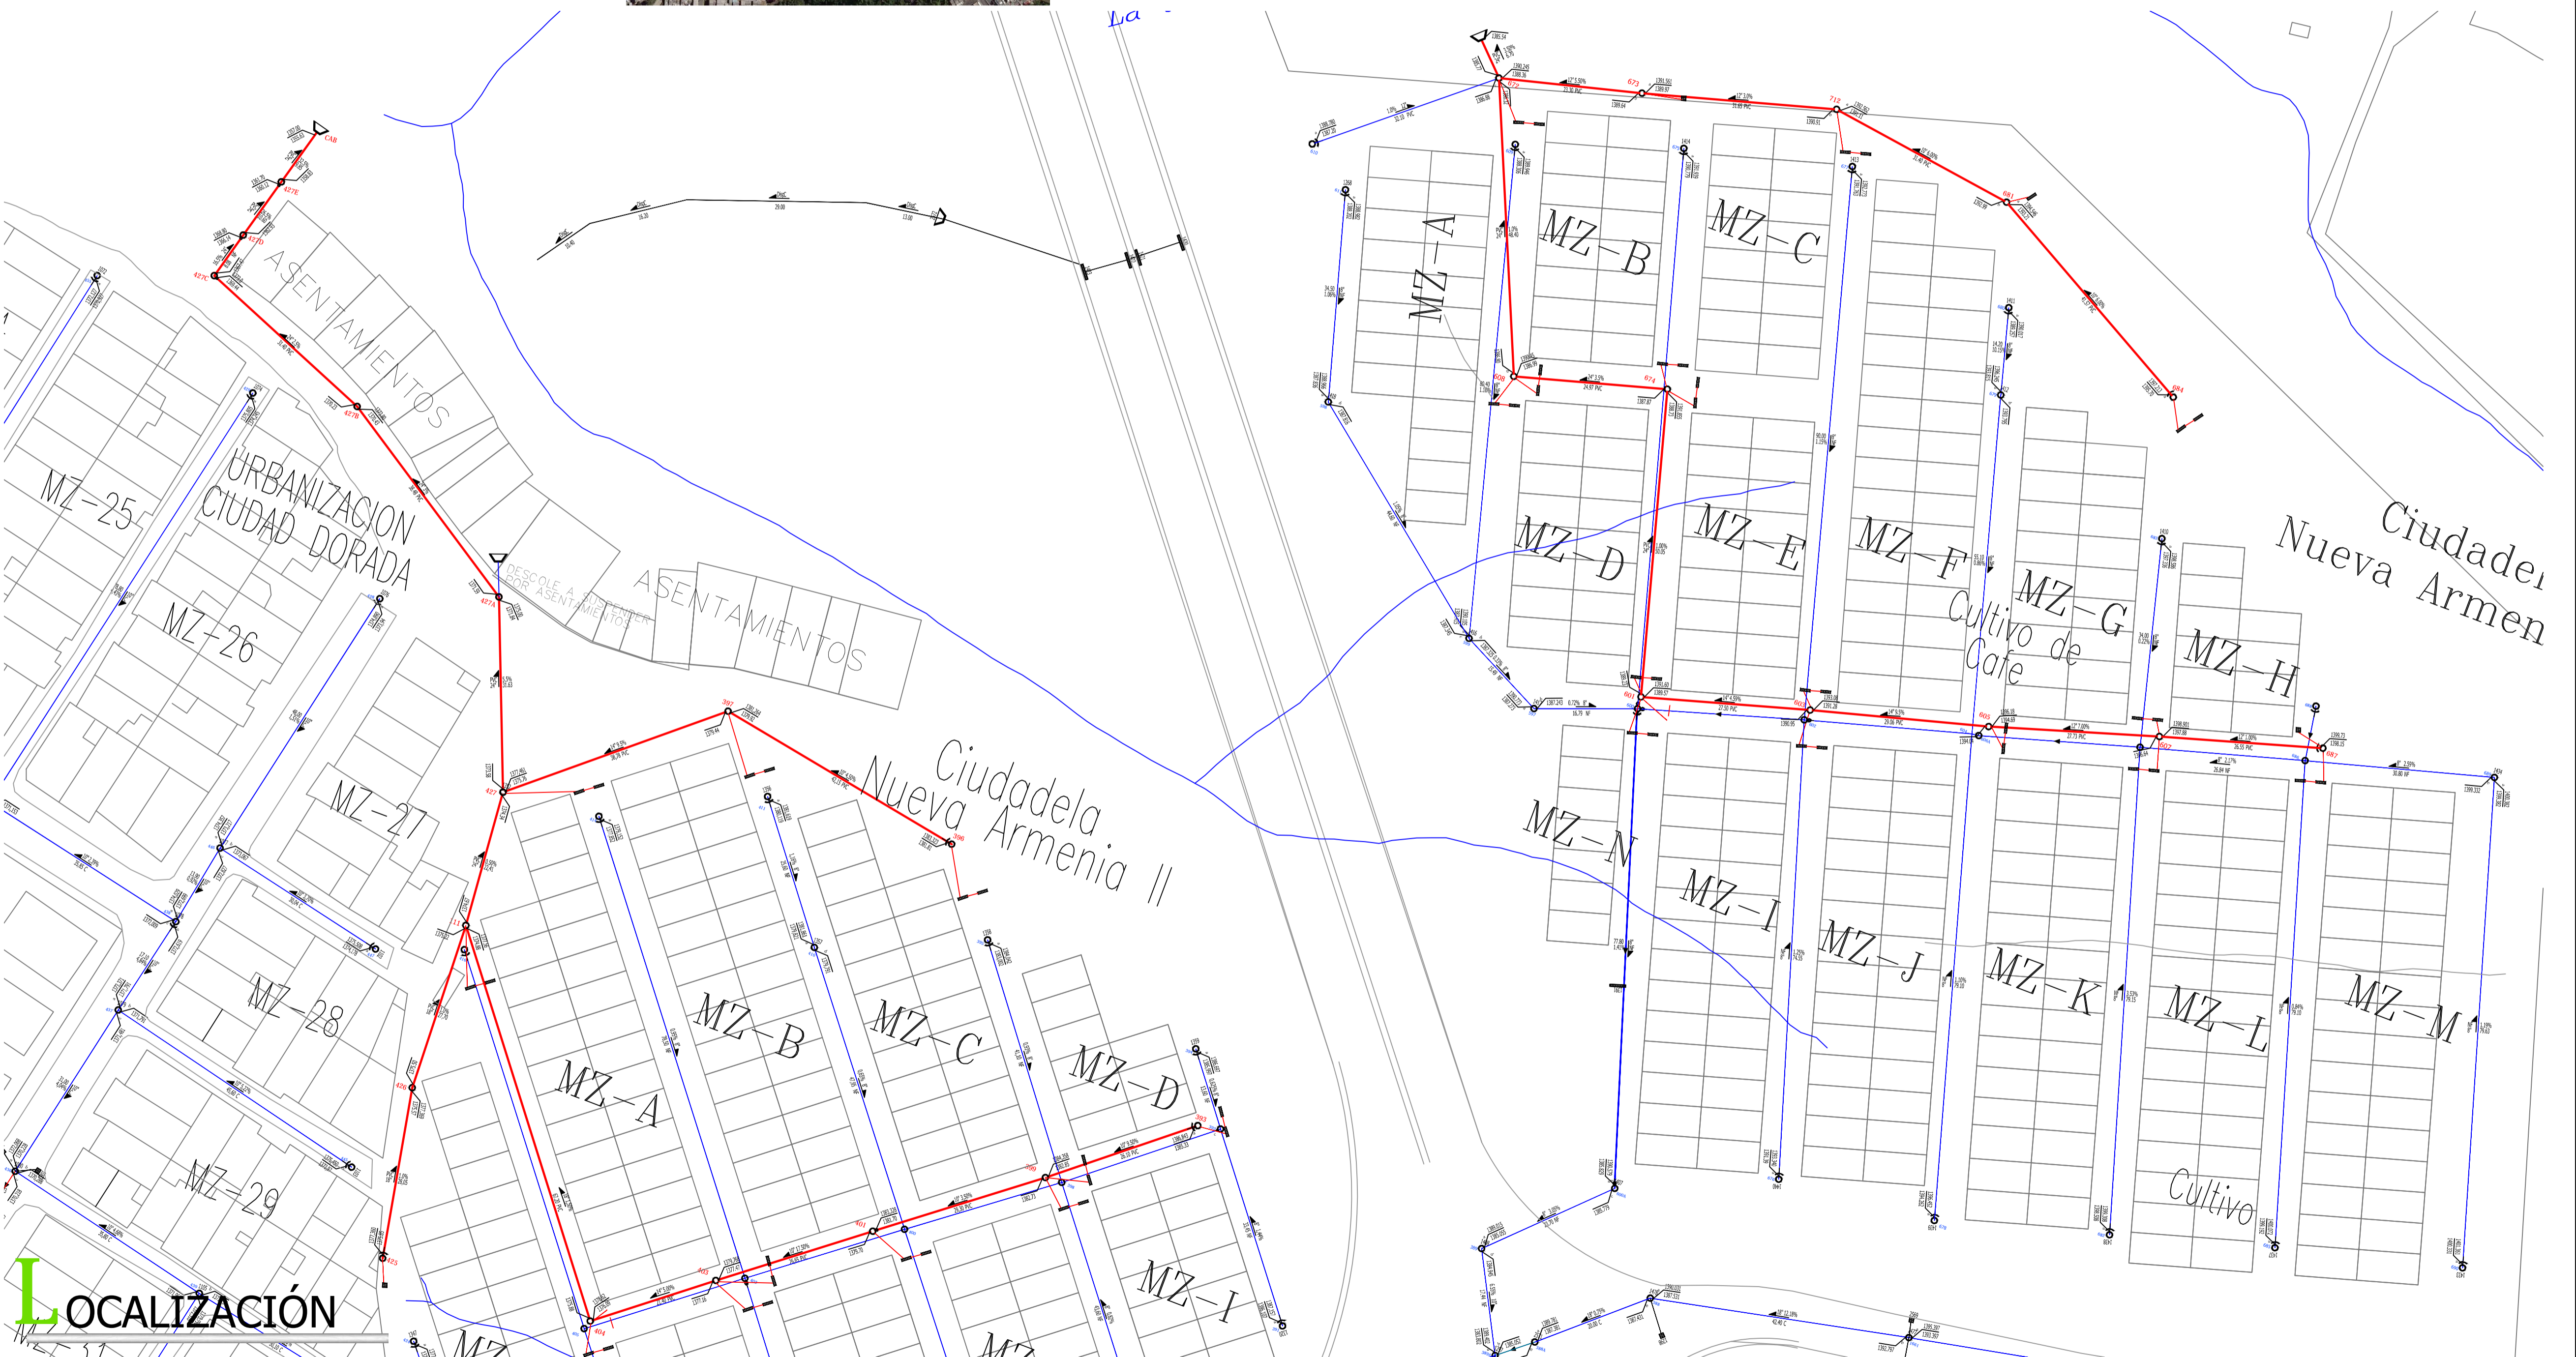
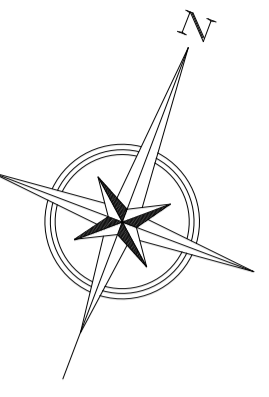


CONVENCIONES ALCANTARILLADO EPA E.S.P.	
TOPOGRAFIA	
RED DISEÑO ALCANTARILLADO	
RED EXISTENTE	
AREA TRIBUTARIA VIA	00.1 Ha
AREA TRIBUTARIA CUBIERTA	Ha. 0.03
INDICA EL SENTIDO DEL FLUJO	
CÁMARA TRAMO INICIAL	
CÁMARA	
COTA RASANTE O TERRENO	
COTA BATEA	

MOJON 3074 PUENTE MERCAR
 N=992541.740
 E=1151710.403
 C=1342.782

REFERENCIA TOPOGRÁFICA
 MOJON 3002 . MERCAR
 N=992548.551
 E=1151433.936
 C=1335.584

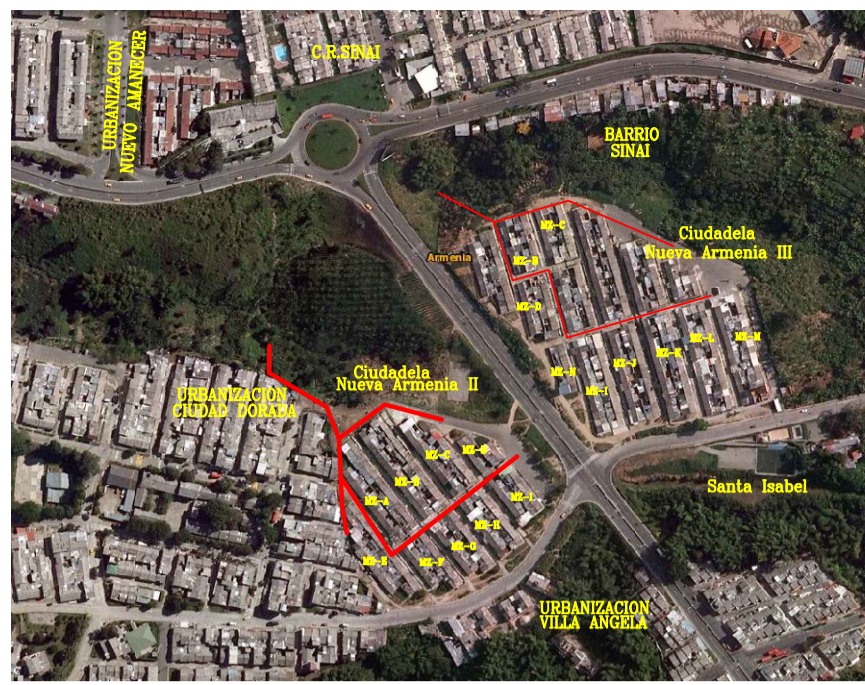

LOCALIZACIÓN

	PROYECTO: OPTIMIZACIÓN DE ALCANTARILLADO EN LOS BARRIOS LA MIRANDA, NUEVO ARMENIA Y LA LINDA EN EL MUNICIPIO DE ARMENIA	CONTIENE: DISEÑO ALCANTARILLADO B/ CIUDADELA NUEVO ARMENIA	INGENIERO: GONZALO GARCÍA RIVERA GERENTE EPA	INGENIERO: LUIS ALBERTO VELEZ VELEZ SUBGERENTE TÉCNICO	INGENIERO: JULIAN DAVID OSPINA L. GESTOR PLANEACION TECNICA	DISEÑO: PAULA MARCELA ARIAS MORA INGENIERA CIVIL - CONTRATISTA	DIBUJO: JOSE LUIS SANDOVAL RUIZ DESARROLLADOR GRAFICO	FECHA: MARZO 2019	PLANO: 1/5
									ESCALA: 1_500