

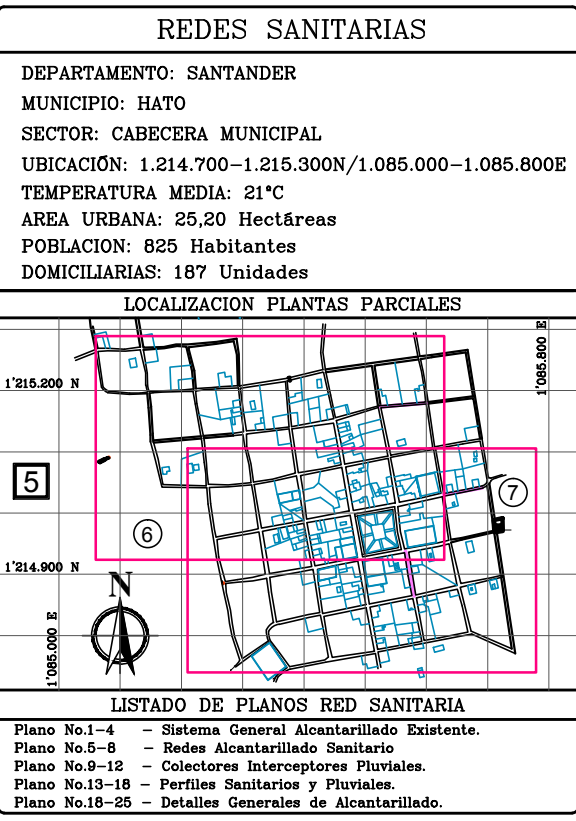


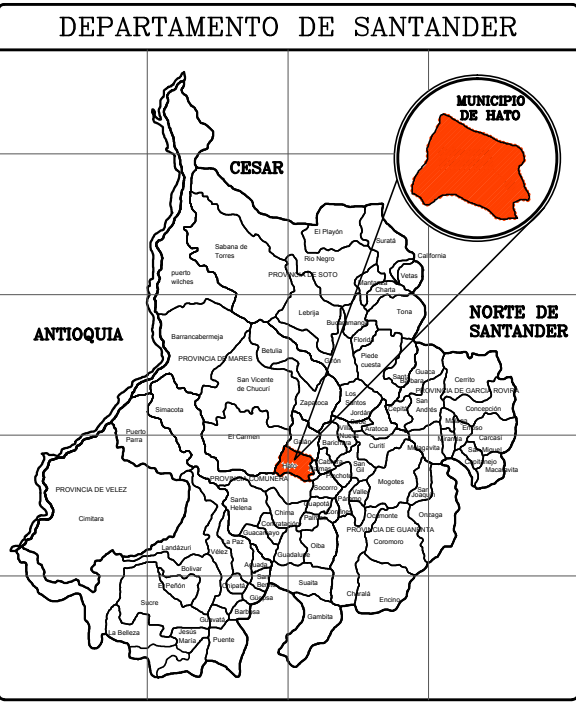

CONVENCIONES	
ITEM	DESCRIPCION
1	Red de alcantarillado combinado proyectado
2	Red de alcantarillado combinado existente
3	Red de alcantarillado pluvial proyectado
4	Red de alcantarillado pluvial existente
5	Red de alcantarillado sanitario proyectado
6	Red de alcantarillado sanitario existente
7	Red Pluvial-Sanitaria Fase Expansión Urbana
8	Red de alcantarillado que sale de servicio
9	Red de alcantarillado (colector)
10	Pozo Existente
11	Pozo Existente que sale de servicio
12	Pozo Existente a remodelar
13	Pozo Proyectado
14	Pozo Existente con caída
15	Pozo Inicial
16	Pozo de difícil investigación
17	Nomenclatura de pozos
18	Sumidero Lateral Existente
19	Sumidero Lateral Existente a remodelar
20	Sumidero Lateral Proyectado
21	Sumidero lateral que sale de servicio
22	Sumidero transversal existente
23	Sumidero transversal proyectado
24	Sumidero transversal que sale de servicio
25	Sumidero transversal a remodelar
26	Medida de las áreas referentes proyectadas
27	Medida de las áreas referentes existentes
28	Caja de inspección existente
29	Caja de inspección que sale de servicio
30	Caja de inspección proyectada
31	Caja de inspección a remodelar
32	Pozo Elevado
33	Estructura de Separación
34	Paramento y/o sardinel
35	Predios y/o lotes
36	Número de Predios por tramo
37	Perímetro urbano
38	Cerca de alambre
39	Red de alcantarillado existente
40	Nudo - Valsado - Tapon - Histrante
41	Borde de quebrada
42	Eje de quebrada
43	Corredor de pavimento
44	Via pavimentada
45	Carretera
46	Vértice de poligono a Pot.
47	Mojón o punto de referencia
48	Borde barranco, escarpa o talud
49	Linea de faja
50	Canalización existente-cunetas
51	Canalización proyectada
52	Curva de nivel

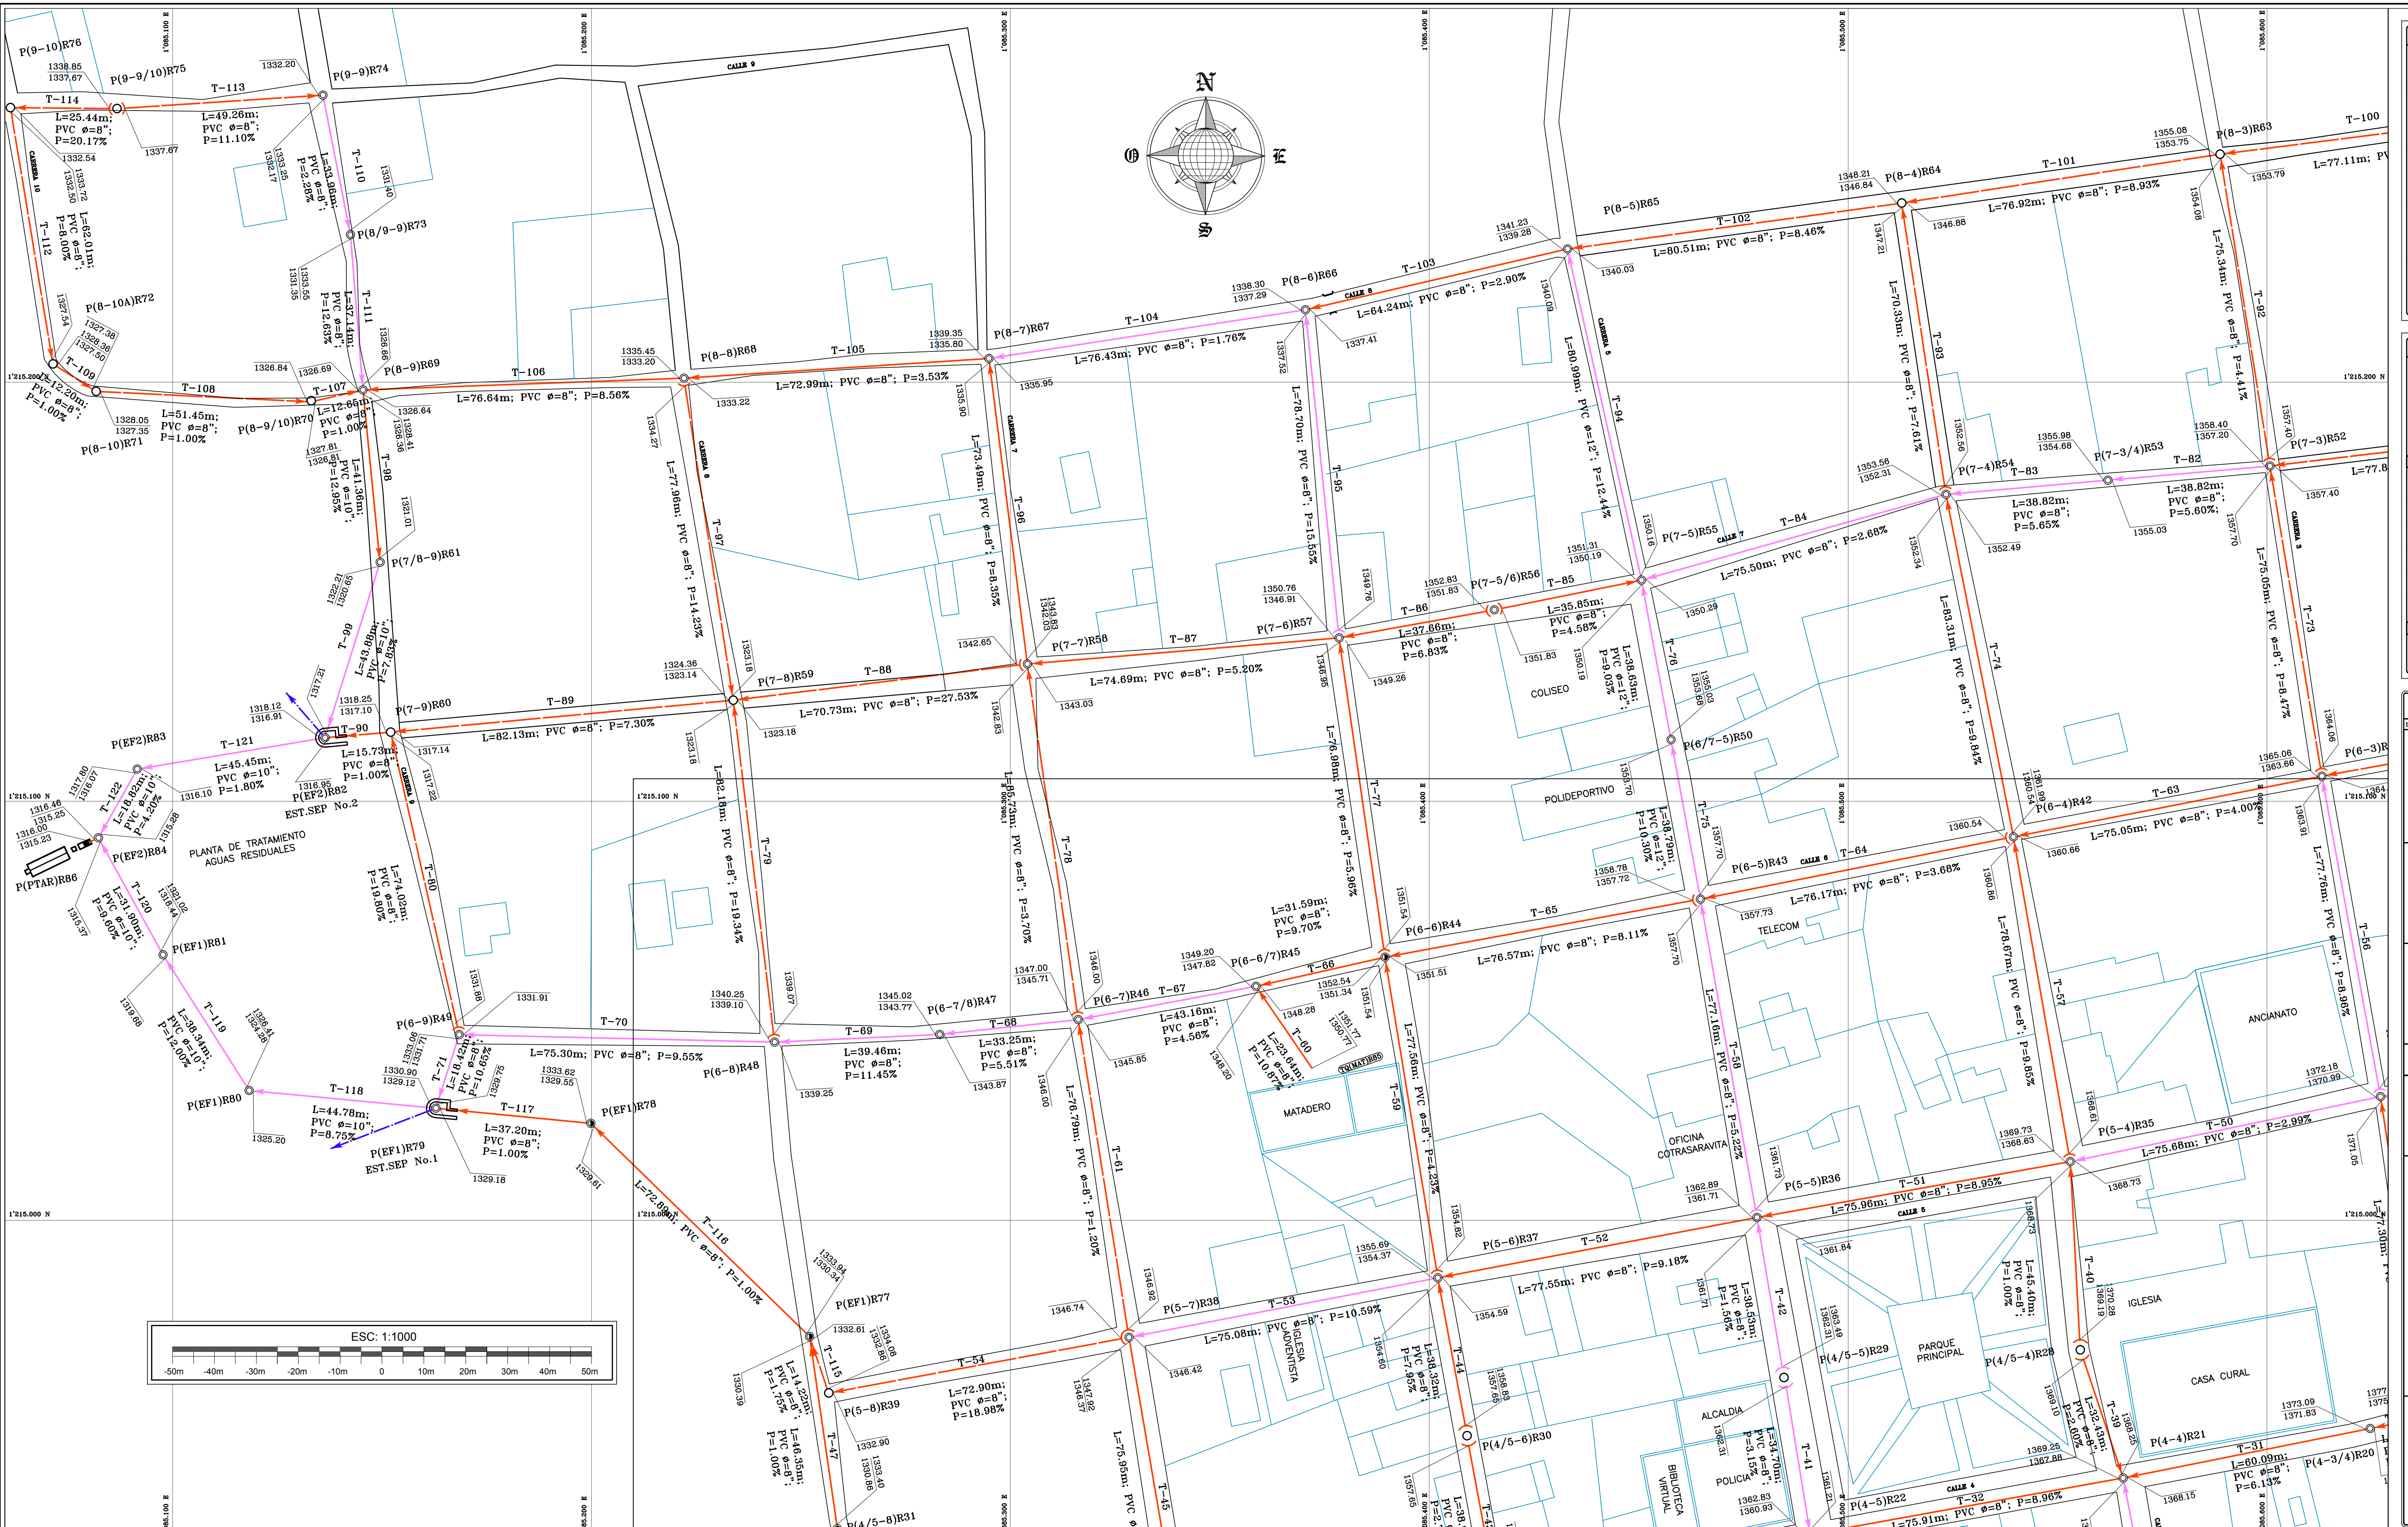

REVISIONES		
REFERENCIA	FECHA	RESPONS.