


CONVENCIONES:

	Camara de Quiebre		Tubería Ø 1 1/4"
	Tanque Almacen.		Tubería Ø 1 1/2"
	Vivienda		Tubería Ø 2 1/2"
	Valvula de Purga		Tubería Ø 3"
	Valvula de Quiebre		Tubería Ø 4"
	Tubería Ø 1/2"		Tubería Ø 6"
	Tubería Ø 3/4"		Drenaje
	Tubería Ø 1"		Carretera

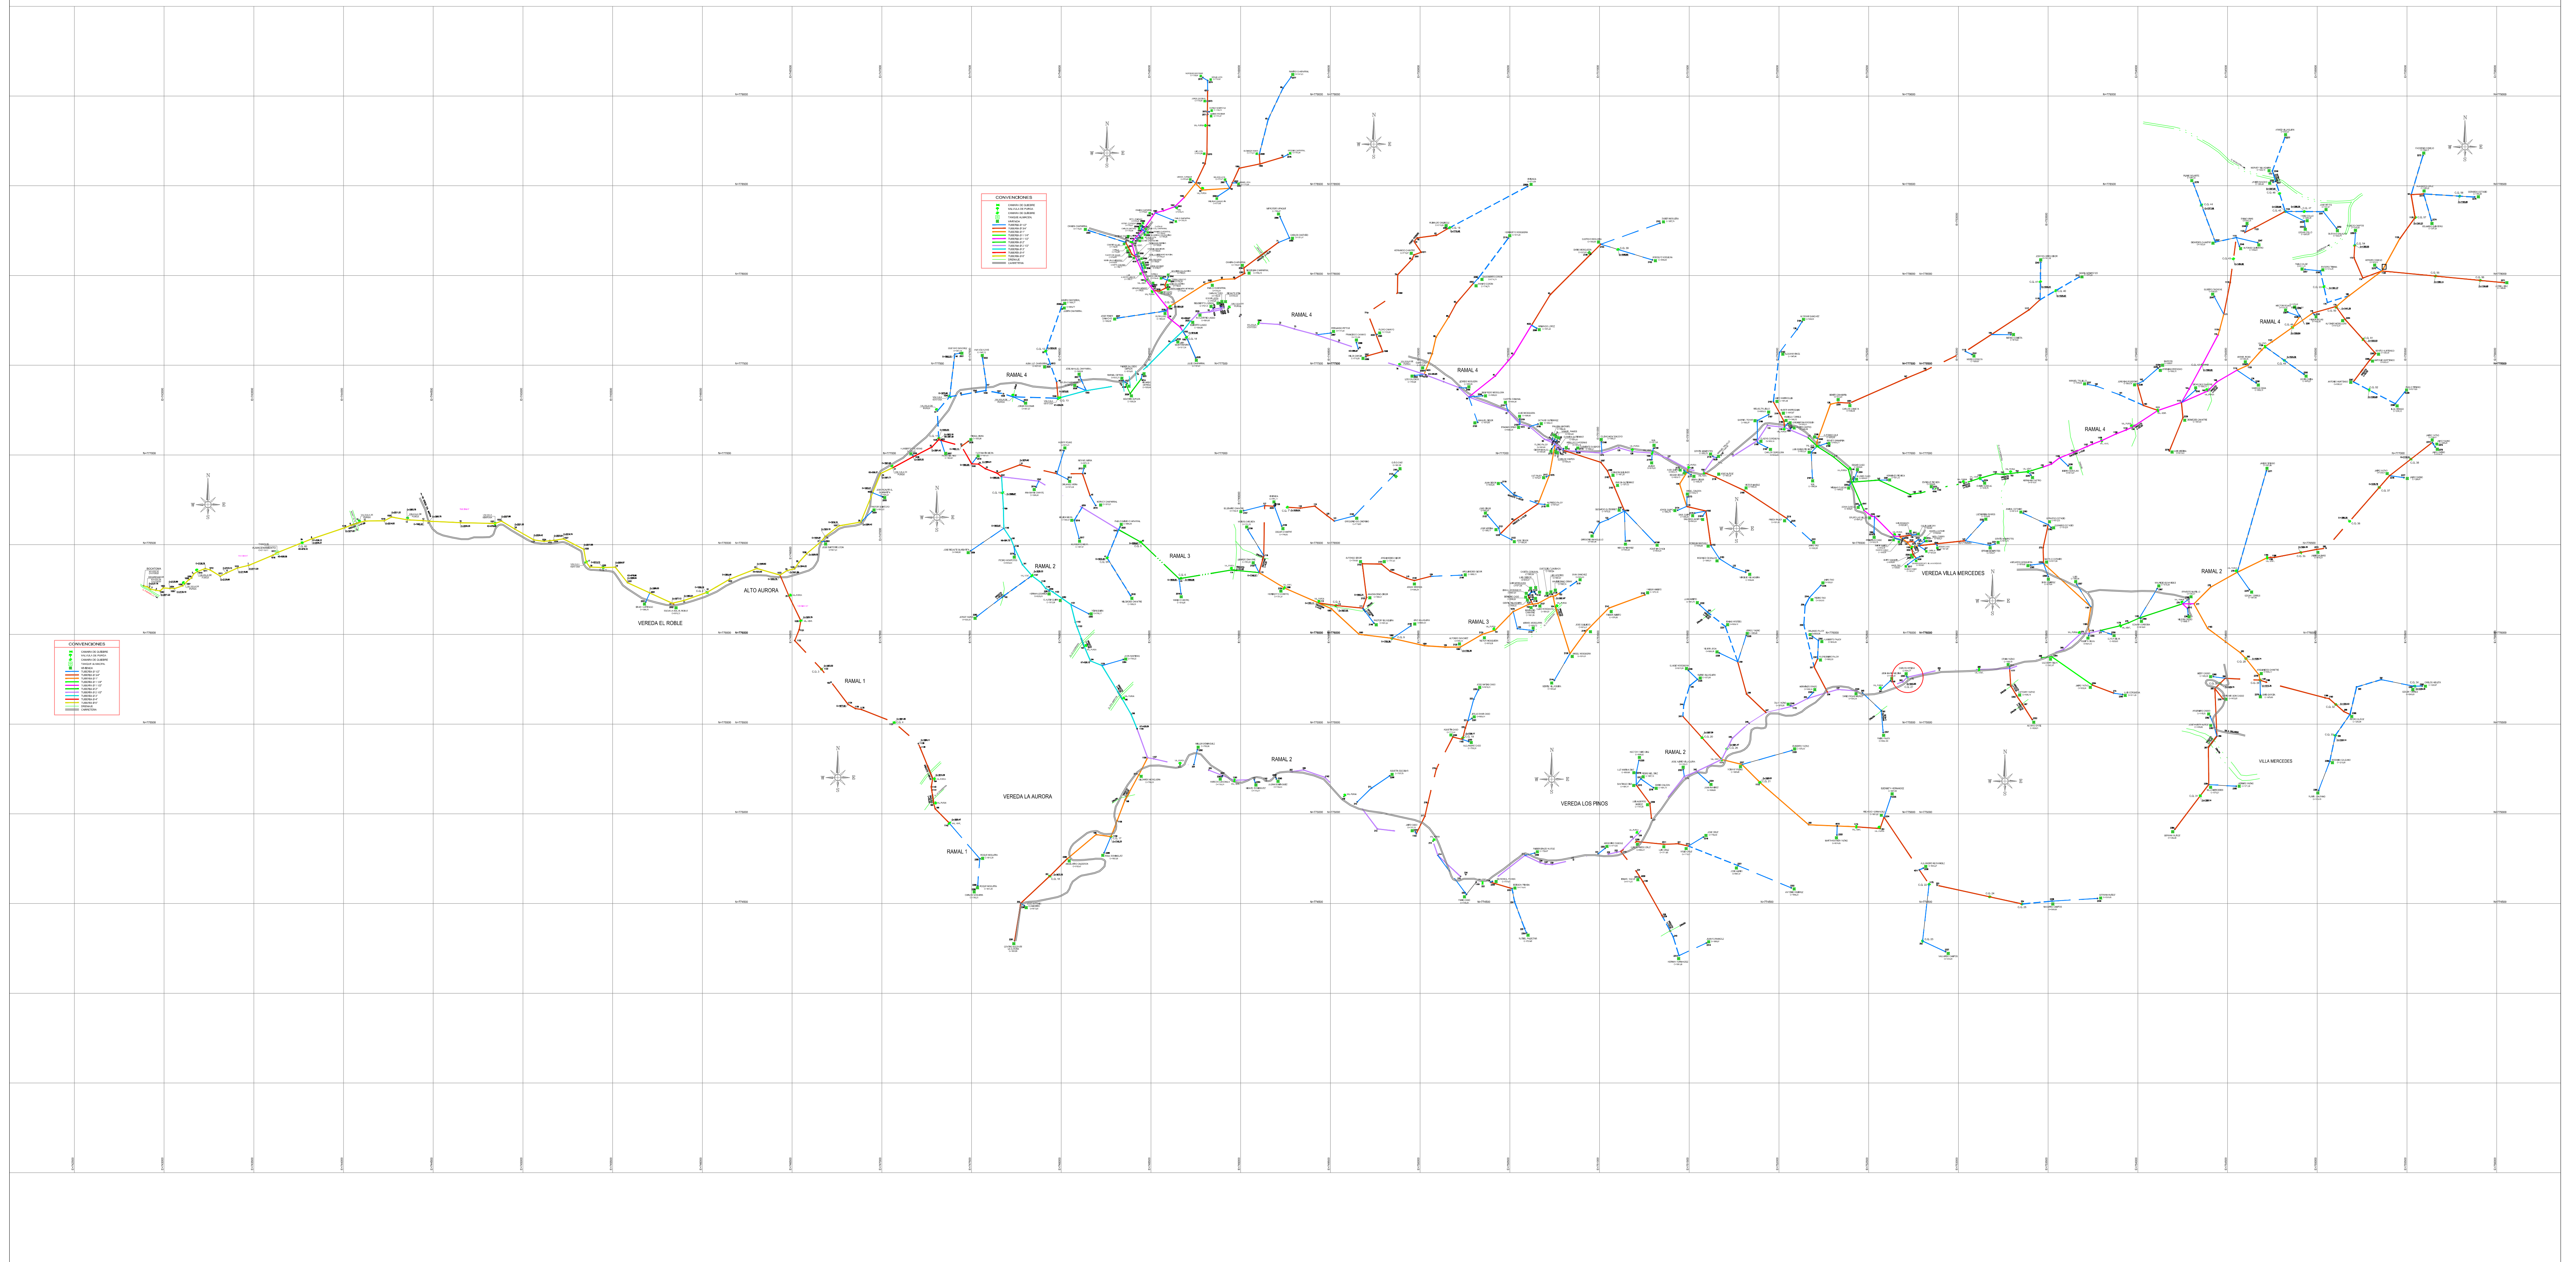

LOGO. 	CONTIENE: PLANOS ACUEDUCTO - SECCIONES PLANTA	FECHA AJUSTE: FEBRERO 2017	LOCALIZACION: LA PLATA - HUILA	NUM. DEL PLANO: 11/15
	DISEÑO: MONICA GOMEZ		NOMBRE DEL PROYECTO: DISEÑO ACUEDUCTO VEREDAS SAN MIGUEL, VILLA ESPERANZA, LOS PINOS, ALTO AURORA, LOS CAUCHOS, BAJO VILLA MERCEDES, BIRMANIA Y EL ROBLE. MUNICIPIO DE LA PLATA - HUILA	
DIBUJO: ALVARO CASTILLO	 Administración Municipal 2016 -2019 La Plata Huila	LUIS ARMANDO RICARDO CASTILLO ALCALDE MUNICIPAL 2016-2019		