


PERFIL LINEA DE CONDUCCION TANQUE 1 y 3

ESPECIFICACION	PVC Ø3" RDE L= 634.11 ML					PVC Ø4" RDE 41 L= 251.21 ML					PVC Ø3" RDE 41 L=833.16 ML					PVC Ø 1 1/2" RDE 41 L= ML					PVC Ø2" RDE 21 L= 5808 ML						
ABCS.	1859.930	1875.960	1866.300	1873.180	1869.740	1871.550	1848.160	1826.210	1828.370	1817.860	1817.230	1804.550	1804.950	1800.890	1786.390	1790.500	1793.690	1765.430	1761.670	1741.570	1729.050	1724.130	1719.570	1695.910	1708.030	1685.290	1619.487
COTA TERRENO	1924.84	1917.77	1913.48	1908.21	1904.39	1881.78	1883.84	1871.35	1868.35	1857.79	1854.52	1855.24	1855.24	1853.09	1849.57	1846.99	1843.29	1839.41	1836.57	1815.70	1753.26	1749.44	1747.55	1741.60	1737.09	1733.72	
COTA PIEZO METRICA	60.440	37.331	42.703	30.557	30.171	5.755	31.209	40.663	36.502	47.822	32.815	46.216	42.982	47.721	56.701	52.013	45.118	69.498	70.414	15.960	24.214	25.310	27.981	47.691	29.062	38.434	
PRESION DISPONIBLE Mts.																											

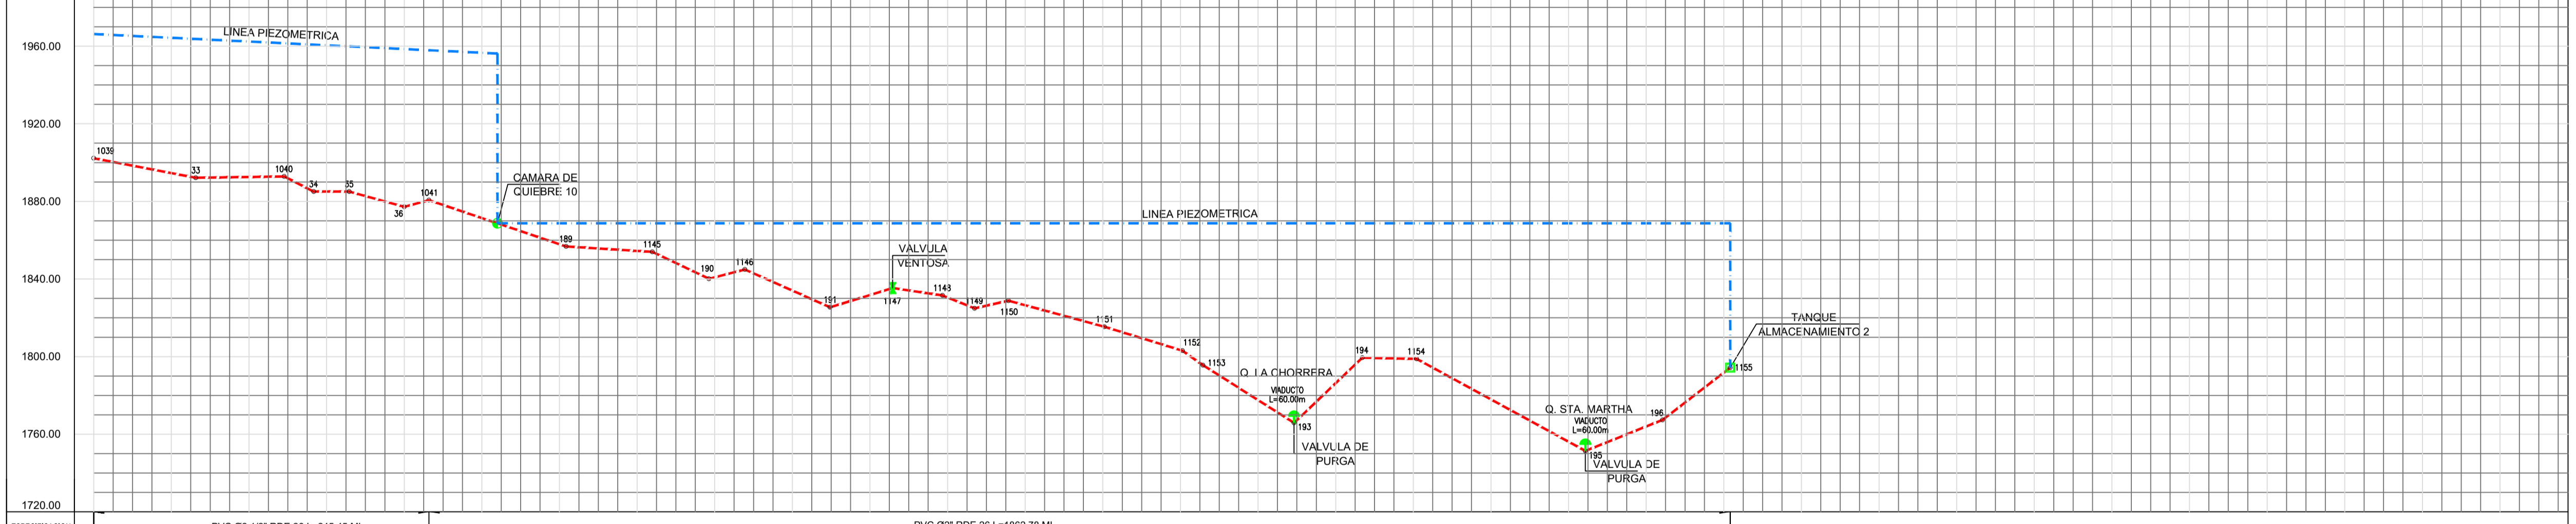

PERFIL LINEA DE CONDUCCION TANQUE 2

ESPECIFICACION	PVC Ø2 1/2" RDE 26 L=245.45 ML					PVC Ø2" RDE 26 L=1862.78 ML																			
ABCS.	1935.41	1922.55	1915.86	1915.31	1914.81	1911.41	1909.31	1907.93	1907.05	1905.01	1903.51	1903.33	1901.57	1900.77	1898.81	1826.60	1825.92	1825.44	1823.37	1821.81	1820.57	1816.88	1815.14	1813.63	1813.63
COTA TERRENO	1930.94	1922.55	1915.86	1915.31	1914.81	1911.41	1909.31	1907.93	1907.05	1905.01	1903.51	1903.33	1901.57	1900.77	1898.81	1826.60	1825.92	1825.44	1823.37	1821.81	1820.57	1816.88	1815.14	1813.63	1813.63
COTA PIEZO METRICA	0.00	25.94	23.94	30.42	28.82	34.20	29.76	50.19	50.87	63.71	66.35	72.25	67.49	11.22	22.86	29.90	57.54	22.36	21.75	65.48	47.74	19.32			
PRESION DISPONIBLE Mts.																									

LOGO.

CONTIENE:

DISEÑO: *Monica Gomez*

DIBUJO: *Alvaro Castillo*

LOCALIZACION.

LA PLATA - HUILA

ESCALA DEL PLANO.

INDICADAS

NUM. DEL PLANO.

13/15

Administración Municipal 2016 -2019
La Plata Huila

FECHA AJUSTE.

FEBRERO 2017

NOMBRE DEL PROYECTO.

DISEÑO ACUEDUCTO
VEREDAS SAN MIGUEL, VILLA ESPERANZA, LOS PINOS, ALTO AURORA,
LOS CAUCHOS, BAJO VILLA MERCEDES, BIRMANIA Y EL ROBLE.
MUNICIPIO DE LA PLATA - HUILA

LUIS ARMANDO RICARDO CASTILLO
ALCALDE MUNICIPAL 2016-2019