



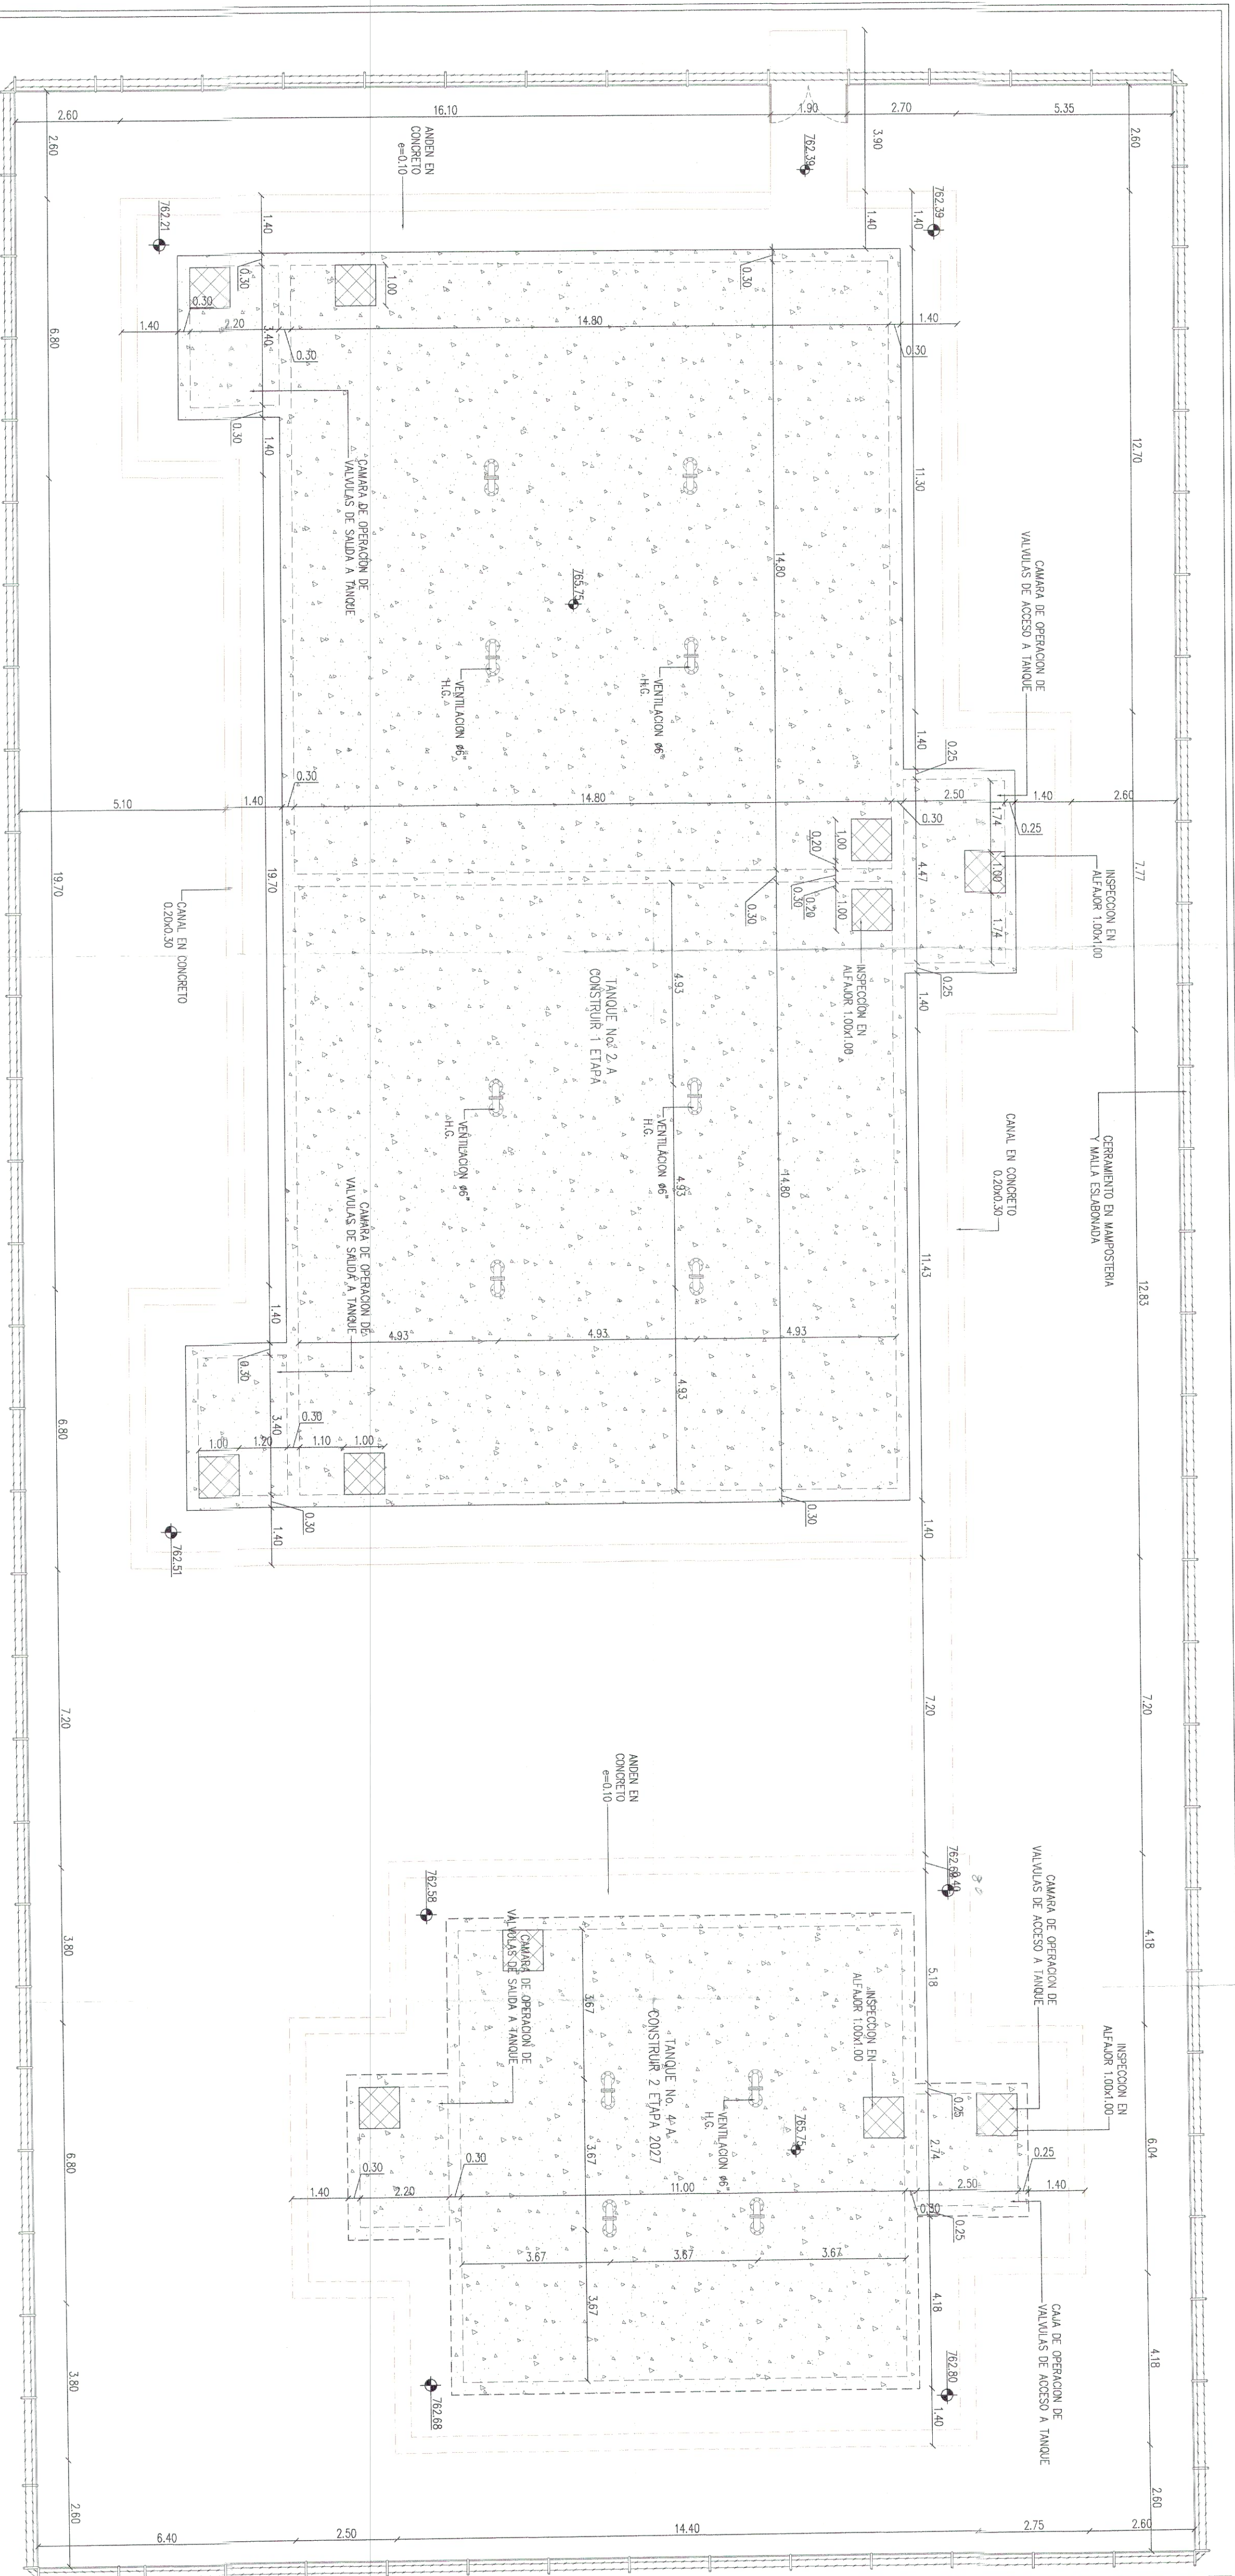

PLANTA ARQUITECTONICA TANQUES 2 Y 4
ESCALA 1:100



PLANO DE LOCALIZACION TANQUES 2 Y 4
ESCALA 1:250

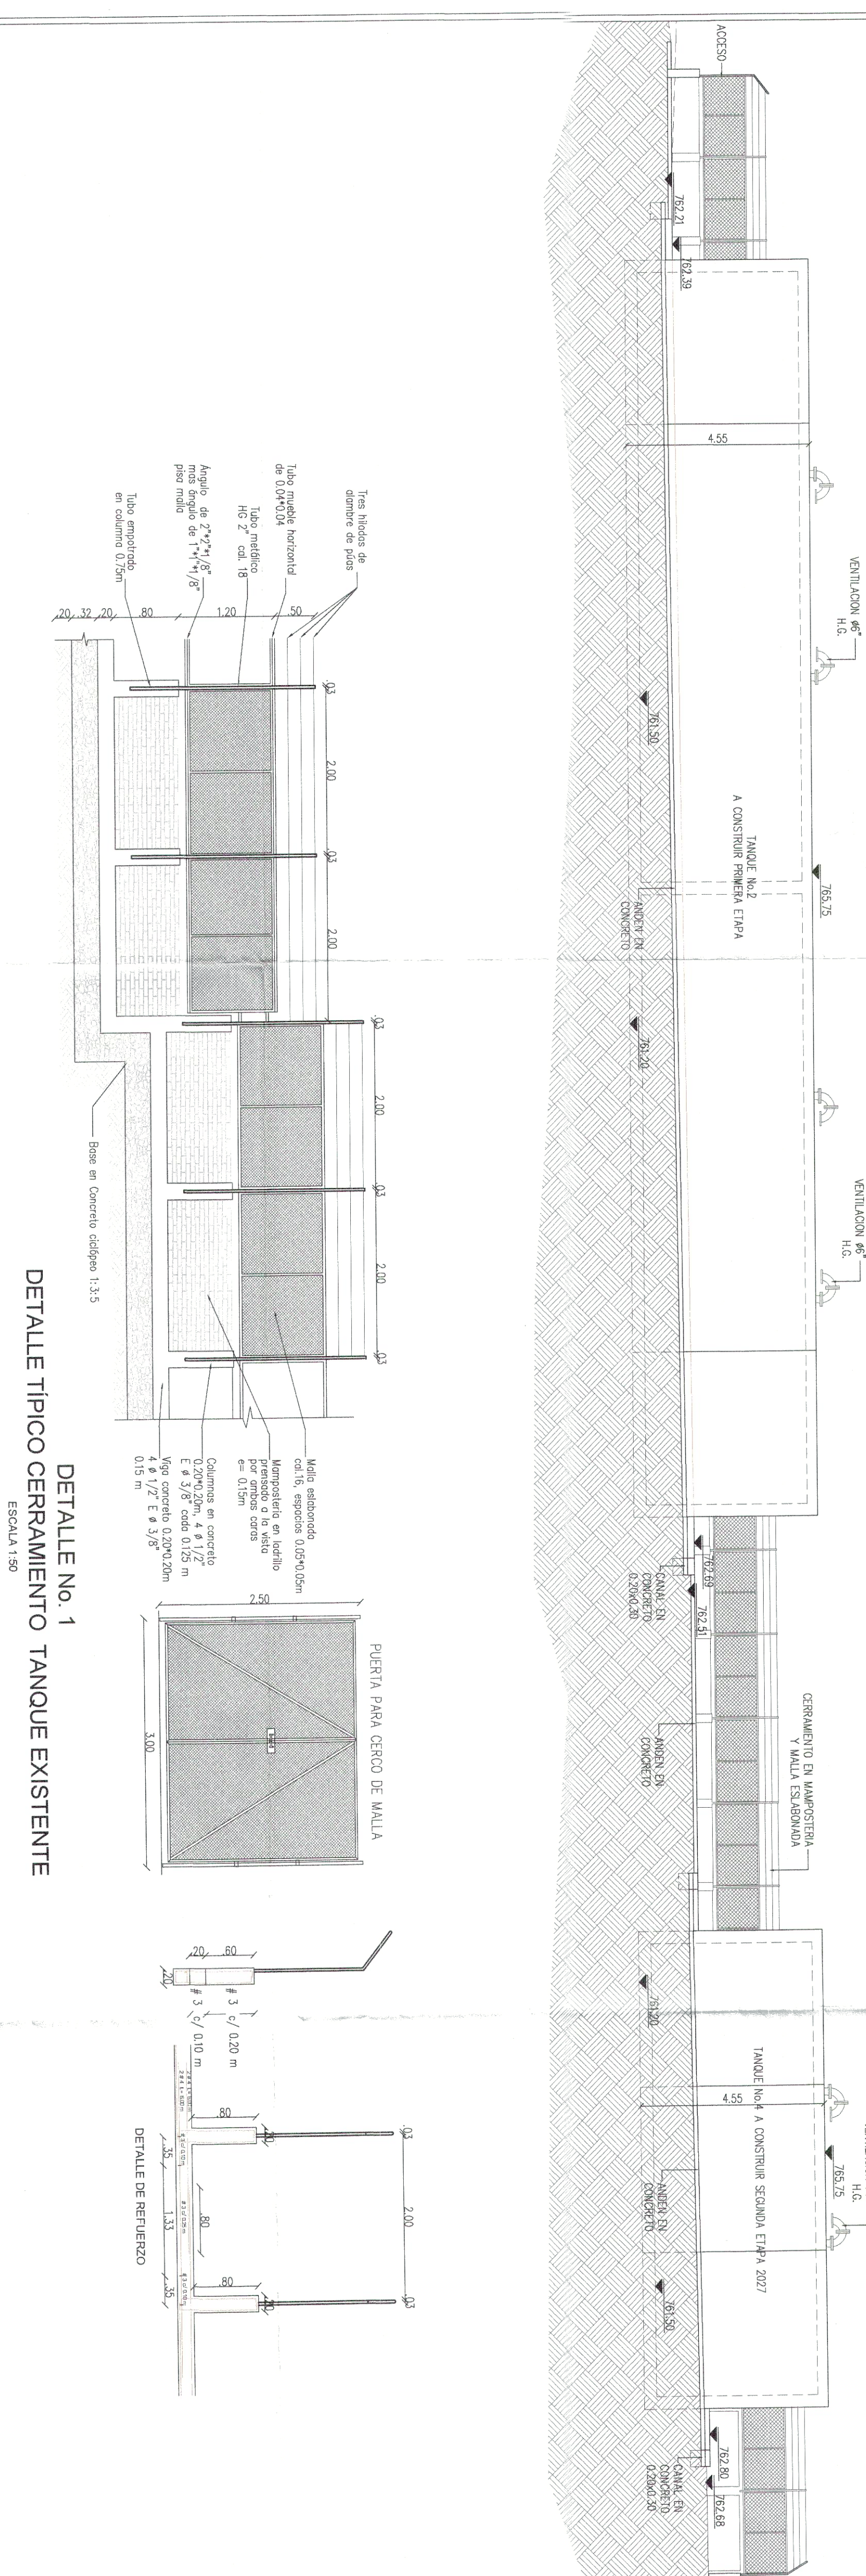

DETALLE TÍPICO CERRAMIENTO TANQUE EXISTENTE
ESCALA 1:50

DETALLE No. 1

ESCALA 1:50


CUADRO LOCALIZACION DE ACCESORIOS
PRIMERA ETAPA

No.	ACCESORIO	DIAMETRO	NORTE	ESTE	MATERIAL
1	CODO 90 R.L.	68"	621006.64	104622.19	H.D.
2	TEE L-L	68x8x8"	621014.58	104624.71	H.D.
3	TEE L-L	68x8x8"	621015.48	1046250.72	H.D.
4	TAPON	68"	621015.77	1046251.68	H.D.
5	CHEQUE	68"	620995.13	1046260.92	-
6	TEE L-L	68x8x8"	620994.11	1046270.22	H.D.
7	TAPON	66"	620994.40	1046271.18	H.D.
8	CHEQUE	66"	620987.06	1046242.80	-
9	TEE L-L	66x6x6"	620986.04	1046243.10	H.D.
10	REDUC. L-L	68x8"	620986.04	1046243.10	H.D.
11	CODO 90 R.L.	68"	620979.09	1046245.17	H.D.
12	TEE L-L	68x8x8"	620976.09	1046235.41	H.D.
13	CHEQUE	68"	620975.62	1046233.85	-
14	VAL. COMP. L-L	68"	620975.16	1046232.38	H.D.
15	TEE L-L	68x8x8"	620974.77	1046231.09	H.D.

SEGUNDA ETAPA 2027

16	RED. L-L	68x6"	621015.77	1046251.68	H.D.
17	CODO 90 R.L.	66"	621024.16	1046229.20	H.D.
18	CHEQUE	66"	620999.70	1046235.46	H.D.
19	CODO 90 R.L.	66"	620998.88	1046235.46	H.D.

Concepto Técnico ☒
Viabilidad ☒
Reformación No. 43
Fecha 15 de octubre de 2017

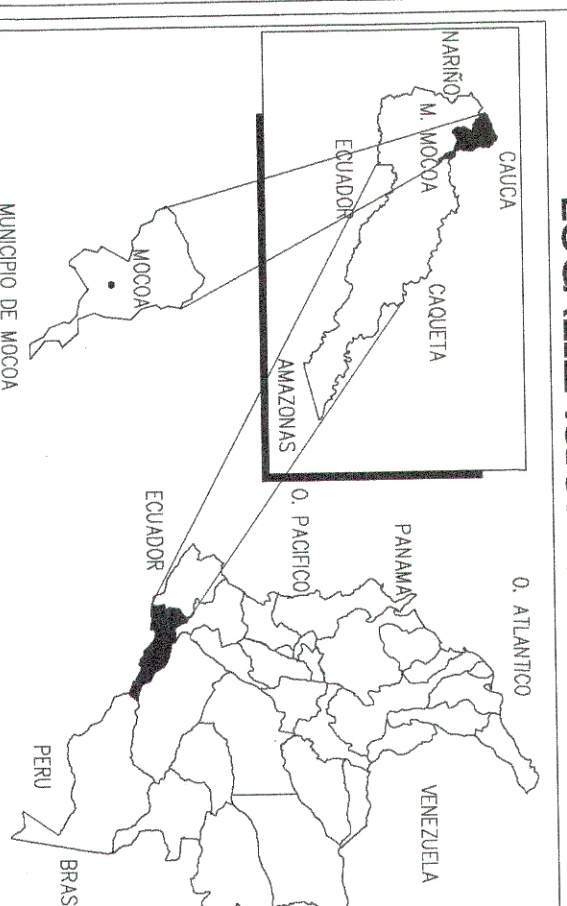

LOCALIZACION GENERAL

NOTAS GENERALES

- El sistema de coordenadas utilizado es el del Instituto Geográfico Agustín Codazzi. Las cotas se refieren al sistema IGC (CSN).
