


PTAP NUEVA SISTEMA PALMERAS - RIO MULATO
PLANTA GENERAL
ESCALA 1:50

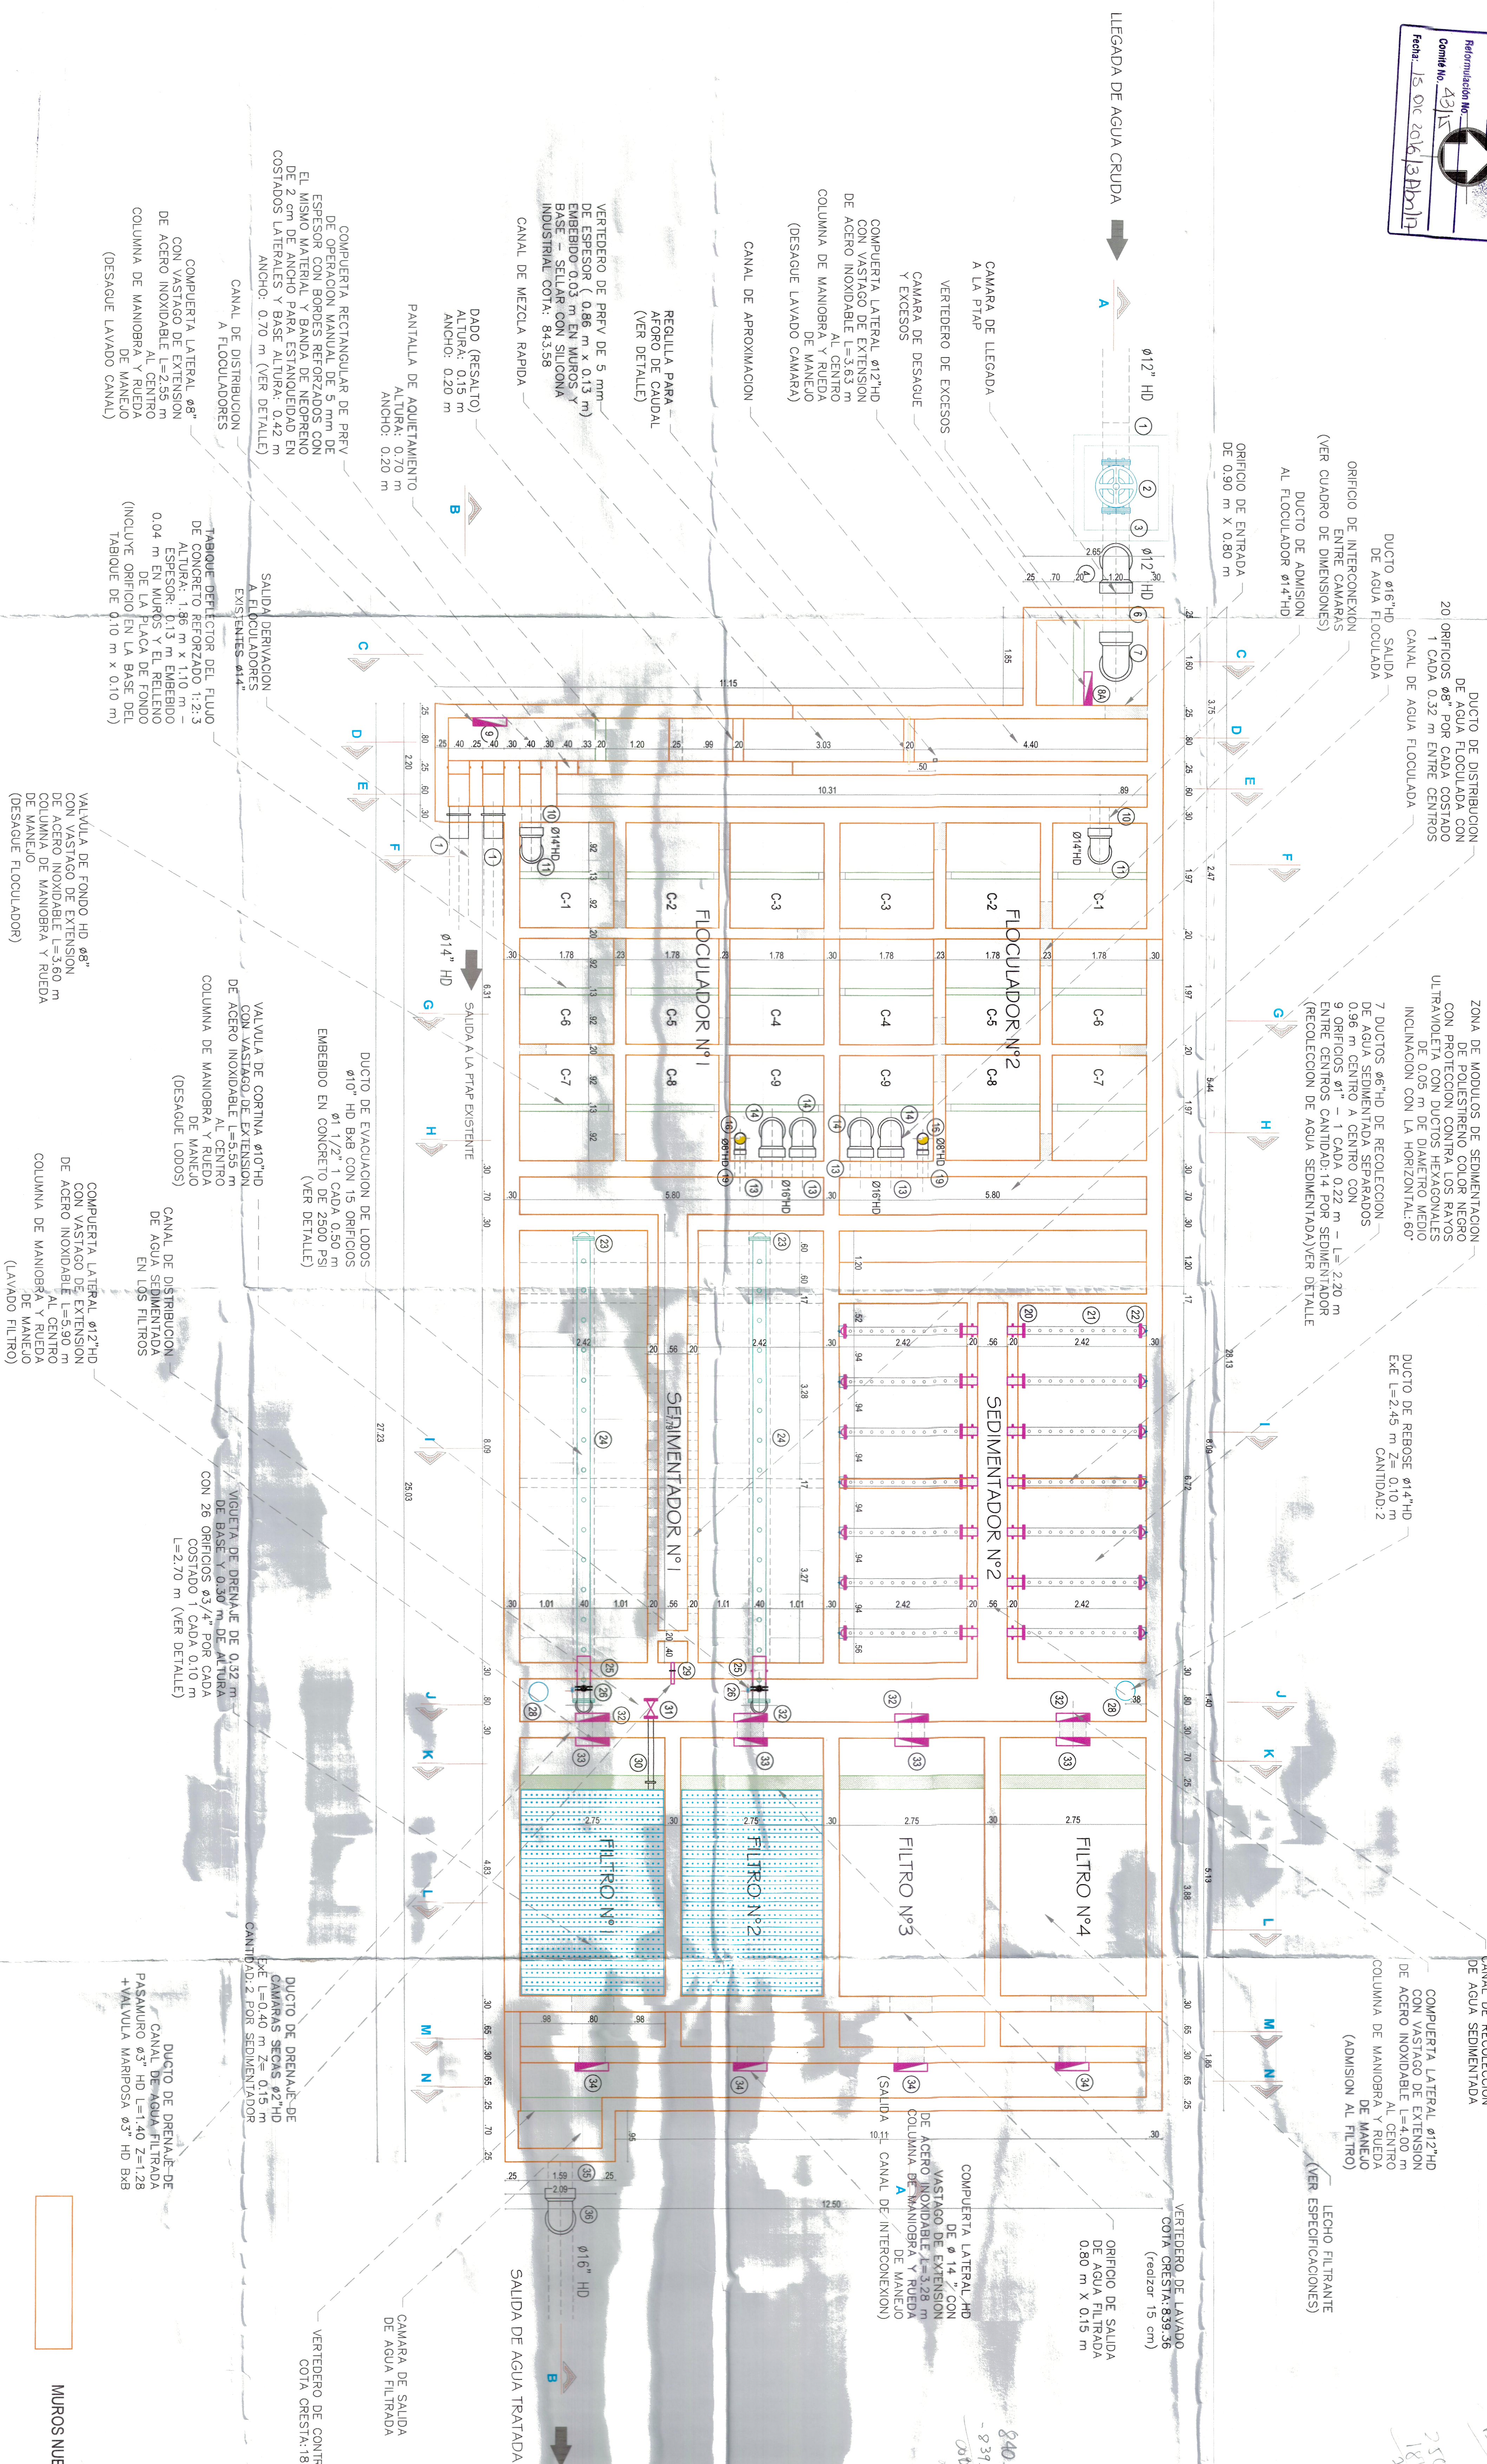

MURROS NUEVOS