



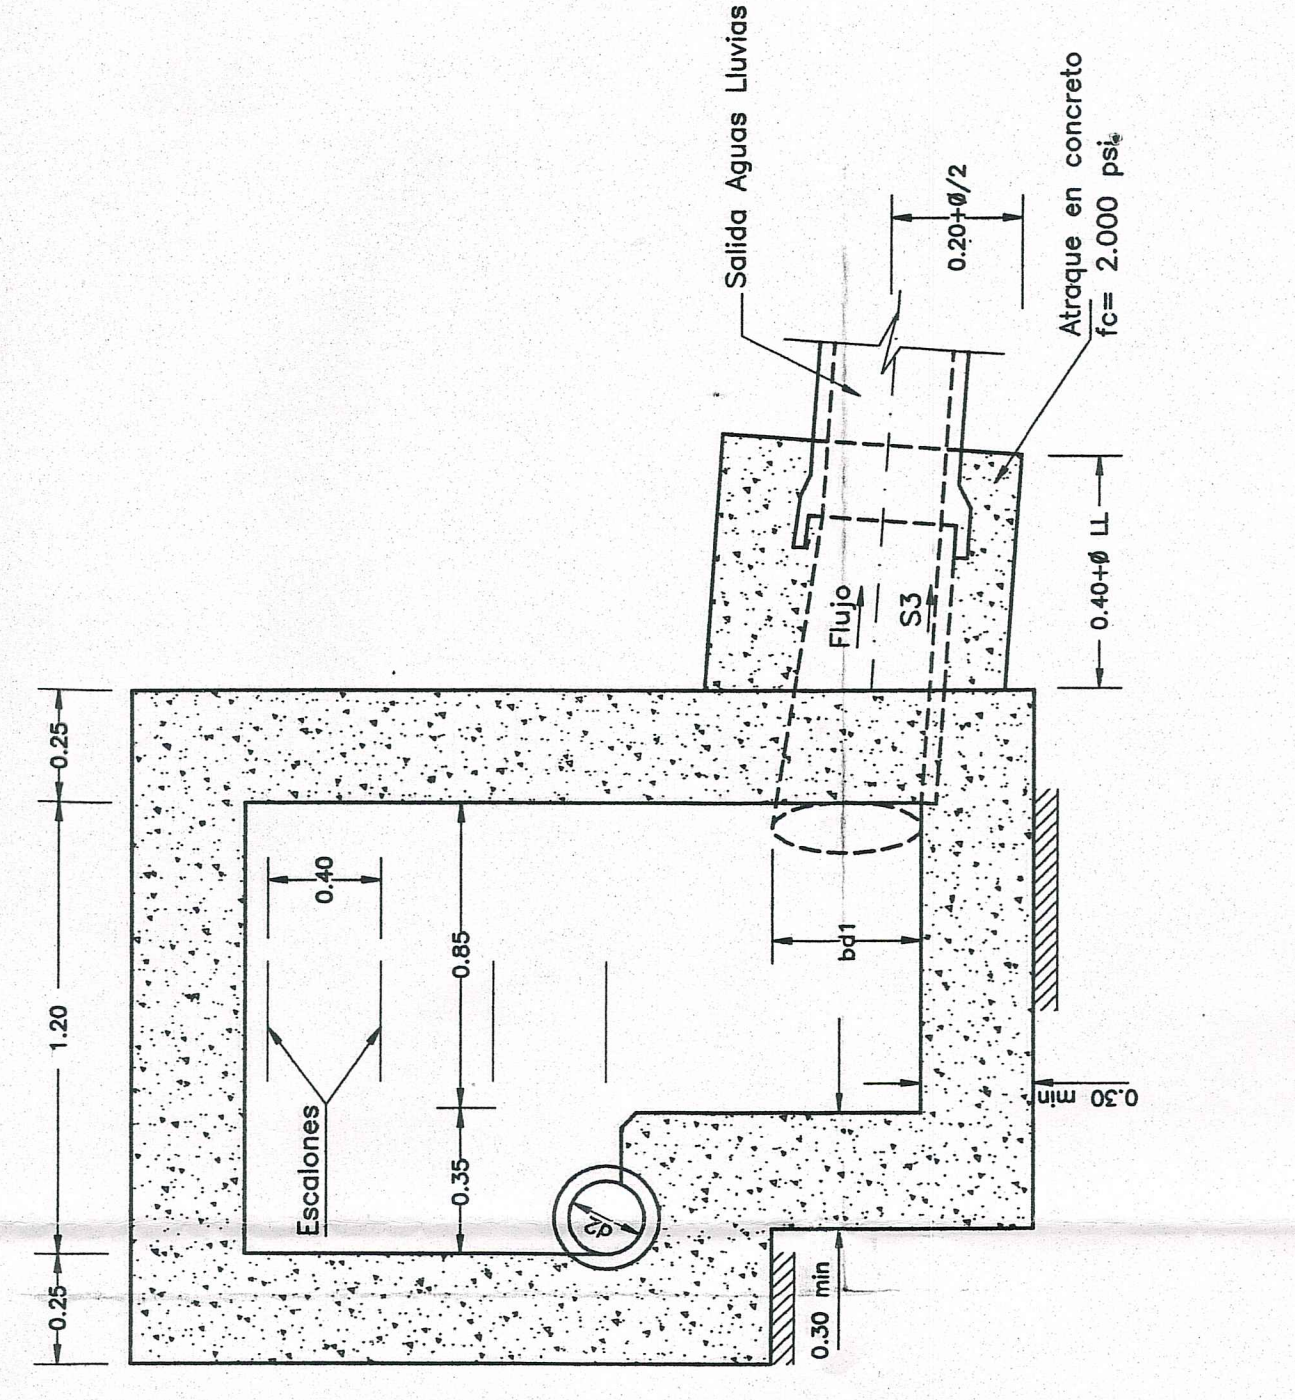

CORTE C-C

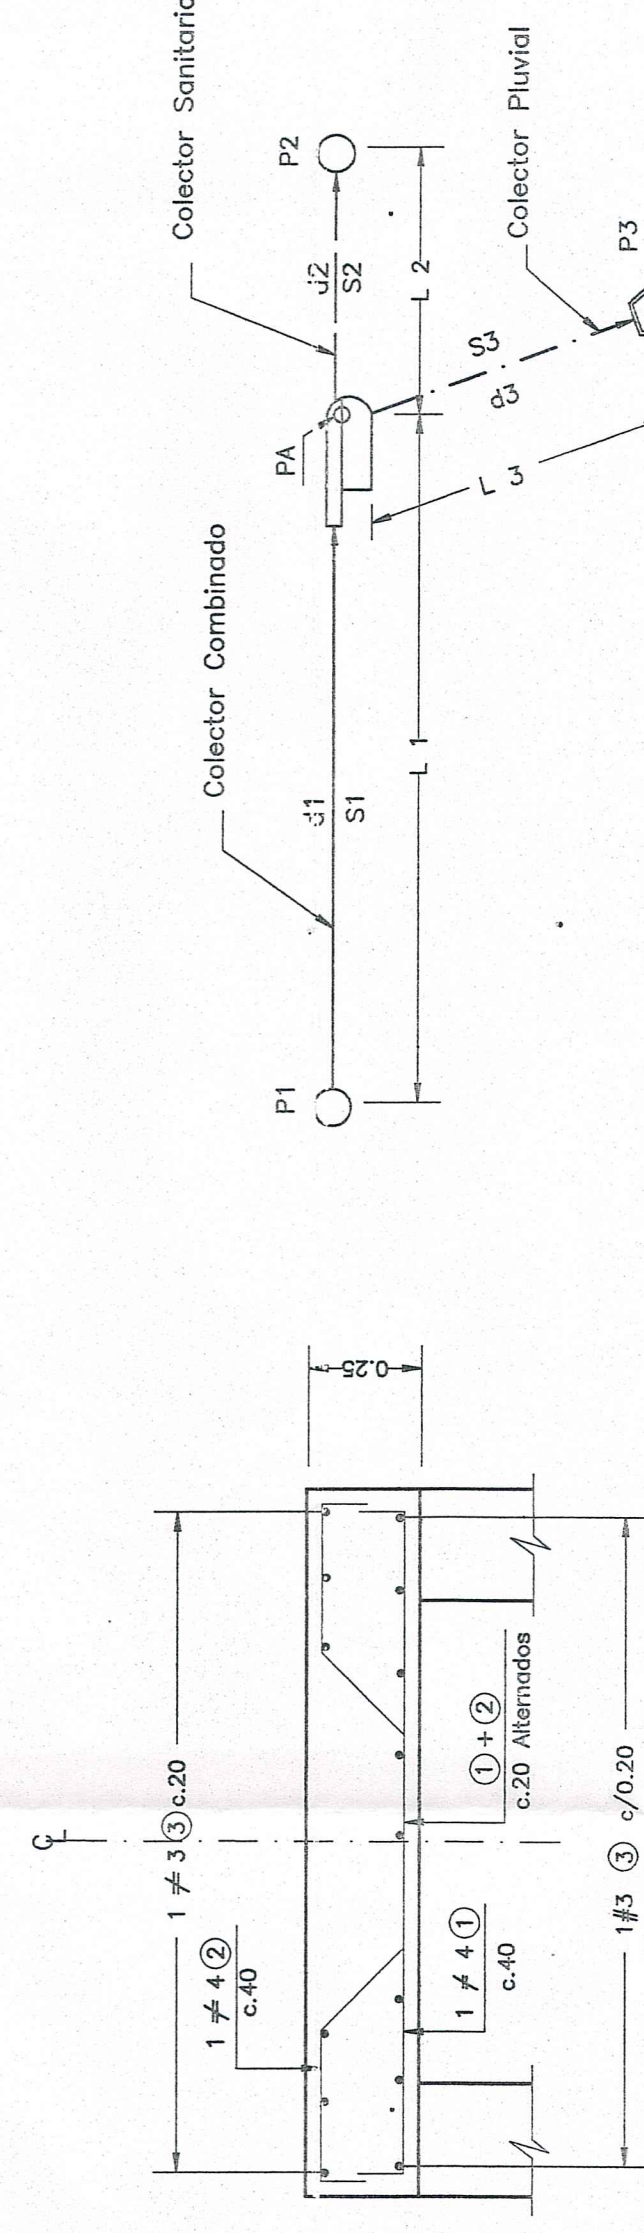


REFUERZO DE LA TAPA

ESQUEMA GENERAL

- 1—Todas las dimensiones no especificadas están expresadas en metros.
- 2—Las juntas de construcción llevarán sello tipo PVC de ancho 15 cms.
- 3—El concreto estructural será de $f_c=3,000$ psi (210 Kg/cm^2) a los 28 días.
 - a) De $f_y=60,000$ psi. (4,200 Kg/cm^2) para calibre # 4 y mayores
 - b) De $f_y=37,000$ psi. (2,530 Kg/cm^2) para calibre # 3 y menores
- 5—La máxima altura de relleno será de 3.60 m. sobre la placa superior a cualquier zona contrapiteada. *debe reforzarse la estructura.*
- 6—El prozo de inspección *se continuará en* ladrillo teleta, de acuerdo con el detalle general del plano No.
- 7—La pendiente de la cunilla de la estructura de separación será de 1.0%.

 ALCALDIA MUNICIPAL DE CIMITARRA SANTANDER  Ministerio de Vivienda, Ciudad y Territorio Dirección de Agua Potable y Saneamiento Básico y Ambiental libertad y Orden	
---	---

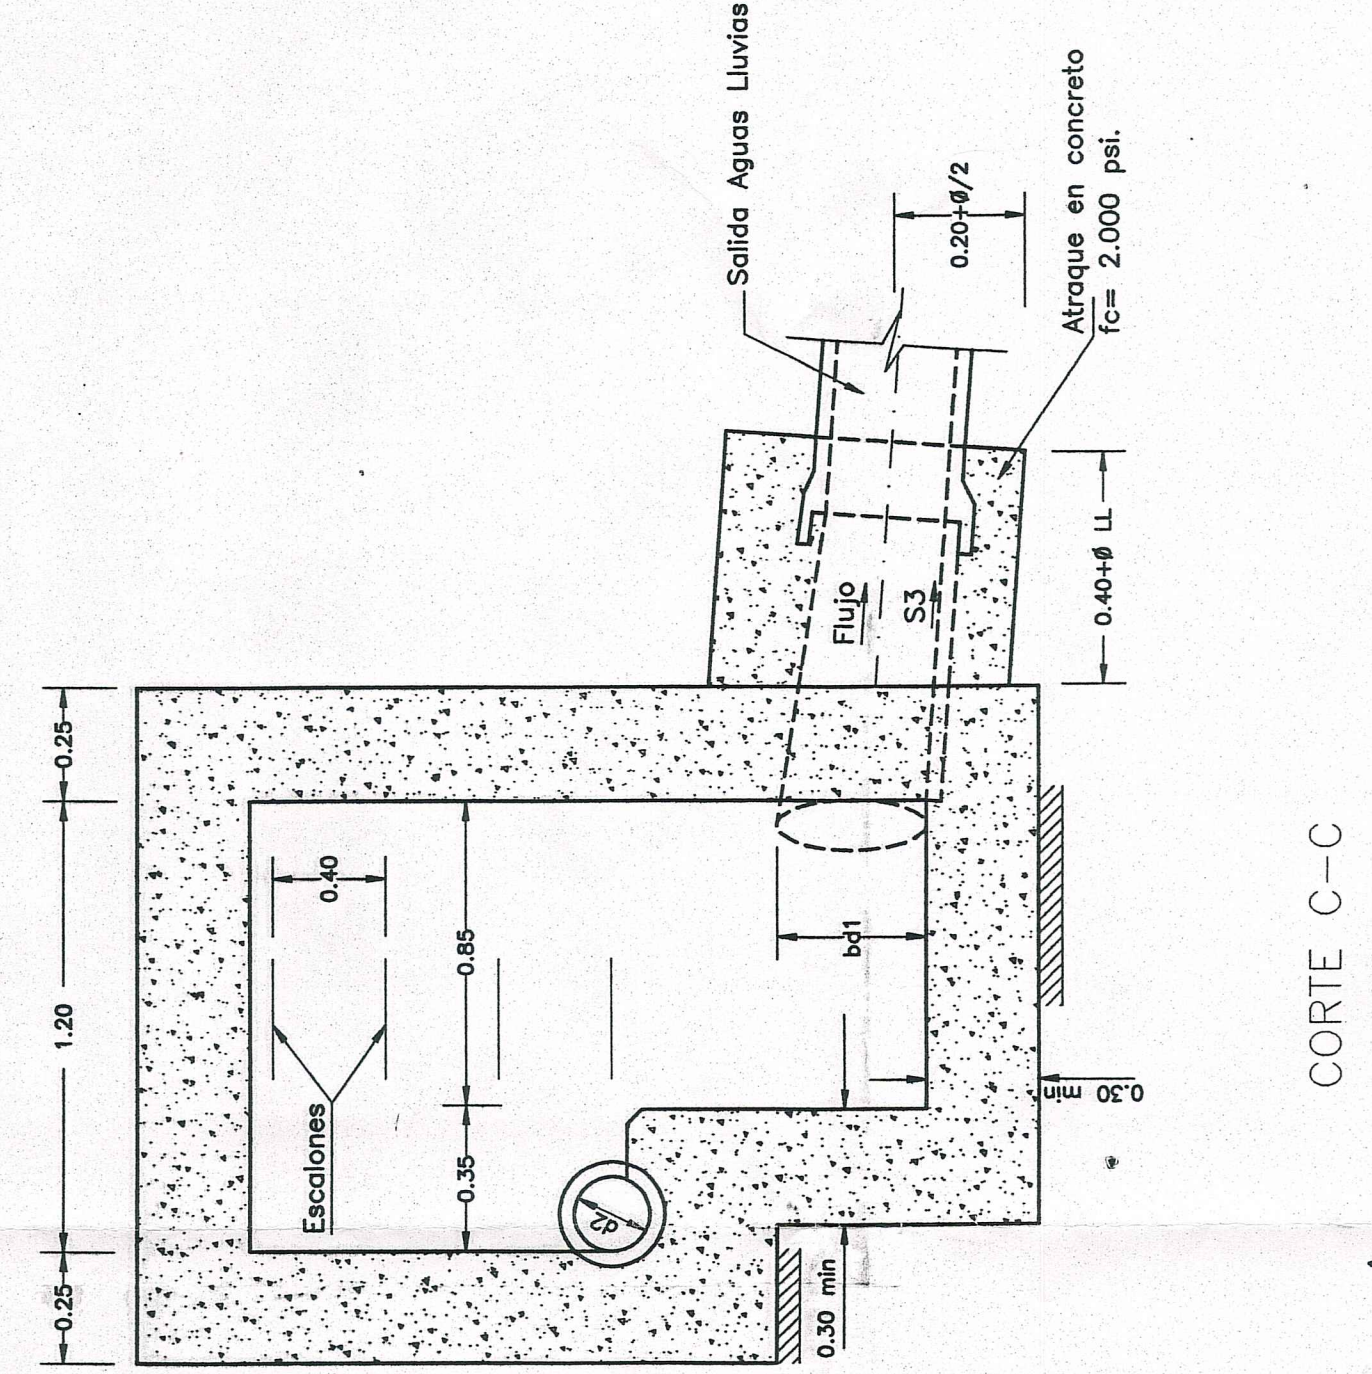


CORTE C-C


[illegible]

ESQUEMA GENERAL


REFUERZO DE LA TAPA

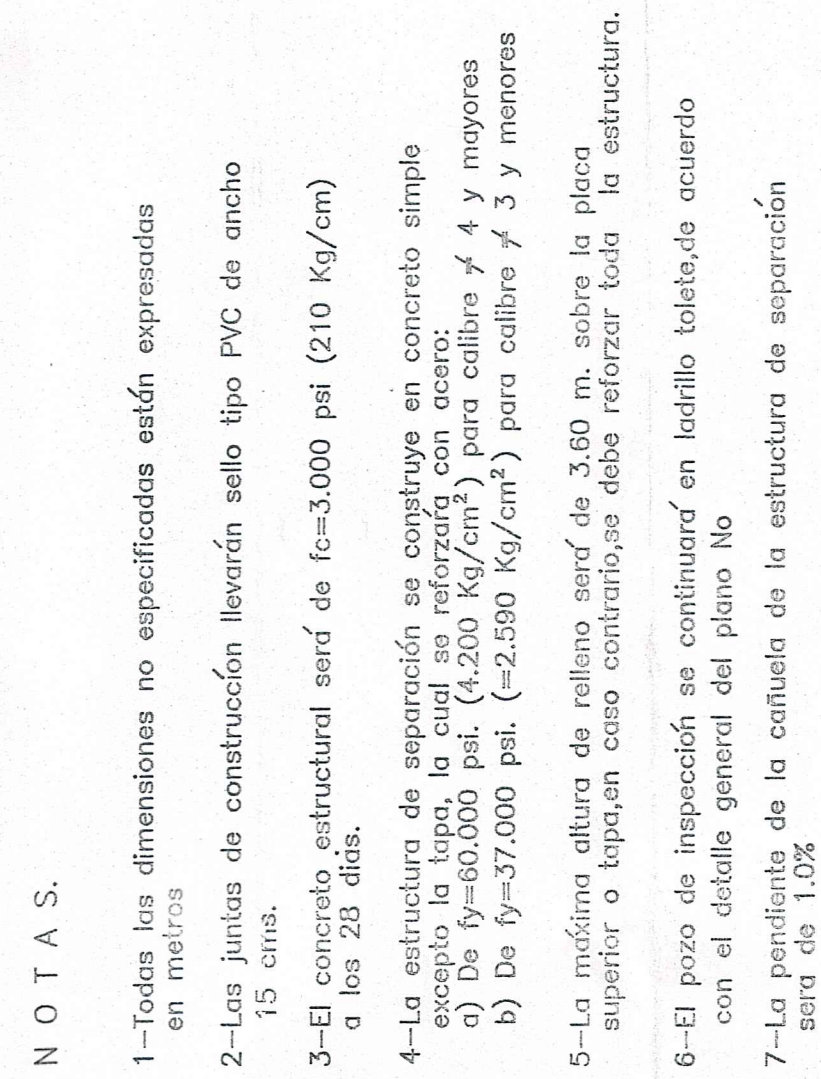


ESQUEMA GENERAL

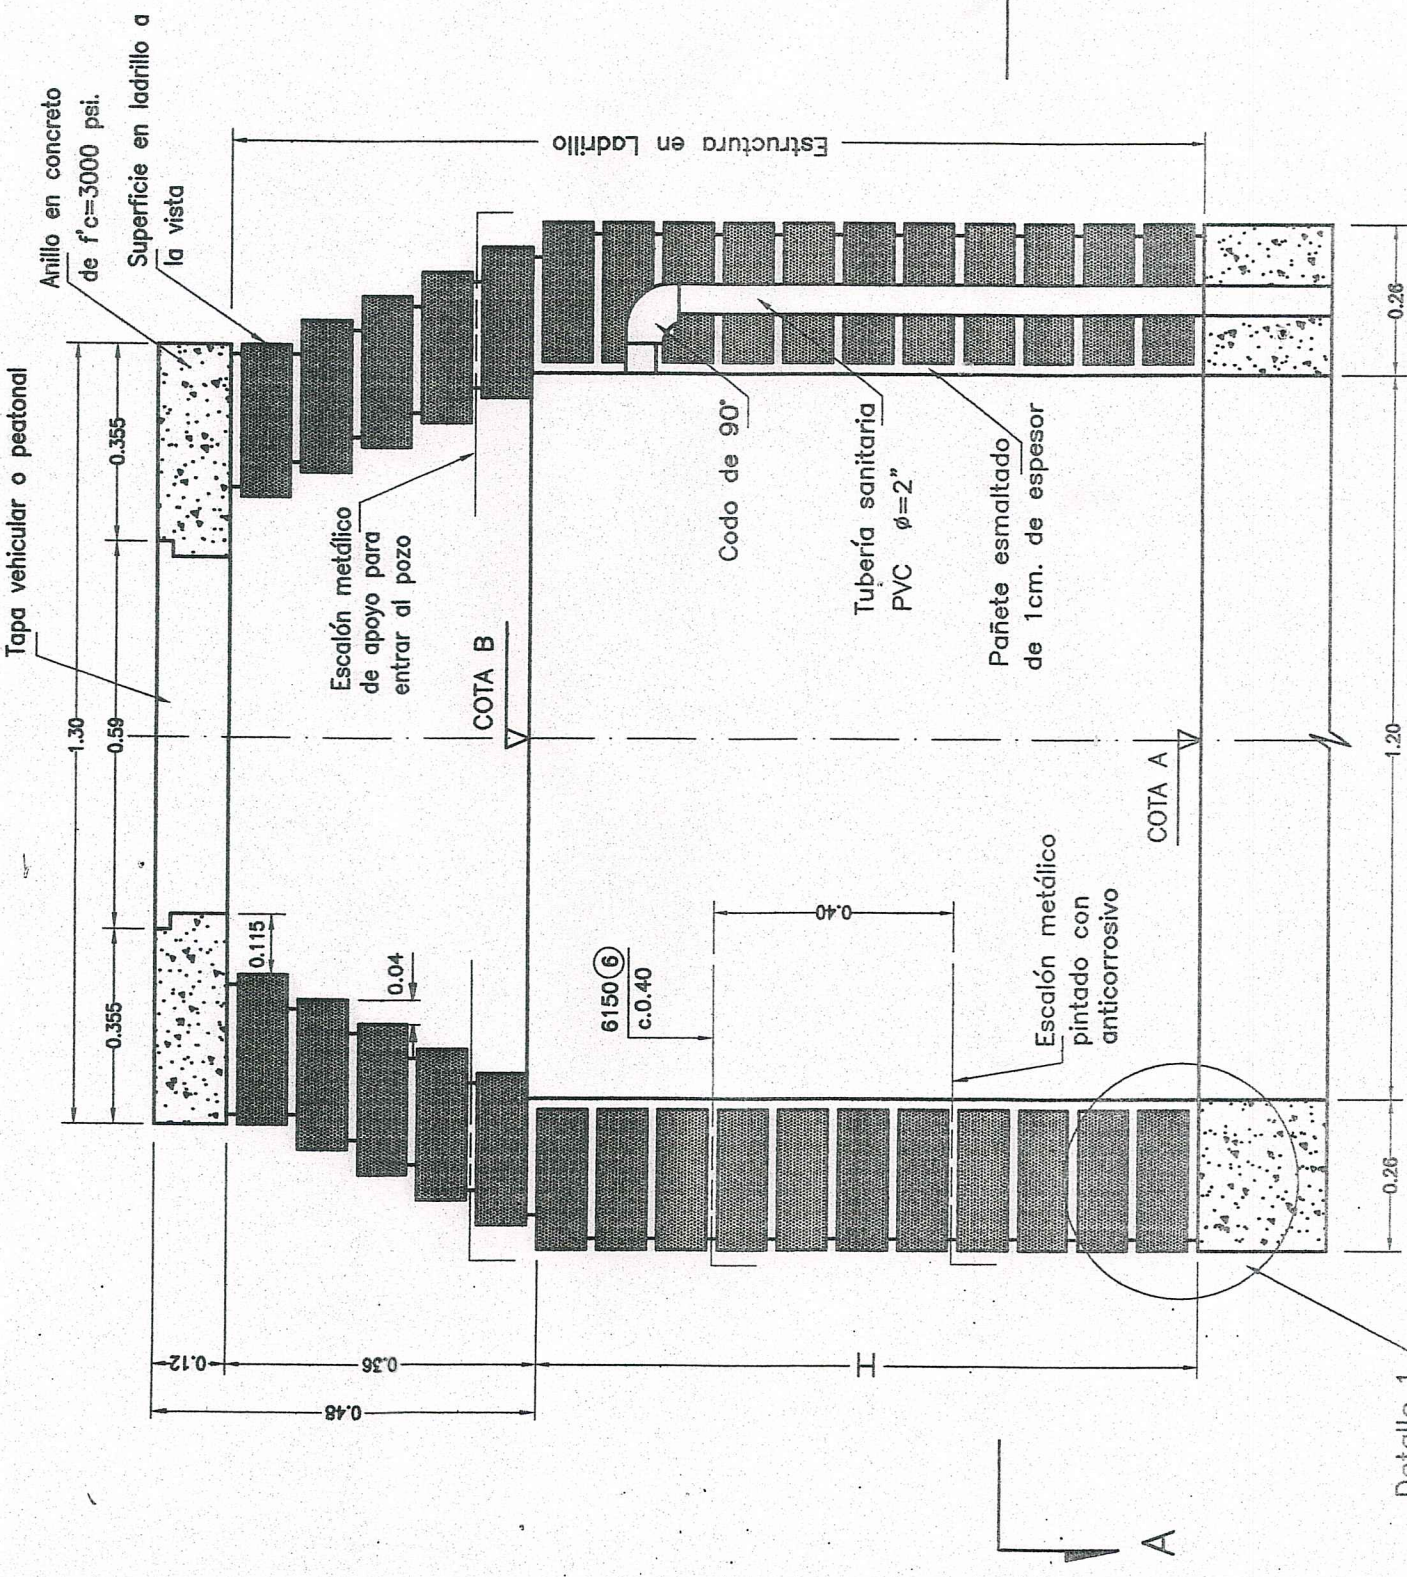


SECCION TRANSVERSAL

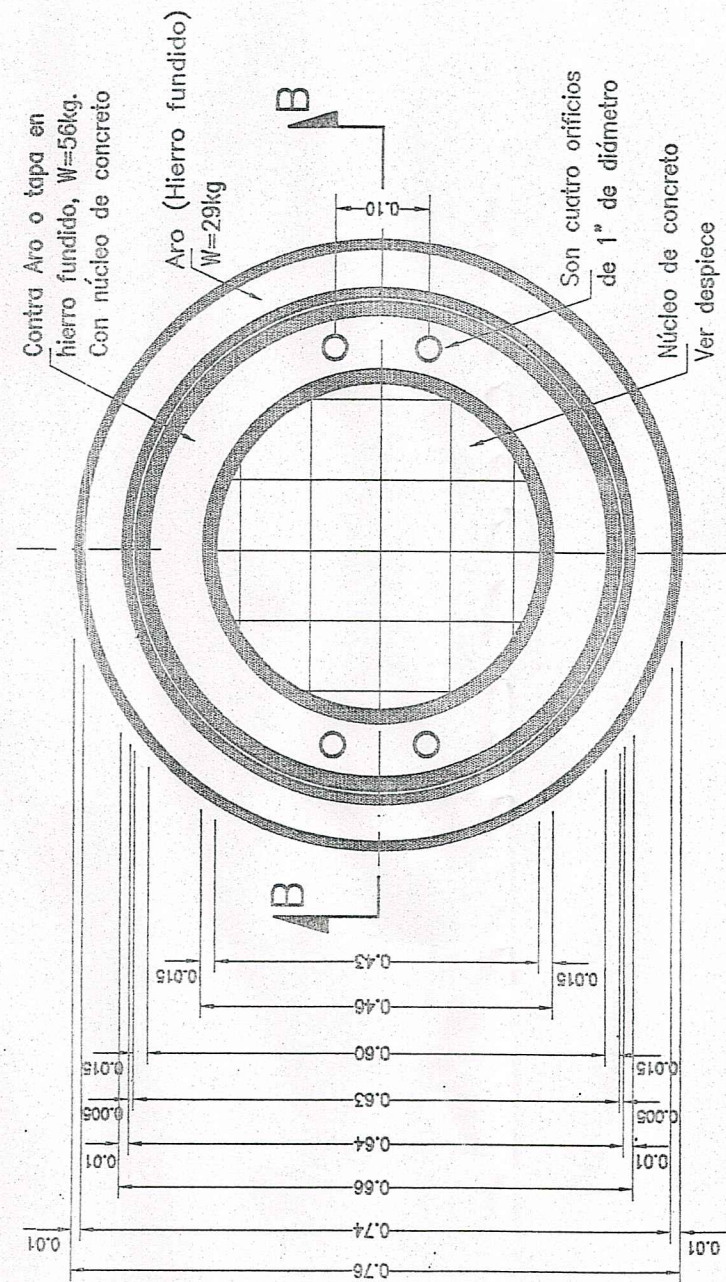


PLANTA TAPA VEHICULAR - DIMENSIONES

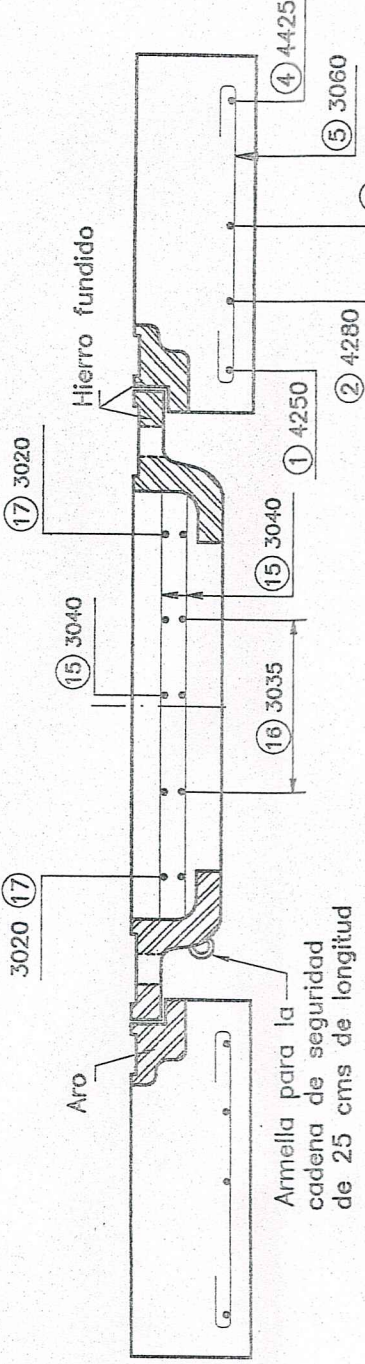

CORTE B-B ANILLO Y TAPA - DESPIECE

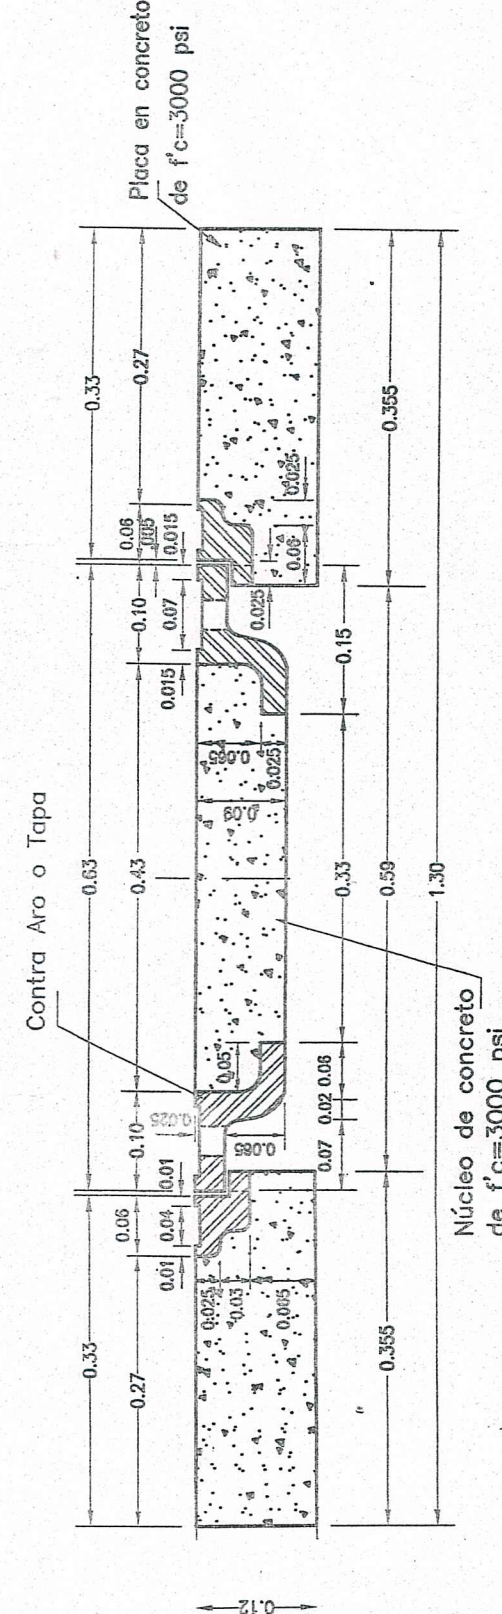


CORTE B-B ANILLO Y TAPA - DIMENSIONES

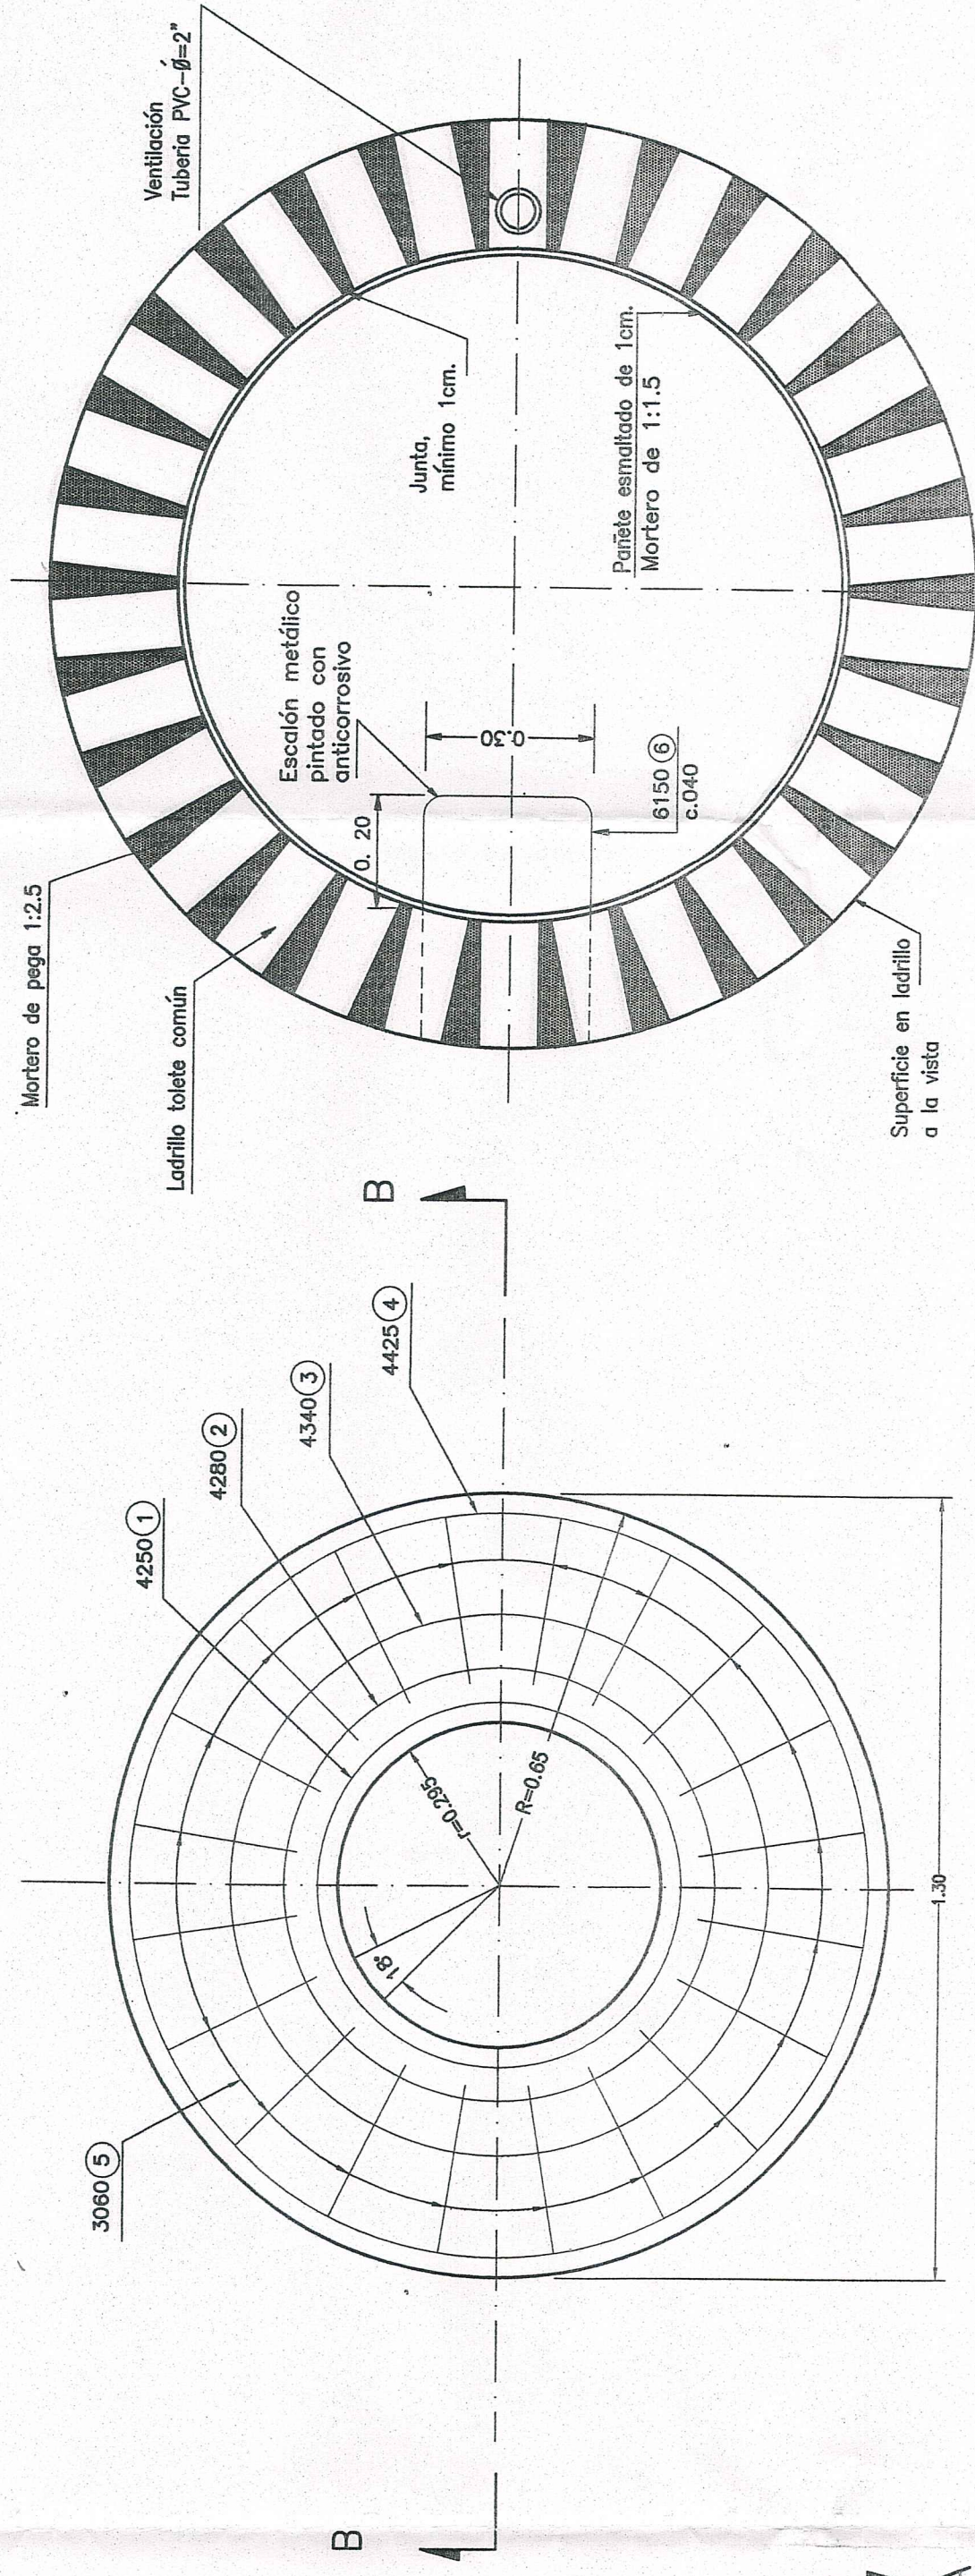

REFUERZO ANILLO

CORTE A-A

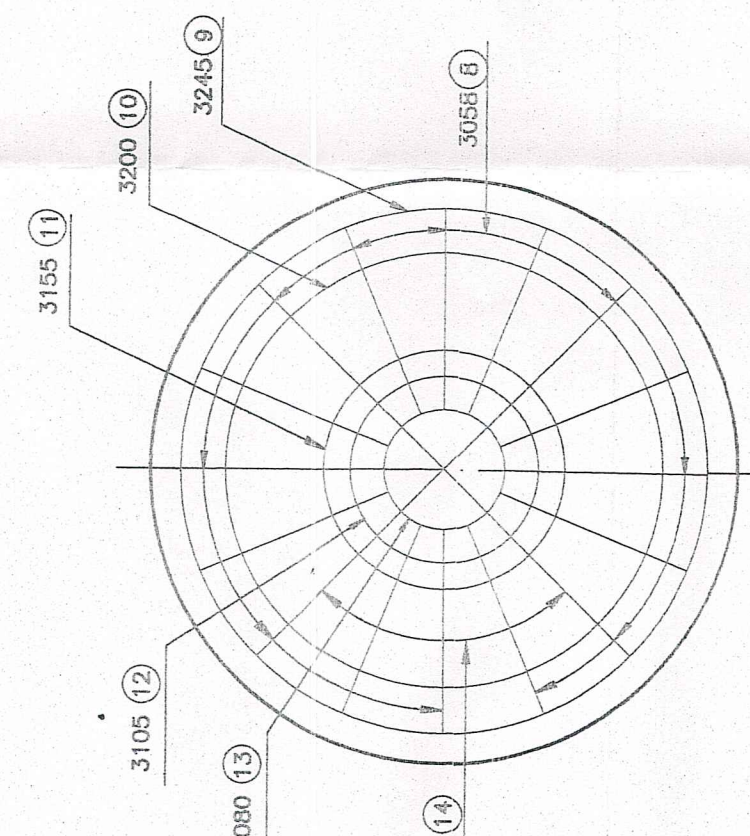

PLANTA TAPA PEATONAL - DESPIECE

NUCLEO DE CONCRETO - DESPIECE

(Son dos patrillos)

CANTIDADES APROXIMADAS DE OBRA									
TIPO DE POZO	TAPA Y ANILLO		* CILINDRO		CONO		PISO EN FONDO		
	CONCRETO	ACERO	CONCRETO	LADRILLO	LADRILLO	LADRILLO	CONCRETO	LADRILLO	CONCRETO

* Estas cantidades están dadas por metro de profundidad.

POZO DE INSPECCION $\phi=1.20$ m.

ESTRUCTURA EN LADRILLO

CORTE B-B ANILLO Y TAPA - DESPIECE

CORTE B-B ANILLO Y TAPA - DESPIECE

DETALLE 1

CORTE B-B ANILLO Y TAPA - DIMENSIONES

CORTE B-B ANILLO Y TAPA - DIMENSIONES

DESPIECE Y CANTIDADES DE OBRA PARA PLACA Y TAPA									
TIPO	#	MARCA	A	B	C	CANT.	LONG. UNIT. m	PESO TOTAL Kg.	FORMA
1	4	4250	0.40	2.10	1	2.50	2.50	2.50	
2	4	4280	0.40	2.40	1	2.90	2.90	2.90	
3	4	4340	0.40	3.00	1	3.40	3.40	3.40	
4	4425	0.40	3.85	1	4.25	4.25	4.25	4.25	
6	6	6150	0.15	0.30	0.45	1.50	1.50	1.50	
7	4	4050	0.05	0.15	0.10	1	0.50	0.50	
8	3	3058	0.15	0.28	12	0.38	7.00	3.90	
9	3	3245	0.30	2.15	1	2.45	2.45	1.40	
10	3	3200	0.30	1.70	1	2.00	2.00	1.10	
11	3	3155	0.30	1.25	1	1.55	1.55	0.80	
12	3	3105	0.30	0.75	1	1.05	1.05	0.60	
13	3	3080	0.30	0.50	1	0.80	0.80	0.50	
14	3	3065	0.15	0.60	2	0.85	1.00	1.06	
15	3	3040	0.40	0.40	4	0.40	1.60	0.90	
16	3	3035	0.35	0.35	8	0.35	2.80	1.60	
17	3	3020	0.20	0.20	4	0.20	0.80	0.50	

NOTAS:

- Todas las dimensiones no especificadas están dadas en milímetros.
- Este plano muestra el diseño típico para pozos de inspección en ladrillo y su respectiva tapa.
- La placa superior o anillo, la placa de fondo y el núcleo de la tapa se fundirán en concreto de $f'c = 3000$ psi.
- Lado de retiro de $f'c=2500$ psi para OC/3, y $f'c=4200$ kg/cm² para $e=1/2"$.
- Ladrillos según especificaciones ASTM-C82.
- Codo de 90° y tubería sanitaria de PVC deberá cumplir con la norma CONTEC-382 y se instalará en las pozas indicadas en el cuadro de dimensiones.
- La cantidad de acero para las espaldas se incluye en el cuadro de dimensiones.
- El acero para el contra-aro en hierro fundido de las tapas de las pozas en vía vehicular debe ser superior a 85kg.
- El recubrimiento mínimo del refuerzo será 0.05m.

	ALCALDIA MUNICIPAL DE SAN GIL		Ministerio de Vivienda, Ciudad y Territorio	Dirección de Agua Potable y Saneamiento Básico y Ambiental	LIBRERÍA Y OBRAS	DIGITALIZADO: BVA		OBSERVACIONES:	REVISAL: ALCALDIA MUNICIPAL DE SAN GIL	PROYECTO: OPTIMIZACIÓN DEL SISTEMA DE ALICANTILLADO SANITARIO Y PLUVIAL ZONA SUR Y NORTE	CONTIENE: POZO DE INSPECCION EN LADRILLO ESTRUCTURA EN LADRILLO CALLES 9 Y 11	ESCALA: INDICADAS	FECHA: Aprobada por	MODIFICACIONES:	FECHA:	DESCRIPCION:	CONTROL DE DOCUMENTO	PLANO NUMERO:																
														A1		ALCANT-10																		
														ARCHIVO DIGITAL:		NUMERO DE PLANOS:																		
														DWG		16																		