


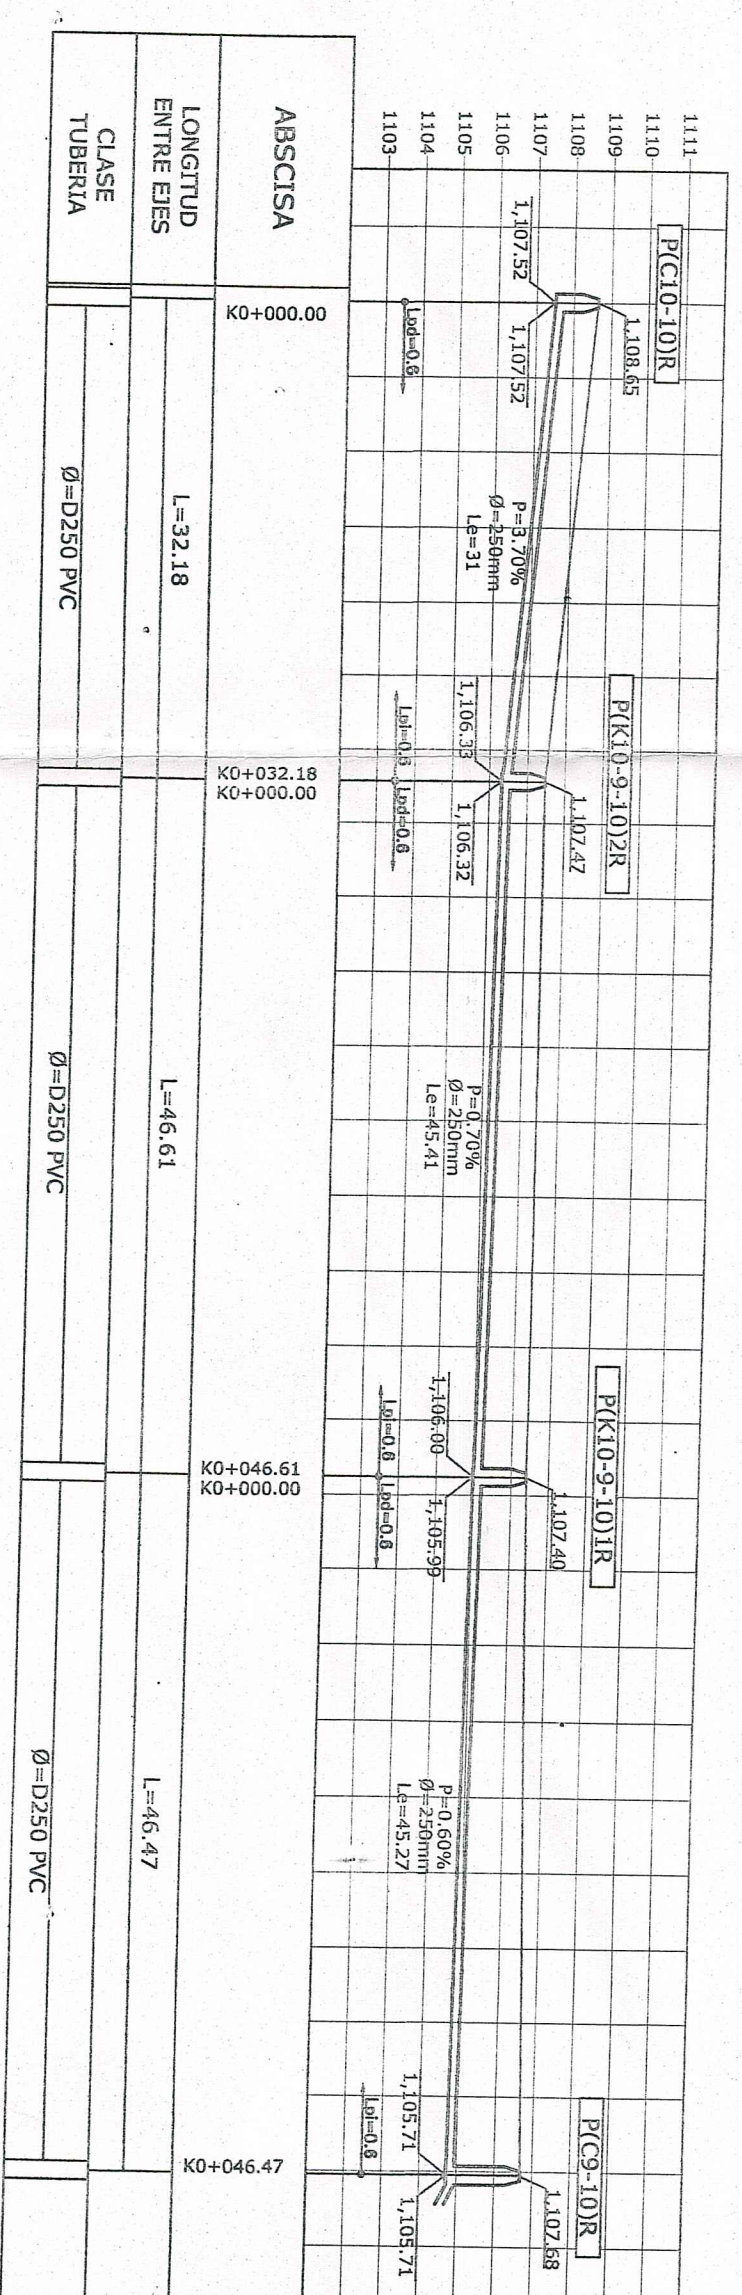
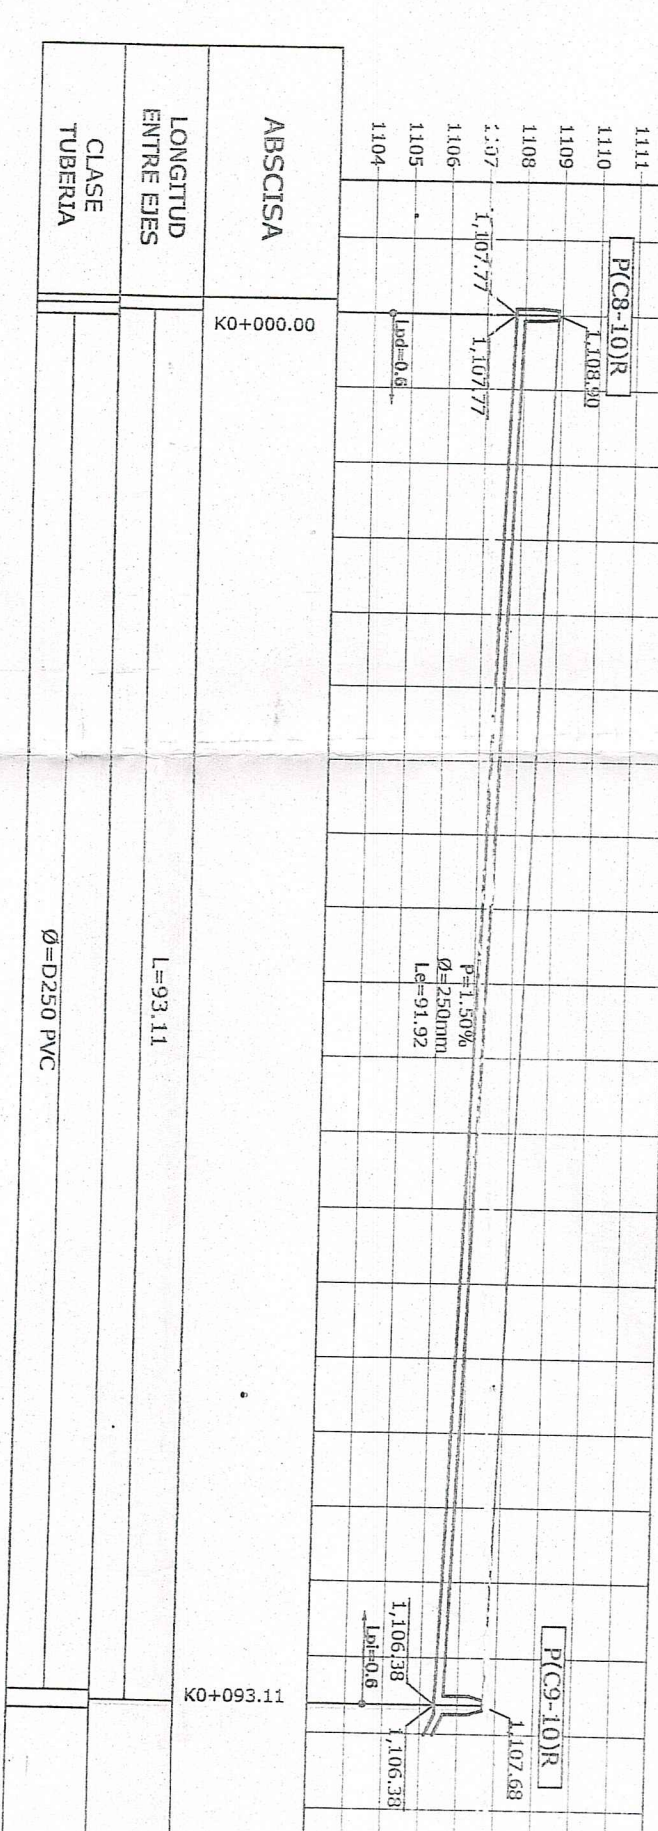
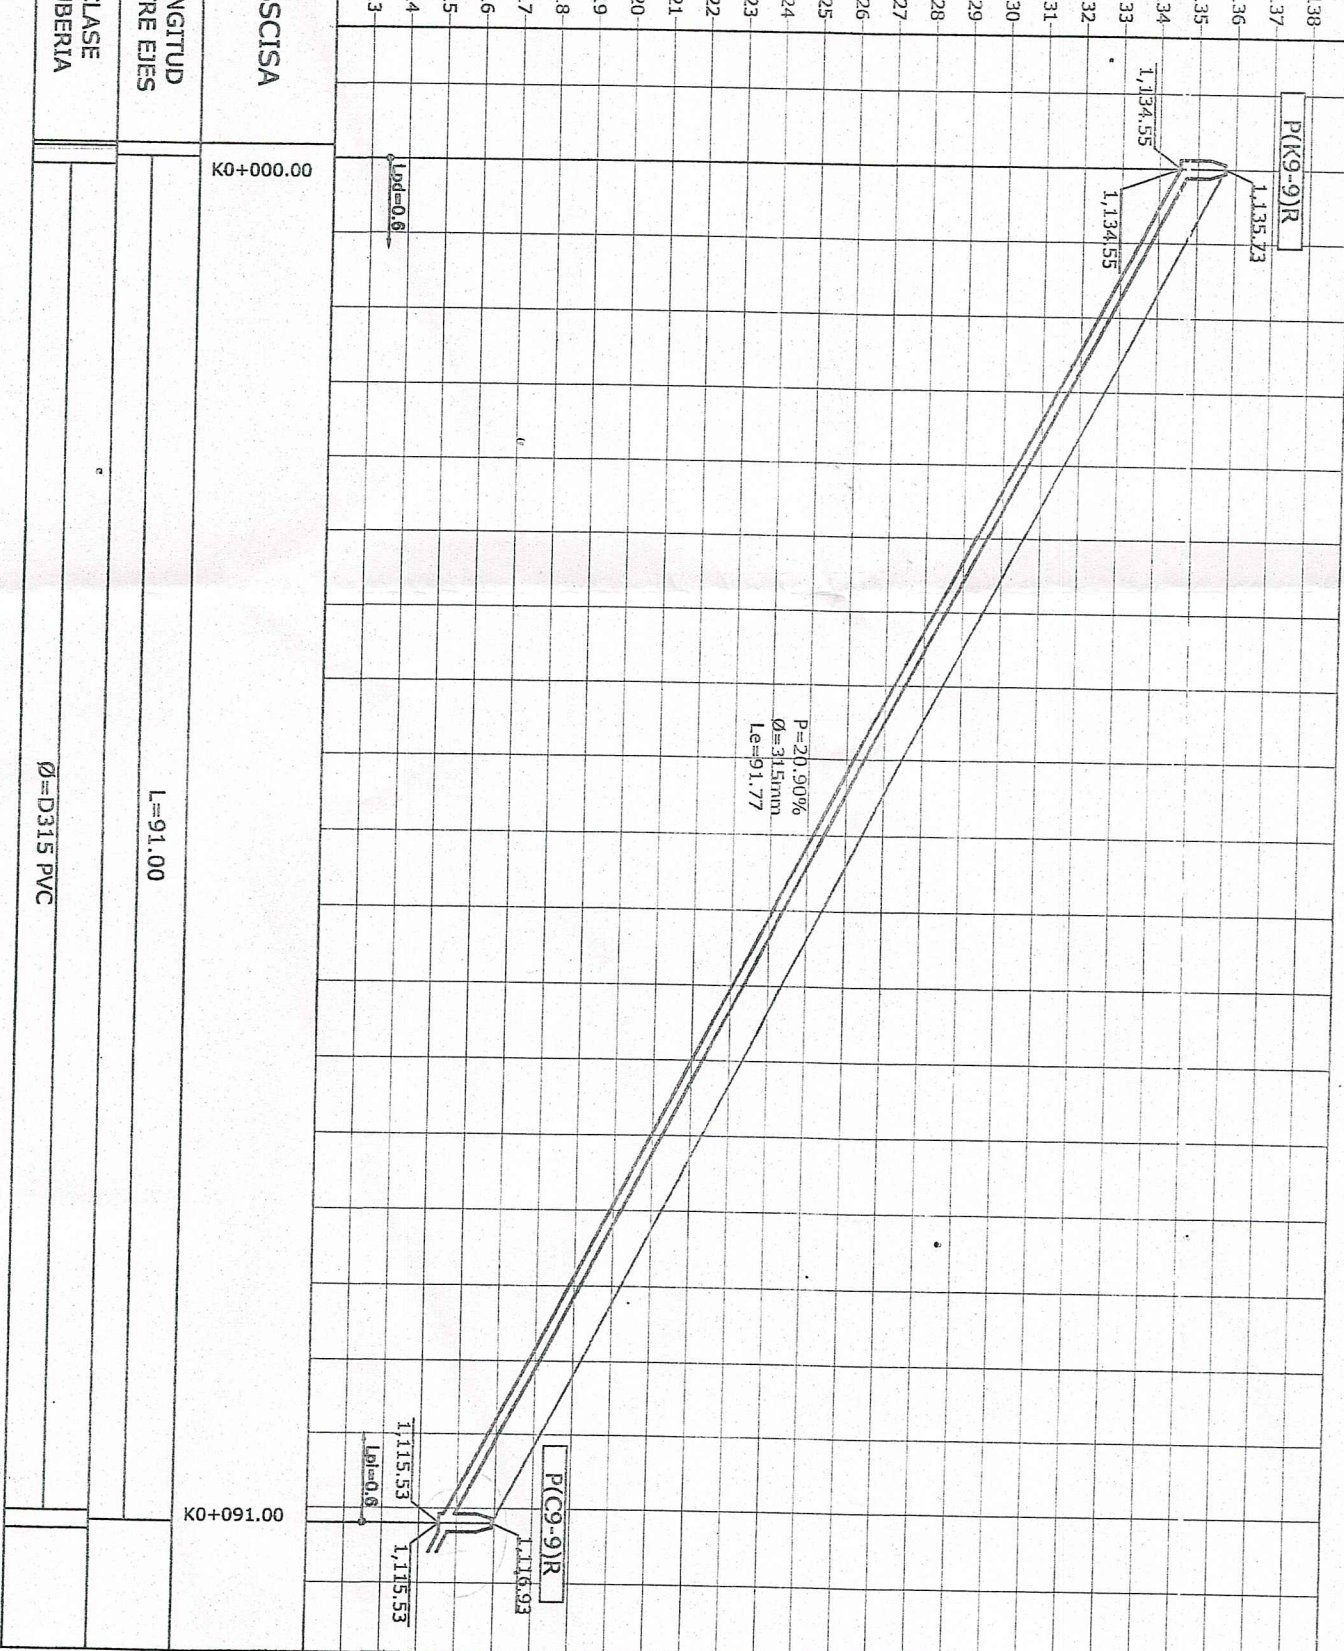
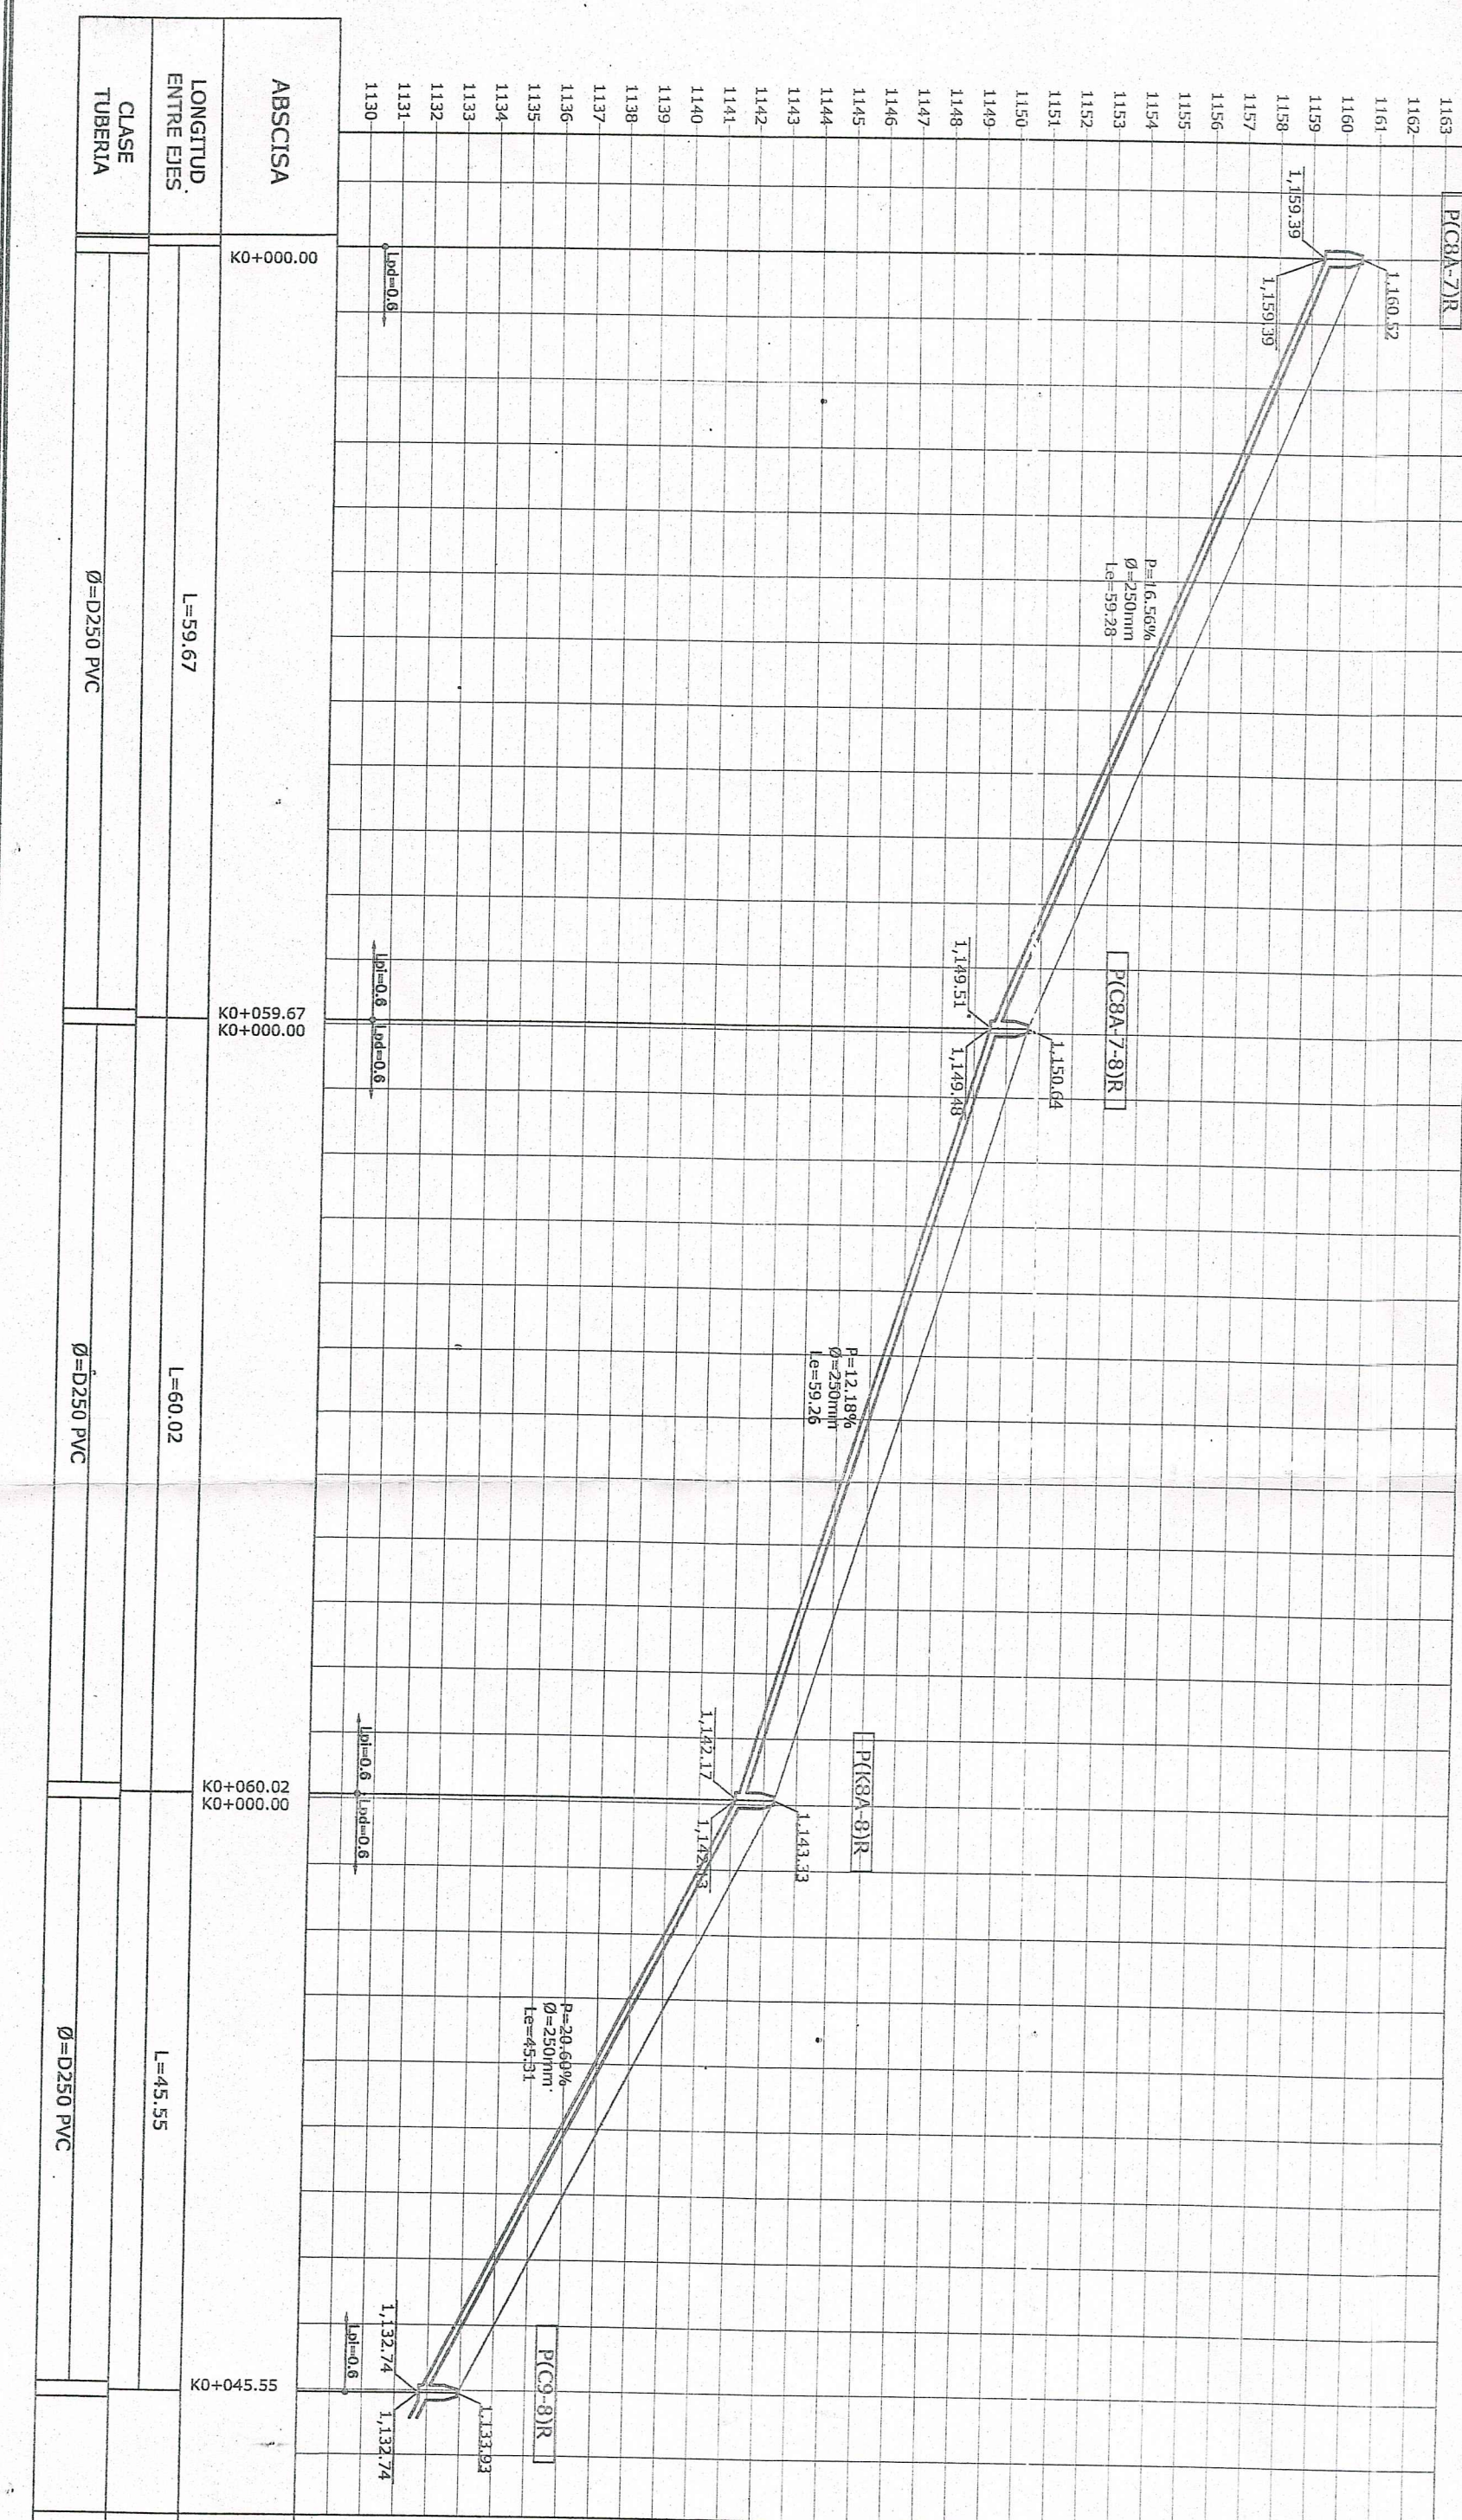
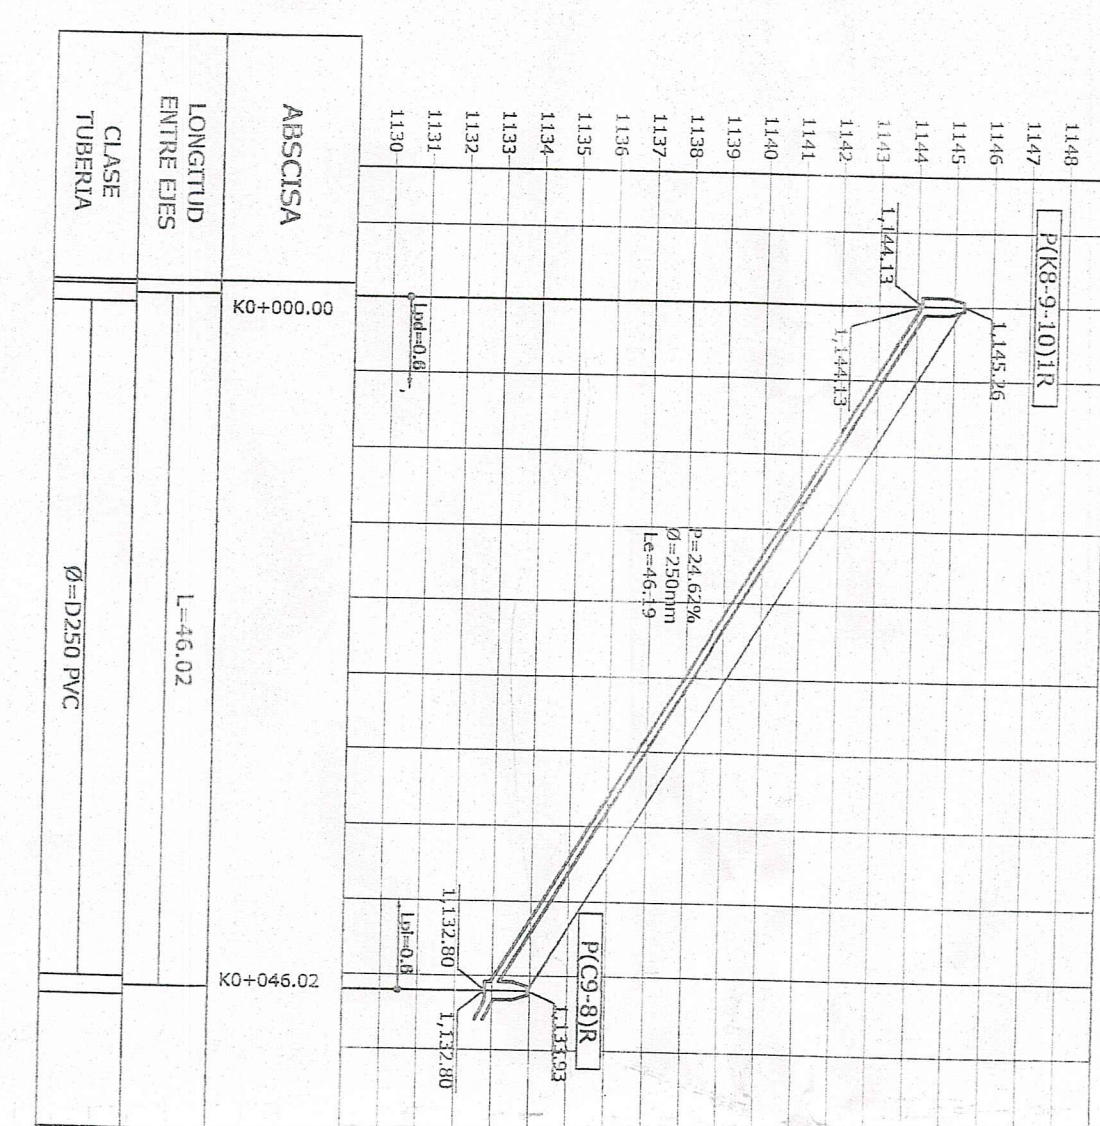
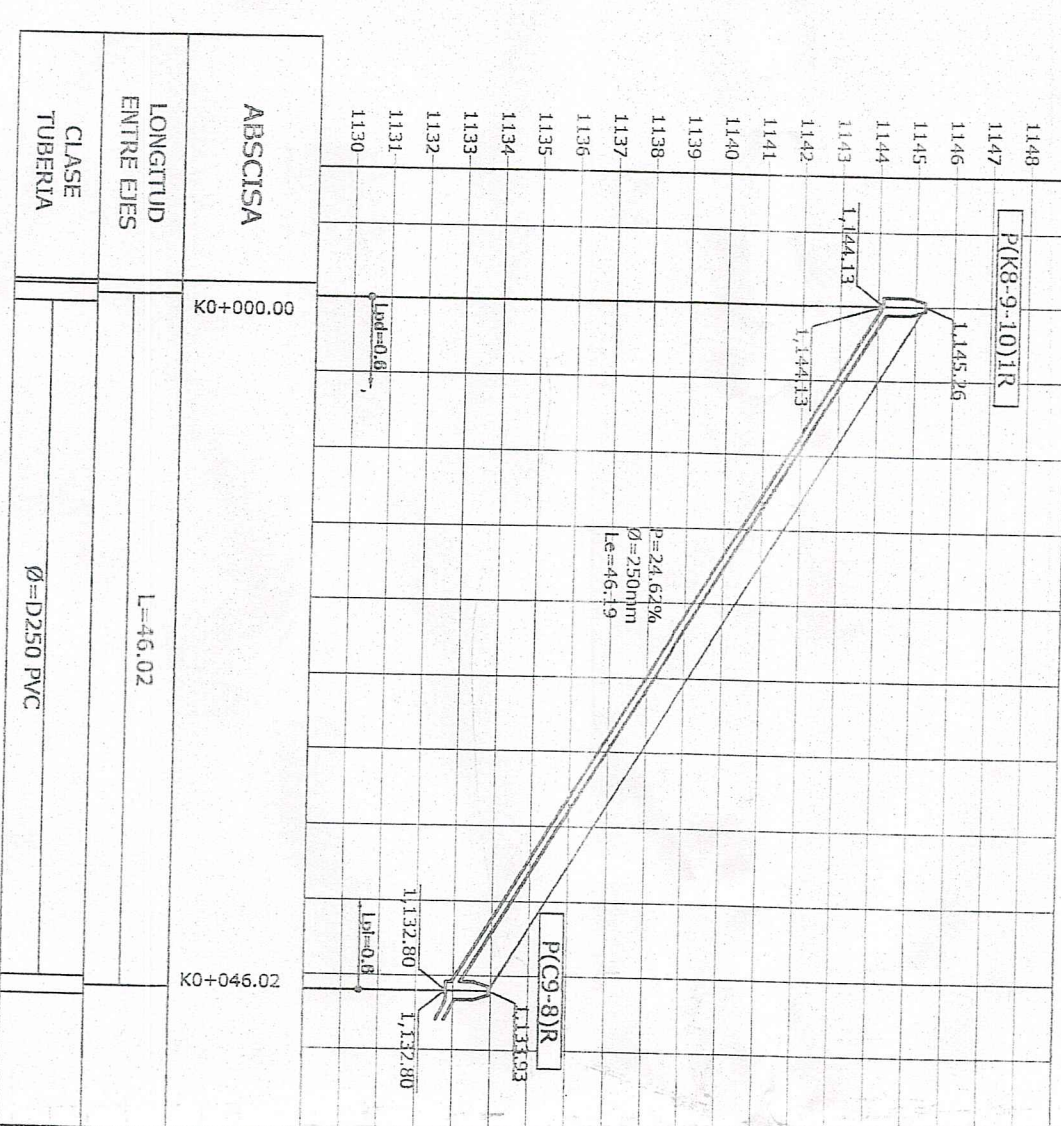
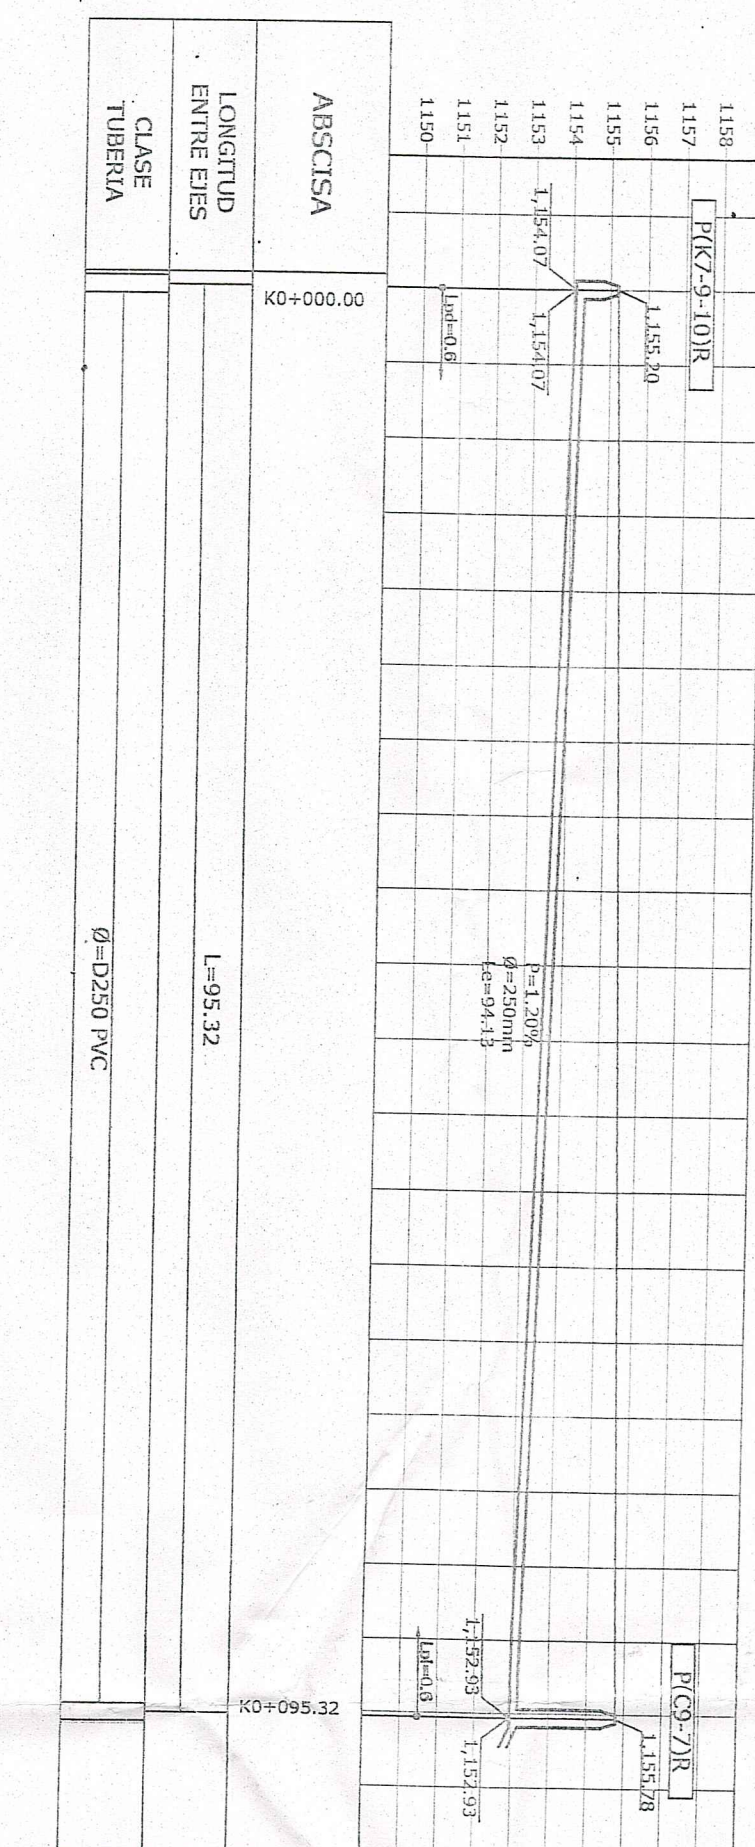


[illegible]

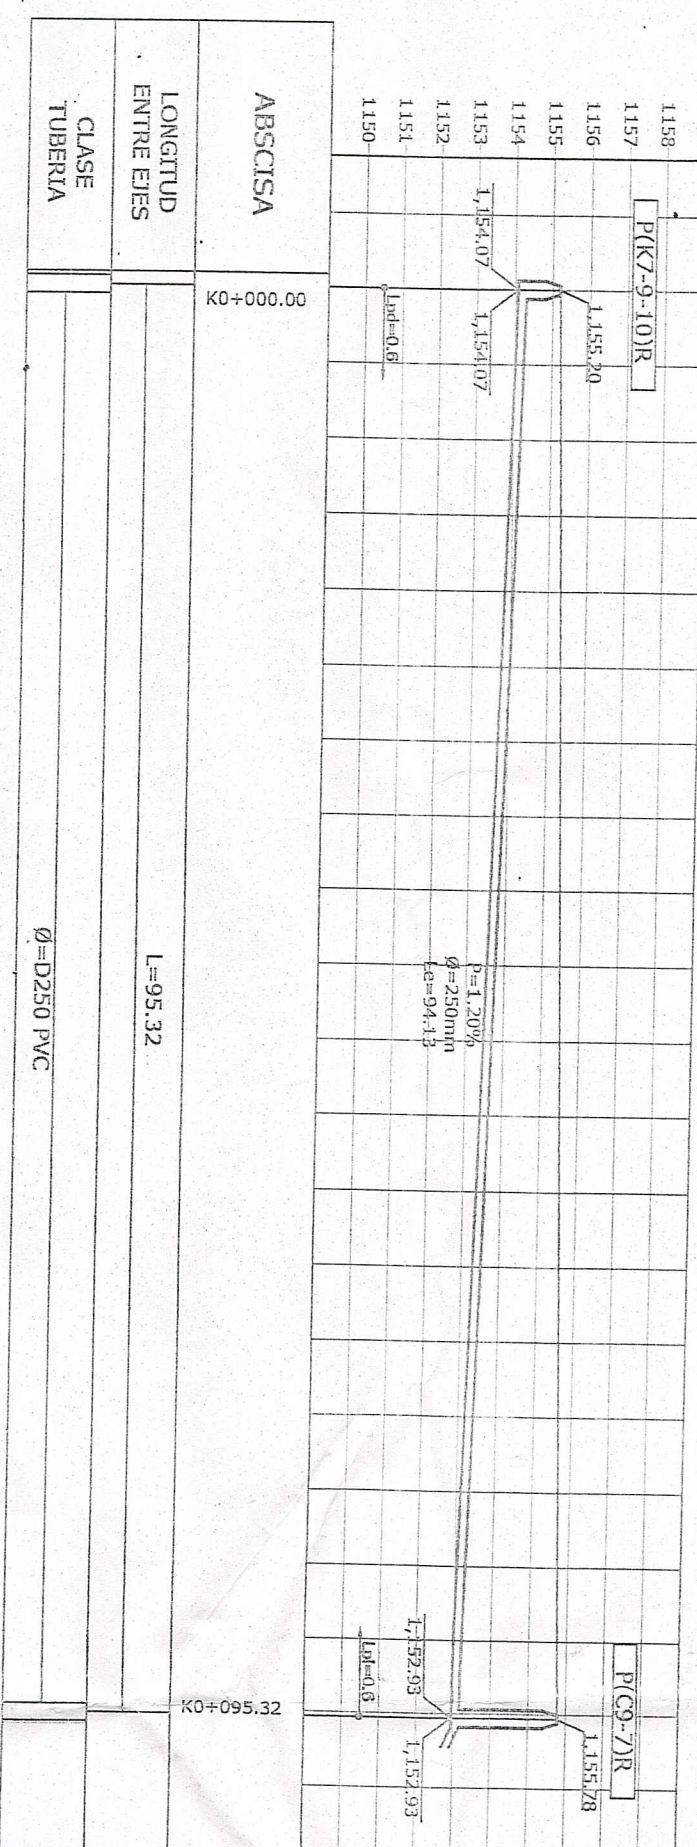

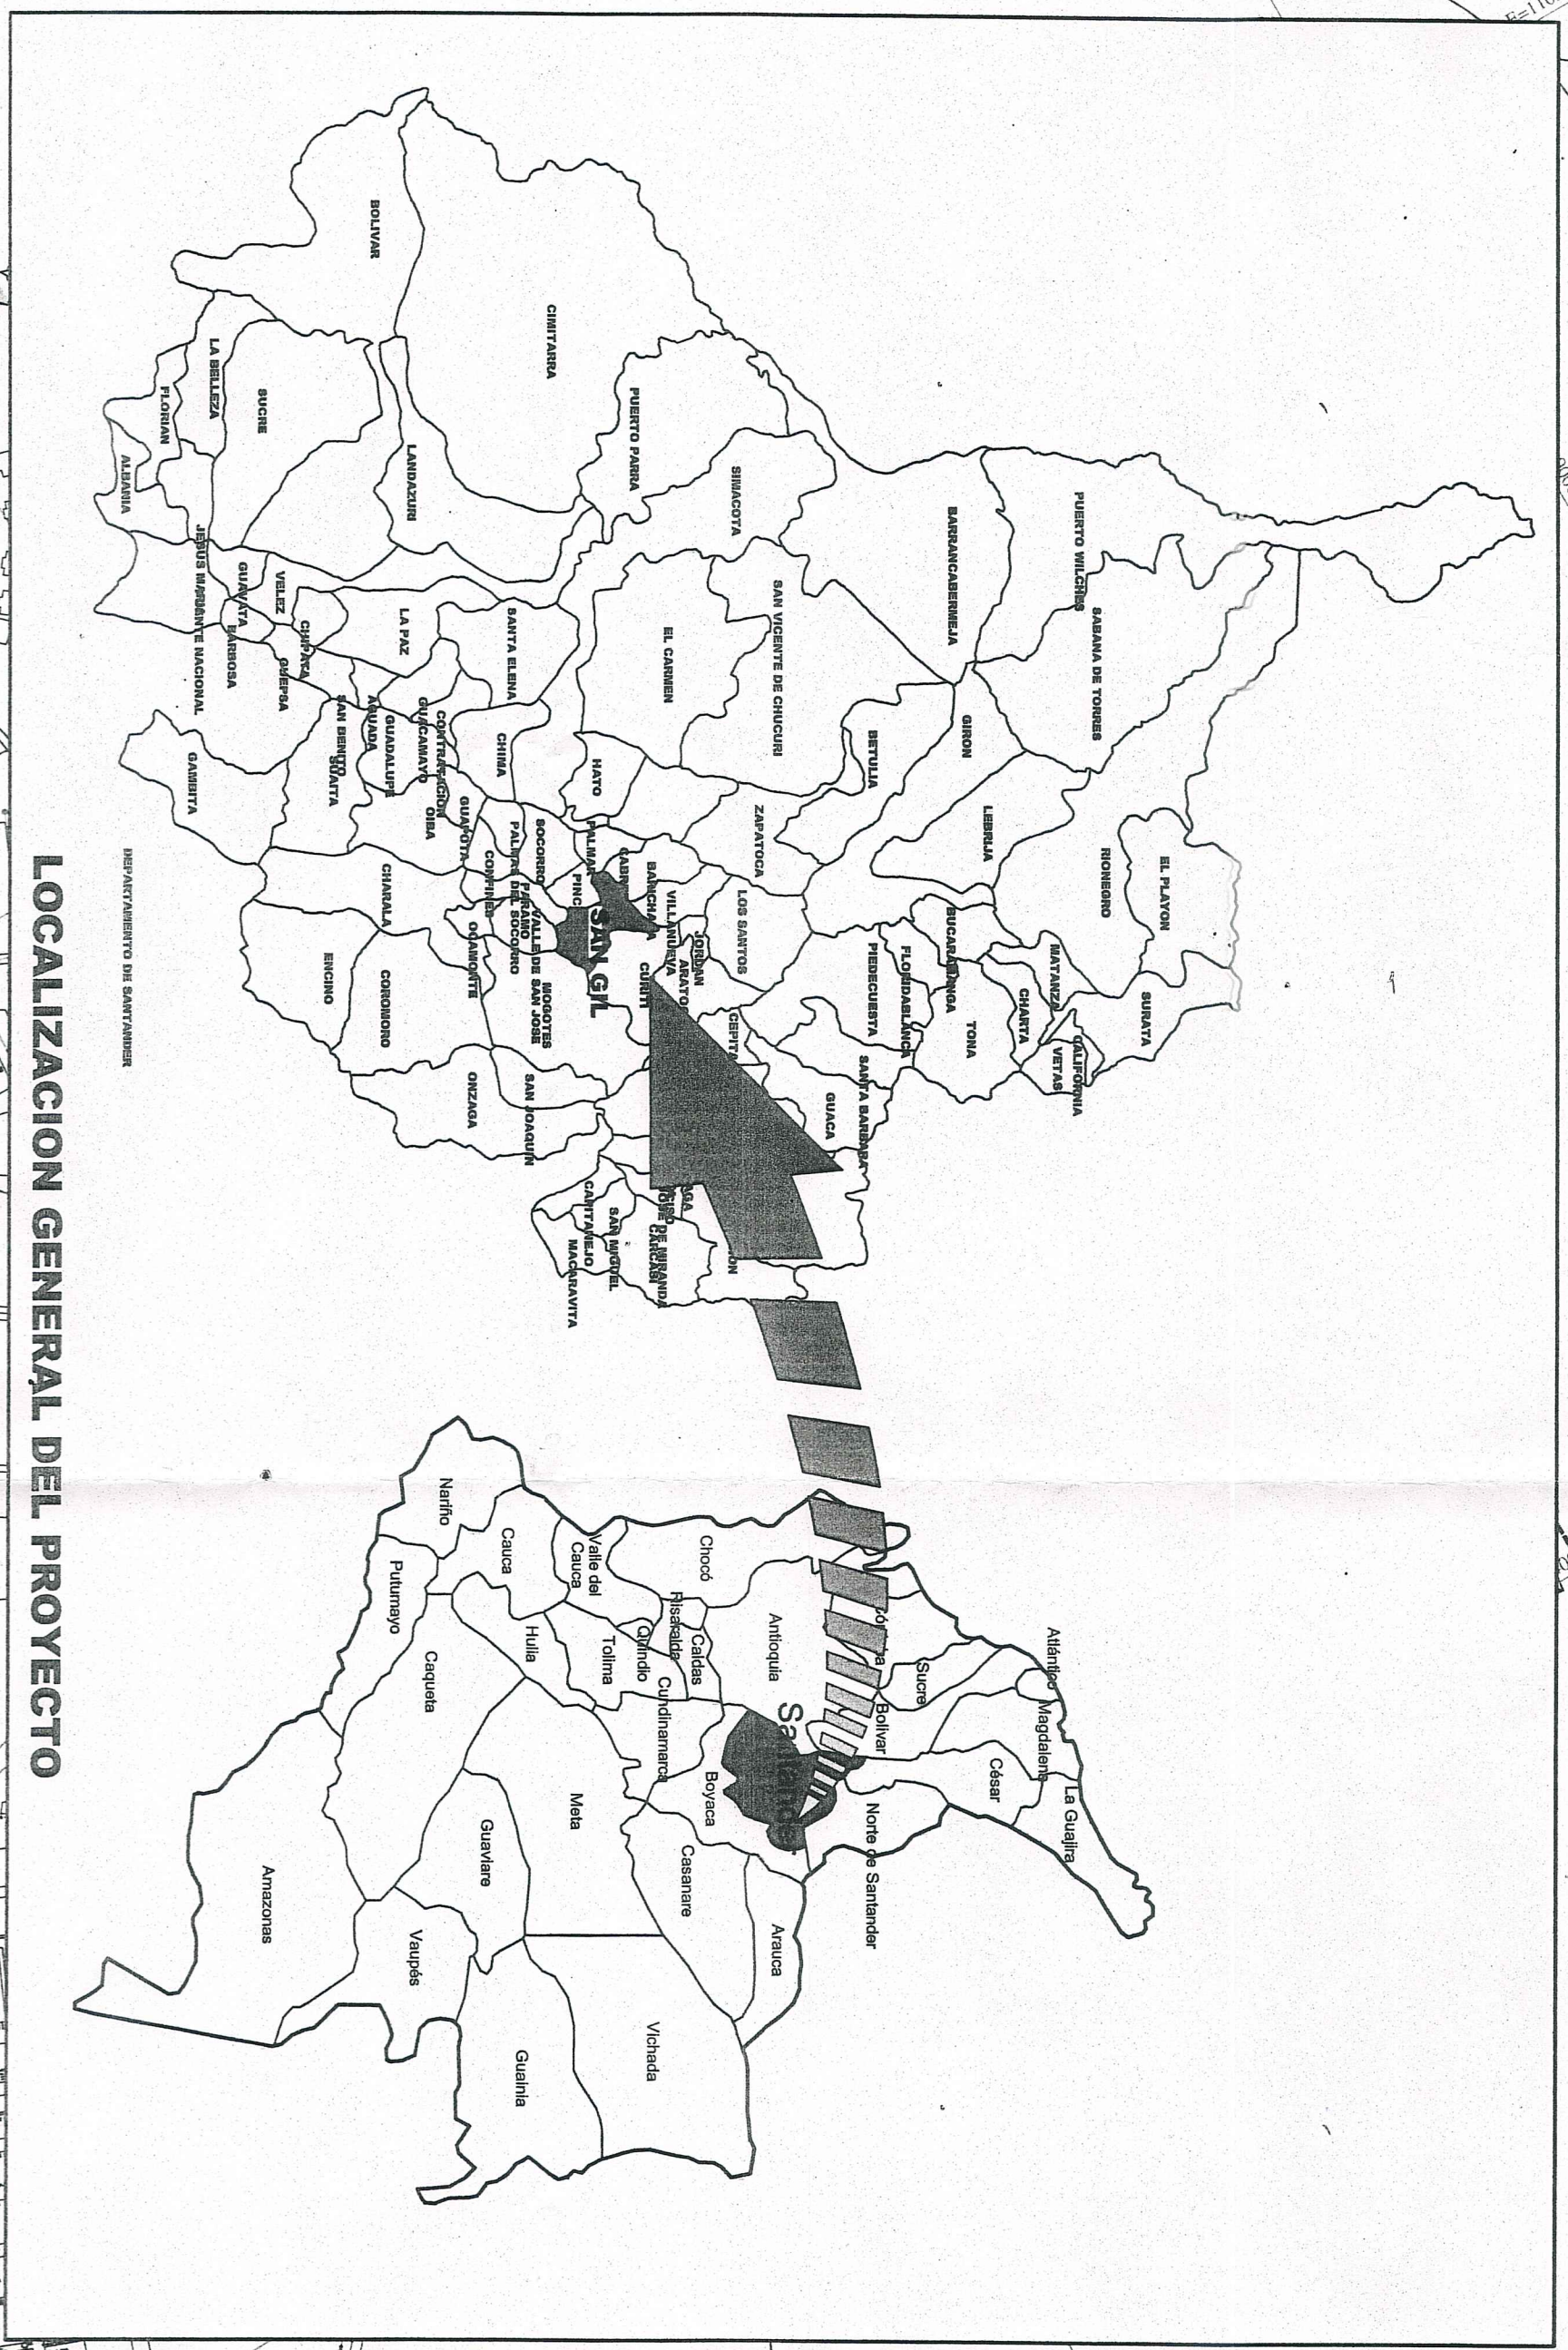

LOCALIZACION GENERAL DEL PROYECTO

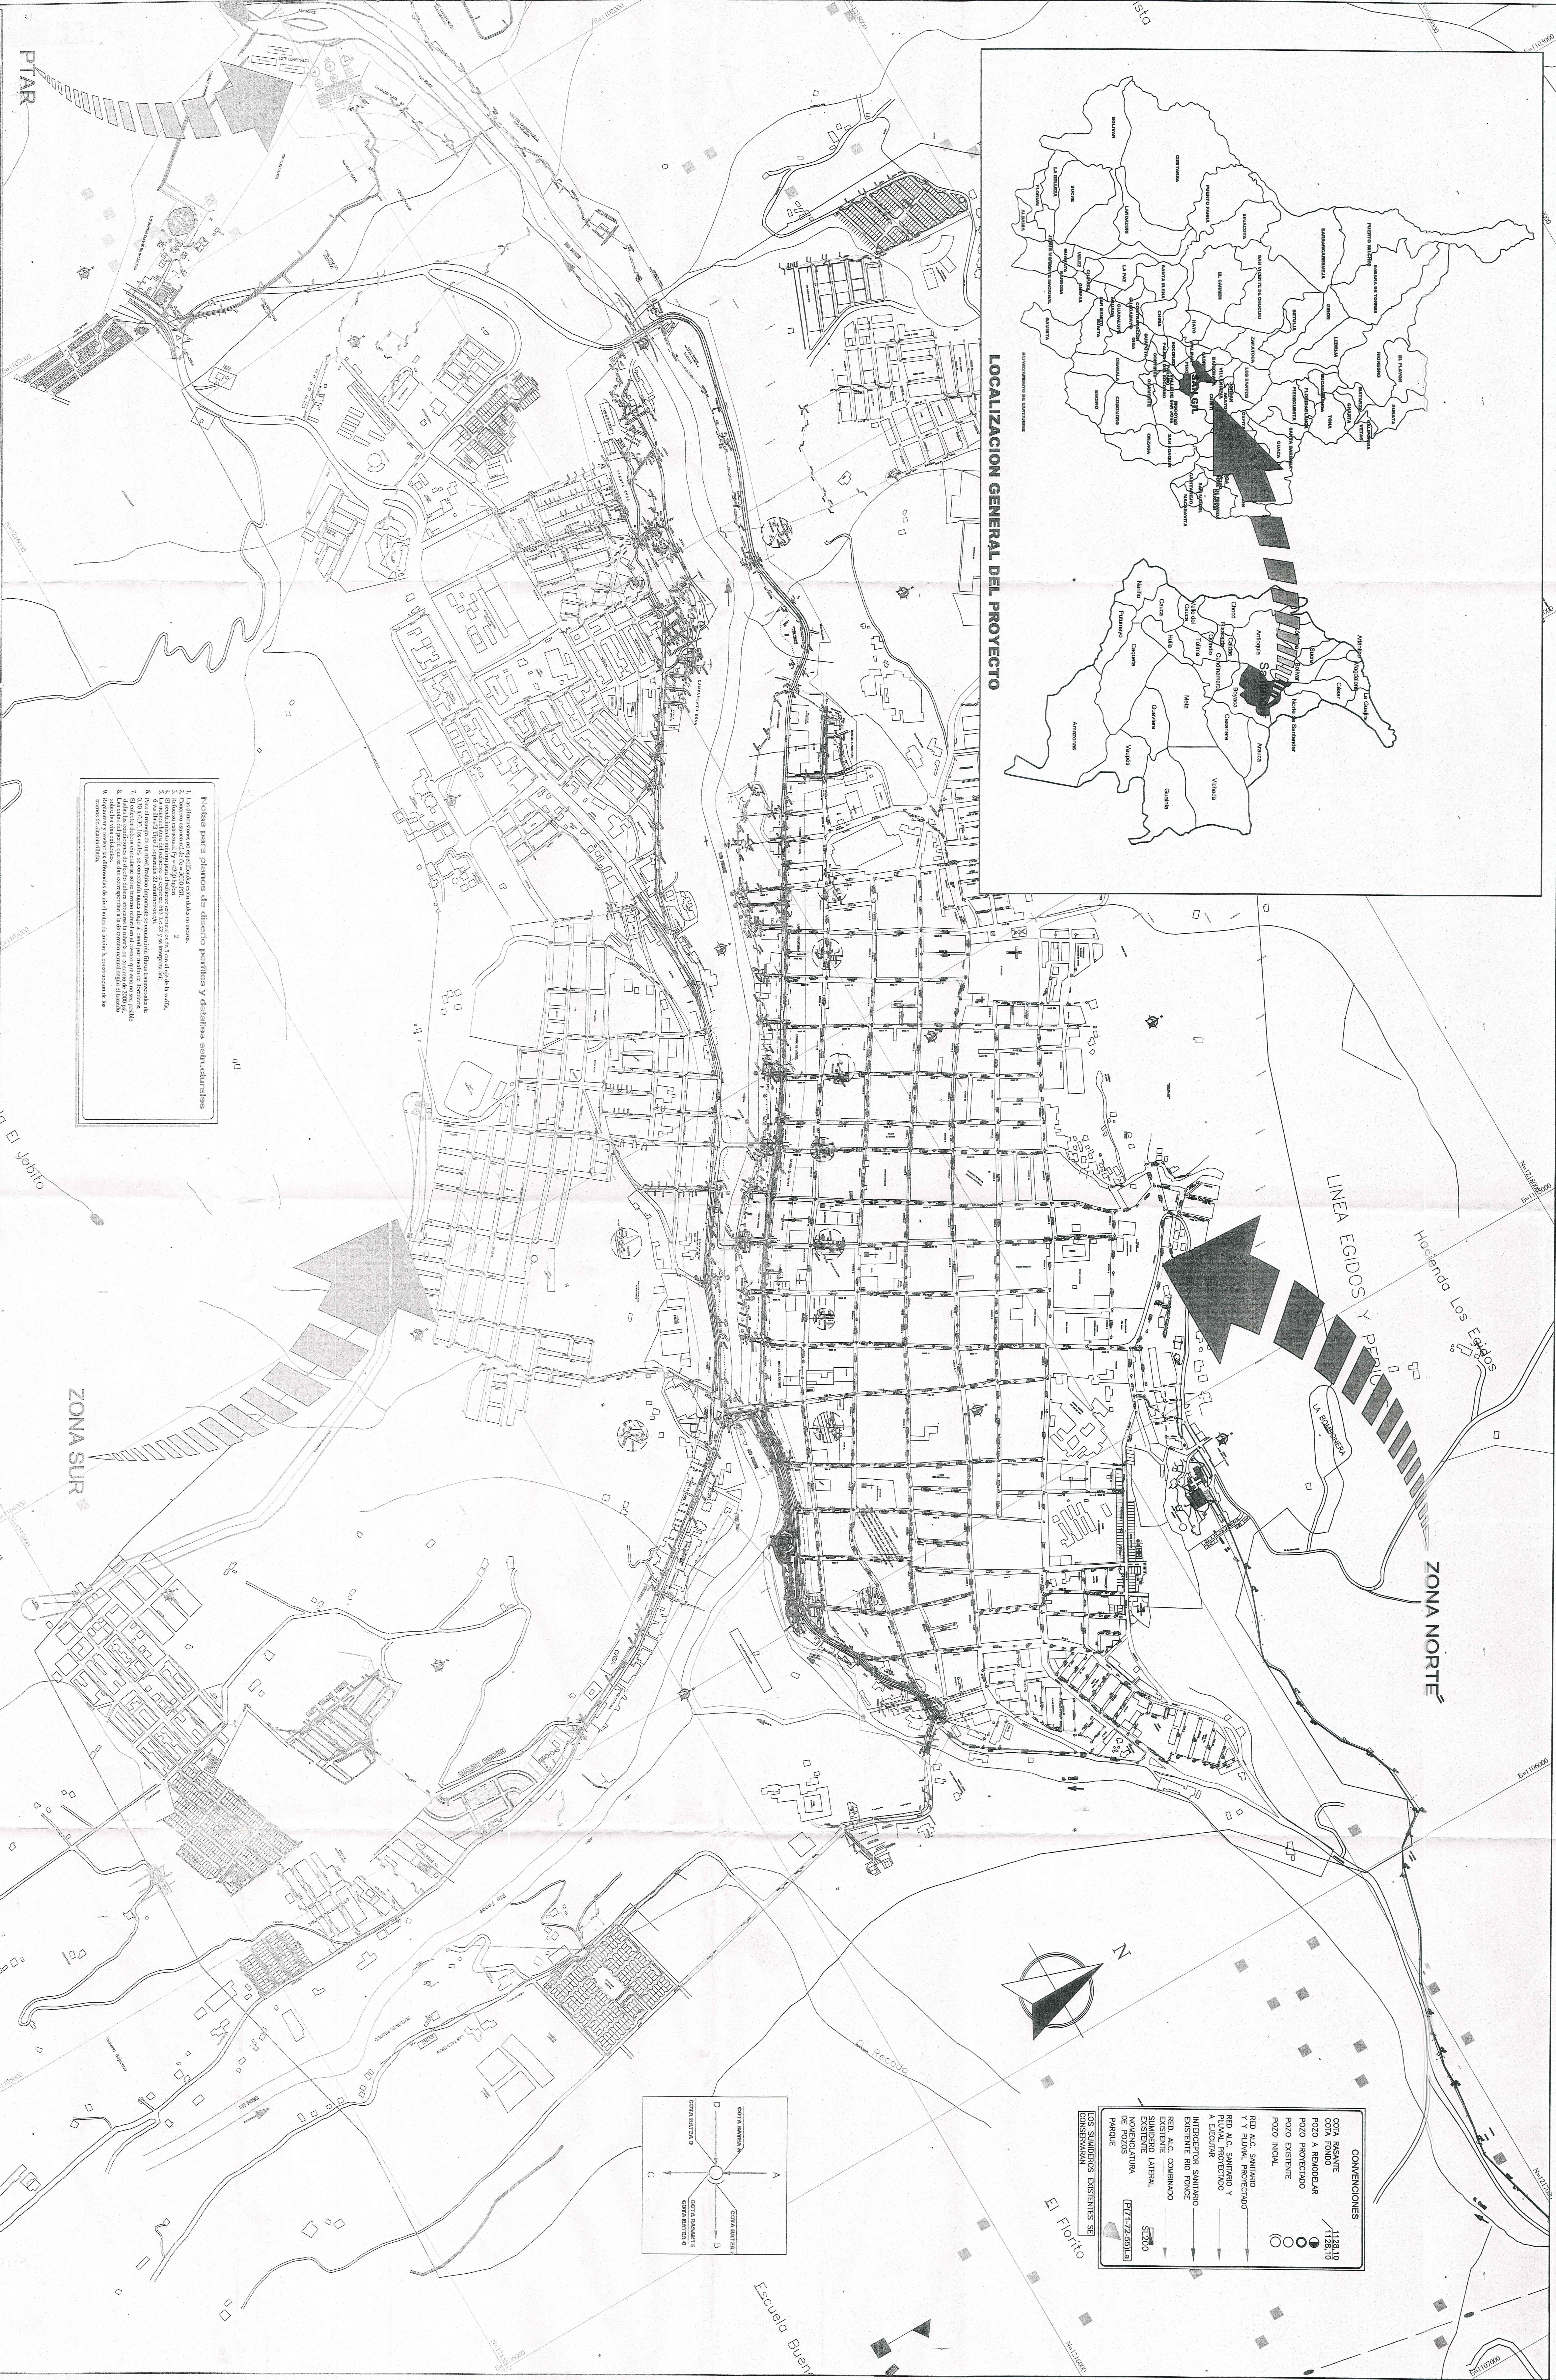

Notas para planos de diseño pautas y detalles estructurales

1. Las distancias en los planos de diseño pautas y detalles estructurales se expresan en metros.
CONVENCIONES















PARQUE

LOS SUMIDROS EXISTENTES SE CONSERVARAN

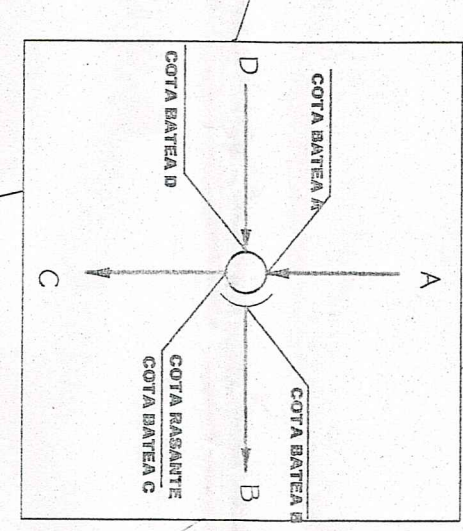

		ALCALDIA MUNICIPAL DE SAN GIL	
		Ministerio de Vivienda, Ciudad y Territorio	
		Dirección de Agua Potable y Saneamiento Básico y Ambiental	
PROYECTO:		OBTENCIÓN DEL SISTEMA DE ALCAANTILLADO SANITARIO Y PLUVIAL, ZONA SUR Y NORTE	
CONTENIDO:		PLANTA GENERAL ZONA SUR Y NORTE	
ESCALA:		1 : 5000	
FECHA:		AGOSTO DE 2011	
CONTROL DE DOCUMENTOS:		PLANO NÚMERO	
A1		ALCANT-01	
ARCHIVO DIGITAL:		NÚMERO DE PLANOS	
DWG		16	

localiz. gnd