

### RESUMEN DE CUBICACIÓN

#### NIVELACIÓN DE CELDAS

ETAPA 1 (Celdas 1-2-3)  
 Volumen de Corte (m³) = 22.851.94  
 Volumen de Relleno (m³) = 0,00

#### VÍA DE ACCESO

ETAPA 1  
 Volumen de Corte (m³) = 263.78  
 Volumen de Relleno (m³) = 3,02

#### ZODME


(Zona de disposición de material de excavación)  
 Capacidad Total (m³) = 24.275.59

#### CONVENCIONES - TOPOGRAFÍA

- Curva de nivel índice
- Curva de nivel secundaria
- Lindero de predio
- Cerca
- Zona de protección
- Mojon de alindamiento
- Referencia topográfica
- Borde caña
- Borde vía
- Construcciones existentes
- Nacedero
- Eje vía
- Abcisión vía
- Sección en planta

#### CONVENCIONES - RELLENO SANITARIO

- Celda
- Estructuras especiales
- Identificador celda
- Drenaje celda (sistema espina de pescado)
- Datos Sistema de Lixiviados
- Tubería descarga lixiviados
- Tubería de recirculación de lixiviados - 92
- Canal Perimetral
- Inicio de tramo canal
- Datos Sistema de Canales de Agua Limpia
- Pozo proyectado
- Curvas Preparación de Celdas
- Contornos Excav. Celdas
- Chimenea
- Vía Proyectada
- ZODME
- Curvas ZODME
- Pozo de monitoreo aguas lluvias

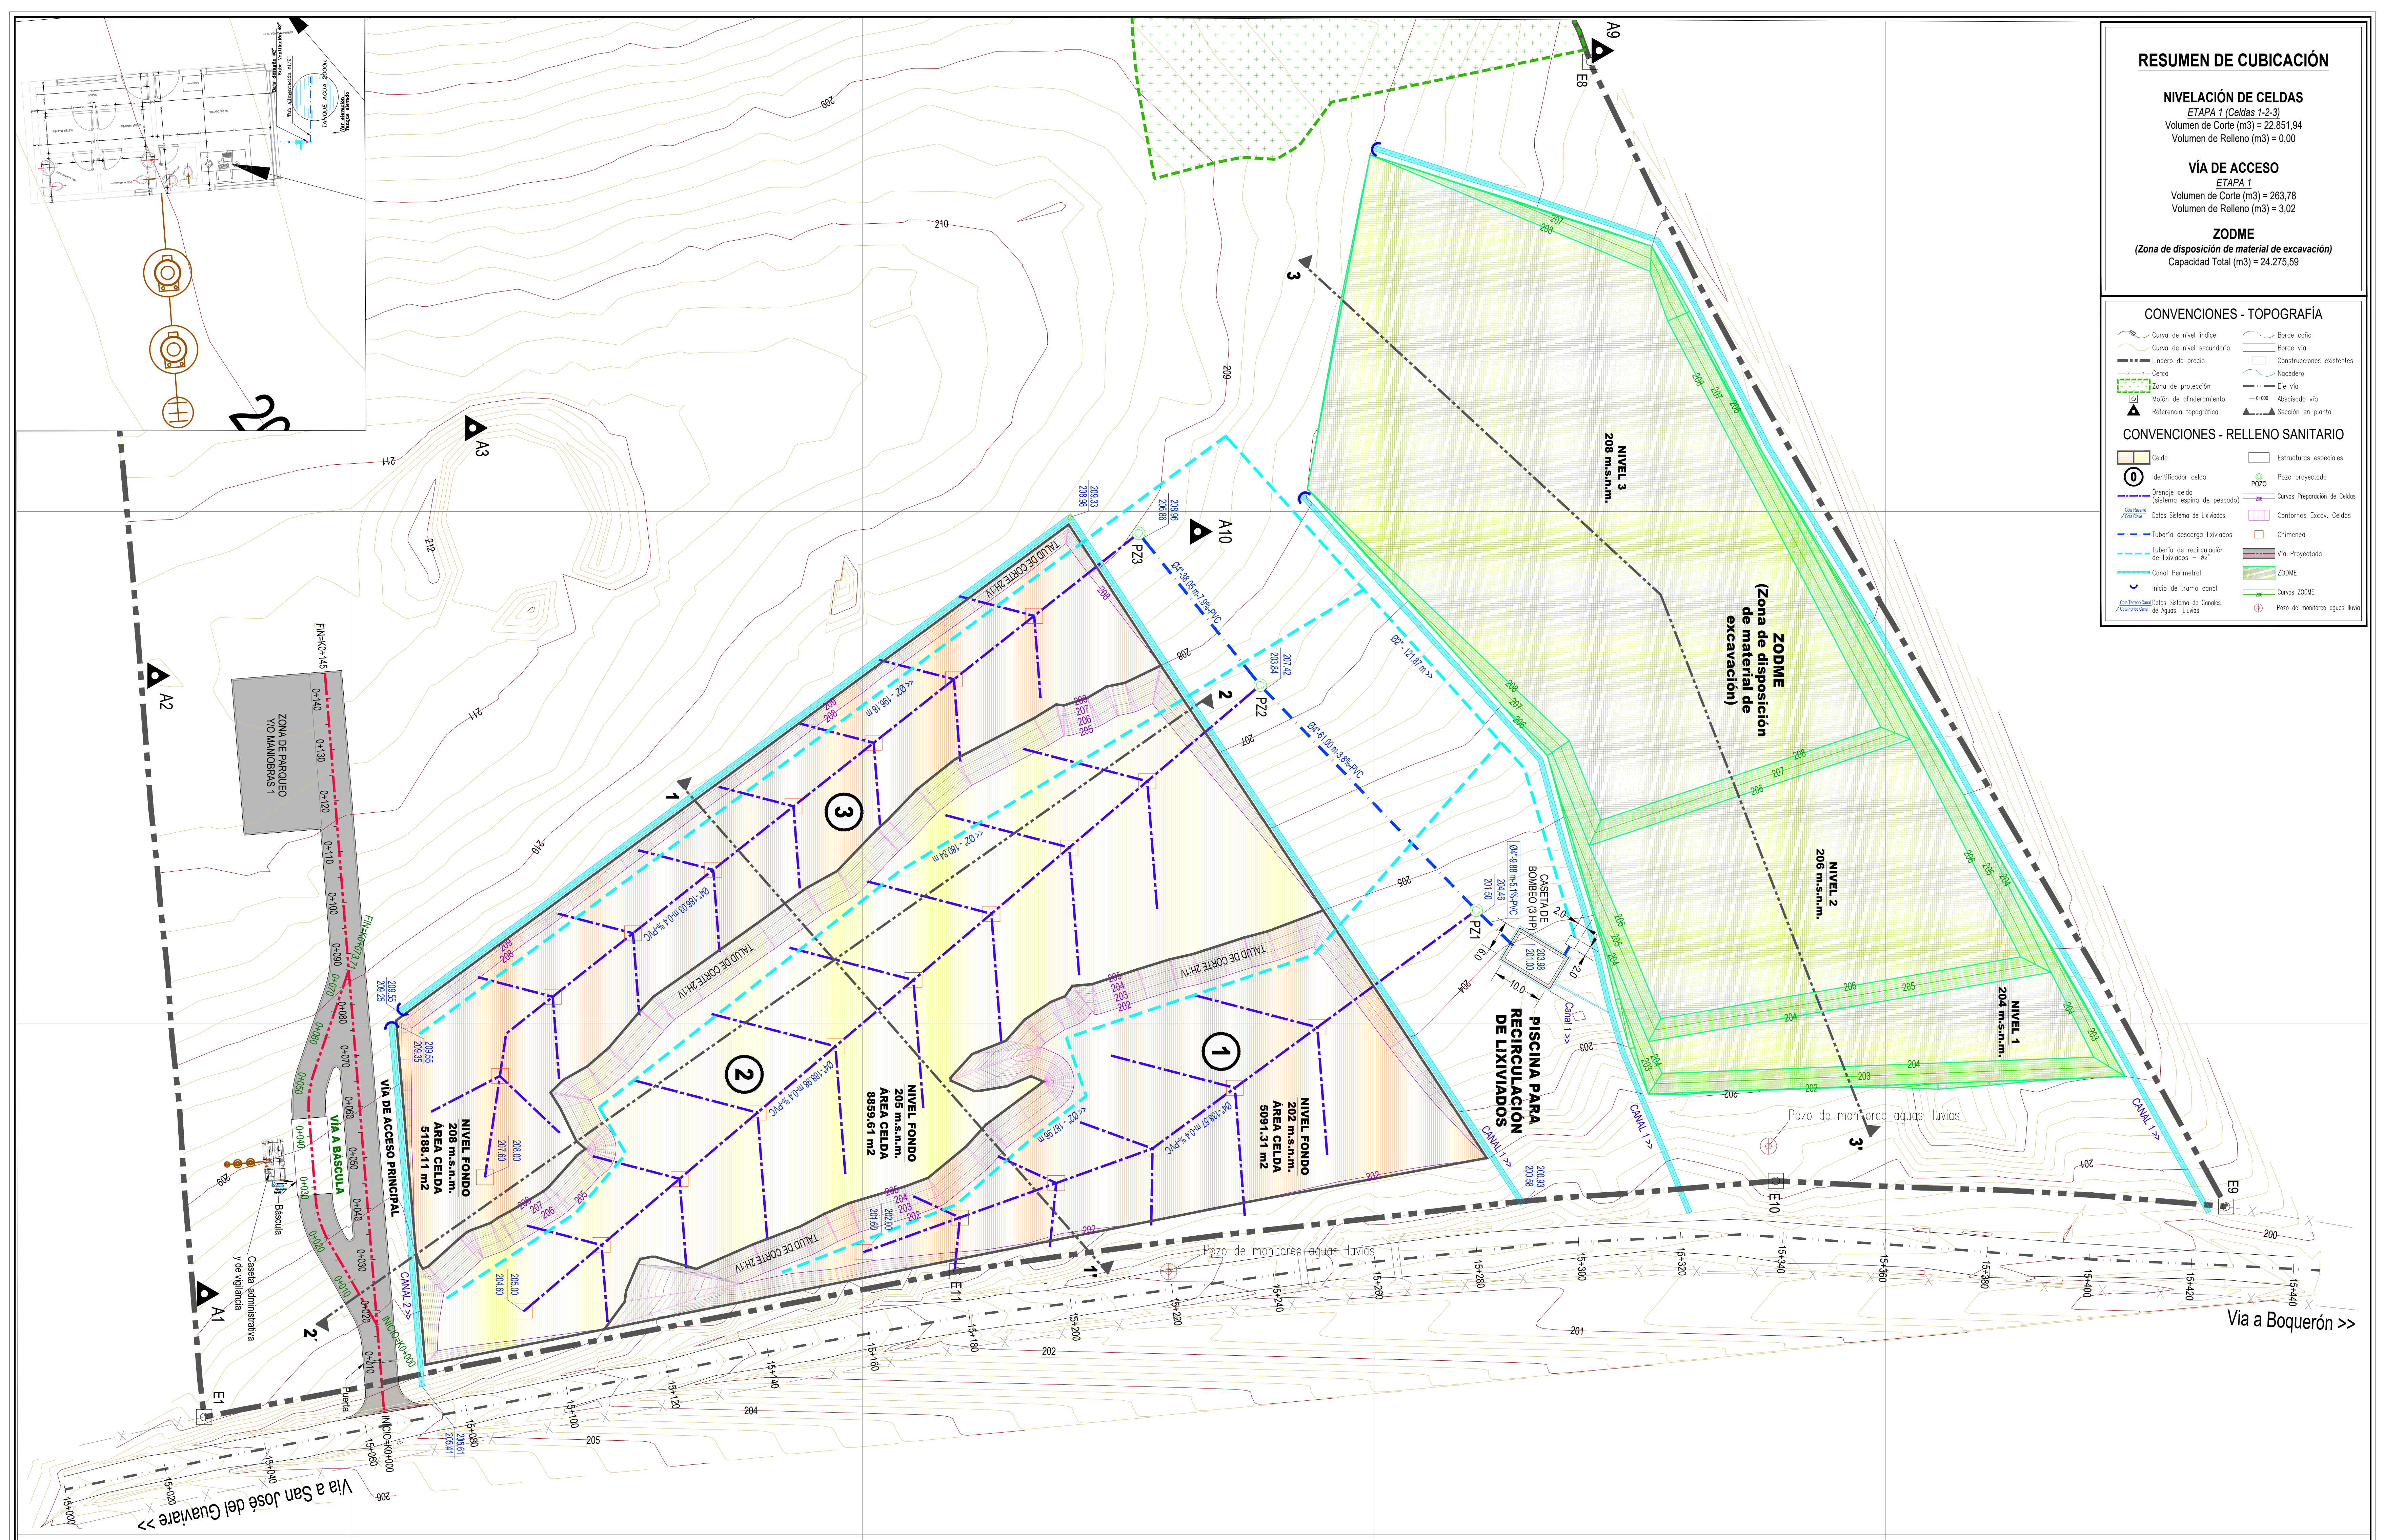

CONSORCIO ESTUDIOS AMBIENTALES  
 NIT No. 900.487.879-1

REPRESENTANTE LEGAL O PROPIETARIO:  
 Nombre: JUAN LEONARDO RIVERA DUCON  
 C.C. 90.900.466 DE BOGOTÁ

TOPOGRAFIA:  
 Nombre: FABIO GONZALO FERNANDEZ MARTINEZ  
 L.P. No. 01-13437

#### SUPERVISOR

Nombre: Ing. CARLOS CONTENTO BUESCAN  
 MATRÍCULA PROFESIONAL: 25280-0986 CND  
 CARGO: SUPERVISOR



#### SUPERVISIÓN

GOBERNACIÓN DEL DEPARTAMENTO DEL GUAVIARE  
 PLAN DEPARTAMENTAL DEL AGUA.

Nombre:  
 CC:  
 CARGO:

#### LOCALIZACIÓN



#### PUNTO DE AMARRA IAG

MODIFICACIONES			
FECHA	MODIFICACION	NOMBRE ING. RESPONSABLE	FIRMA

CONTRATO DE CONSULTORÍA N° 787 DEL 30/12/2011  
 OBJETO DEL CONTRATO: ELABORACIÓN DE LOS ESTUDIOS Y DISEÑOS PARA EL RELLENO SANITARIO DE SAN JOSÉ DEL GUAVIARE.

#### CONTIENE

PLANTA GENERAL ETAPA 1  
 RELLENO SANITARIO

FECHA: Febrero de 2020 ESCALA: Indicadas

PROYECTO No. 001

NOMBRE DEL ARCHIVO: Plano14-Plano General Etapa1 RS\_SJG.dwg

PLANO No. 2