


FASE I	
CA	CÁMARA DE ALIVIO
CC1	CAJA DE CONEXIÓN 1
CC2	CAJA DE CONEXIÓN 2
TP	TRATAMIENTO PRELIMINAR
EBP	ESTACIÓN DE BOMBEO PRINCIPAL
TA1	TANQUE DE AIREACIÓN 1
TA2	TANQUE DE AIREACIÓN 2
WR1	WAS - RAS 1
WR2	WAS - RAS 2
SS1	SEDIMENTADOR SECUNDARIO 1
SS2	SEDIMENTADOR SECUNDARIO 2
EL1	ESPESADOR DE LODOS 1
DHL	DESHIDRATADOR DE LODOS
CS	CASETA DE SOPLADORES
CCE	CUARTO DE CONTROL ELÉCTRICO
EA	EDIFICIO ADMINISTRATIVO
UV	SISTEMA UV
CMC	CAJA DE MEDICIÓN DE CAUDAL
CD	CABEZAL DE DESCARGA
TA4	
WR3	
WR4	
SS3	
SS4	
EL2	

CONVENCIONES	
FIT	TRANSMISOR INDICADOR DE CAUDAL O FLUJO
PT	TRANSMISOR DE PRESIÓN
LIT	TRANSMISOR INDICADOR DE NIVEL
PIT	TRANSMISOR INDICADOR DE PRESIÓN
ODT	TRANSMISOR MEDIDOR DE OXÍGENO DISUELTO
AIT	ANALIZADOR MULTIPARAMETRICO
LSLL	INTERRUPTOR POR BAJO BAJO NIVEL
RIO	ENTRADAS Y SALIDAS REMOTAS

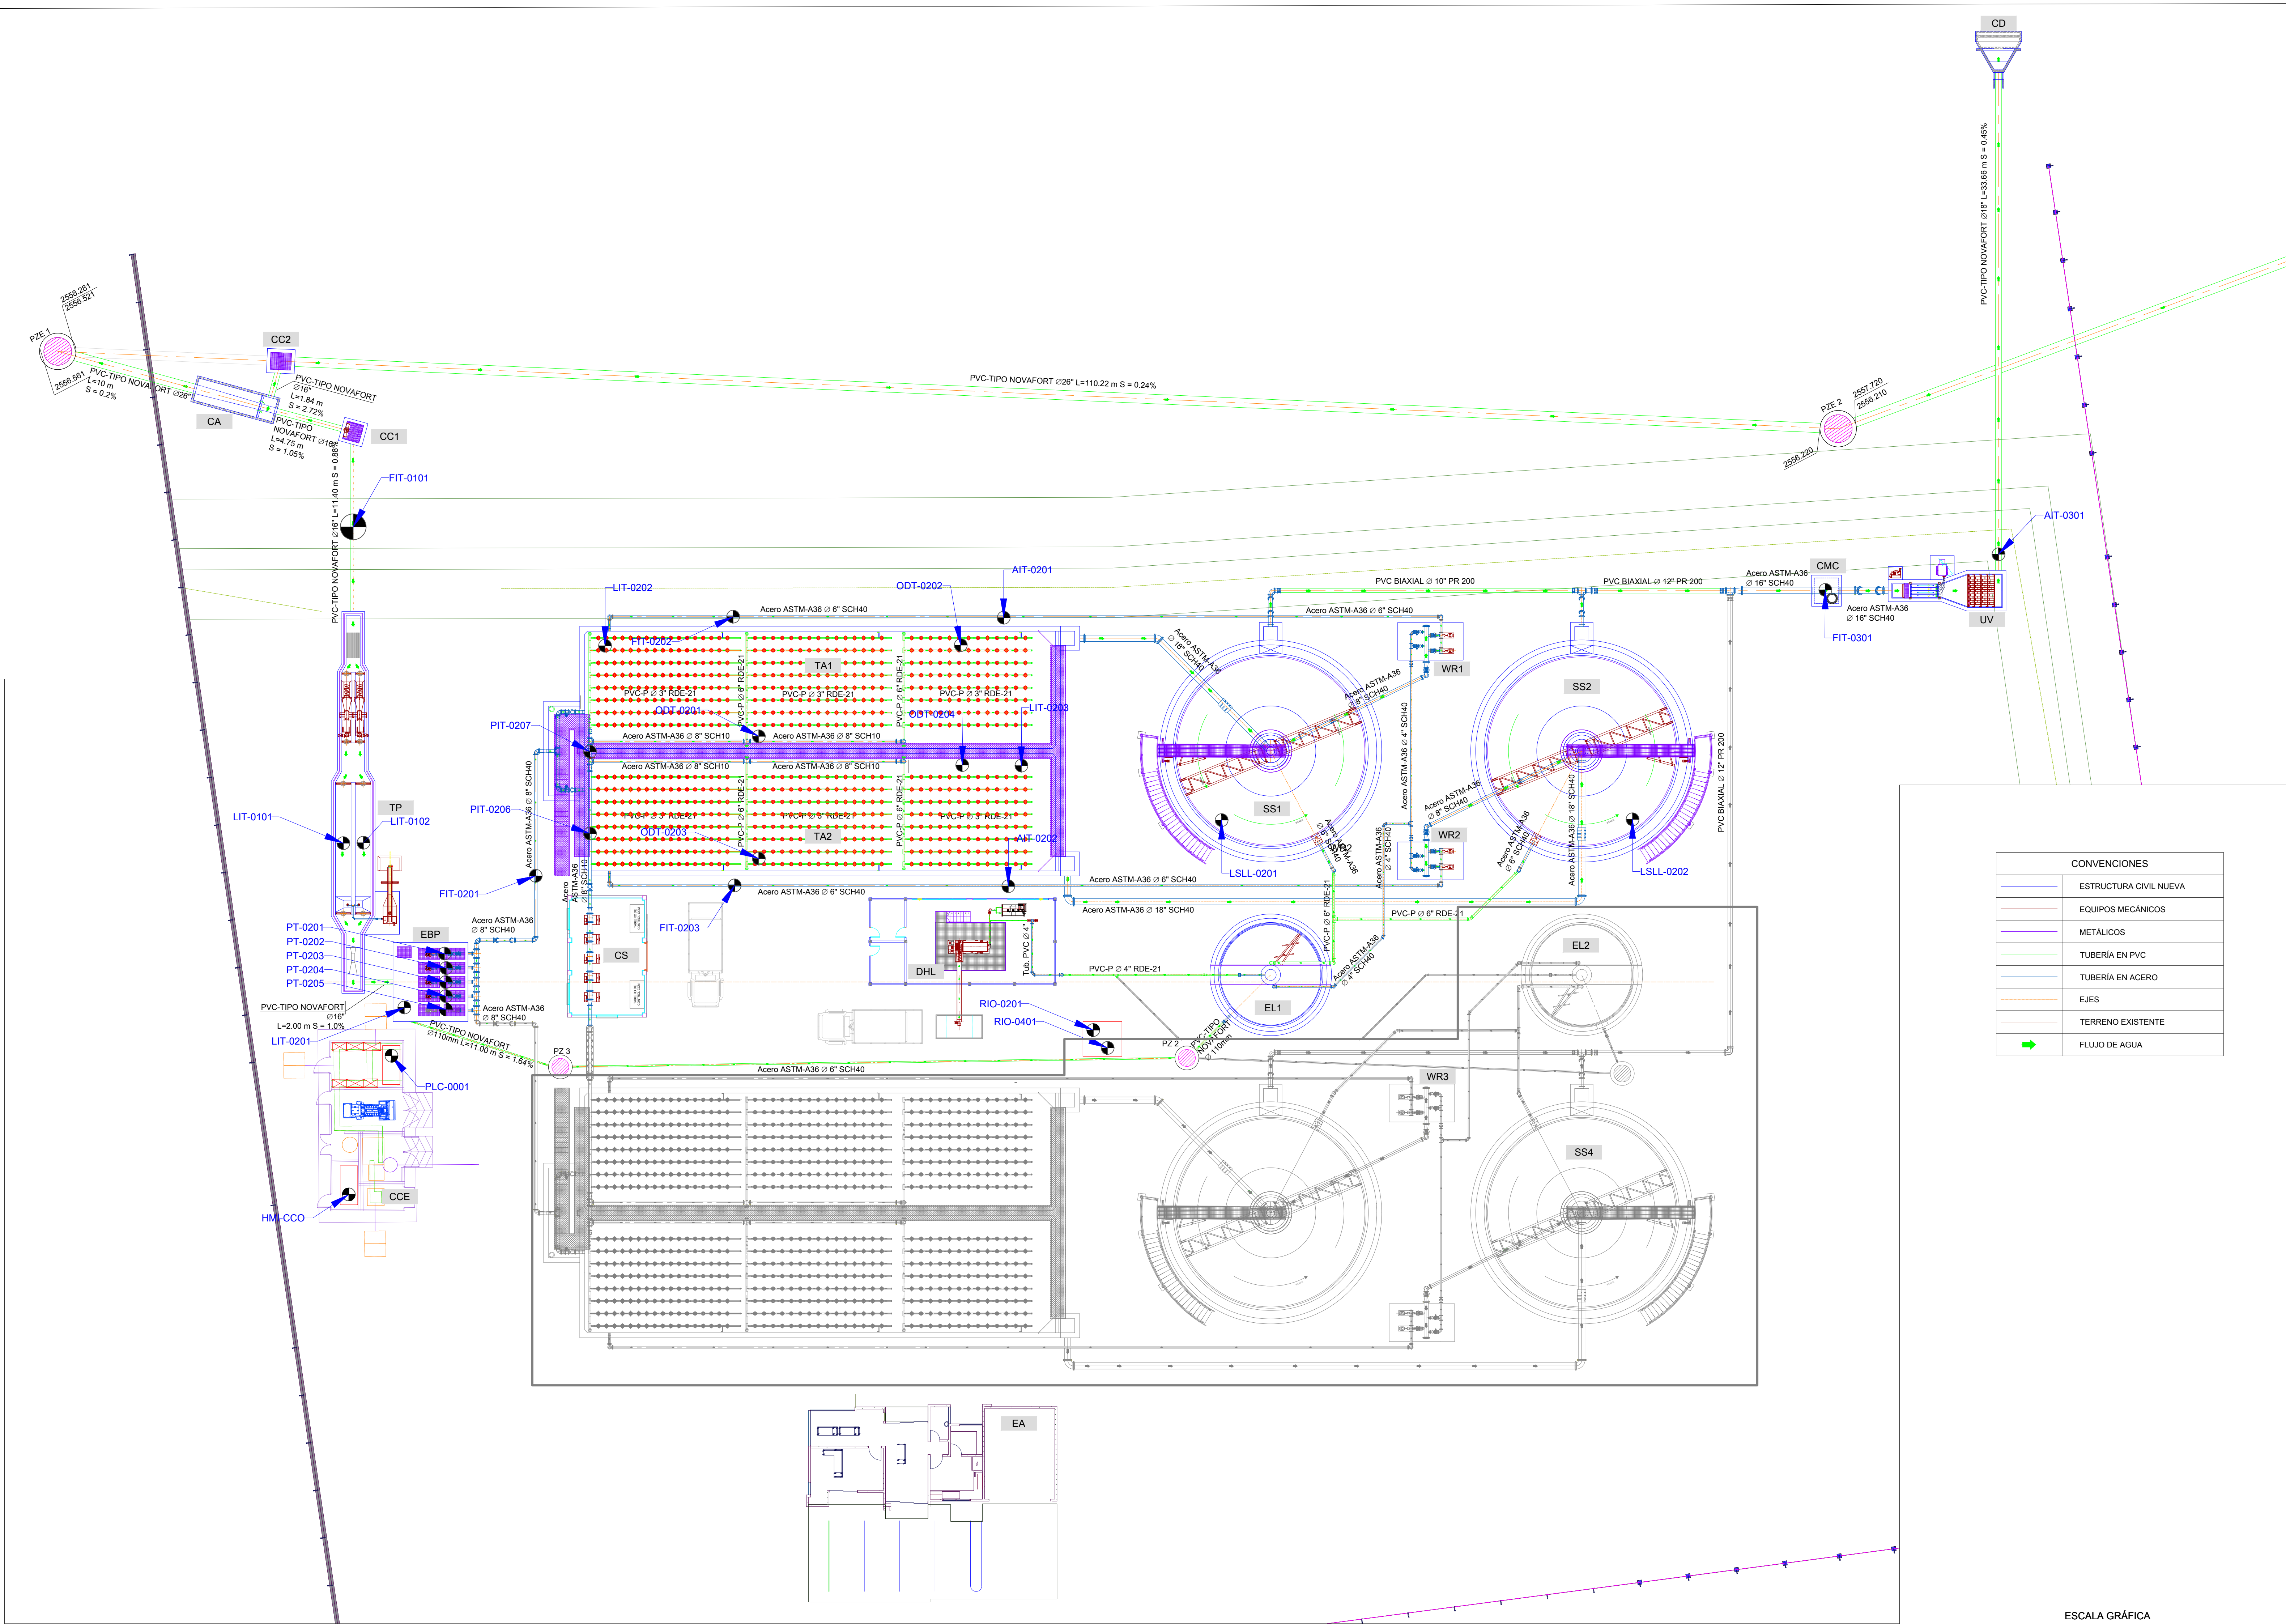

PTAR CARTAGENITA  
PLANIMETRICO DE CONTROL  
(LOCALIZACIÓN DE EQUIPOS)

ESC. 1:200

ESCALA GRÁFICA  
0 4 8 12 16 20 m  
ESCALA 1:200

CONSULTOR:

VIACON SAS



Director: ALBERTO POLO

Especialista: JOSE GUEVARA

Materiales: 2620231186CND

Firma:

Materiales: 206-76743CN

Firma:

INTERVENTORIA:

FRANKLIN PAOLO FLECHAS  
LÍDER DE INTERVENTORIA

M.P. 25202101398

OBSERVACIONES O MODIFICACIONES	
OBSERVACION	
FECHA	No

LOCALIZACION	

PROYECTO:	AJUSTE Y COMPLEMENTAION A ESTUDIOS Y DISEÑOS DE LA PLANTA DE TRATAMIENTO DE AGUAS RESIDUALES II SECTOR CARTAGENITA DE FACATATIVA	FECHA:	PLANO N°:
		ESCALA: 1:200	3 DE 11
CONTENIDO:	PLANIMETRICO DE CONTROL (LOCALIZACIÓN DE EQUIPOS)	ARCHIVO:	
		CAR-DIS-INS-03.dwg	
		CODIGO: CAR-DIS-INS-03.dwg	