

CONSORCIO APROING

OBJETO:
CONSTRUCCION Y AMPLIACION DE LA PLANTA DE TRATAMIENTO DE AGUA POTABLE Y TANQUE DE ALMACENAMIENTO DEL SISTEMA DE ACUEDUCTO EN EL MUNICIPIO DE ARAUQUITA, DEPARTAMENTO DE ARAUCA

CONTIENE:
TANQUE DE CONTACTO CORTES: A-A', B-B', C-C', D-D'
CORTES - REFUERZO DESPIECE DE VIGAS
DETALLE PARA PASES EN MURO
DETALLES TAPAS SUPERIORES Y ESCALERA GATO

ESCALA: INDICADAS

INTERVENTORIA:
ING. Esp. JOSE RAFAEL CAGERES RUBIO
M/T/ PROP: 54202100997 NIS

RIENTO COGOLLO PONCE
MATERICOLA
MATERICOLA

ING. RICARDO COGOLLO PONCE
R/L/ CONSORCIO ARAUQUITA-16





Vo Bo: ANDRÉS GILBERTO PEREZ PARRA
R/L/ CONSORCIO APROING

Vo Bo: RICARDO COGOLLO PONCE
MATERICOLA
MATERICOLA

SUPERVISOR FINDETER

FECHA: FEBRERO DE 2017

PLANCHA No. 15/15

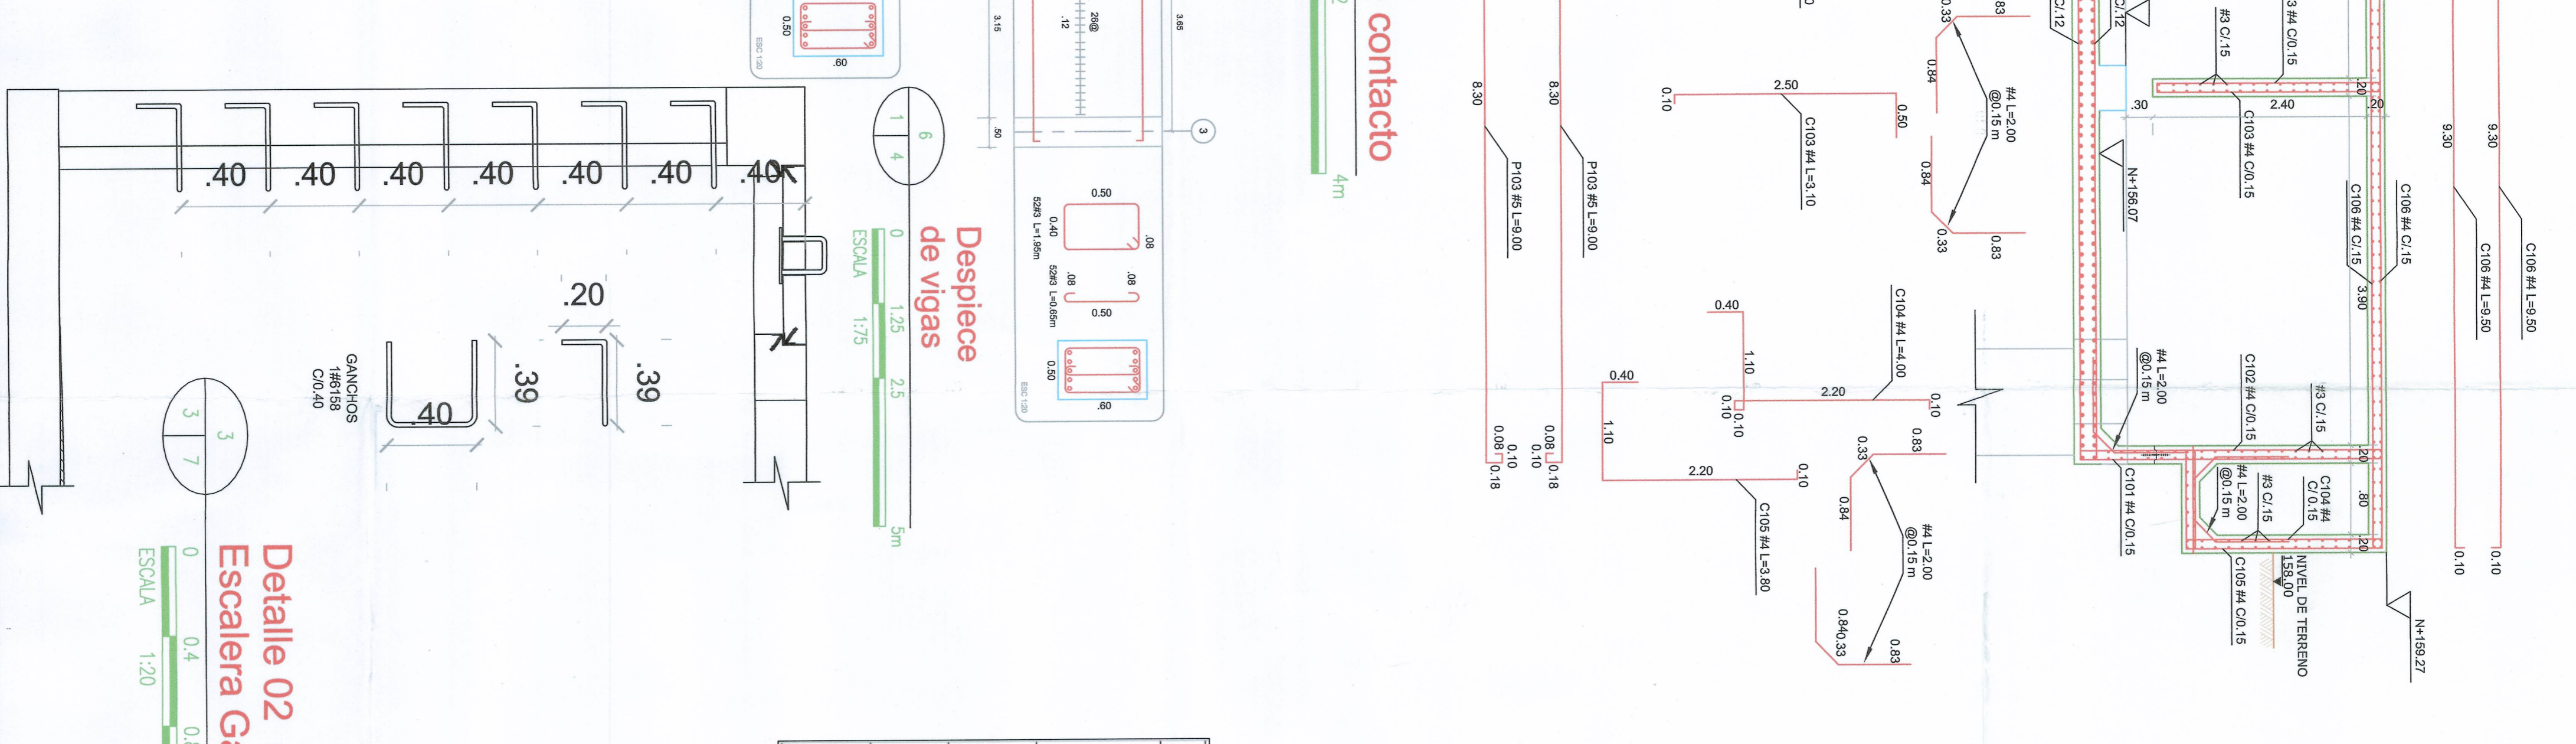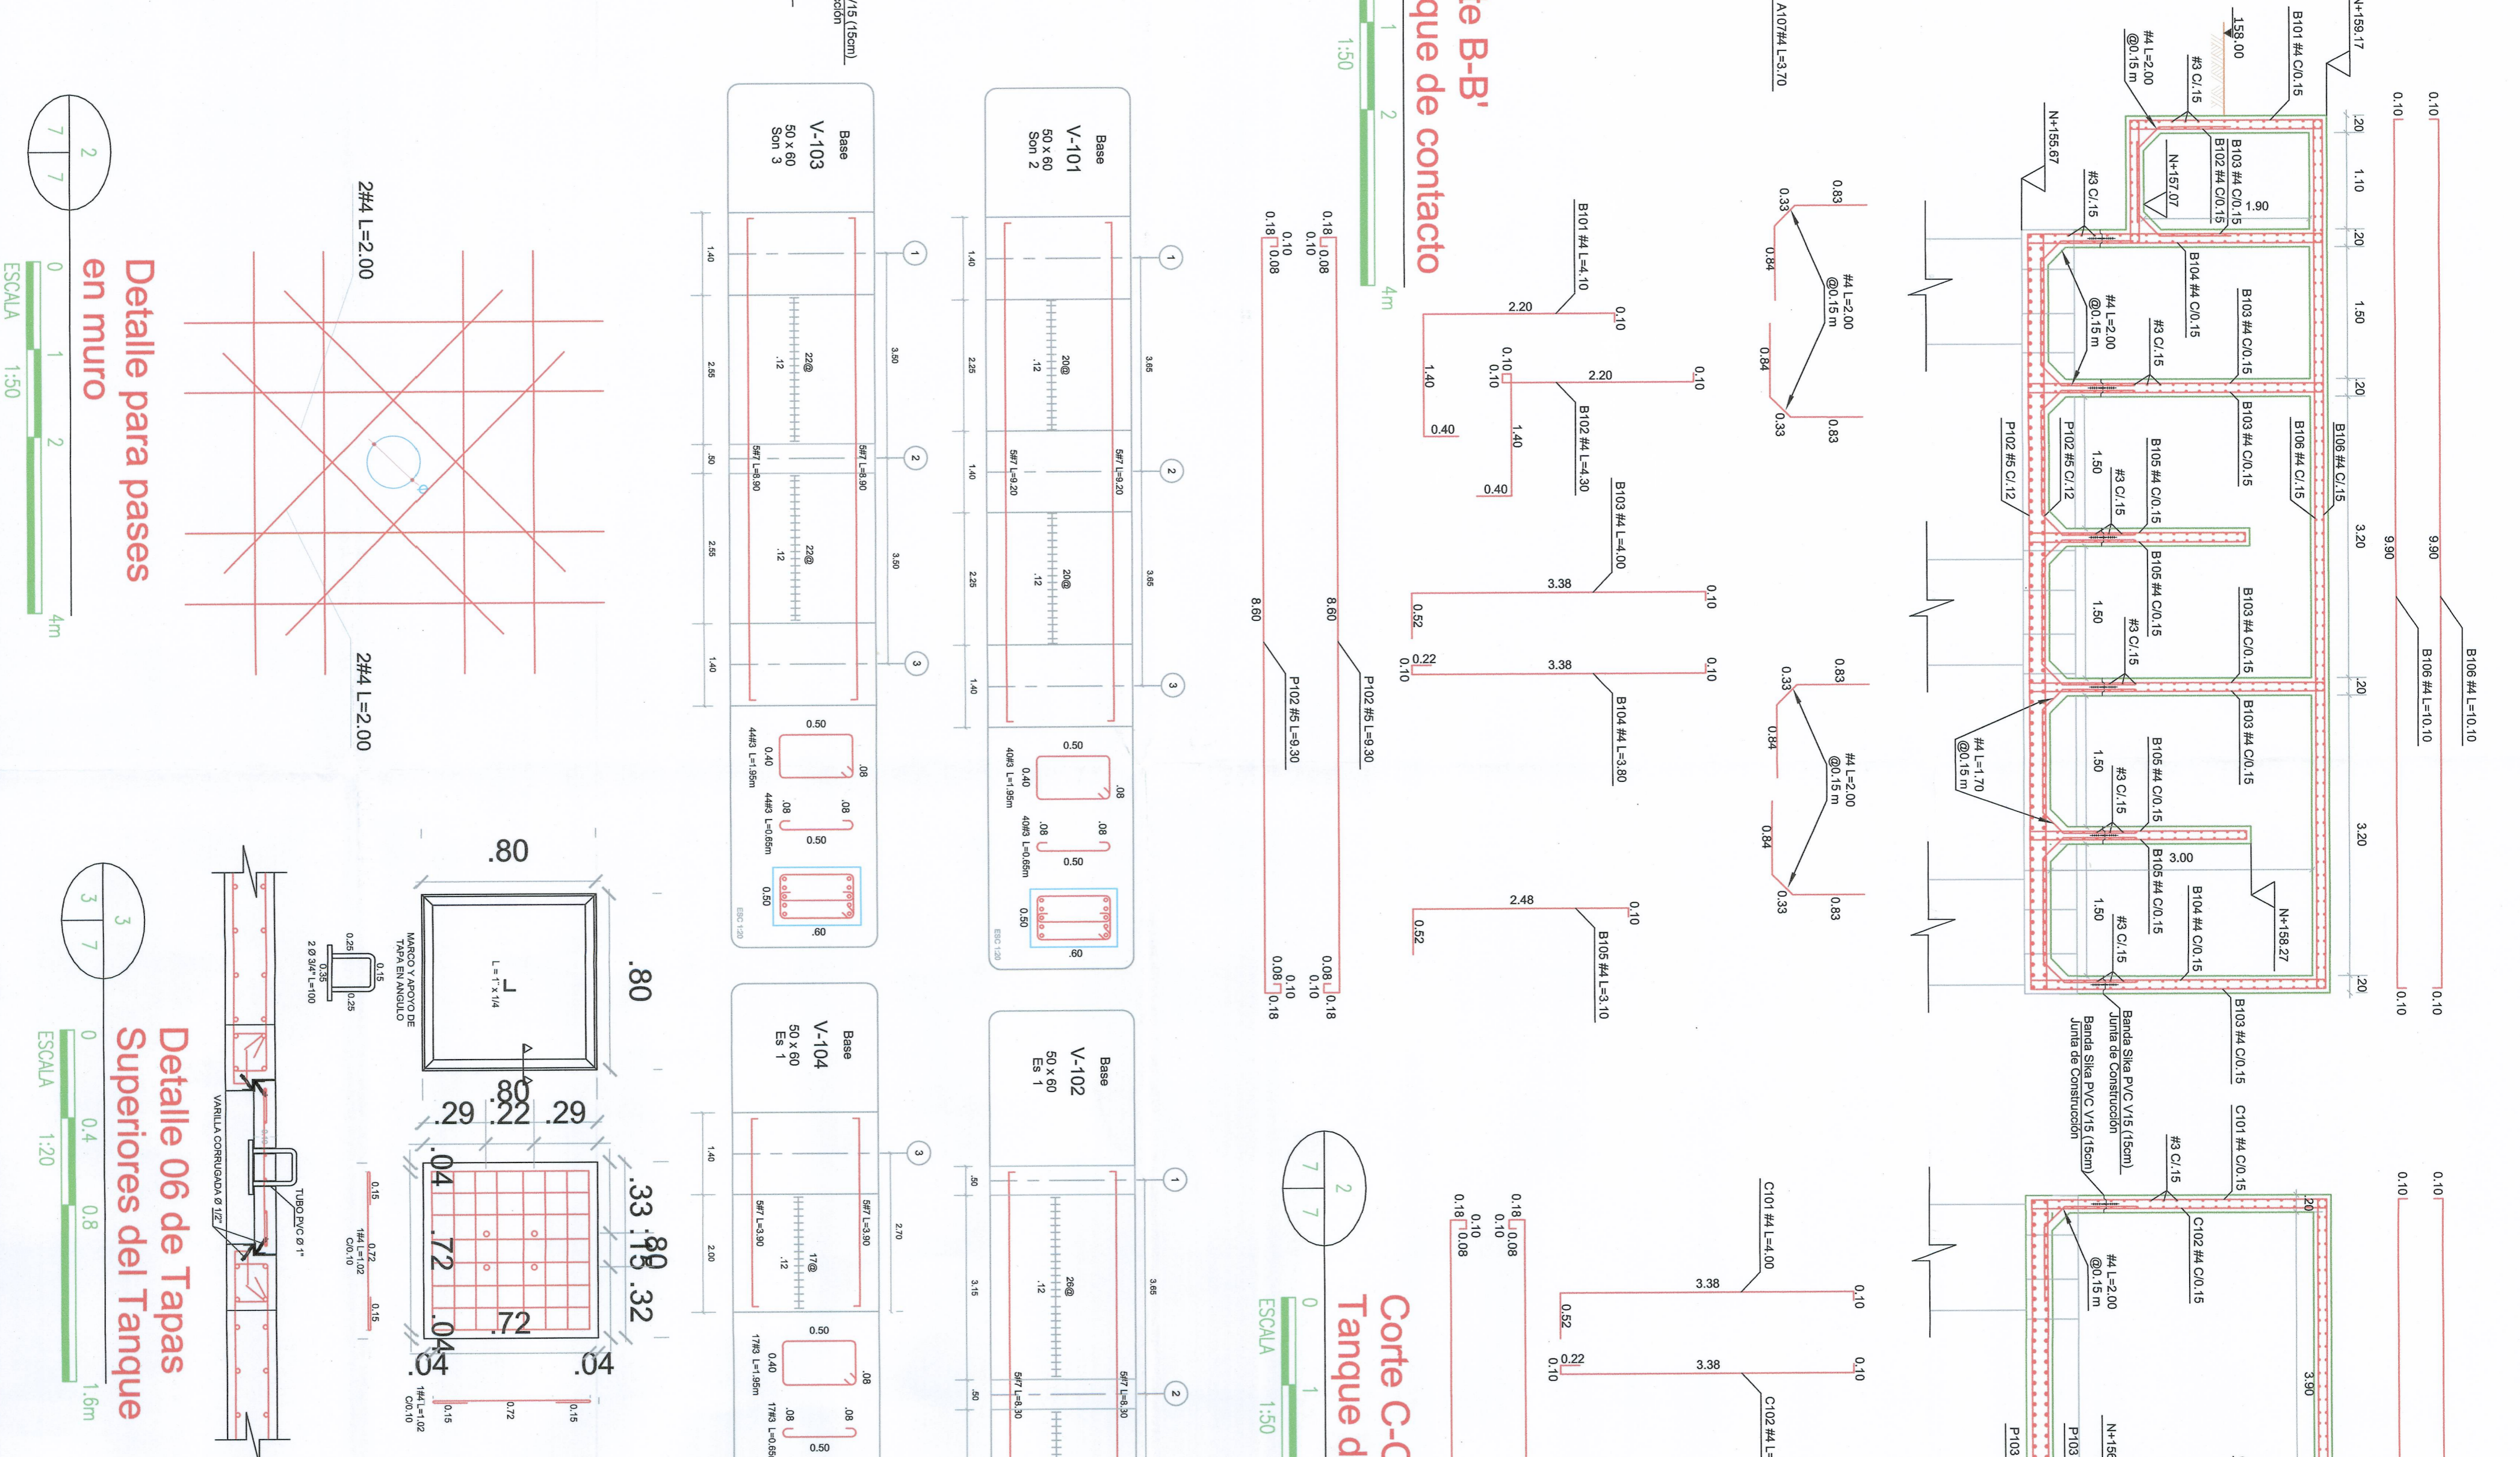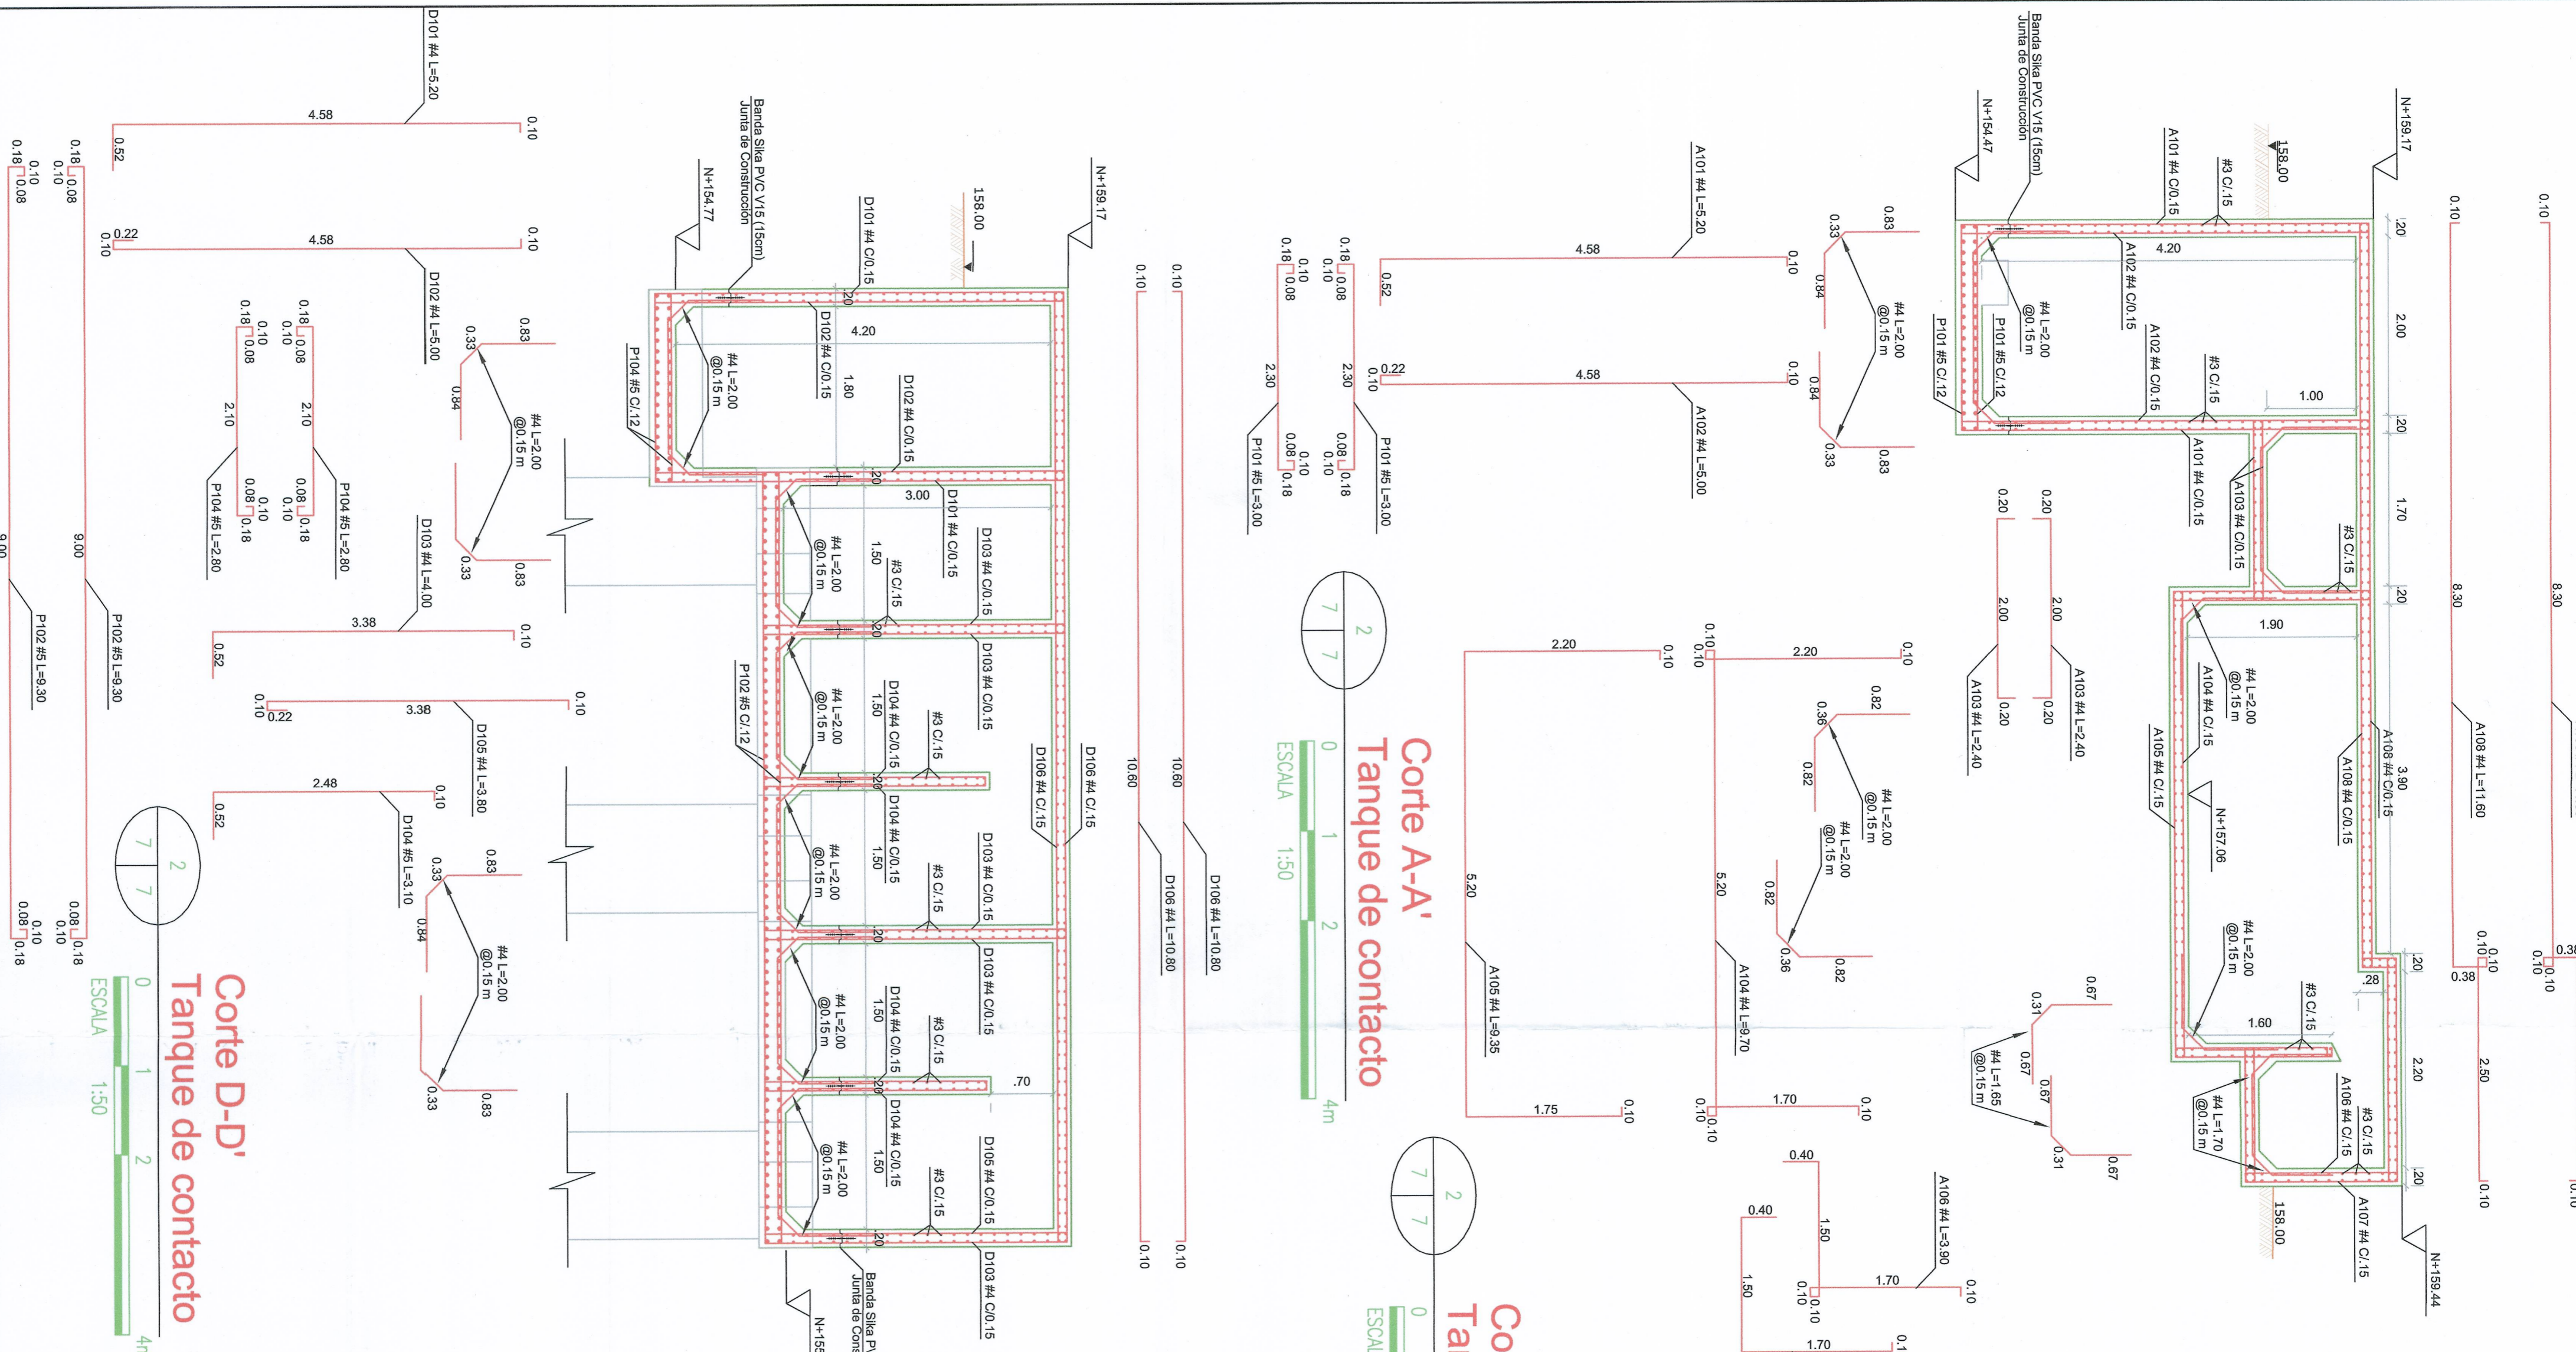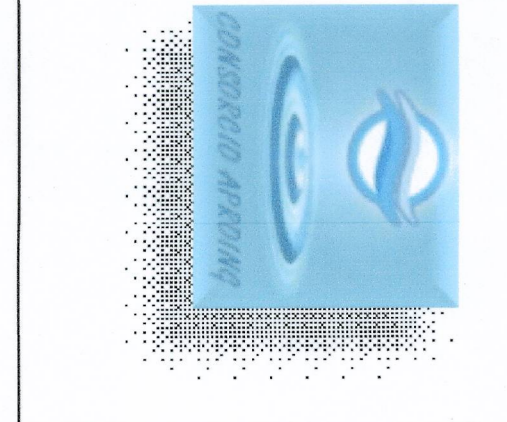

DIAGONAL	TIPO	DIAMETRO	LONGITUD (m)
#5 L-3.00m	P101	#5	3
#5 L-9.30m	P102	#5	9.3
#5 L-2.80m	P104	#5	2.8

DIAGONAL	TIPO	DIAMETRO	LONGITUD (m)
#5 L-3.00m	P101	#5	3
#5 L-9.30m	P102	#5	9.3
#5 L-2.80m	P104	#5	2.8

DIAGONAL	TIPO	DIAMETRO	LONGITUD (m)
#5 L-3.00m	P101	#5	3
#5 L-9.30m	P102	#5	9.3
#5 L-2.80m	P104	#5	2.8

CONVENCIONES

- VOLOS
- MACROS TAPADE
- DETALLE NUMERO
- NUMERO DE PASES
- PLANO NUMERO