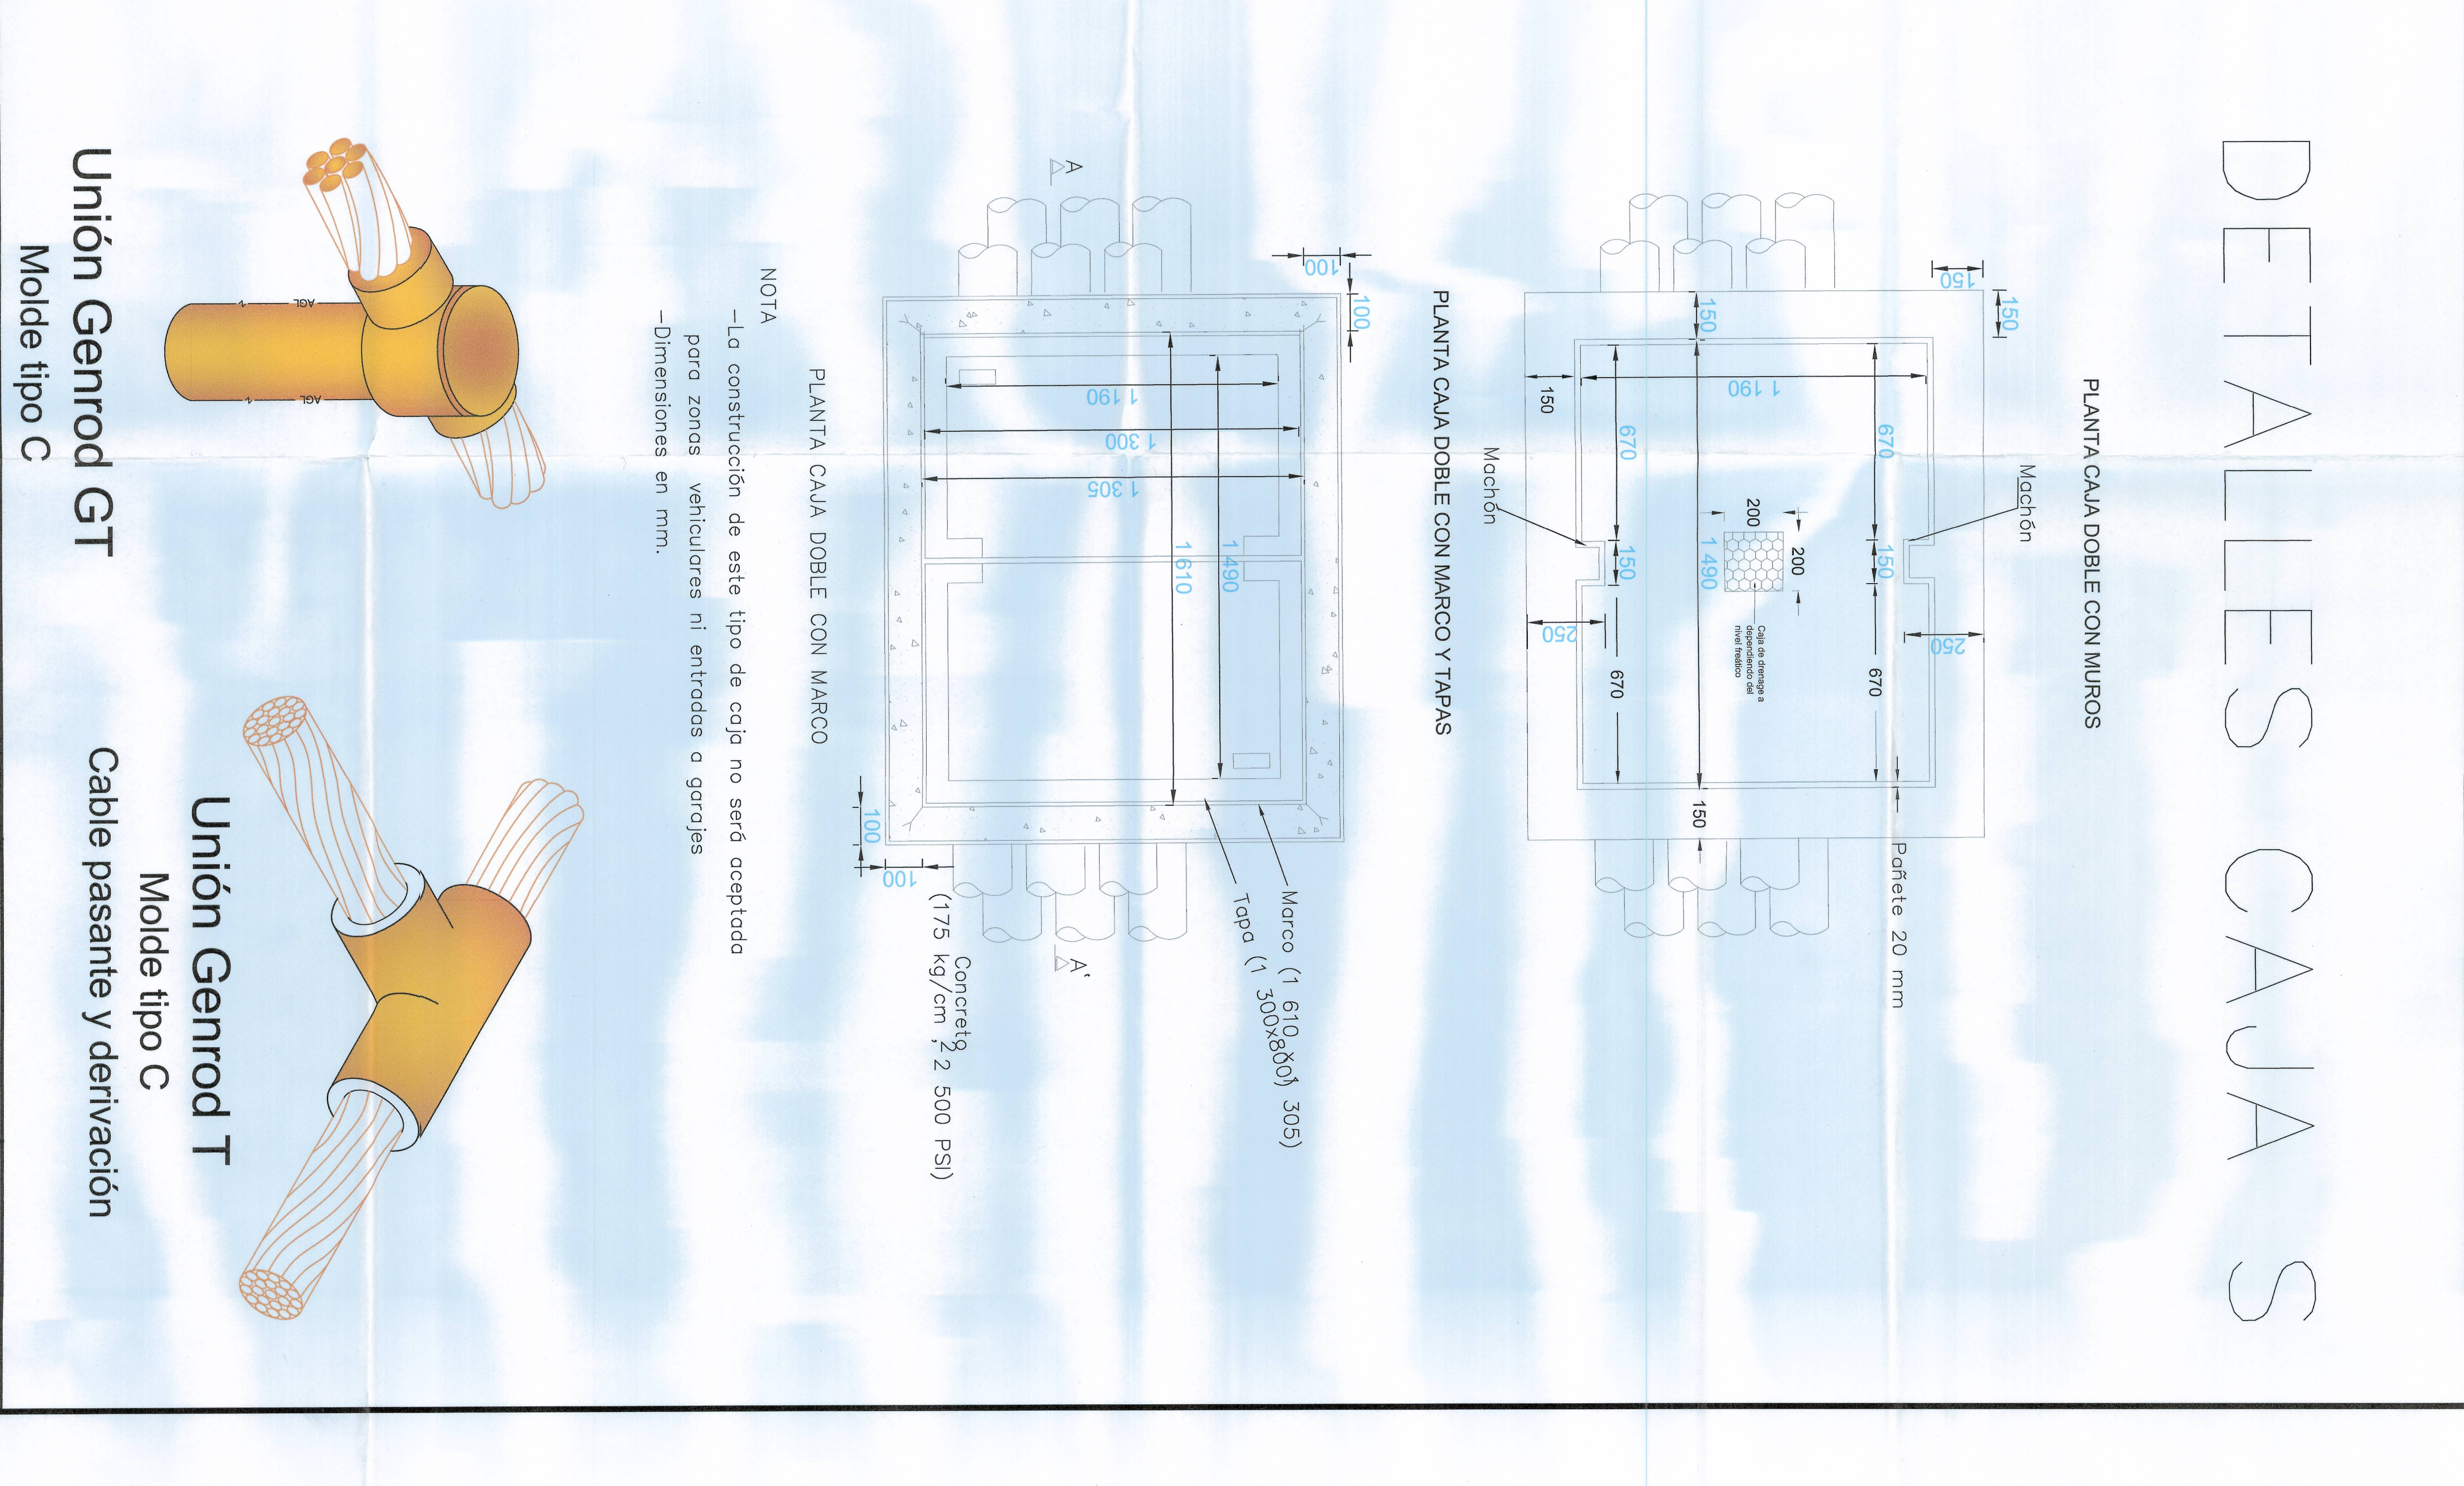
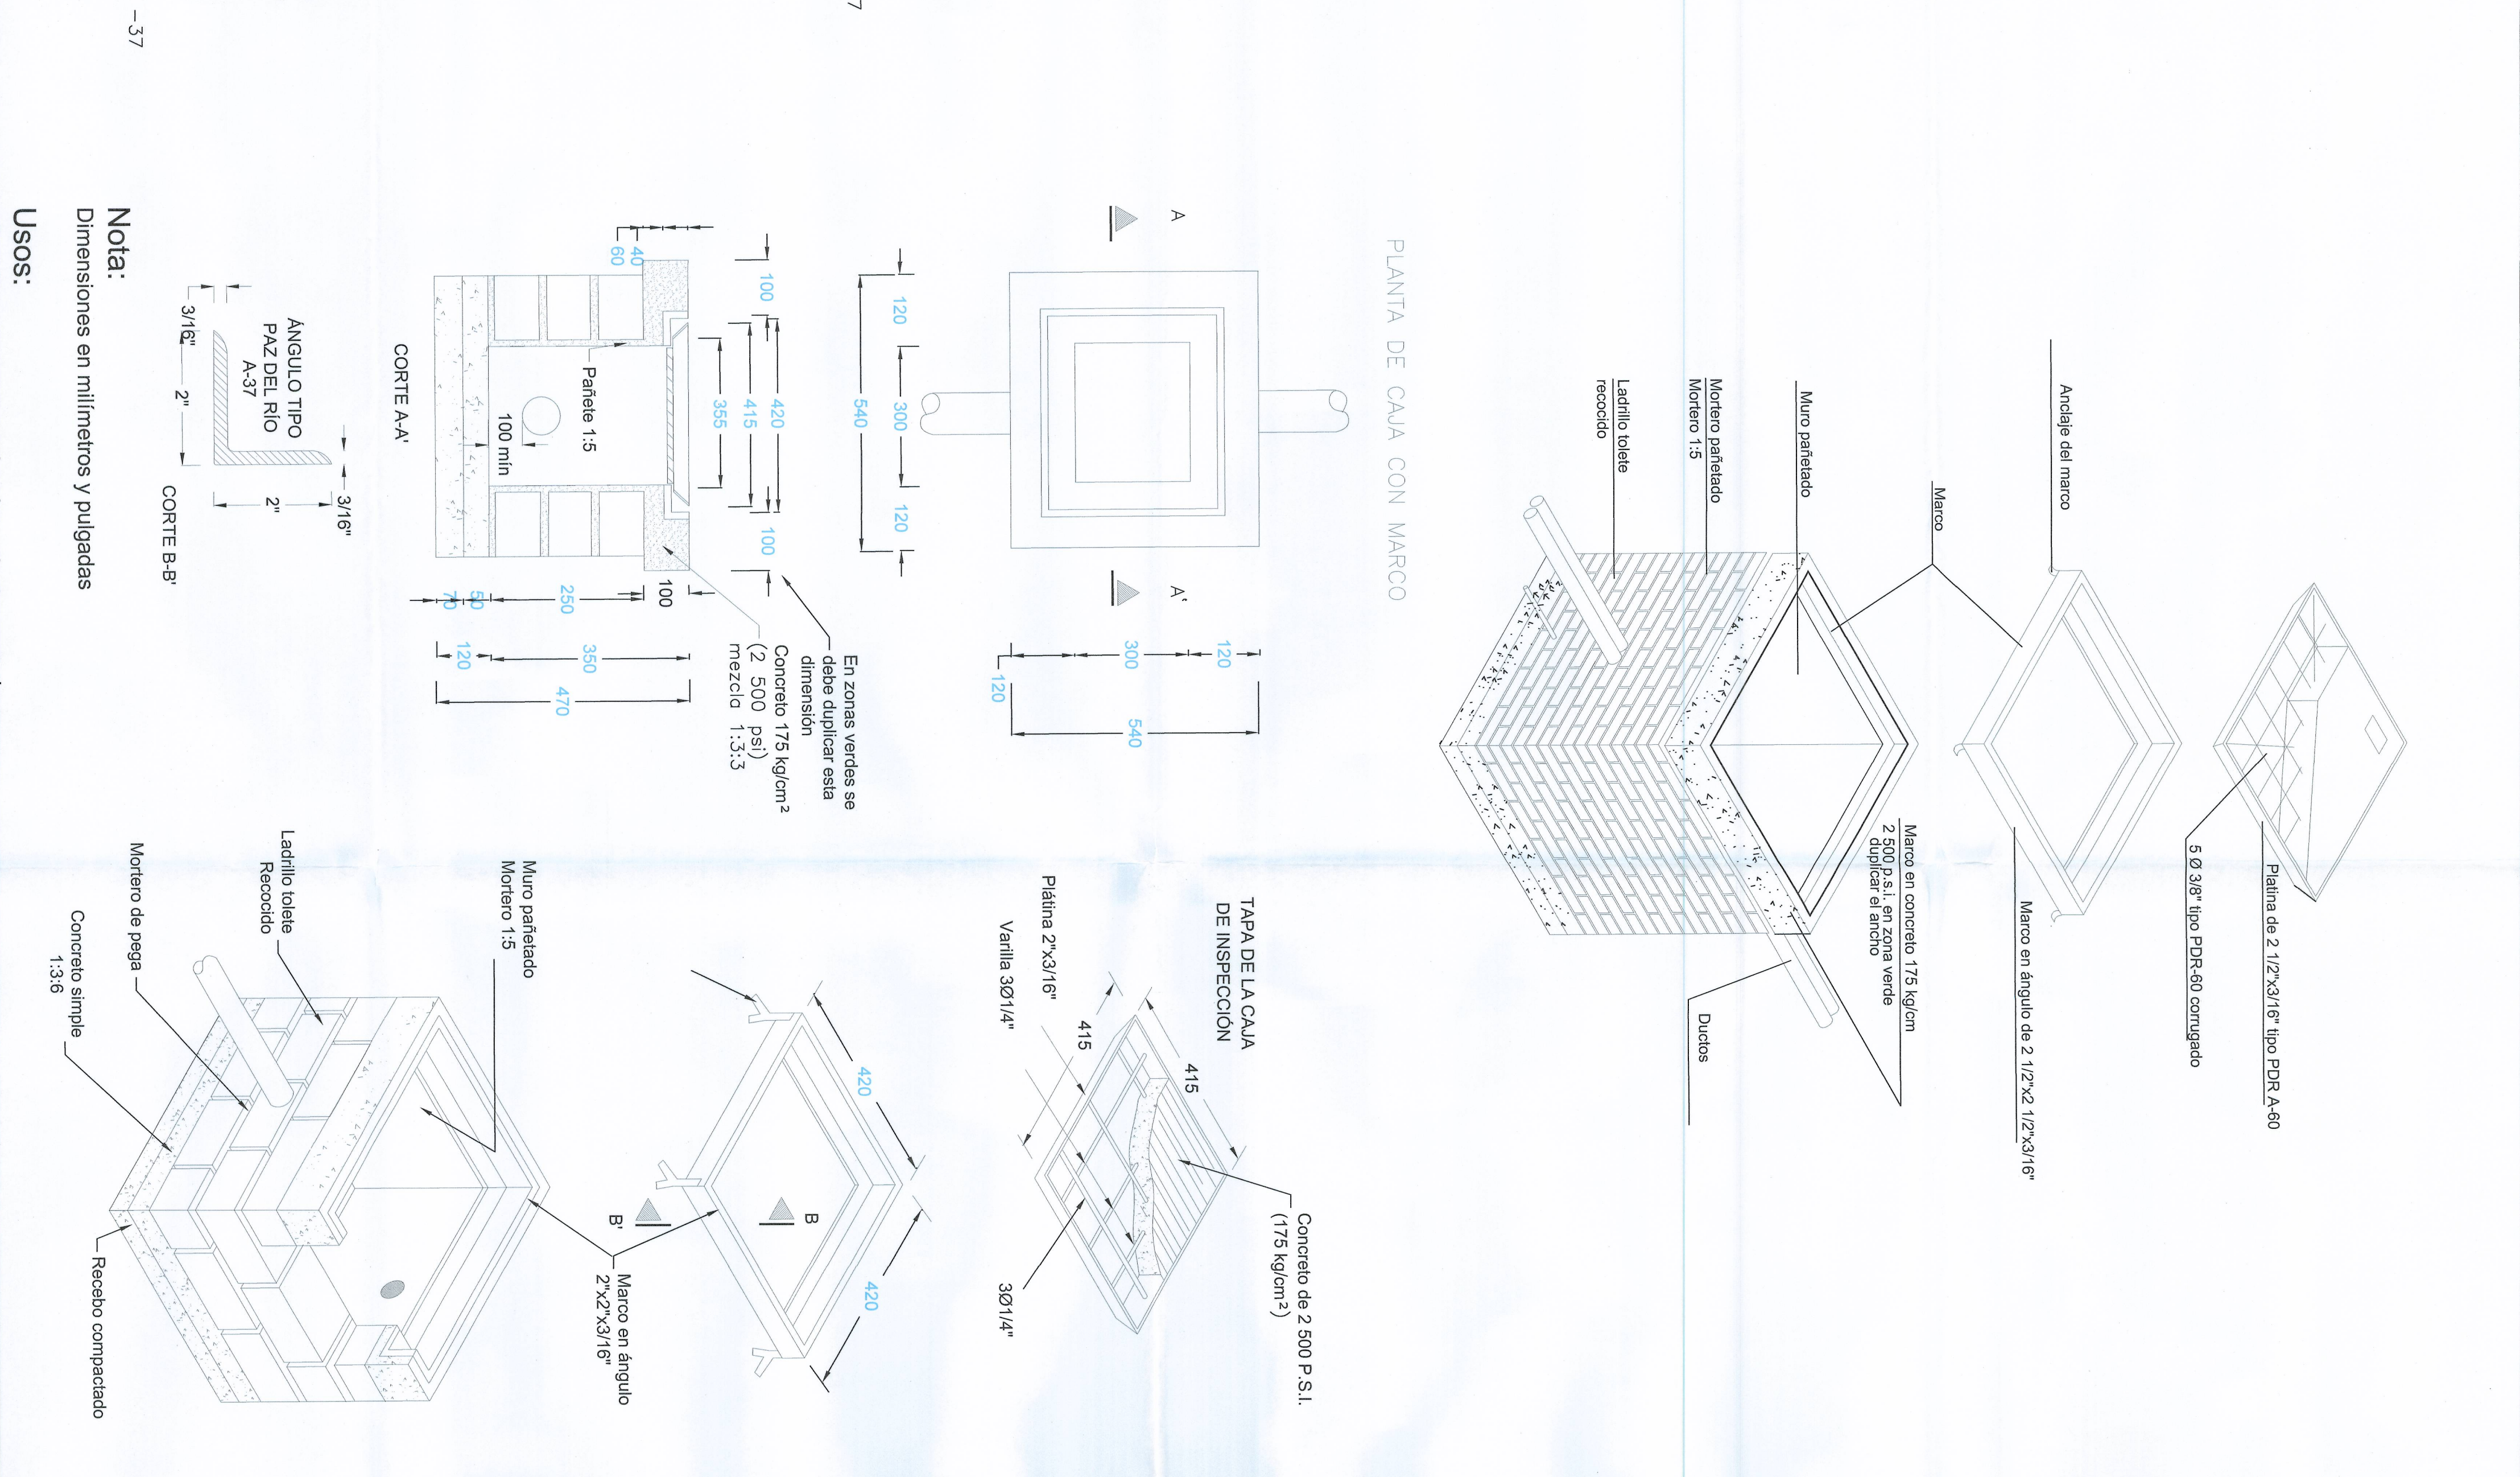
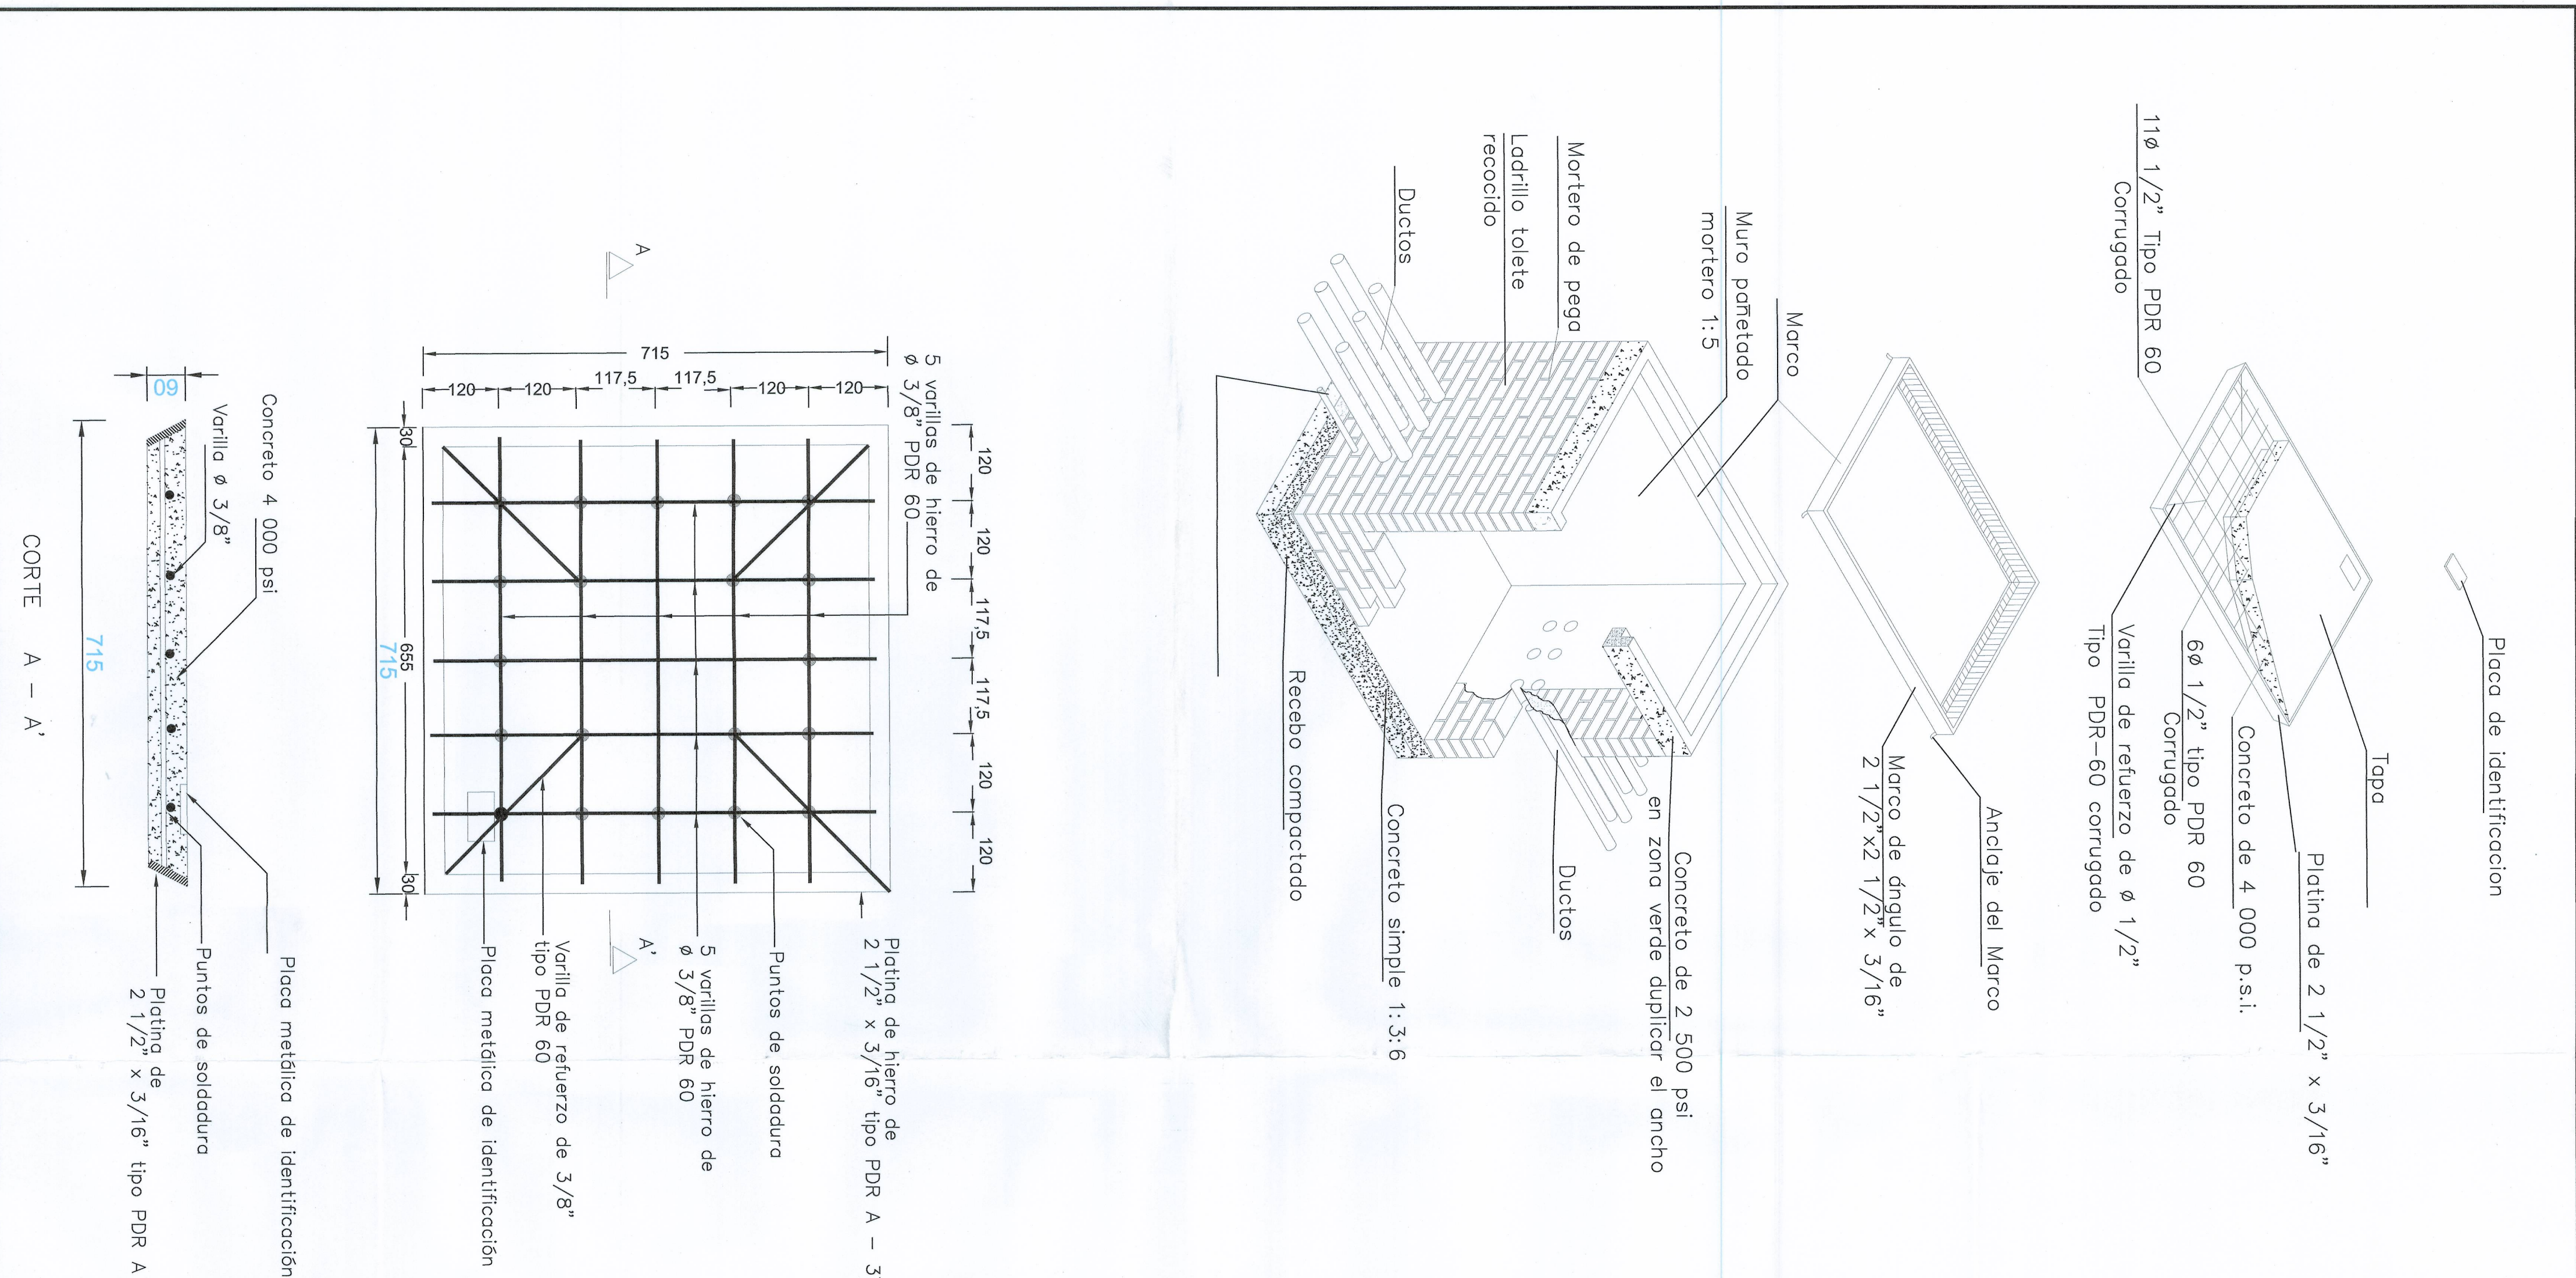

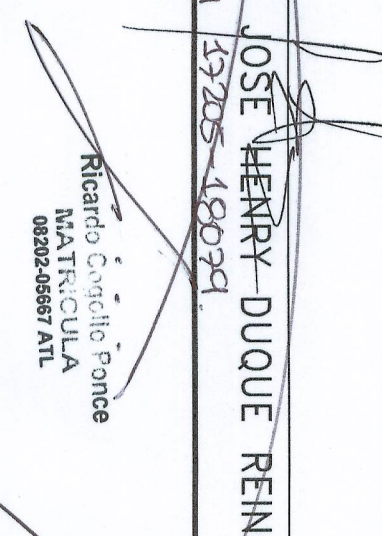


DETALLES CAJAS



		CONSORCIO APROING	CONTENIDO: DETALLES CONSTRUCTIVOS CAJAS DE PASO Y REDES SUBTERRANEAS NIVEL I Y II	DISEÑO: ING. ELECTRICISTA JOSE HENRY DUQUE REINOSA MODIFICADO: 35208-150924  Ricardo Cogollo Ponce, Representante A.L.	VO BO: ING. GILBERTO PEREZ PARRA Representante del Consorcio APROING	PLANCHILLA No. 6/13
OBJETO: "CONSTRUCCION Y AMPLIACION DE LA PLANTA DE TRATAMIENTO DE AGUA POTABLE Y TANQUE DE ALMACENAMIENTO DEL SISTEMA DE ACUEDUCTO EN EL MUNICIPIO DE ARAUCA, DEPARTAMENTO DE ARAUCA"		ESCALA: 1_200	INTERVENTORIA: ING. RICARDO COGOLLO PONCE R/L CONSORCIO ARAUCA-16	VO BO: SUPERVISOR FINDETER	FECHA: ENERO DE 2017	