



REPUBLICA DE COLOMBIA



DEPARTAMENTO DE SUCRE

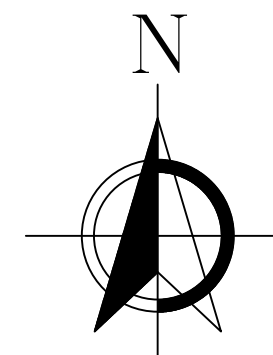

ESC 1:15'000

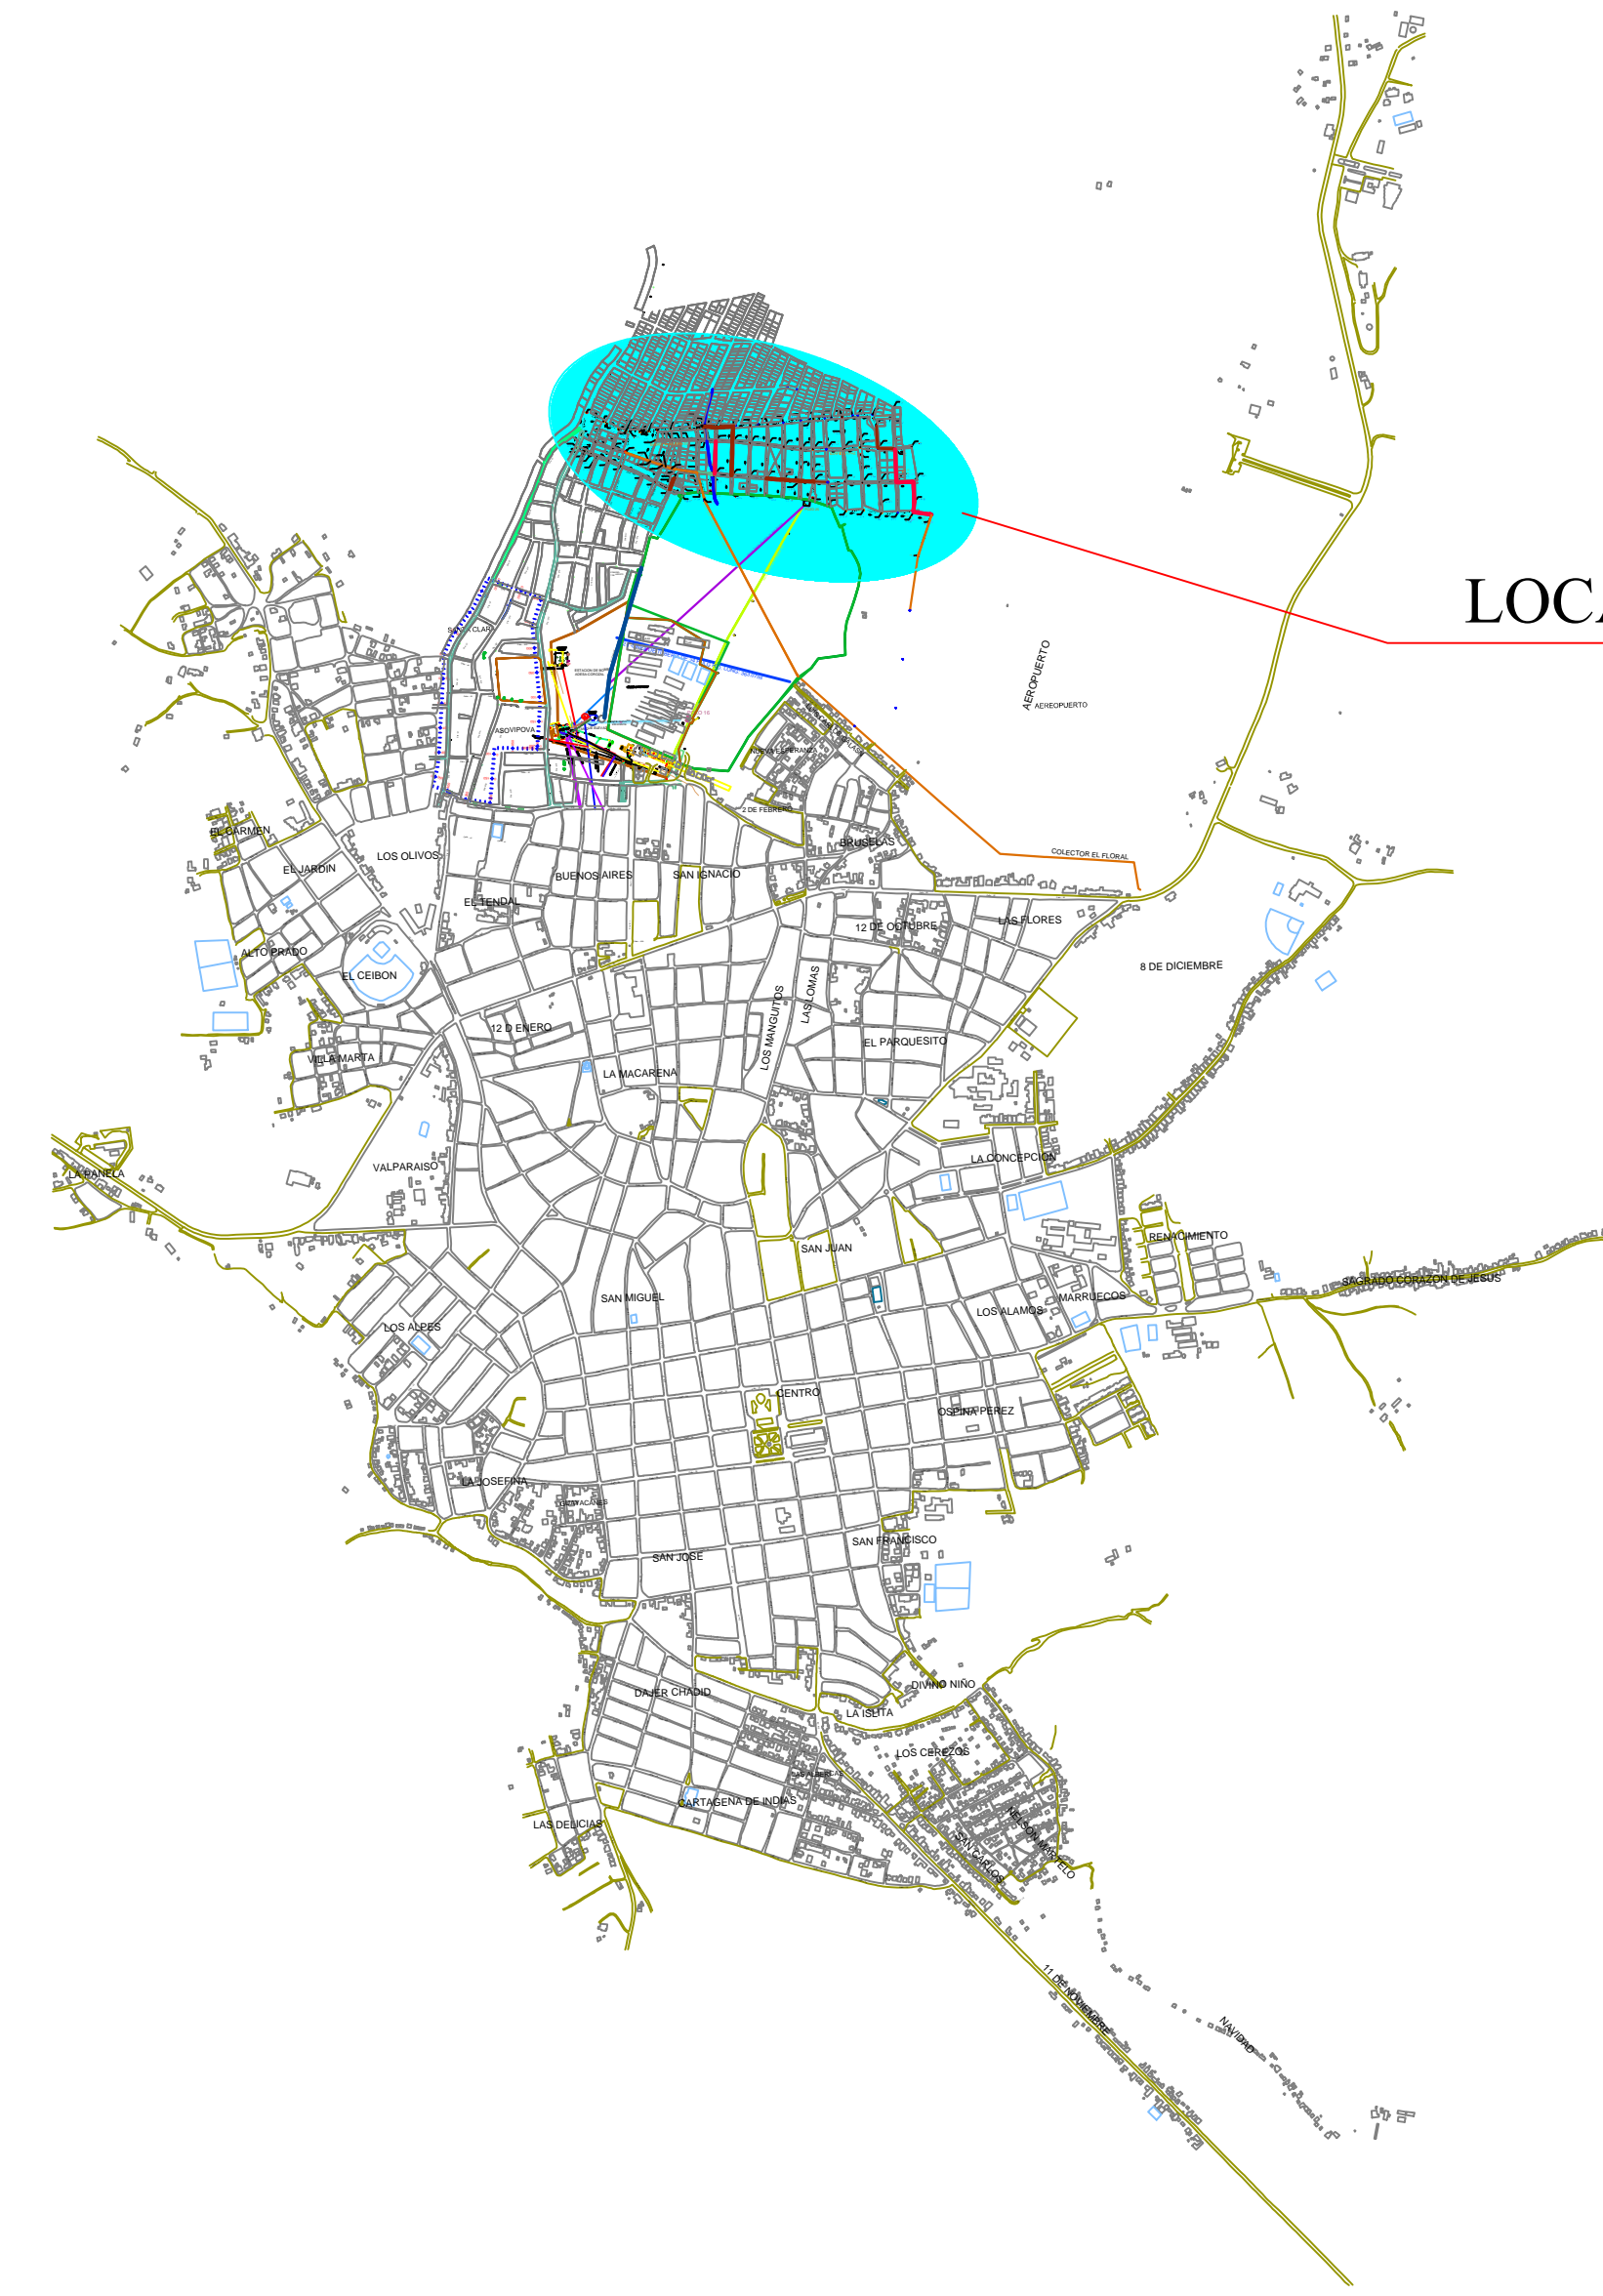

LOCALIZACIÓN DEL PROYECTO

EMPRESA:



PROYECTO:
CONSTRUCCIÓN DEL SISTEMA DE
ALCANTARILLADO SANITARIO PARA
LOS BARRIOS LA PAZ Y MONSERRATE
EN EL MUNICIPIO DE COROZAL.

CONTENIDO:
Ubicación general del Proyecto Construcción del
Sistema de Alcantarillado Sanitario para los
barrios La Paz y Monserrate en el Municipio de
Corozal.

CÓDIGO PROYECTO:
CSC-594-10-12

PLANO N°:
CSC-594-10-12_14-PL_PLANTAS REV02

ESCALA:
Las Indicadas

FECHA:
Octubre de 2014

PLANO:
1 DE 13

APROBO:
Juan P. Núñez
M.P.:
2502204437CMD
FRMA:

REVISO:
Álvoro Sábado F.
M.P.:
2220216304COR
FRMA:

DISEÑO:
Luis Contreras B.
M.P.:
22202157841COR
FRMA:

TOPOGRAFIA:
Wiliam Zamora C.

DIBUJO:
Luis Contreras B.

ARCHIVO:
CSC-594-10-12_14-PL_PLANTAS REV02.dwg

NOTAS:
-> Cualquier cambio o modificación deber ser consultada y
aprobada por el Diseñador y la Interventoría.



-> Cualquier duda consultar las especificaciones técnicas del
proyecto.

- CONVENIONES:
- ENTRADOR
 - TUBERIA ALC 16" Ø A INSTALAR
 - TUBERIA ALC 18" Ø A INSTALAR
 - TUBERIA ALC 24" Ø A INSTALAR
 - TUBERIA ALC 30" Ø A INSTALAR
 - COLECTOR EXISTENTE
 - TRANSO ALCANTARILLADO EXISTENTE
 - MANHOL EXISTENTE A DEMOLIR
 - MANHOL EXISTENTE A UTILIZAR
 - MANHOL PROYECTADO

MODIFICACIÓN:

N°	FECHA	POR	MODIFICACIÓN:
1	25/06/2012	LJTL	Archivo de creación
2	23/10/2014	LACS	Archivo de modificación
3	27/10/2014	LACS	Archivo para primera revisión
4	31/10/2014	LACS	Archivo para construcción - Rev 01
5	28/04/2015	LACS	Archivo para construcción - Rev 02
6			
7			
8			

AGUAS DE LA SABANA S.A. E.S.P. SE RESERVA LOS
DERECHOS DE AUTOR DE ESTOS DISEÑOS Y SUS PLANOS.
SE PROHIBE SU REPRODUCCIÓN TOTAL O PARCIAL SIN
AUTORIZACIÓN.
Código: FR_368 Revisión: 01

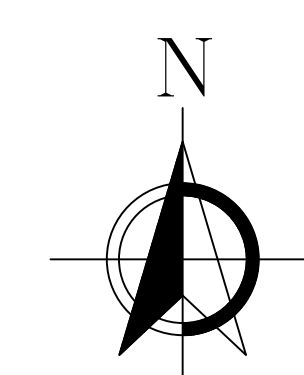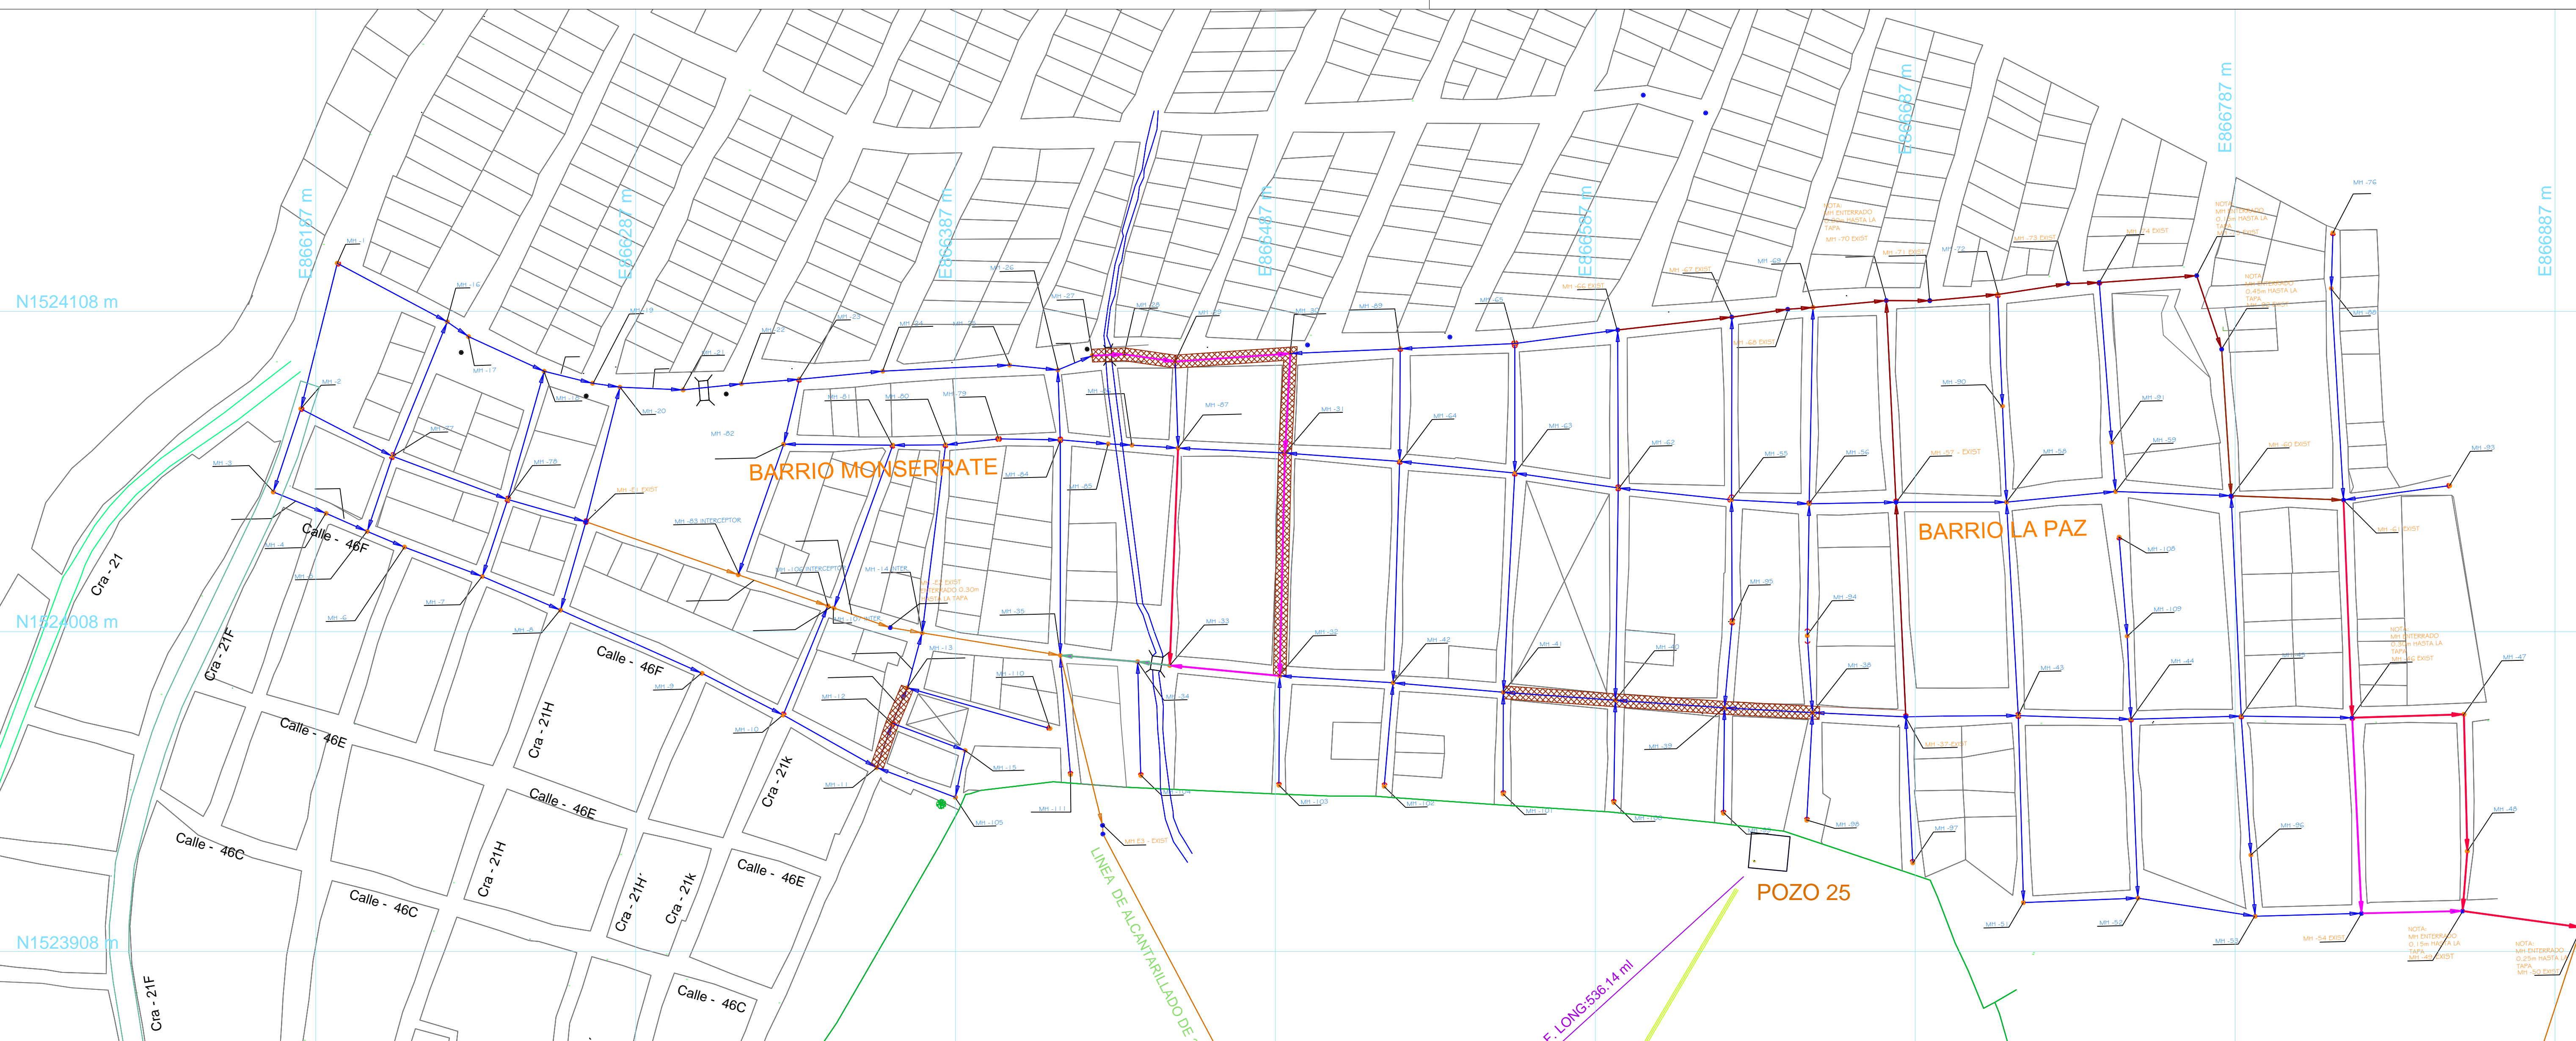

ESC 1:1'000