


N=1, 524, 500

N=1, 524, 000

N=1, 523, 500

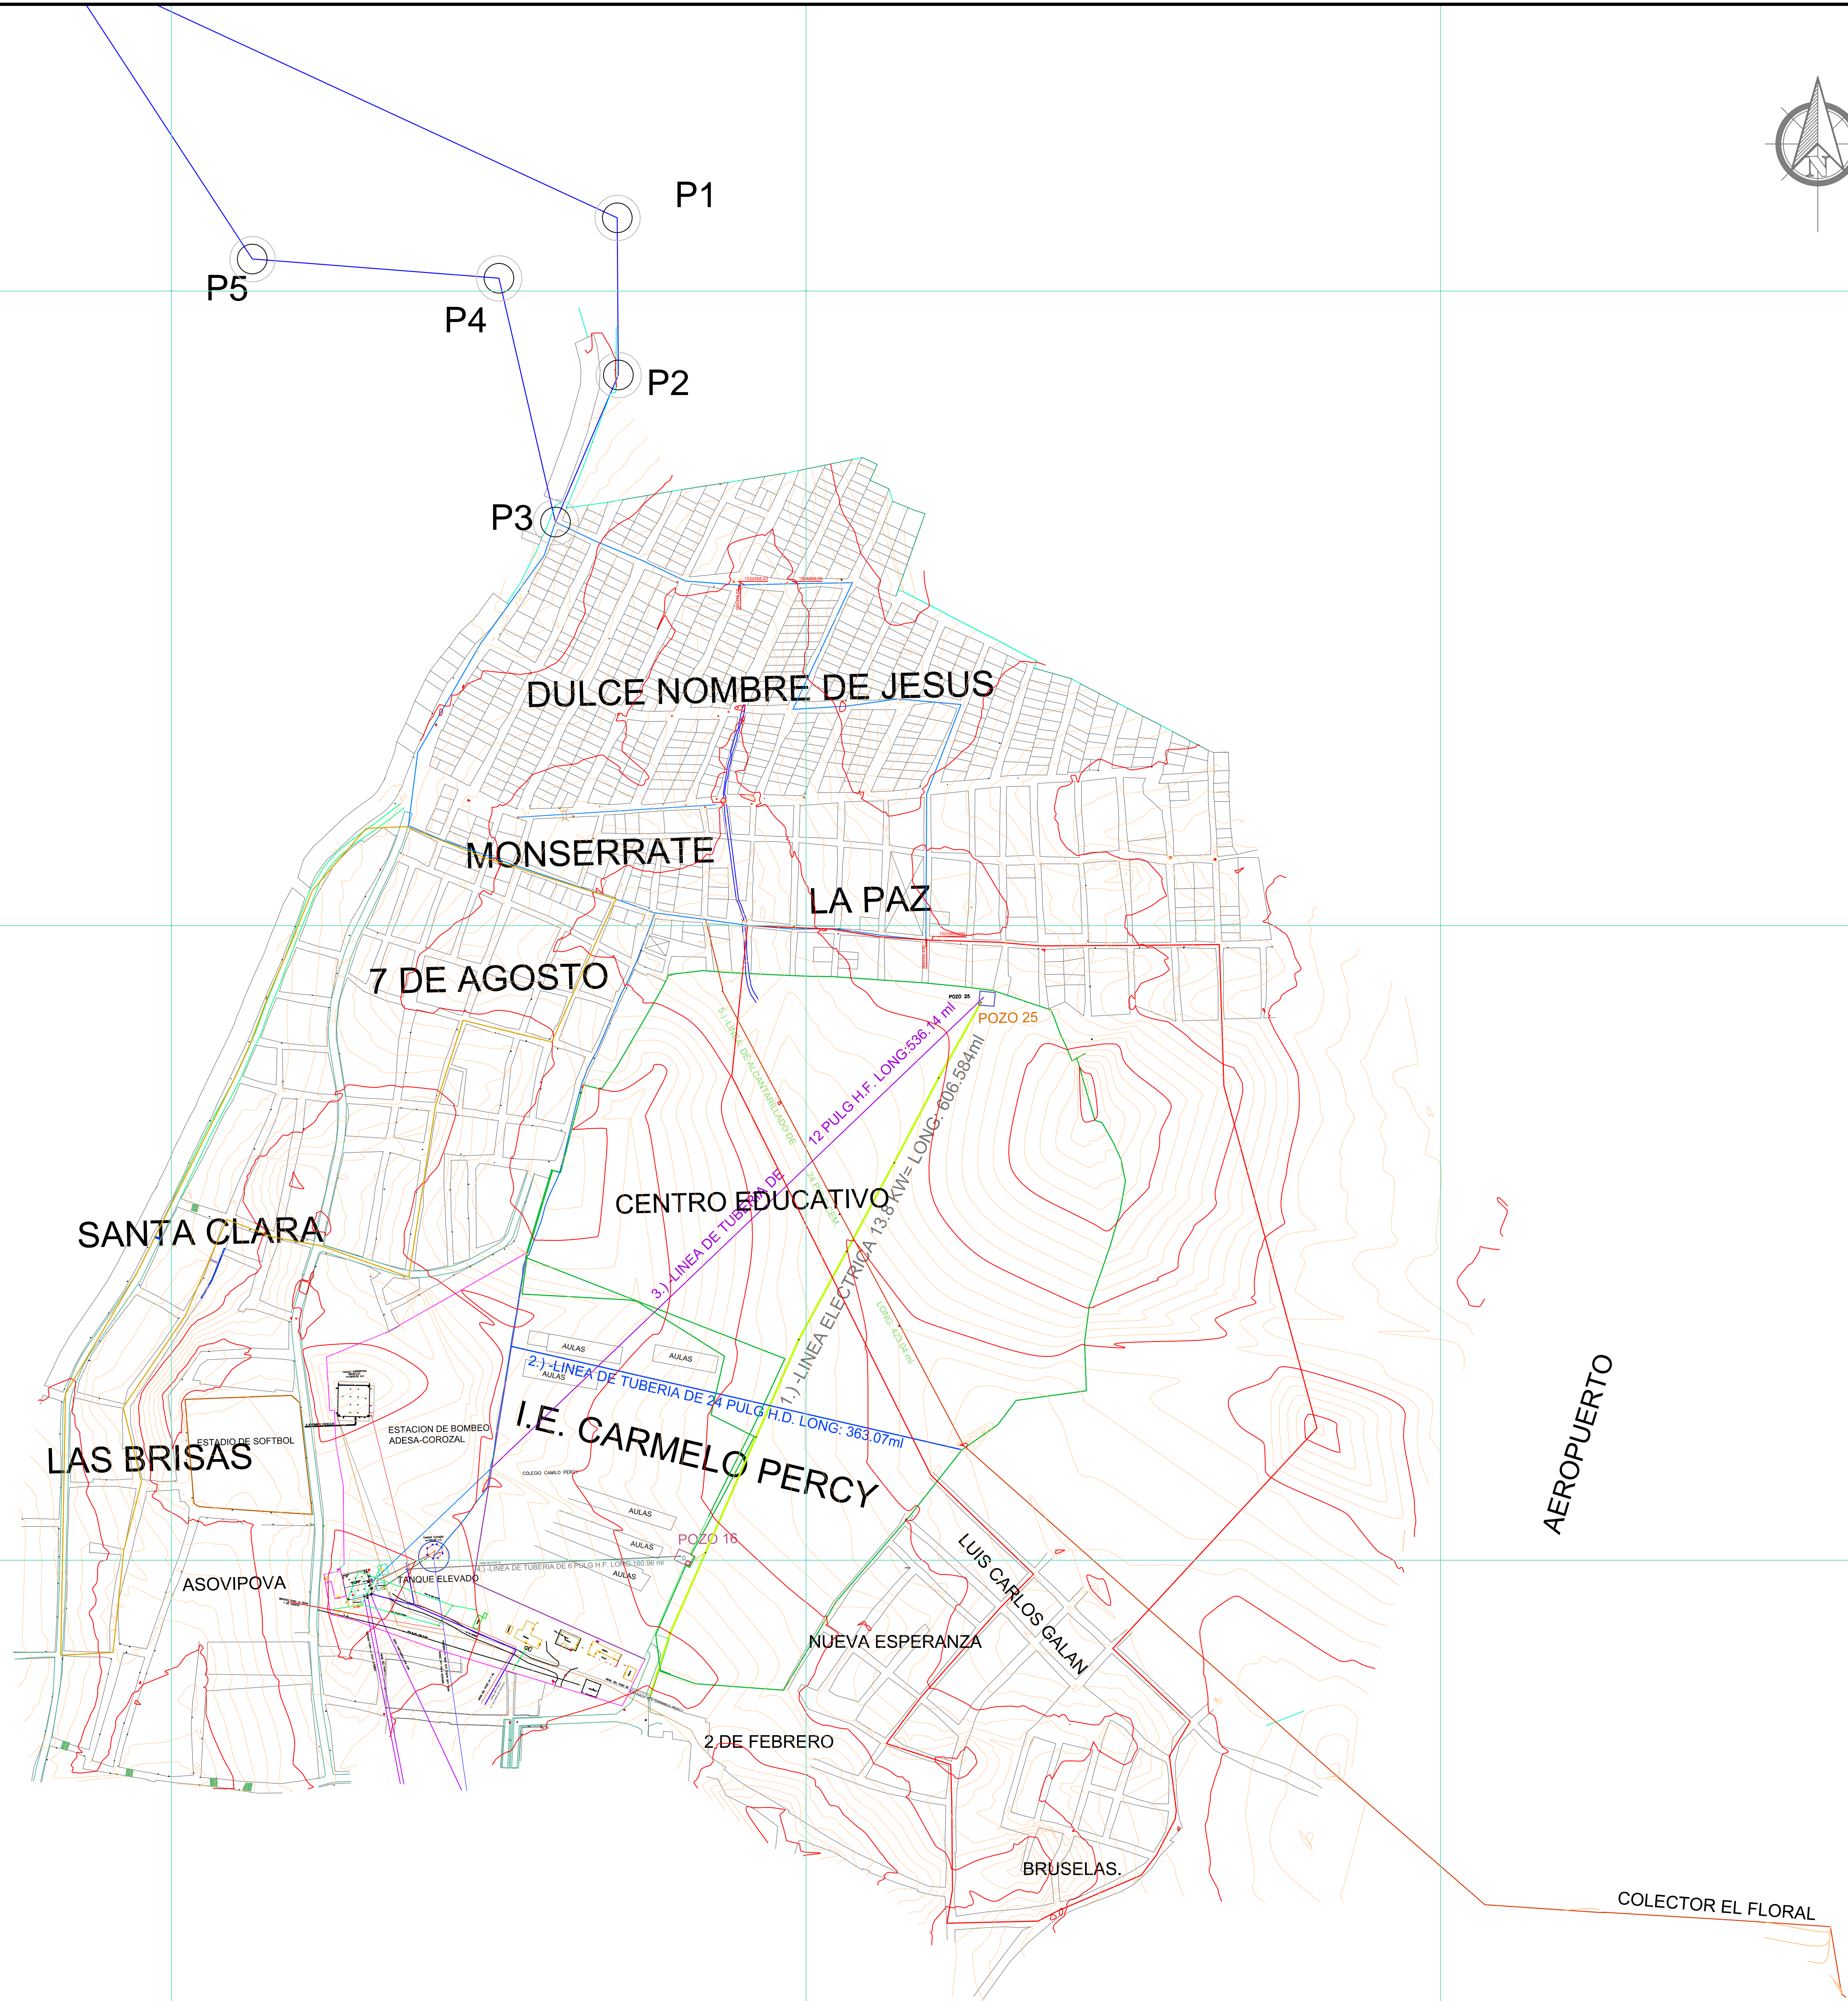

ESC: 1:12'000



PROYECTO:
**CONSTRUCCIÓN DEL SISTEMA DE
 ALCANTARILLADO SANITARIO PARA
 LOS BARRIOS LA PAZ Y MONSERRATE
 EN EL MUNICIPIO DE COROZAL.**

CONTENIDO:
 Información topográfica del Proyecto.

CODIGO PROYECTO:
 CSC-594-10-12

PLANO N°:
 CSC-594-10-12_15-PL_TOPOGRAFIA-REV02

ESCALA: 1:2500 FECHA: MARZO 2015

PLANO:
 2 DE 3

APROBADO:
 M. P.: Juan P. Nuñez
 25022043/CND
 FIRMA:

REVISADO:
 M. P.: William Zamora
 01-2022 CPNT
 FIRMA:

DISEÑO:
 M. P.: Luis Contreras B.
 220215784/ICOR
 FIRMA:

TOPOGRAFIA:
 William Zamora

DIBUJO:
 Luis Contreras B.

ARCHIVO:
 CSC-594-10-12_15-TOPOGRAFIA-REV 02.dwg

NOTAS:
 > Cualquier cambio o modificación deber ser consultada y aprobada por el Diseñador y/o la Interventoría.
 > Respetar ante todo la cota clave de las tuberías.
 > Cualquier duda consultar las especificaciones técnicas del proyecto.

MODIFICACIÓN:			
N°	FECHA	POR	MODIFICACIÓN:
1	18/02/2015	YH2C	Archivo de creación
2	20/02/2015	YH2C	Archivo de primera revisión
3	12/03/2015	YH2C	Archivo para construcción - Rev 01
4	28/04/2015	YH2C	Archivo para construcción - Rev 02
5			
6			
7			
8			

AGUAS DE LA SABANA S.A. E.S.P. SE RESERVA LOS DERECHOS DE AUTOR DE ESTOS DISEÑOS Y SUS PLANOS.
 SE PROHÍBE SU REPRODUCCIÓN TOTAL O PARCIAL SIN AUTORIZACIÓN.
 Código: FR-368 Revisión: 61