

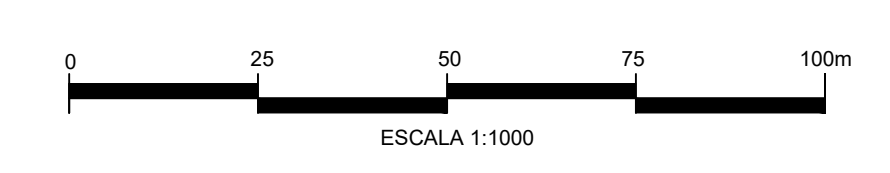


CODIGO	MATERIAL	TUBERIA	VALVULA		HIDRANTE		ACCESORIOS	INDICADOR
			TIPO	CANTIDAD	TIPO	CANTIDAD		

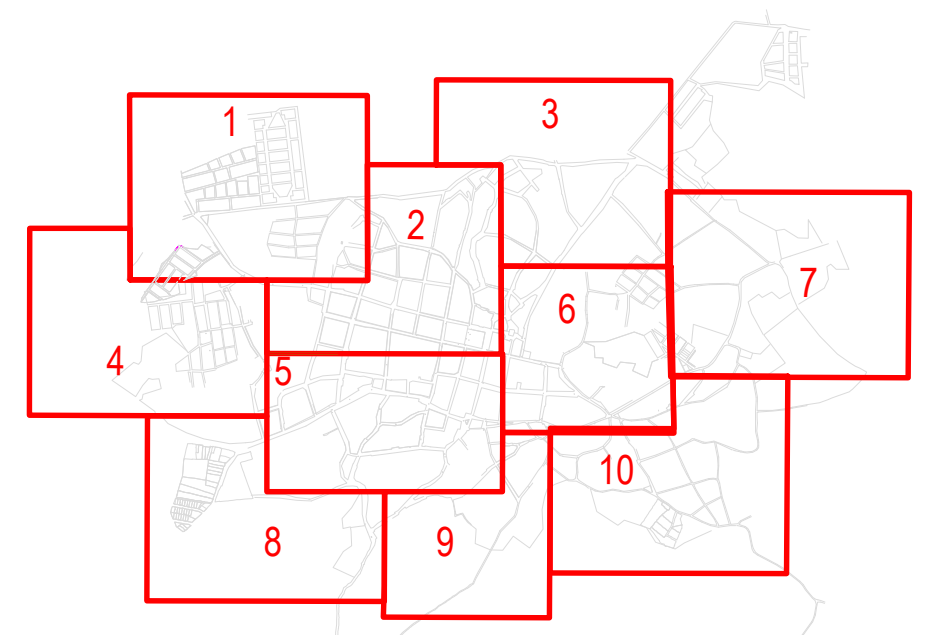

NOTAS:

- EL LEVANTAMIENTO TOPOGRAFICO CORRESPONDE A LOS ELABORADOS POR EL CONSULTOR Y ES UN ANEXO QUE HACE PARTE DEL INFORME DE DISEÑO FINAL.
- EL PMAA ESTA DISEÑADO PARA UN PERIODO DE 25 AÑOS, Y EL AÑO FINAL DEL PERIODO ES EL 2044.
- LAS DIMENSIONES ESTÁN DADAS EN METROS, EXCEPCIÓN DONDE SE INDIQUE OTRA UNIDAD.
- EL TIPO DE TUBERIA NUEVA Y A RENOVAR ES PVC RDE 26.
- PLANOS DE REFERENCIA: PLANCHA IGAC 245 IV-B

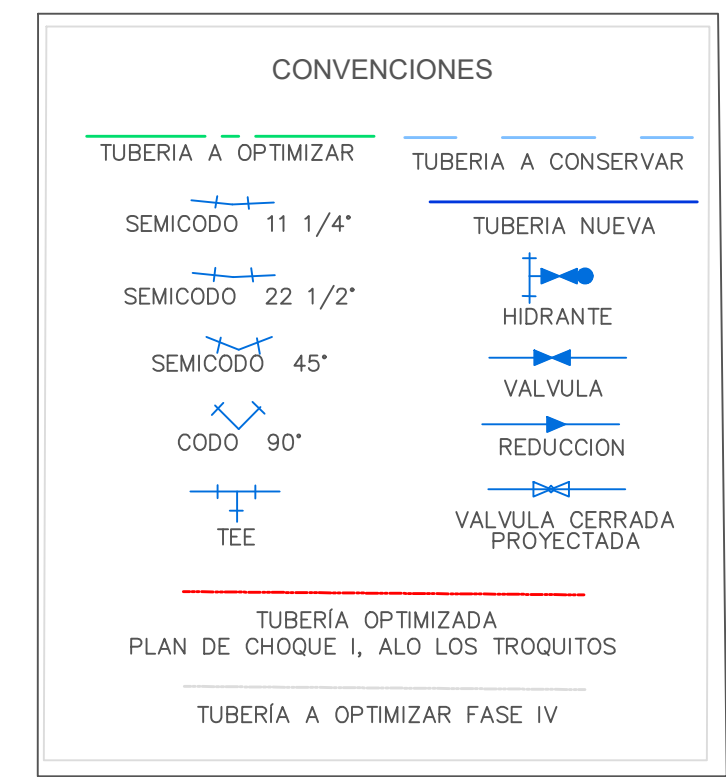

**MUNICIPIO DE AGUA DE DIOS**  
DEPARTAMENTO DE CUNDINAMARCA

Diseño: Ing. Miguel Suroz  
Mat. Profesional 20020-30204ND


Dibujó: Ing. Marco Iván Esparosa C.  
Mat. Profesional 20020-30204ND

Revisó: Ing. Carlos Andrés Parra M.  
Mat. Profesional 20020-30204ND

Aprobó: LUIS FELIPE TAPIA CÁRDENAS

No.	MODIFICACION	FECHA	Yo. Bn.
1			
2			
3			
4			
5			

OBSERVACIONES

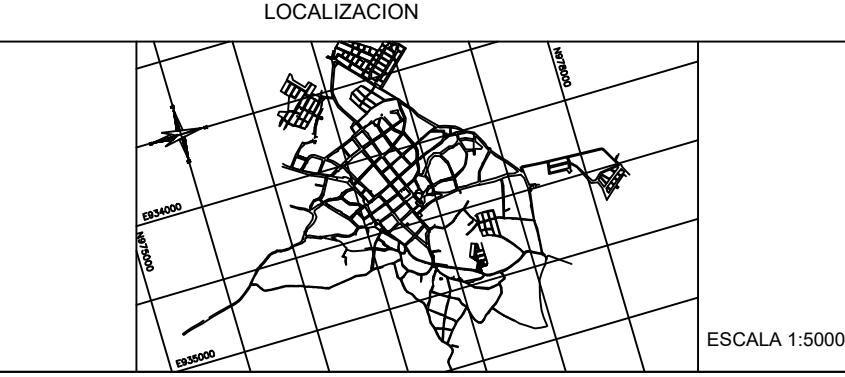

PROYECTO: AJUSTE AL PROYECTO: OPTIMIZACIÓN Y CONSTRUCCIÓN DE LOS SISTEMAS DE ACUEDUCTO URBANO DEL MUNICIPIO DE AGUA DE DIOS, DEPARTAMENTO DE CUNDINAMARCA FASE III

CONTENIDO: PLAN MAESTRO DE ACUEDUCTO AREA DE PRESTACION DEL SERVICIO DE ACUEDUCTO PLANTA GENERAL

FECHA: febrero/2021	PLANO Nº: 11 DE 13
ESCALA: 1:4000	ARCHIVO: DISEÑO AGUA DE DIOS-ACUEDUCTO OPTIMIZACIÓN- V11-15-02-2021.dwg
	CODIGO: REV-10