

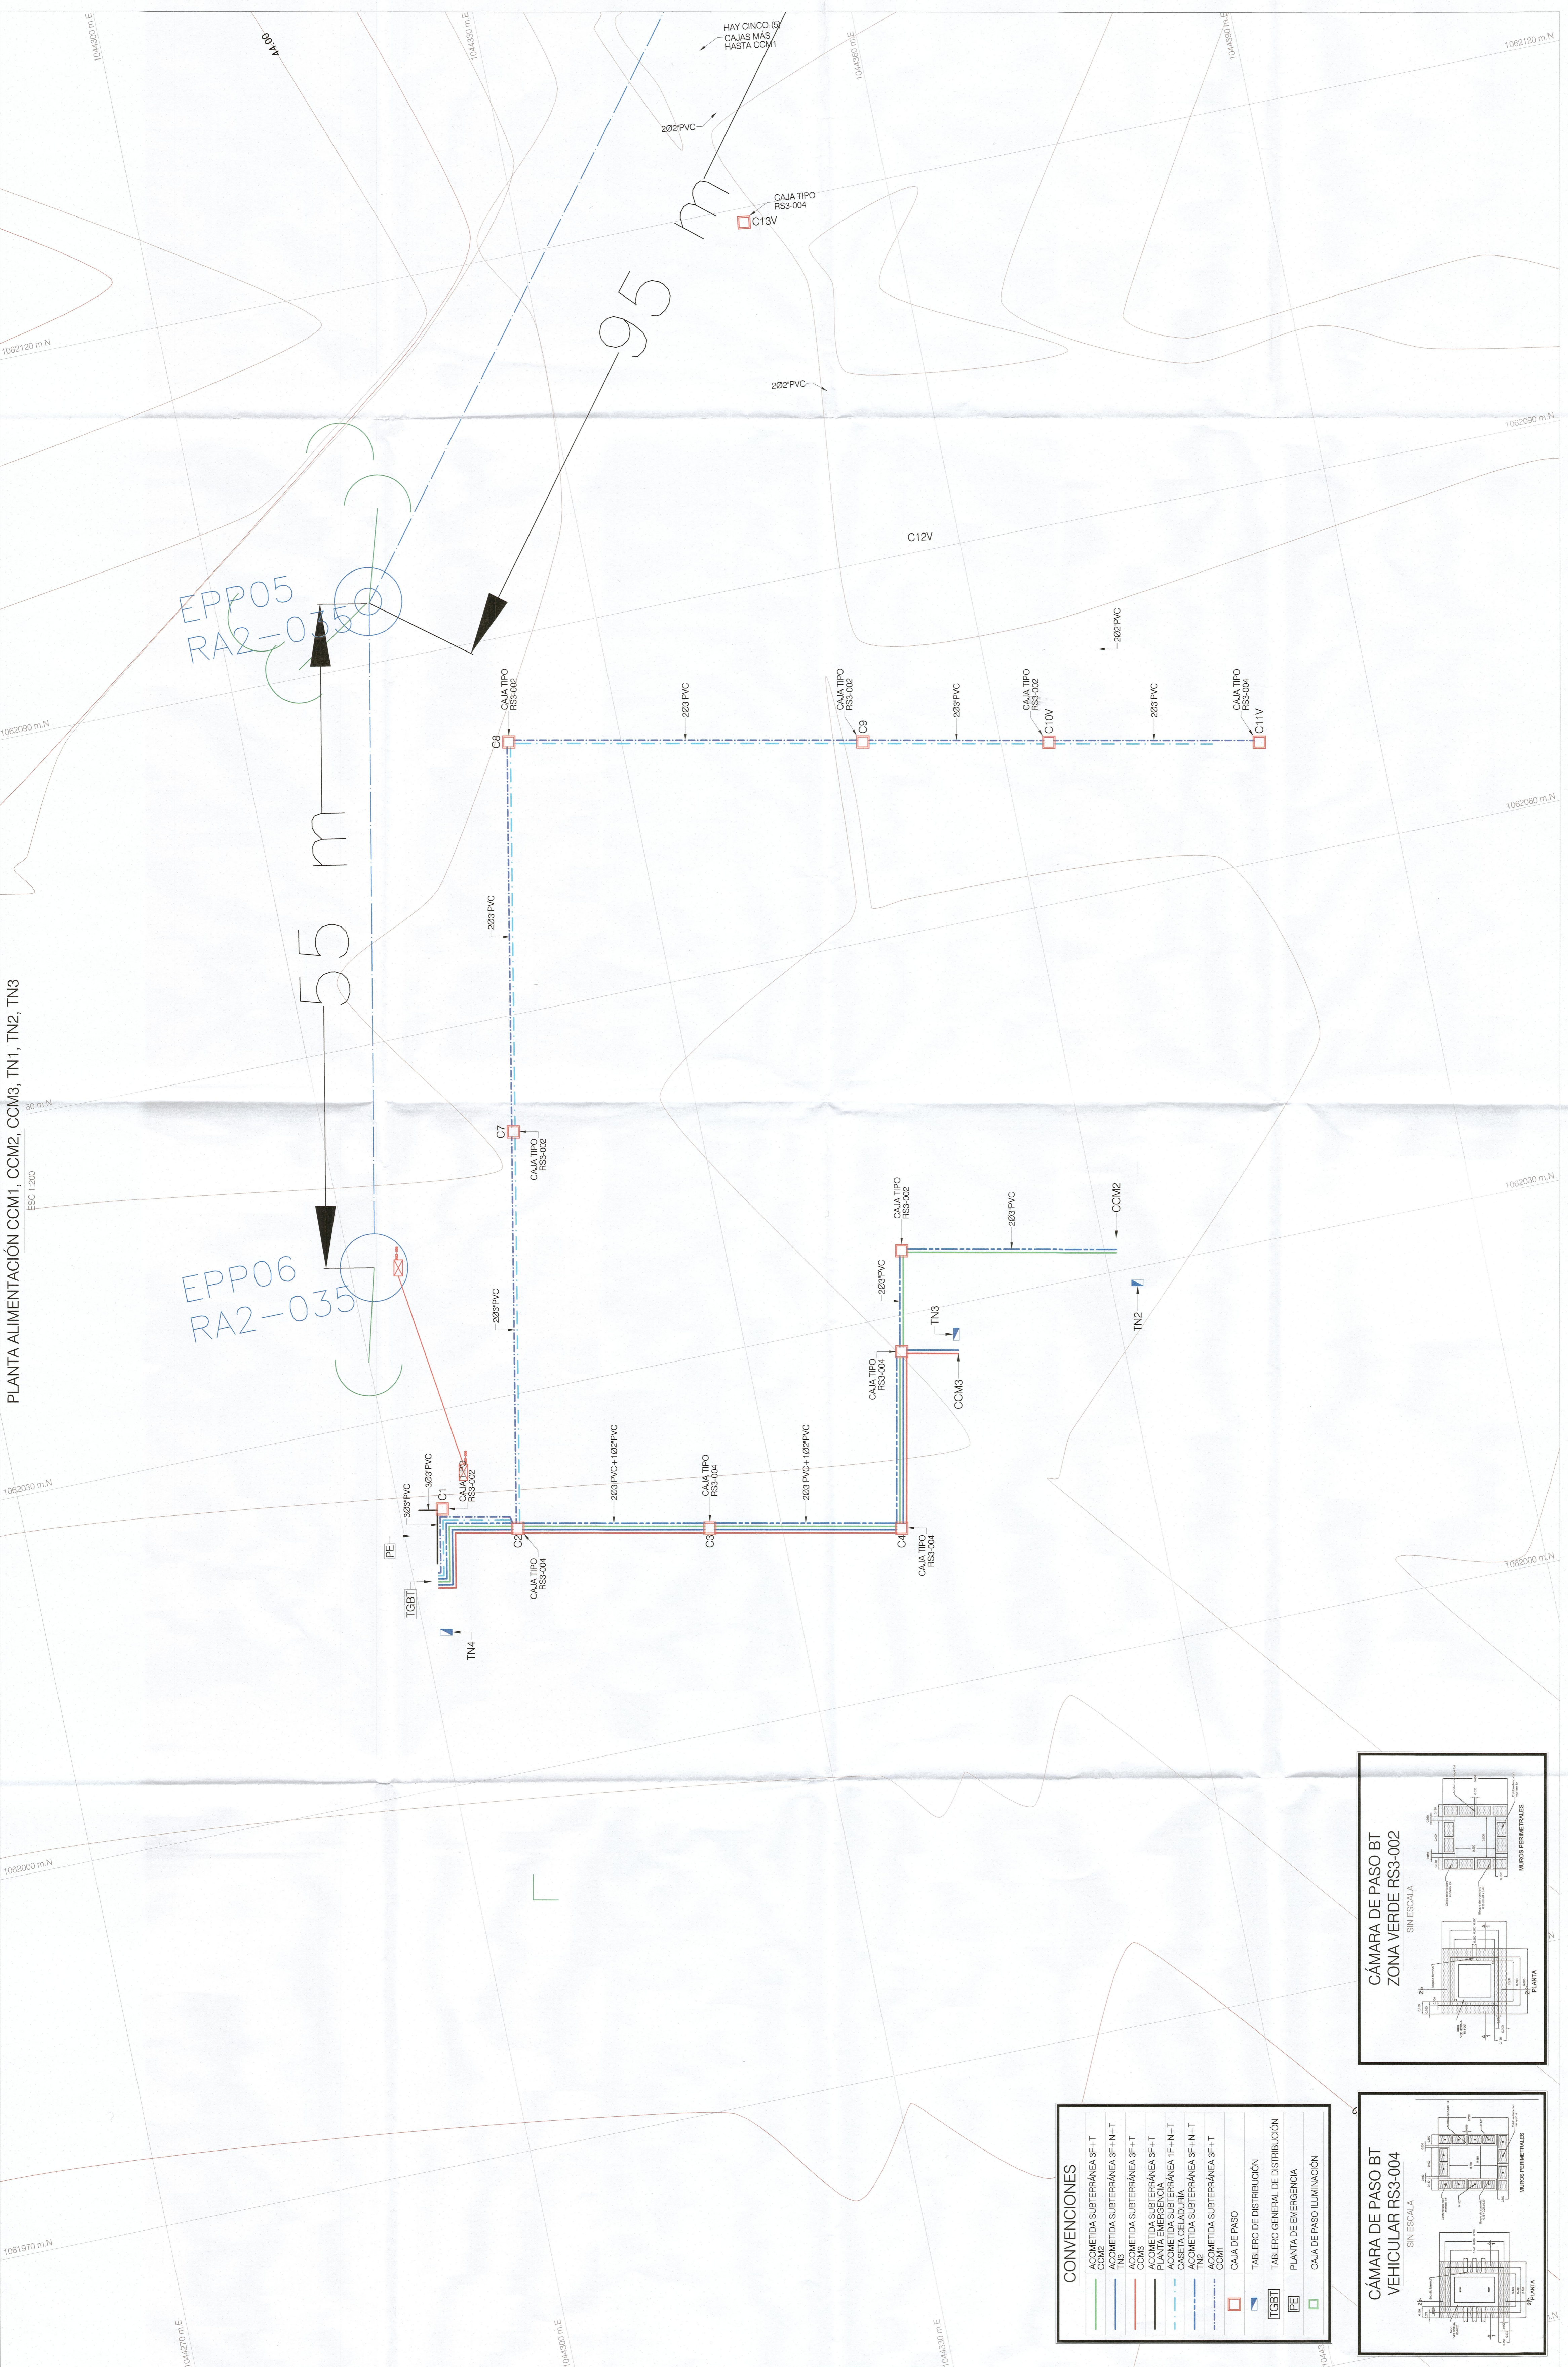


PLANTA ALIMENTACIÓN CCM1, CCM2, CCM3, TN1, TN2, TN3

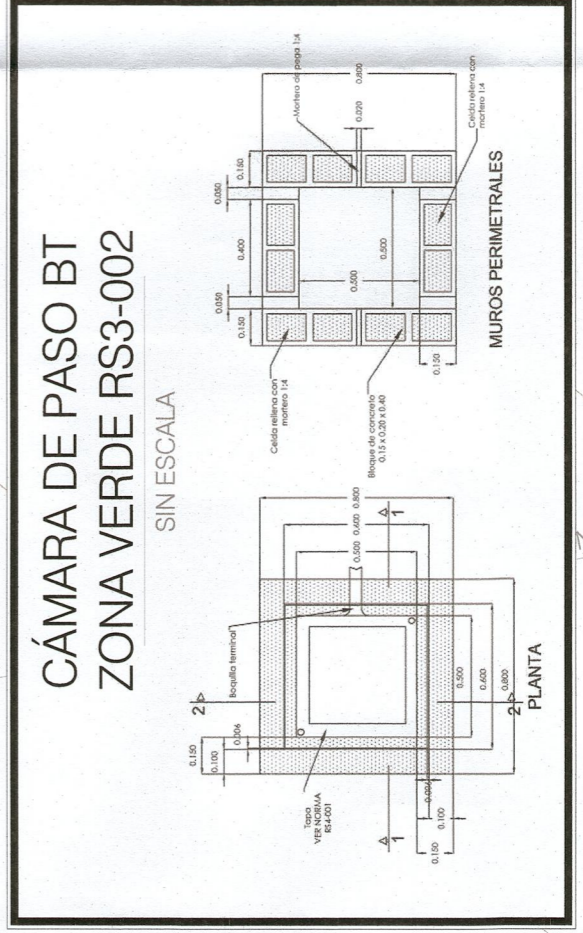

CONVENCIONES	
(Green line)	ACOMETIDA SUBTERRÁNEA SF-T
(Blue line)	ACOMETIDA SUBTERRÁNEA SF-N+T
(Red line)	ACOMETIDA SUBTERRÁNEA SF-T
(Black line)	ACOMETIDA SUBTERRÁNEA SF-T
(Blue dashed line)	PLANTA EMERGENCIA
(Green dashed line)	PLANTA EMERGENCIA
(Blue dashed line)	PLANTA EMERGENCIA
(Black dashed line)	CASETA DE AJUSTE
(Blue dashed line)	ACOMETIDA SUBTERRÁNEA SF-N+T
(Black dashed line)	ACOMETIDA SUBTERRÁNEA SF-T
(Red dashed line)	ACOMETIDA SUBTERRÁNEA SF-T
(Green dashed line)	ACOMETIDA SUBTERRÁNEA SF-T
(Red square)	CAJA DE PASO
(Blue square)	TABLERO DE DISTRIBUCIÓN
(Black square)	TABLERO GENERAL DE DISTRIBUCIÓN
(Blue square)	PLANTA DE EMERGENCIA
(Green square)	CAJA DE PASO ILUMINACIÓN

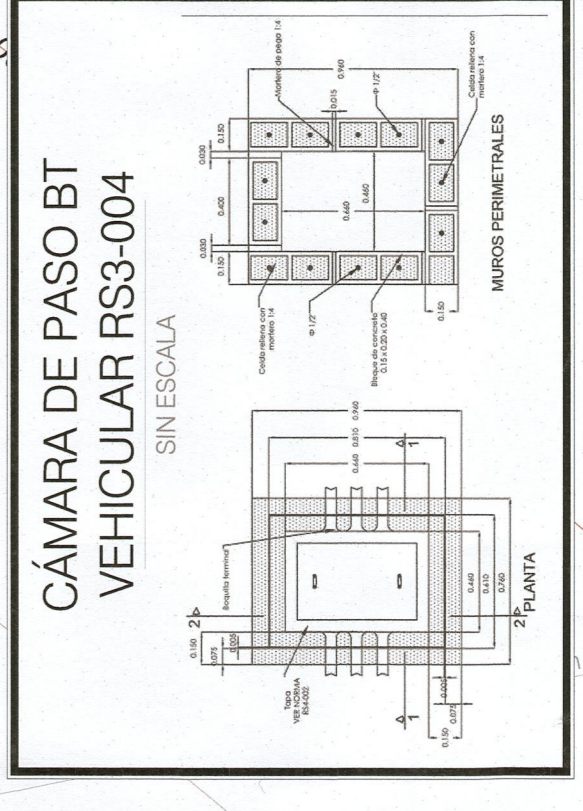

**MinVivienda**  
Ministerio de Vivienda

**CONSORCIO EHS**

MUNICIPIO DE ESTIMA

REVISÓ Y APROBÓ

PROYECTO: RED DE SISTEMA DE ALIMENTACIÓN DEL MUNICIPIO DE ESTIMA - SUBSISTEMAS DEL LOGO. CONTIENE: RED GENERAL DE DISTRIBUCIÓN BAJA TENSIÓN PLANTA DE TRATAMIENTO

ELABORÓ: INGENIERO ELECTRICISTA: ROLANDO PEREA M.P. N.º 203-802

REVISÓ: REPRESENTANTE LEGAL: CAROLINA GUIS (REG. REGISTRO DESTRAB. COSSA N.º 20090-00138 ONO)

APROBÓ: ASESOR GENERAL PROYECTO: TODOS POR EL PAÍS, PAZ Y BIENESTAR. CLAUDIA LARREA CASTELLO OBAMA

MODIFICACIONES				
FECHA	MODIFICACIÓN	NOMBRE INC.	RESPONSABLE	FIRMA
RD-03/2018	RD-03/2018	RD-03/2018		
R1-05/2018	R1-05/2018	R1-05/2018		
R2-05/2018	R2-05/2018	R2-05/2018		

ESCALA: INDICADAS

PLANO: 3/6

FECHA: 05/2018

ARCHIVO: Red Media Tension.dwg