



PLANTA ILUMINACIÓN EXTERIOR

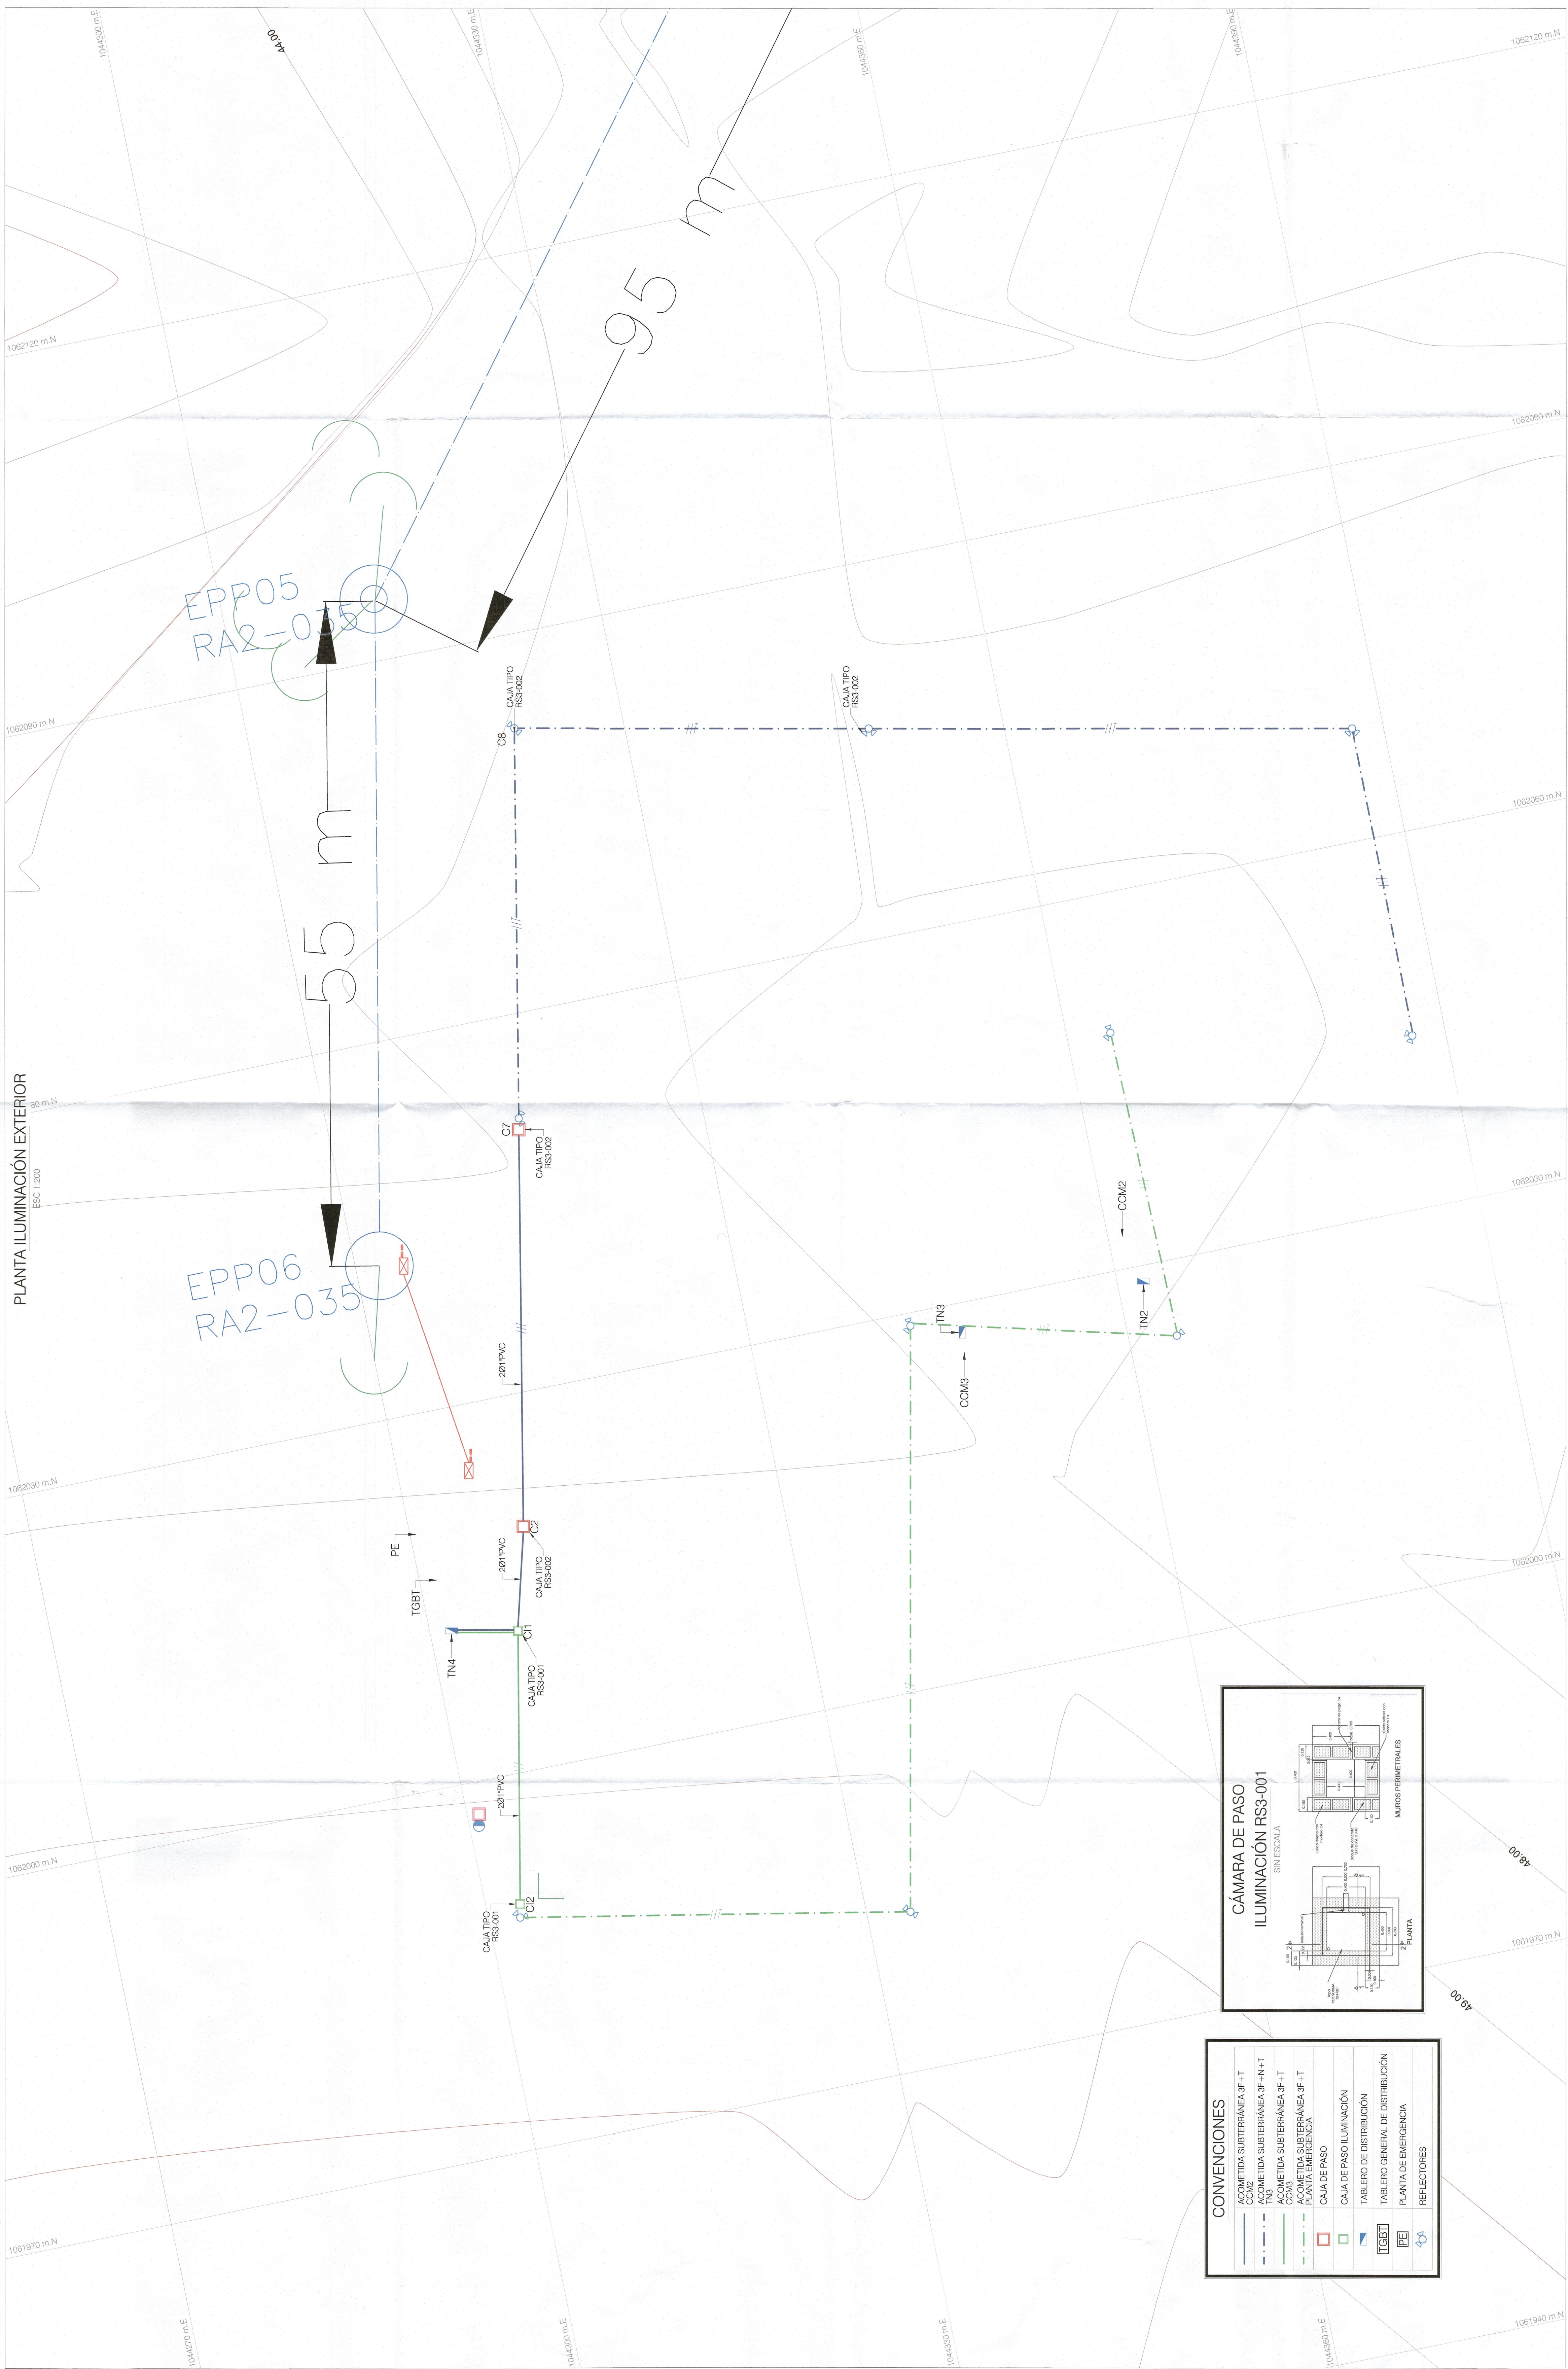

CONVENIONES

	ACOMETIDA SUBTERRANEA 3F+T
	ACOMETIDA SUBTERRANEA 3F+NH+T
	TNS
	ACOMETIDA SUBTERRANEA 3F+T PLANTA EMERGENCIA
	CAJA DE PASO
	CAJA DE PASO ILUMINACION
	TABLERO DE DISTRIBUCION
	TABLERO GENERAL DE DISTRIBUCION
	PLANTA DE EMERGENCIA
	REFLECTORES

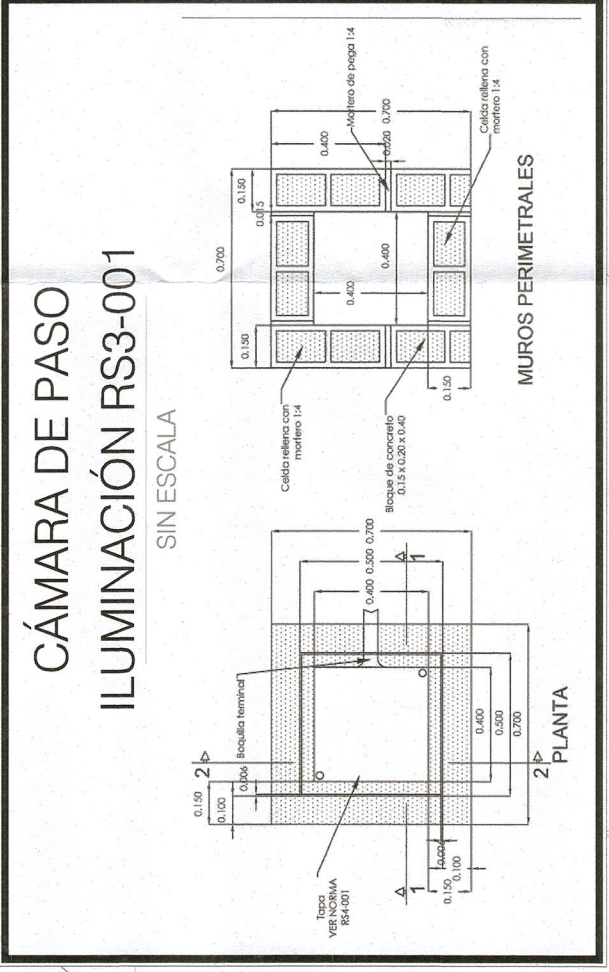

<p>MinVivienda Ministerio de Vivienda</p>	<p>MUNICIPIO DE ISTAMA</p>	<p>CONSORCIO EHS</p>	<p>DEPARTAMENTO DE CAUCA</p>	<p>SECRETARÍA DE PLANEACIÓN Y DESARROLLO TERRITORIAL</p>	<p>PROYECTO: AJUSTES AL DISEÑO DEL SISTEMA DE ACUEDUCTO DEL MUNICIPIO DE ISTAMA -DEPARTAMENTO DEL CAUCA CONTIENE: PLANTA ILUMINACION EXTERIOR</p>	<p>ELABORÓ: INGENIERO ELECTRICISTA: ING. JOSE CARLOS BRALDO PEREA N.P. V. 205-8862</p>	<p>REVISÓ: REPRESENTANTE LEGAL: CONSORCIO EHS ING. HECTOR BELTRÁN OSSA N.P. 0080-3038 010</p>	<p>APROBÓ: DIRECTOR GENERAL PROYECTO TODOS POR EL PAISAJE COMPONENTE INDOOR: CLAUDIA MARCELA CASTILLO BIRNA</p>	<p>MODIFICACIONES</p> <table border="1"> <tr> <th>FECHA</th> <th>MODIFICACION</th> <th>NOMBRE ING. RESPONSABLE</th> <th>FRMA</th> </tr> <tr> <td>RD-FECHA RD-REVISION</td> <td>RD-DISEÑO</td> <td></td> <td></td> </tr> <tr> <td>R1-FECHA R1-REVISION</td> <td>R1-DISEÑO</td> <td></td> <td></td> </tr> <tr> <td>R2-FECHA R2-REVISION</td> <td>R2-DISEÑO</td> <td></td> <td></td> </tr> </table>	FECHA	MODIFICACION	NOMBRE ING. RESPONSABLE	FRMA	RD-FECHA RD-REVISION	RD-DISEÑO			R1-FECHA R1-REVISION	R1-DISEÑO			R2-FECHA R2-REVISION	R2-DISEÑO			<p>ESCALA: INDICADAS</p>	<p>PLANO: 4/6</p>
									FECHA	MODIFICACION	NOMBRE ING. RESPONSABLE	FRMA															
									RD-FECHA RD-REVISION	RD-DISEÑO																	
R1-FECHA R1-REVISION	R1-DISEÑO																										
R2-FECHA R2-REVISION	R2-DISEÑO																										
<p>FECHA: 06/2018</p>	<p>ASIGNADO: Pasc. Muñoz Tenorio-Ing</p>	<p>INDICADAS</p>	<p>INDICADAS</p>																								
<p>FECHA: 06/2018</p>	<p>ASIGNADO: Pasc. Muñoz Tenorio-Ing</p>	<p>INDICADAS</p>	<p>INDICADAS</p>																								