


PLANTA ALIMENTACIÓN CCM1, CCM2, CCM3, TN1, TN2, TN3

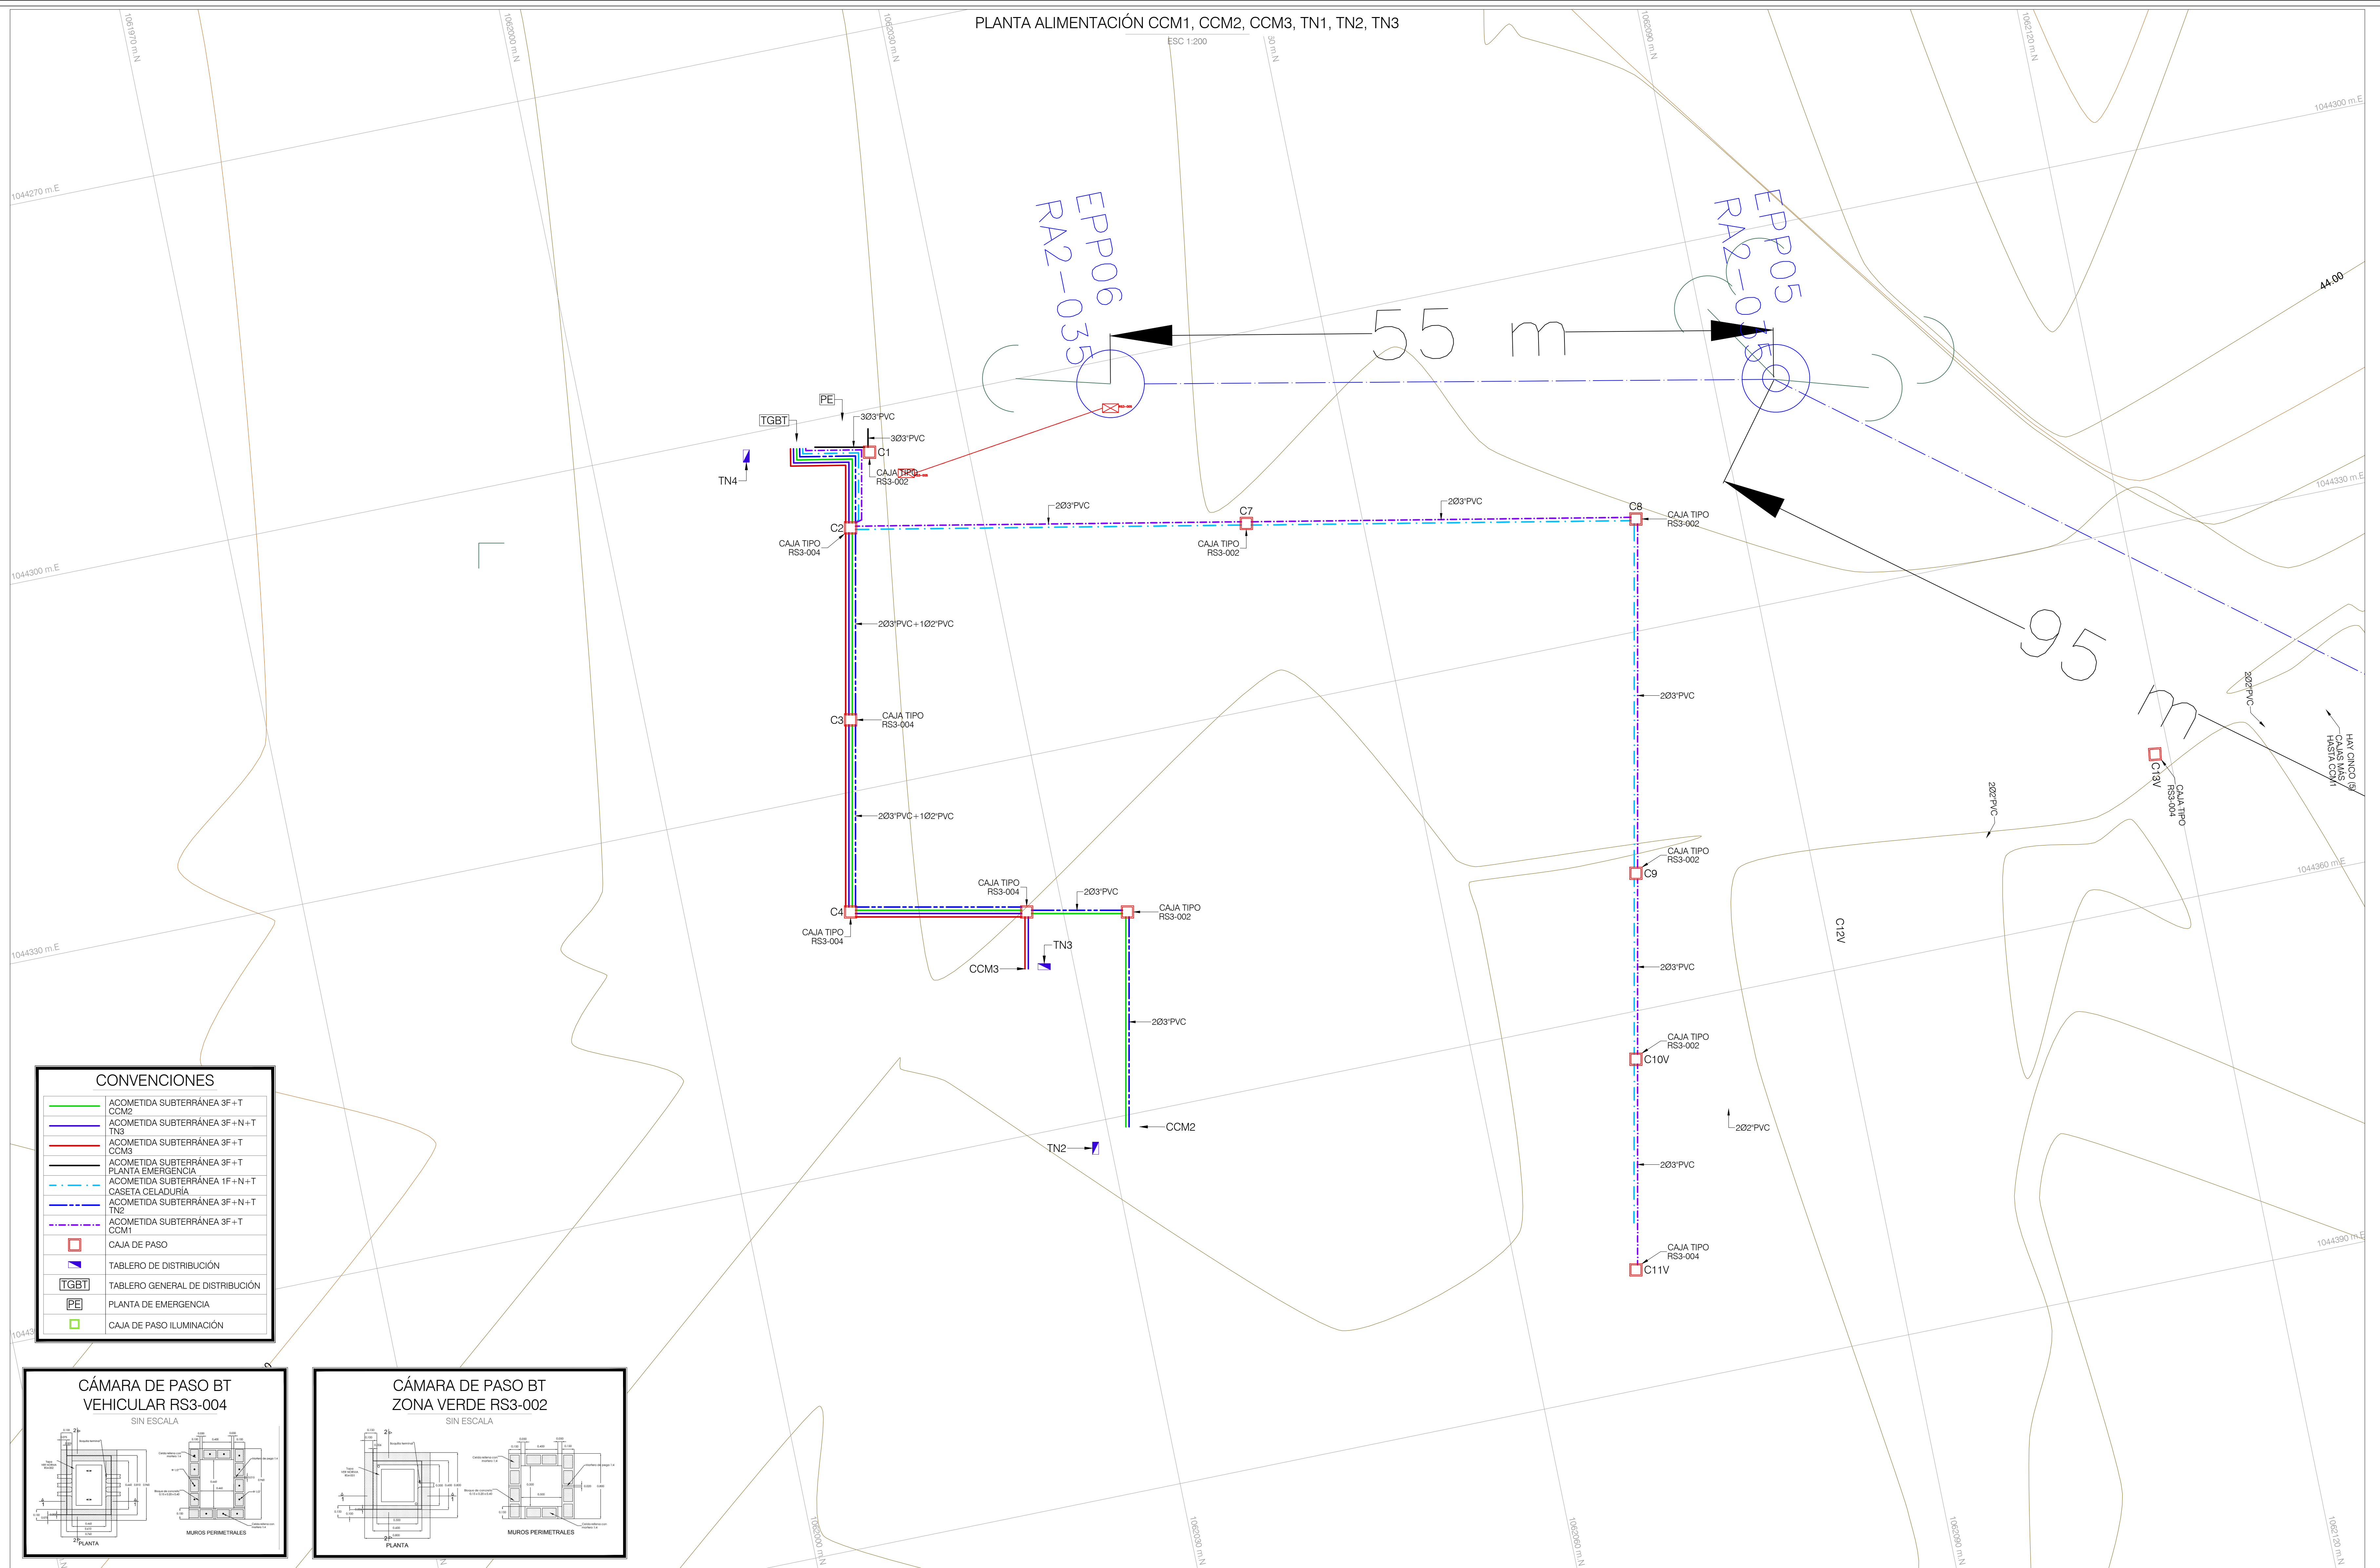

CONVENCIONES

	ACOMETIDA SUBTERRÁNEA 3F+T CCM2
	ACOMETIDA SUBTERRÁNEA 3F+N+T TN3
	ACOMETIDA SUBTERRÁNEA 3F+T CCM3
	ACOMETIDA SUBTERRÁNEA 3F+T PLANTA EMERGENCIA
	ACOMETIDA SUBTERRÁNEA 1F+N+T CASETA CELADURIA
	ACOMETIDA SUBTERRÁNEA 3F+N+T TN2
	ACOMETIDA SUBTERRÁNEA 3F+T CCM1
	CAJA DE PASO
	TABLERO DE DISTRIBUCIÓN
	TABLERO GENERAL DE DISTRIBUCIÓN
	PLANTA DE EMERGENCIA
	CAJA DE PASO ILUMINACIÓN

