


PLANTA ILUMINACIÓN EXTERIOR

ESC 1:200

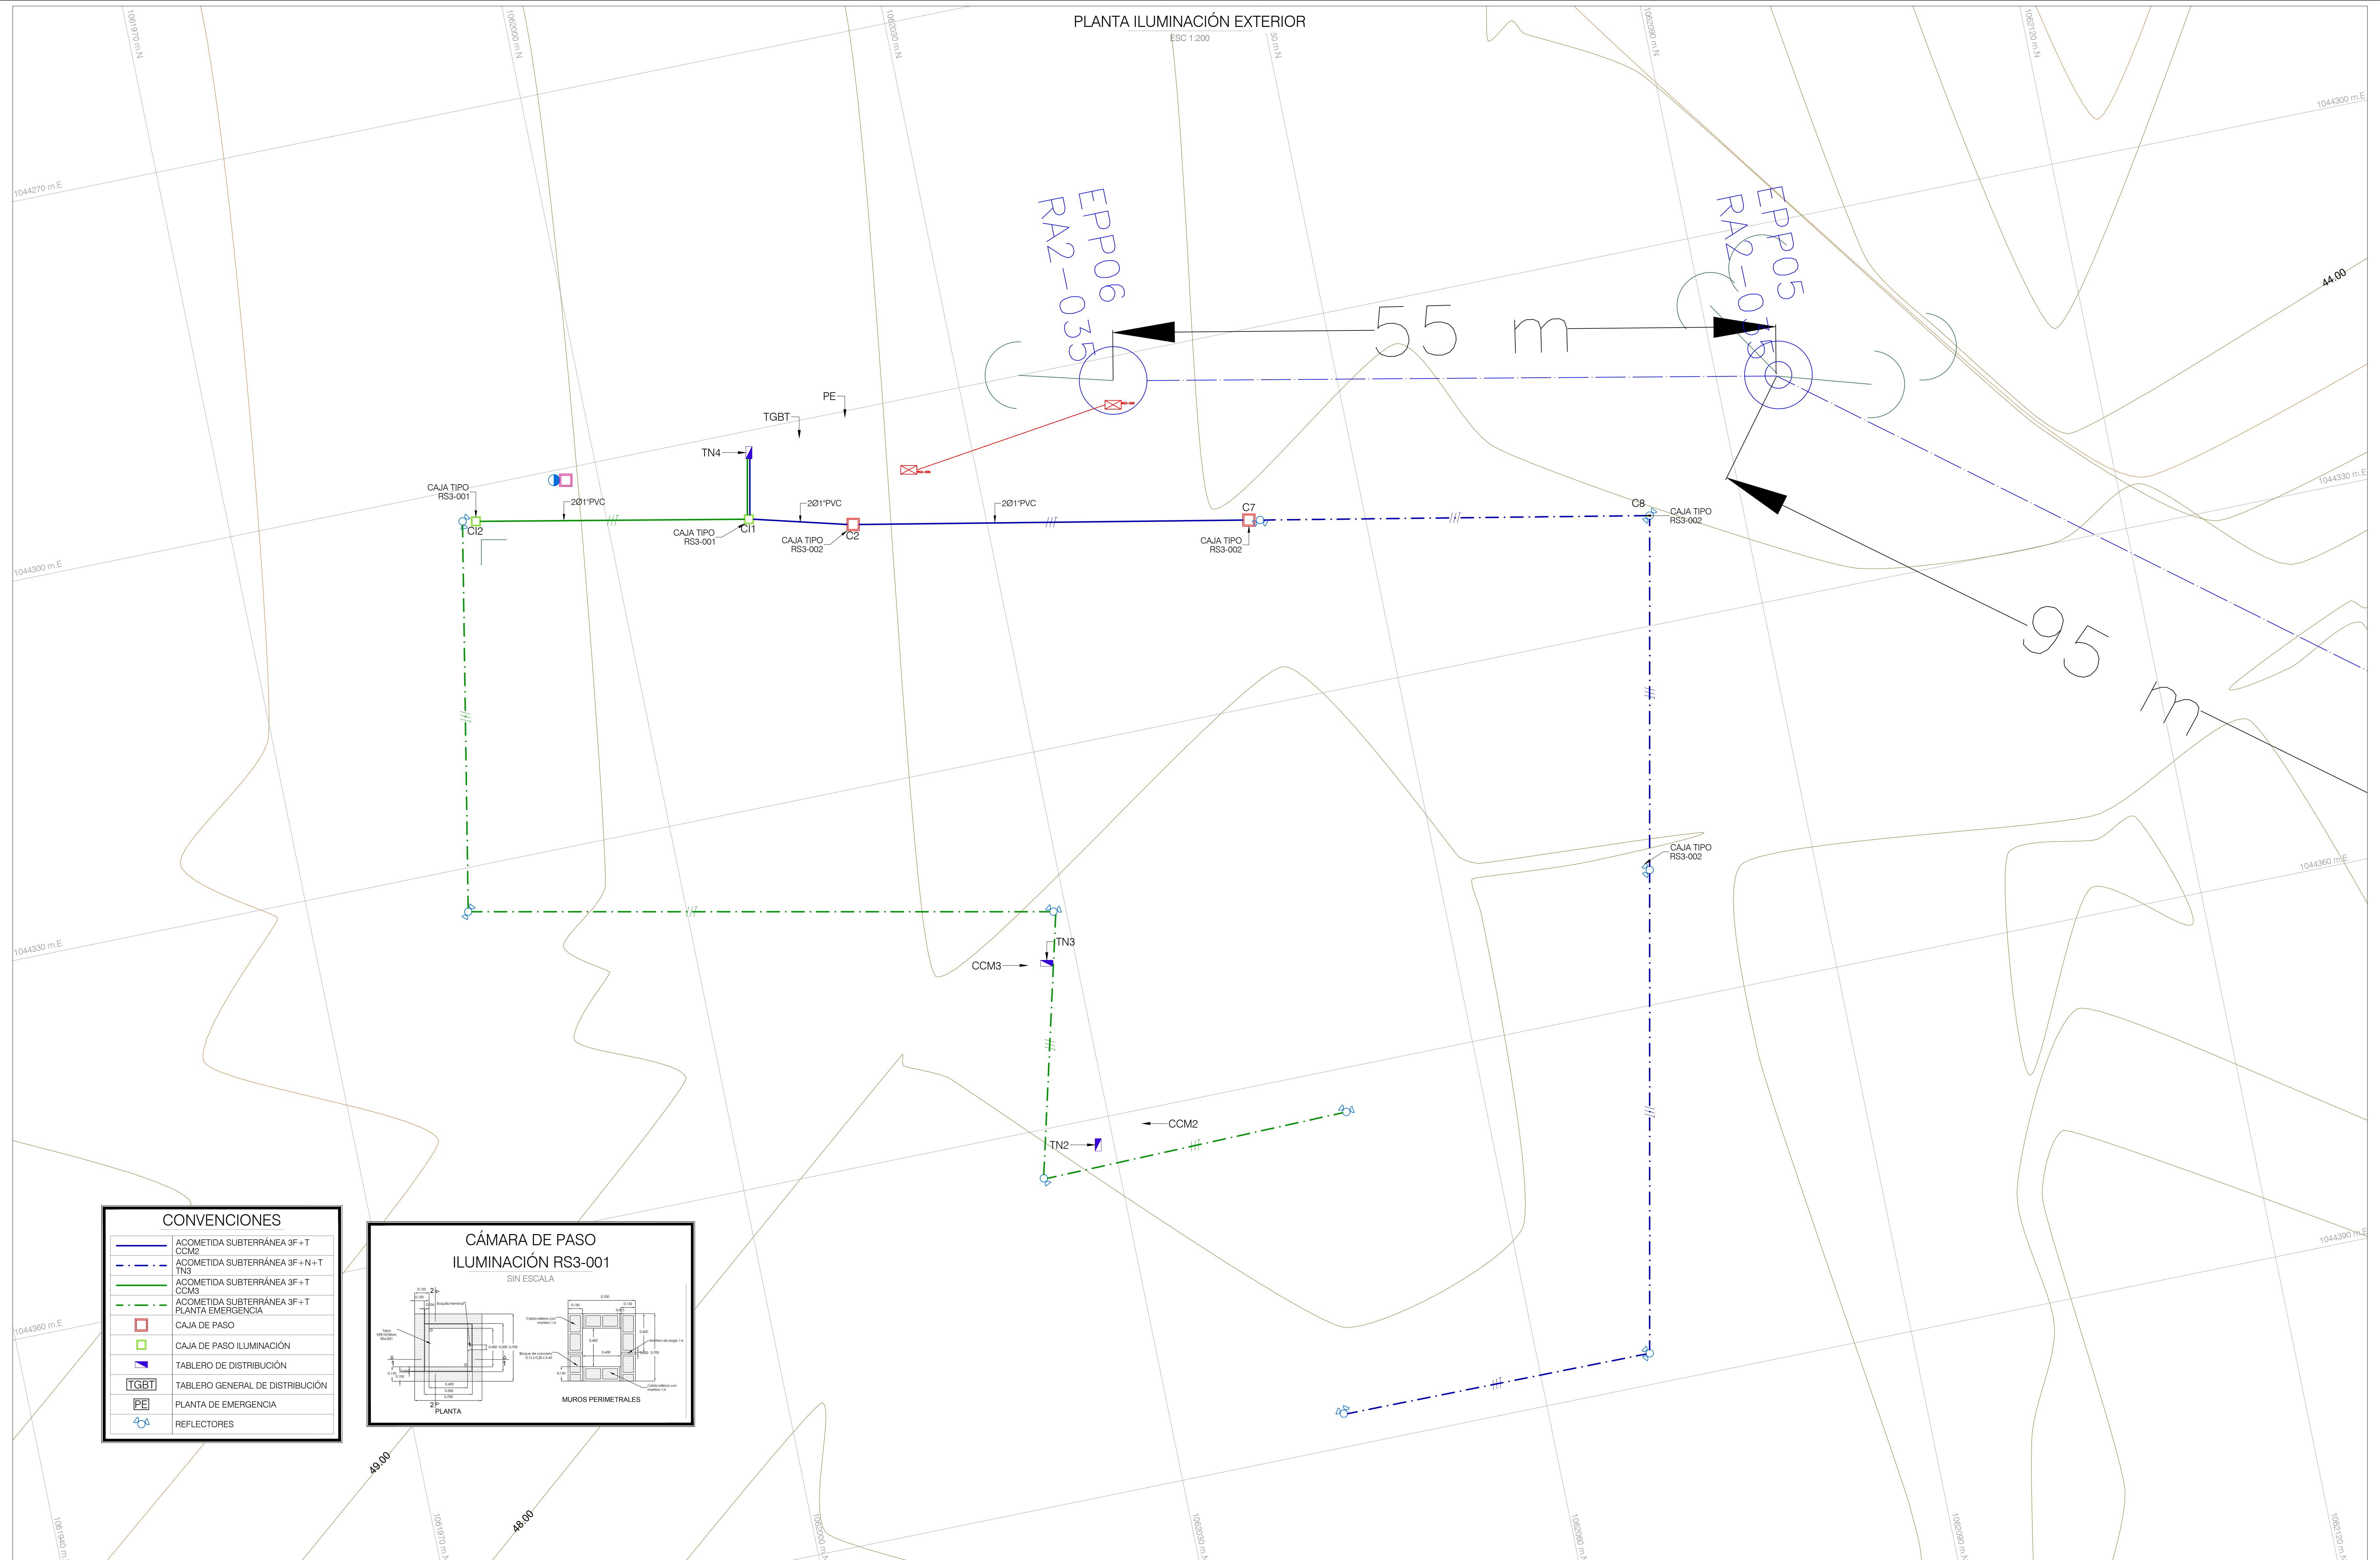

CONVENCIONES

| | |
|--|--|
| | ACOMETIDA SUBTERRÁNEA 3F+T CCM2 |
| | ACOMETIDA SUBTERRÁNEA 3F+N+T TN3 |
| | ACOMETIDA SUBTERRÁNEA 3F+T CCM3 |
| | ACOMETIDA SUBTERRÁNEA 3F+T PLANTA EMERGENCIA |
| | CAJA DE PASO |
| | CAJA DE PASO ILUMINACIÓN |
| | TABLERO DE DISTRIBUCIÓN |
| | TABLERO GENERAL DE DISTRIBUCIÓN |
| | PLANTA DE EMERGENCIA |
| | REFLECTORES |

