



CORTE LONGITUDINAL 1

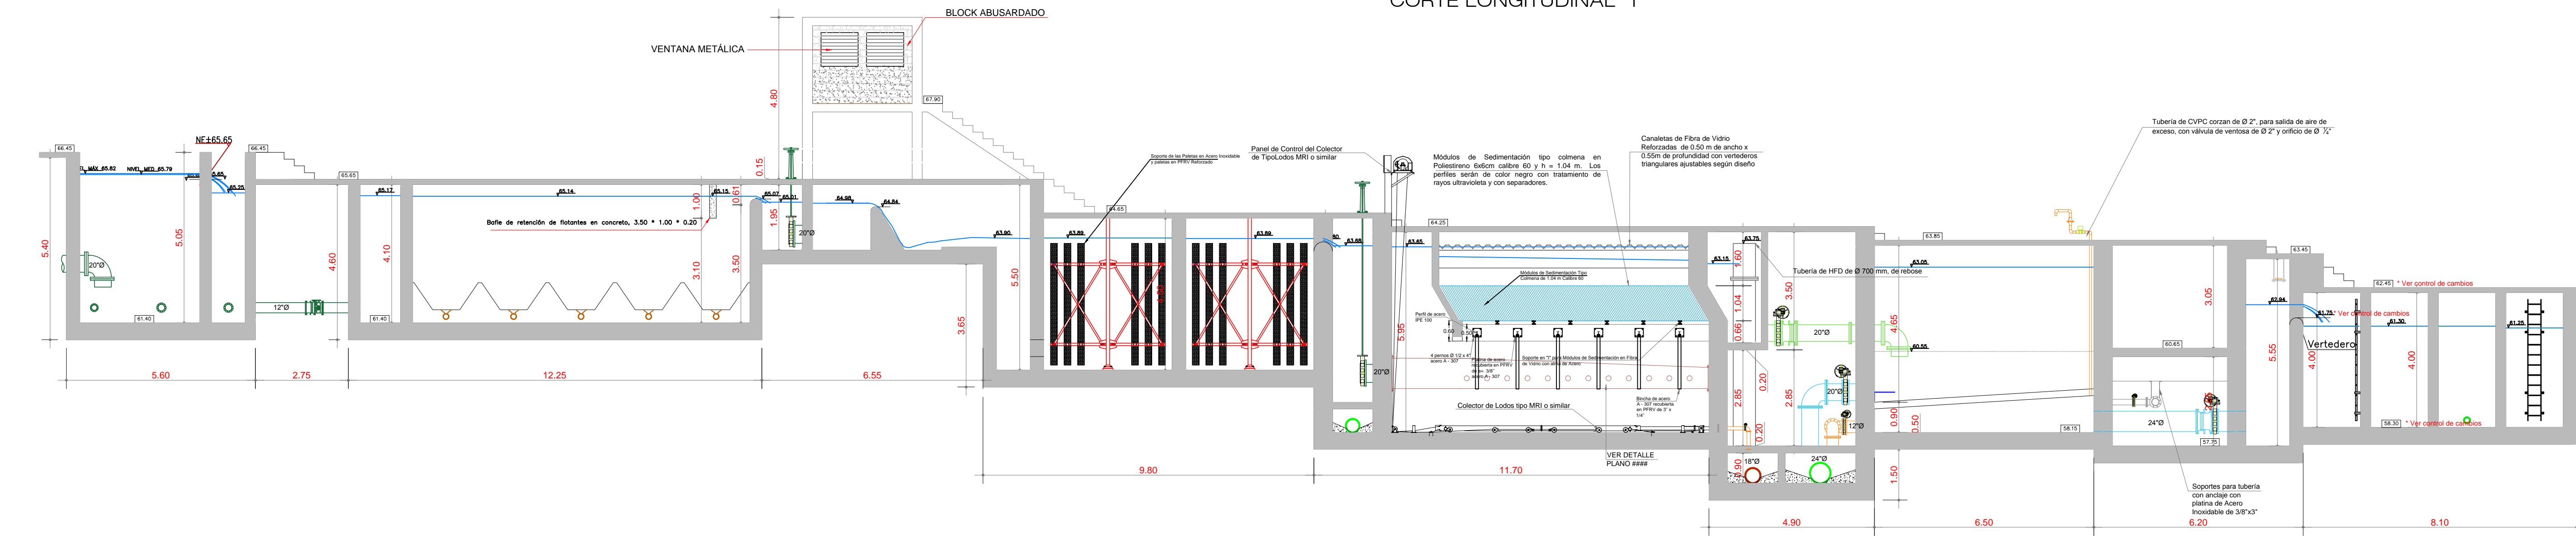

CORTE LONGITUDINAL 2

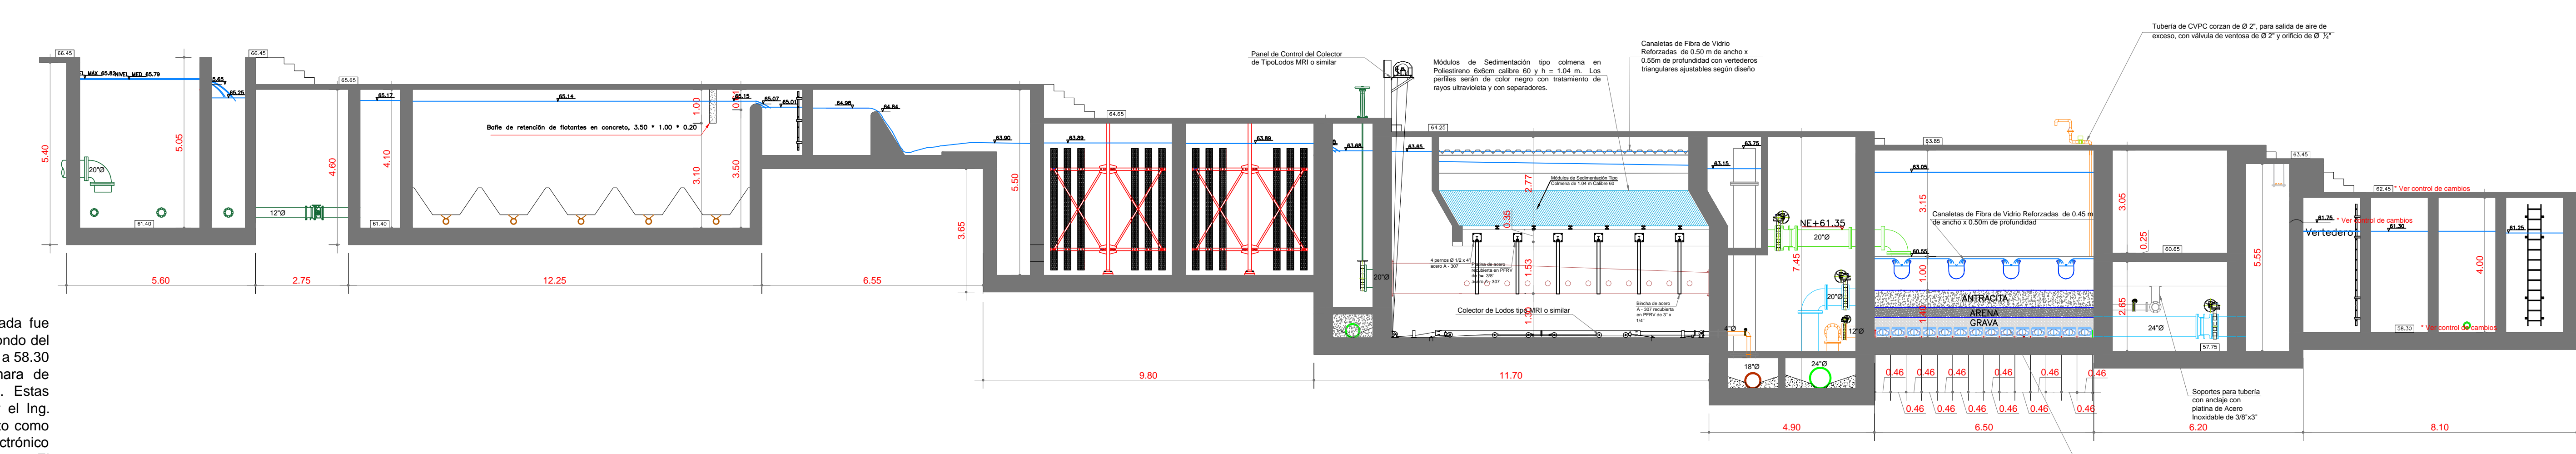

CORTE LONGITUDINAL 3

NOTA:
 La cota del vertedero de salida de agua filtrada fue modificada de 61.95m a 61.75 m. La cota del fondo del Tanque de Contacto fue modificada de 58.50 m a 58.30 m. La cota de las pasarelas sobre la Cámara de Contacto fue modificada de 62.65 m a 62.45 m. Estas modificaciones se atribuyen a lo indicado por el Ing. Carlos Solano Fajardo, de acuerdo a lo descrito como recomendación del MVCT mediante correo electrónico del 01 de Diciembre de 2016 a las 7:52 a.m. El Consultor y la Firma HIDROCONSULTORES S.A. no se hacen responsables de las implicaciones que generen estos cambios en el proyecto.



CONTRATANTE:

DIRECTOR CONSULTORIA:
ALFONSO ARRIETA PASTRANA
 INGENIERO CIVIL
 MATRICULA 13202-16351 Bv.
 REVISO:
ALFONSO ARRIETA PASTRANA
 INGENIERO CIVIL
 MATRICULA 13202-16351 Bv.

DISEÑO:
BENJAMIN ALVAREZ MARTINEZ
 INGENIERO CIVIL
 MATRICULA 700 Bv.
 DIBUJÓ:
LUIGI YEPES LEZAMA
 DELINEANTE DE ARQUITECTURA

PROYECTO:
 AMPLIACIÓN CAPTACIÓN Y PRODUCCIÓN SISTEMA DE ACUEDUCTO REGIONAL ARJONA TURBACO

CONTIENE:
 CORTES LONGITUDINALES

NOTA:

MODIFICACIONES:

| |
|----|
| 1. |
| 2. |
| 3. |
| 4. |
| 5. |
| 6. |
| 7. |

ESCALA:
 1--100
 CODIGO:
 CPPPATSEIEBEG-CPT/D - 0004
 NOMBRE DE ARCHIVO:
 CPPPATSEIEBEG-CPT/D 04 - 18DWG
 FECHA:
 NOVIEMBRE DEL 2016

TIPO:
 HID
 PLANOS DE PROYECTO:
 ACU. REGIONAL ARJONA TURBACO
 PLANO:
 HID 04 DE HID 18
 00-09