



CORTE TRANSVERSAL 1 - 1

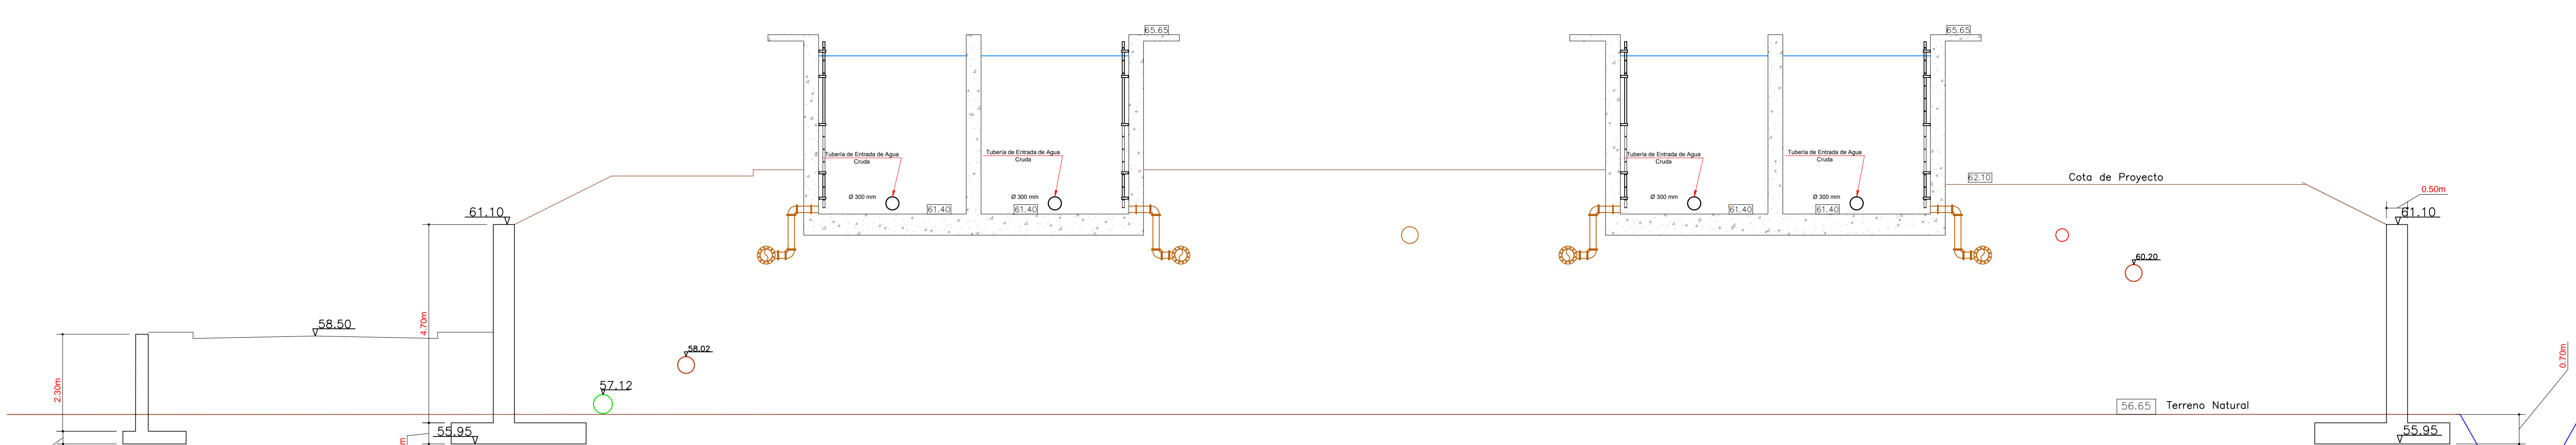

CORTE TRANSVERSAL 2 - 2

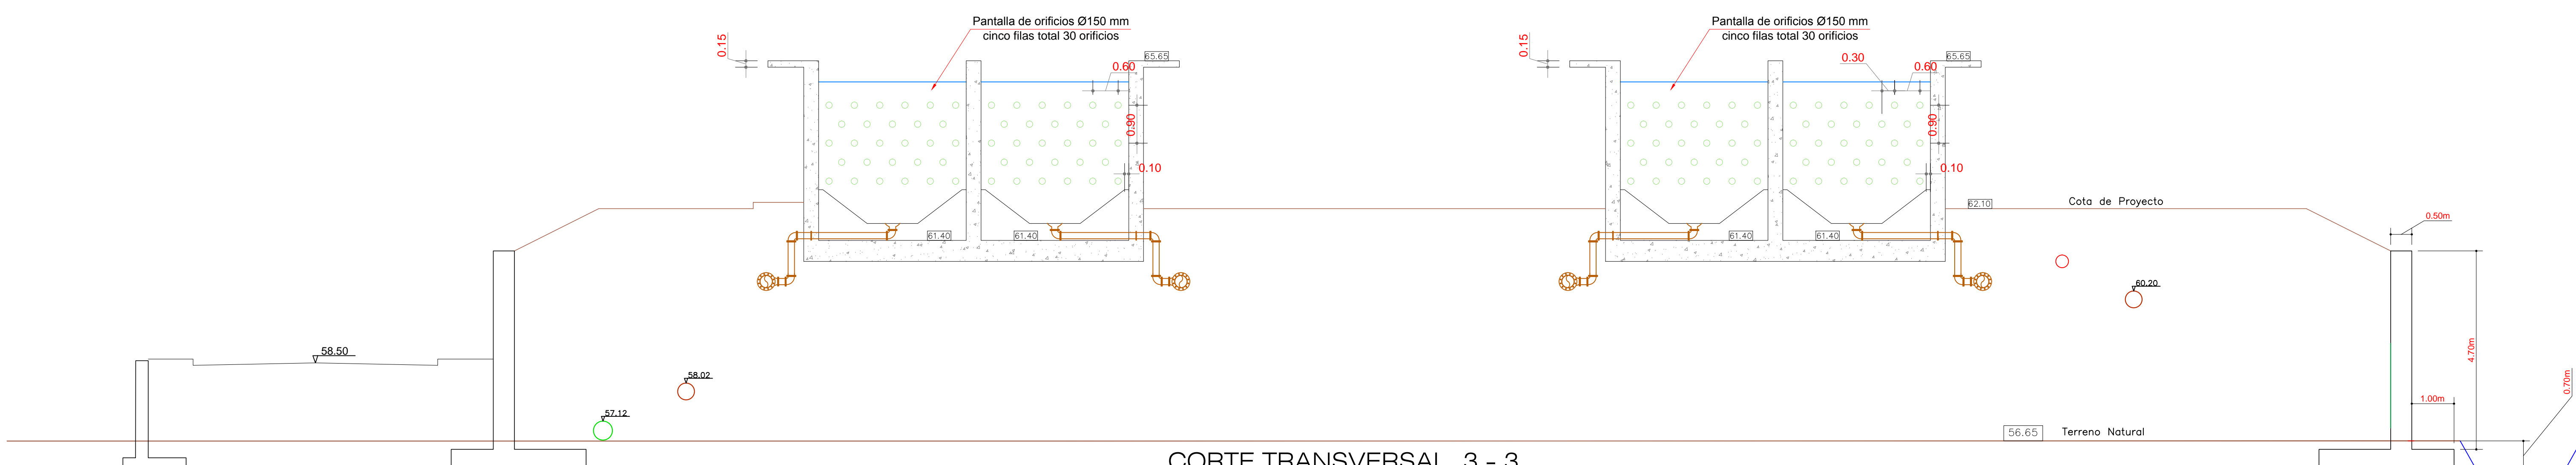

CORTE TRANSVERSAL 3 - 3



CONTRATANTE:

DIRECTOR CONSULTORIA:
ALFONSO ARRIETA PASTRANA
INGENIERO CIVIL
MATRICULA 13202-16351 Bv.
REVISO:
ALFONSO ARRIETA PASTRANA
INGENIERO CIVIL
MATRICULA 13202-16351 Bv.

DISEÑO:
BENJAMIN ALVAREZ MARTINEZ
INGENIERO CIVIL
MATRICULA 700 Bv.
DIBUJÓ:
LUIGI YEPES LEZAMA
DELINEANTE DE ARQUITECTURA

PROYECTO:
AMPLIACIÓN CAPTACIÓN Y
PRODUCCIÓN SISTEMA DE
ACUEDUCTO REGIONAL ARJONA
TURBACO

CONTIENE:
CORTES DESARENADOR

NOTA:

MODIFICACIONES:	
1.	
2.	
3.	
4.	
5.	
6.	
7.	

ESCALA:
1--75
CODIGO:
CPPAPATSEIEBEG-CPT/D - 0006
NOMBRE DE ARCHIVO:
CPPAPATSEIEBEG-CPT/D 06 - 18DWG
FECHA:
NOVIEMBRE DEL 2016

TIPO:
HID
CORTES
DESARENADOR
PLANO:
HID 06
DE
HID 18
PLANOS DE PROYECTO:
ACU. REGIONAL
ARJONA TURBACO 00-12