



CORTE TRANSVERSAL 4 - 4

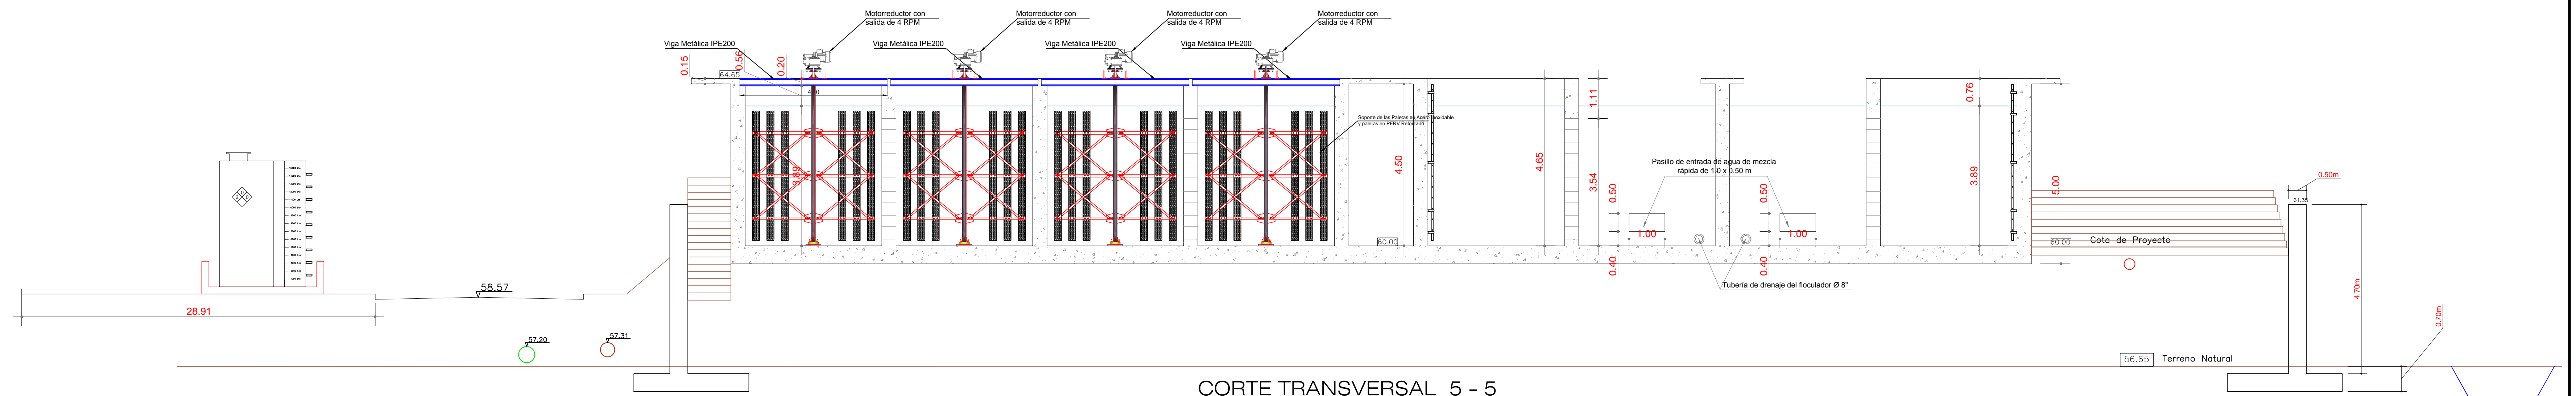

CORTE TRANSVERSAL 5 - 5

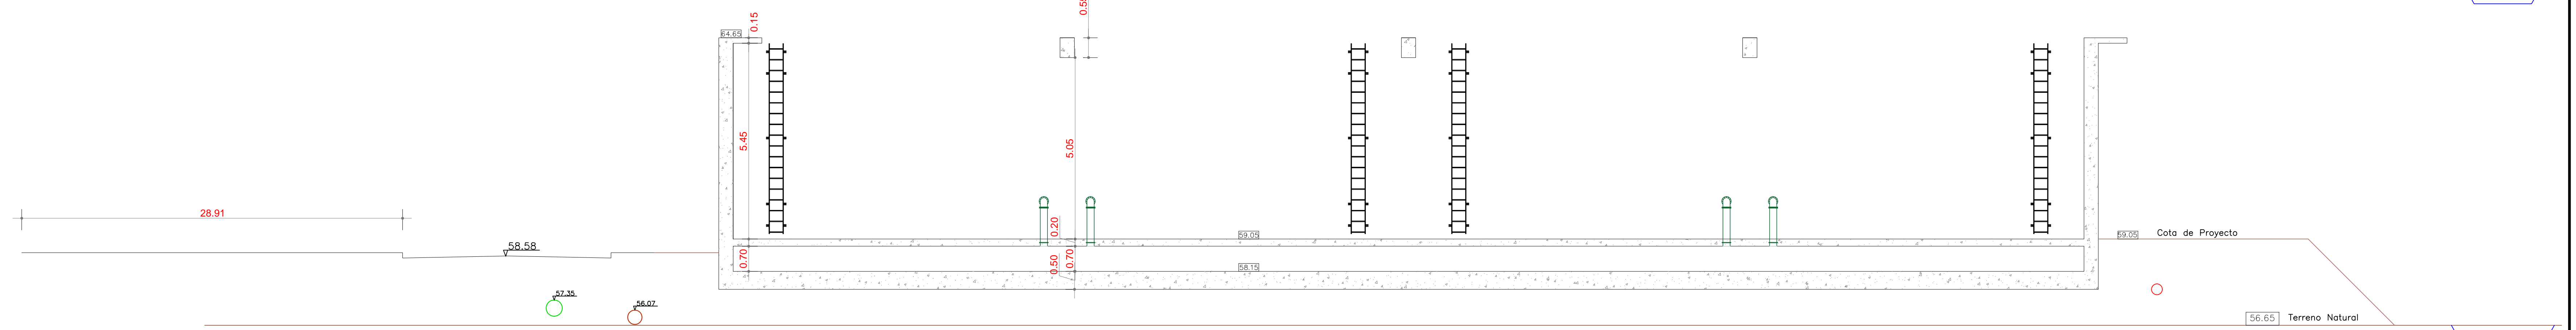

CORTE TRANSVERSAL 6 - 6



CONTRATANTE:

DIRECTOR CONSULTORIA:
ALFONSO ARRIETA PASTRANA
INGENIERO CIVIL
MATRICULA 13202-16351 Bv.

DISEÑO:
BENJAMIN ALVAREZ MARTINEZ
INGENIERO CIVIL
MATRICULA 700 Bv.

PROYECTO:
AMPLIACIÓN CAPTACIÓN Y
PRODUCCIÓN SISTEMA DE
ACUEDUCTO REGIONAL ARJONA
TURBACO

CONTIENE:
CORTES MEZCLA RÁPIDA Y
FLOCULADOR

NOTA:

MODIFICACIONES:	
1.	
2.	
3.	
4.	
5.	
6.	
7.	

ESCALA: 1--75
CODIGO: CPPAPATSEIEBEG-CPT/D - 0007
NOMBRE DE ARCHIVO: CPPAPATSEIEBEG-CPT/D 07 - 18DWG
FECHA: NOVIEMBRE DEL 2016

TIPO: HID
CORTES MEZCLA RÁPIDA
PLANO: HID 07 DE HID 18
PLANOS DE PROYECTO:
ACU. REGIONAL ARJONA TURBACO 00-13