



COLECTORES DE POZO 75 A 92  
PERFIL LONGITUDINAL No.7  
ESC HORIZONTAL 1 : 100 ESC VERTICAL 1 : 1000

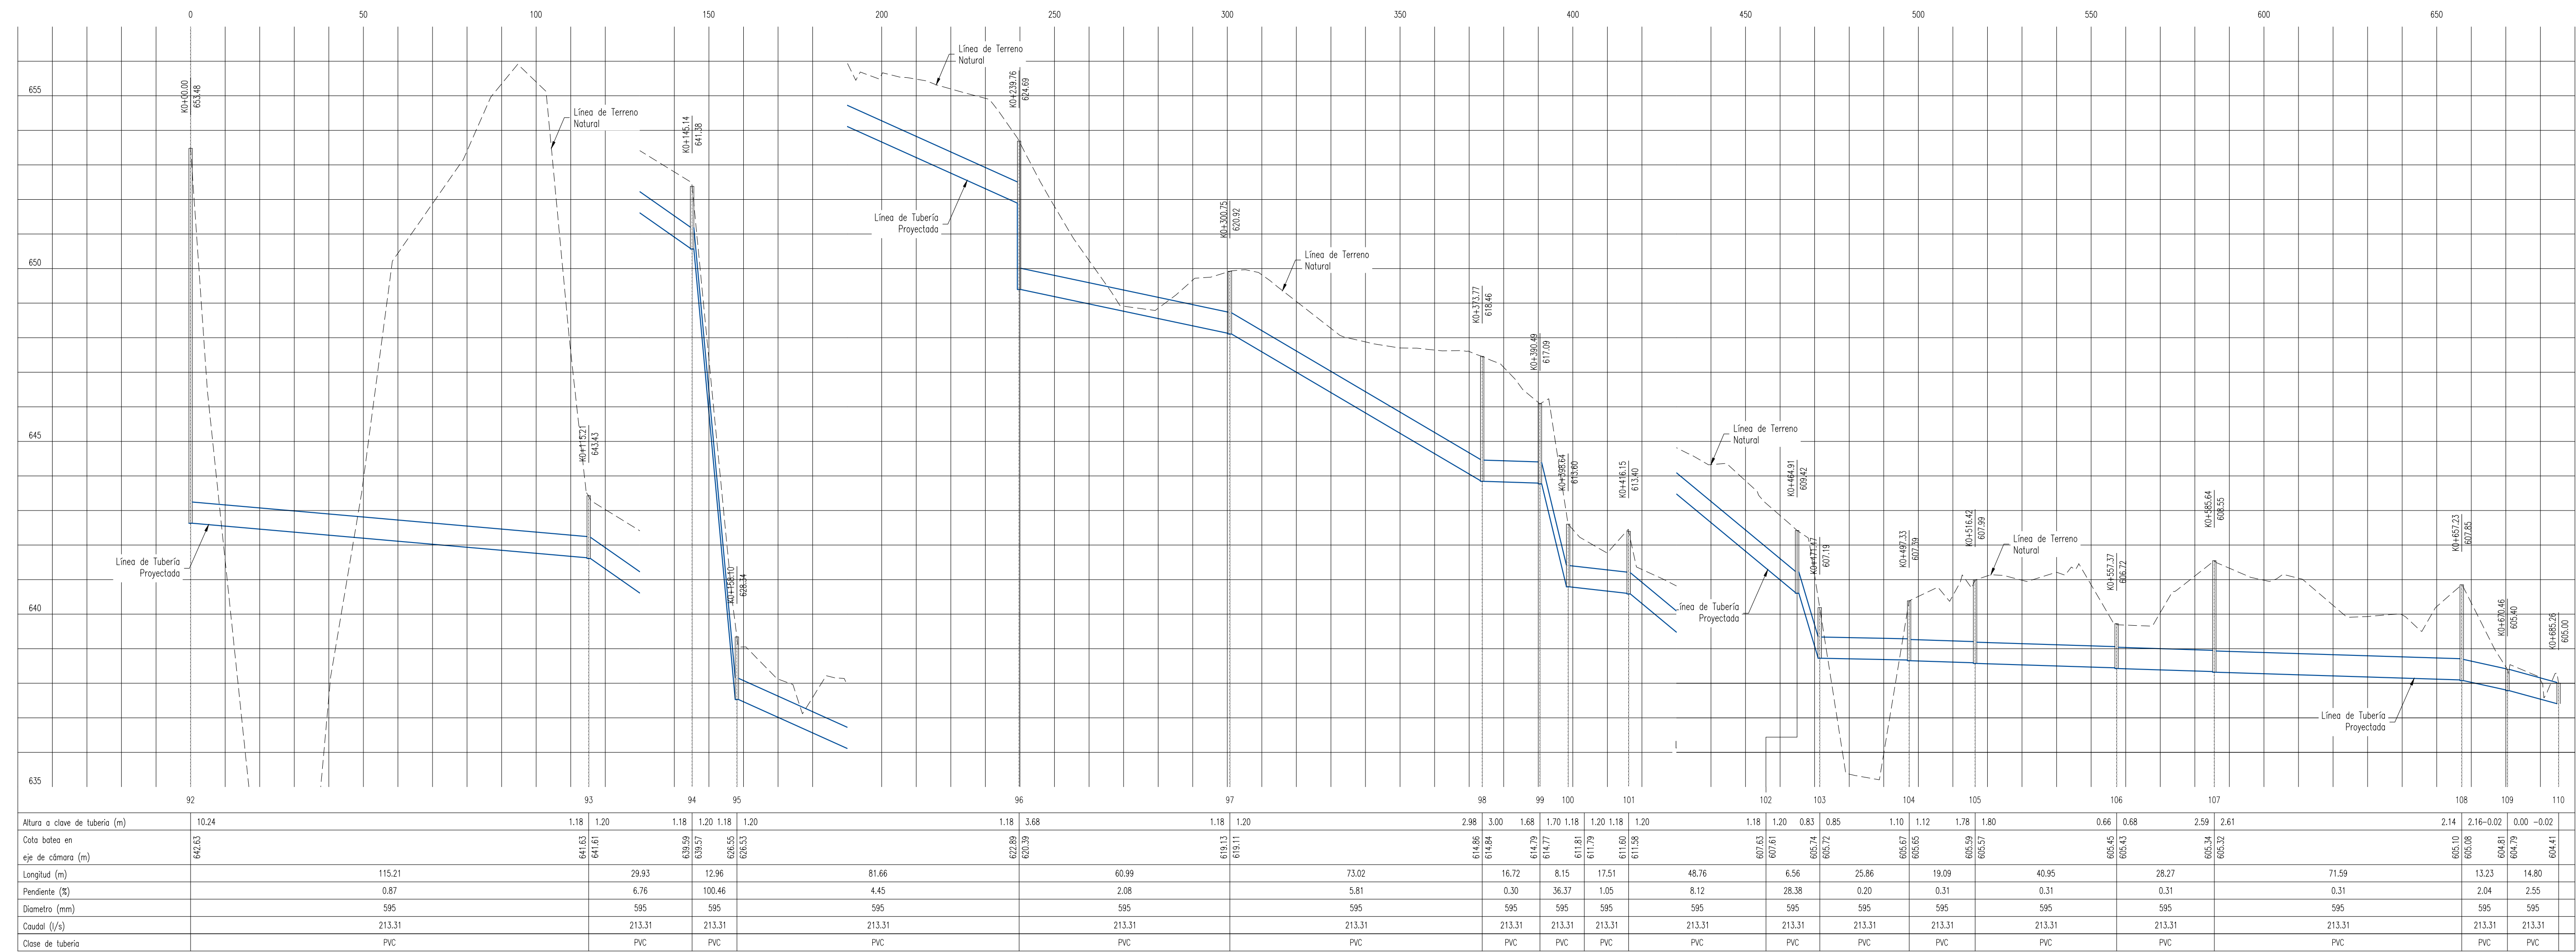


COLECTORES DE POZO 92 A 110  
PERFIL LONGITUDINAL No.8  
ESC HORIZONTAL 1 : 100 ESC VERTICAL 1 : 1000

<p>CONTRATO N° 120 DE 2020</p> <p>DIRECTOR DE CONSULTORÍA: Ing. Carlos Hernando Moreno Moreno M.P. No: 25236-22261 CND</p> <p>REPRESENTANTE LEGAL: Ing. Monica Juliana Ramos M.P. No: 15237-21882 BYC</p>	<p>MUNICIPIO DE ANAPOIMA REVISIÓN Y APROBACIÓN</p> <p>SUPERVISOR: Jonathan Alejandro Cifuentes Soto Jefe Oficina de Planeación</p> <p>SUPERVISOR: Heidy Rocío Garrón Sosa Dirección de Obras Públicas</p> <p>ALCALDE MUNICIPAL: Hugo Alexander Bermudez Riveros</p>	<p>LOCALIZACIÓN REGIONAL:</p> <p>ESCALA 1:250,000</p> <p>PLACAS DE AMARRE</p> <p>GPS1 X: 948340.40 Y: 985377.69 GPS2 X: 948462.25 Y: 985351.42 GPS3 X: 948331.15 Y: 985341.94 GPS4 X: 948665.85 Y: 98519.79</p>	<p>OBSERVACIONES</p> <table border="1"> <thead> <tr> <th>FECHA</th> <th>MODIFICACIÓN</th> <th>RESPONSABLE</th> </tr> </thead> <tbody> <tr> <td> </td> <td> </td> <td> </td> </tr> </tbody> </table>	FECHA	MODIFICACIÓN	RESPONSABLE				<p>CONTRATO DE CONSULTORÍA No. 120 DE 2020</p> <p>MUNICIPIO DE ANAPOIMA</p> <p>GOBERNACIÓN DE CUNDINAMARCA</p> <p>GRUPCING</p> <p>DISEÑO DE INGENIERIA DE DETALLE</p>	<p>PROYECTO: CONTRATO DE CONSULTORÍA NO. 120 DE 2020 AJUSTE, ACTUALIZACIÓN Y REFORMULACIÓN DEL PROYECTO "CONSTRUCCIÓN DEL INTERCEPTOR DE ALCANTARILLADO SANITARIO DEL CASCO URBANO DEL MUNICIPIO DE ANAPOIMA FASE I", ANTE EL MINISTERIO DE VIVIENDA, CIUDAD Y TERRITORIO</p> <p>CONTENIDO: RED DE ALCANTARILLADO SANITARIO PERFIL LONGITUDINAL - COLECTORAS DEL POZO 75 A 110 QUEBRADA SOCOTÁ - MUNICIPIO DE ANAPOIMA</p>	<p>ABRIL DE 2020</p> <p>ESCALAS: INDICADA</p> <p>NOMBRE DEL ARCHIVO: P1-CUN-ANA-ALC-SAN-PER-4 v1.1.dwg</p> <p>CÓDIGO: P1-CUN-ANA-ALC-SAN-PER-4 v1.1.4</p>	<p>PLANO N°:</p> <p>4 DE 4</p>
			FECHA	MODIFICACIÓN	RESPONSABLE								
<p>FECHA</p> <p>MODIFICACIÓN</p> <p>RESPONSABLE</p>													



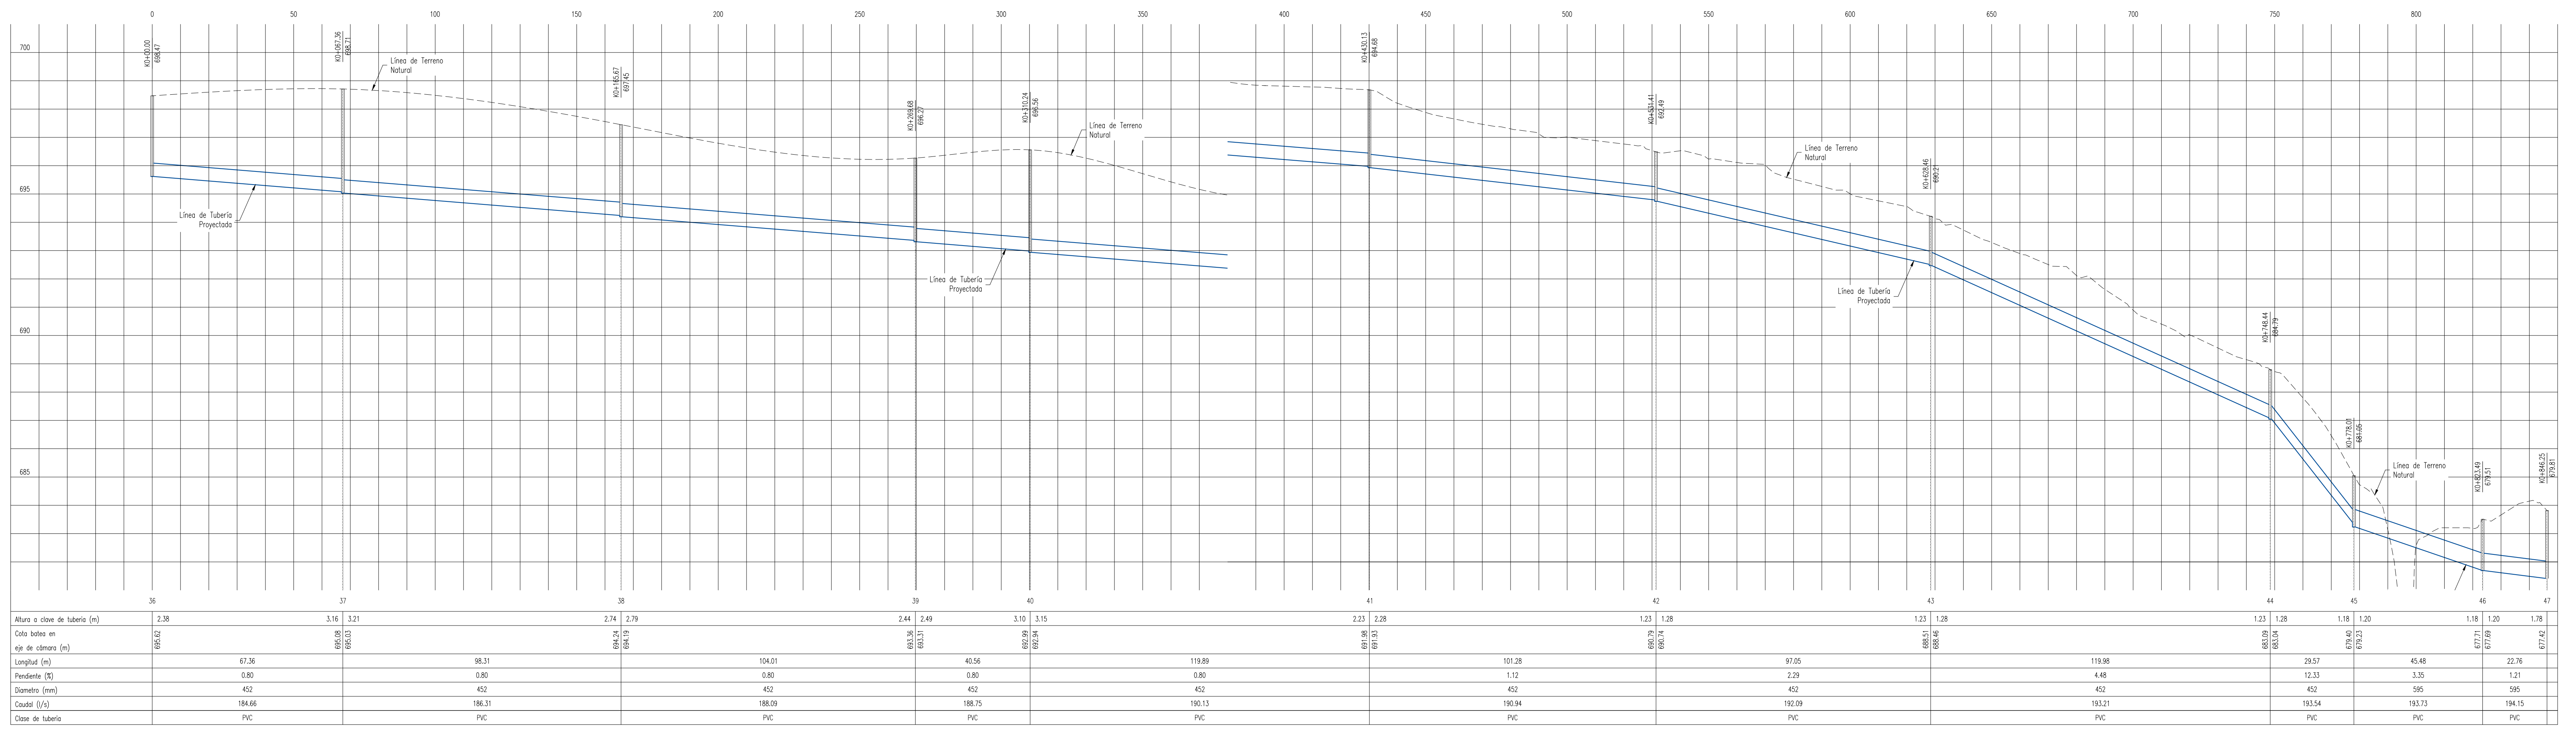


COLECTORES DE POZO 36 A 47  
PERFIL LONGITUDINAL No.5  
ESC HORIZONTAL 1 : 100 ESC VERTICAL 1 : 1000

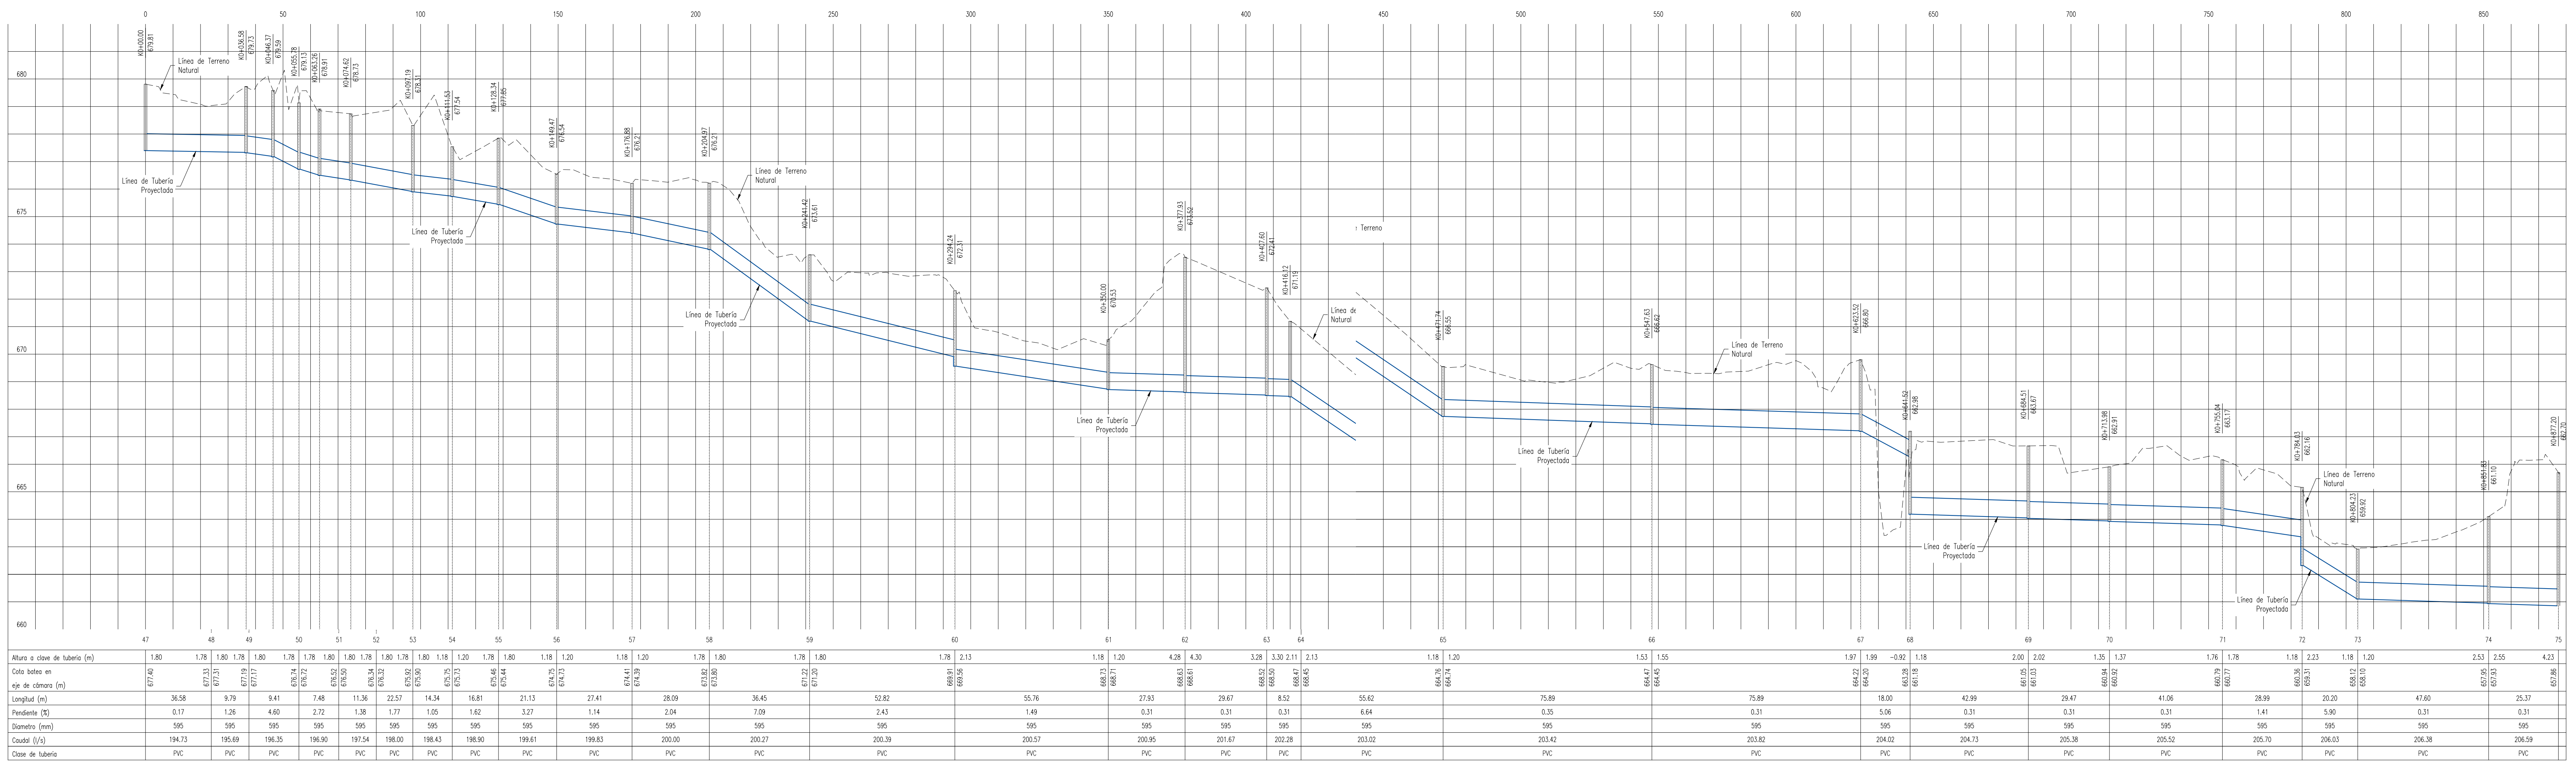


COLECTORES DE POZO 47 A 75  
PERFIL LONGITUDINAL No.6  
ESC HORIZONTAL 1 : 100 ESC VERTICAL 1 : 1000

<p>CONTRATO N° 120 DE 2020</p> <p>DIRECTOR DE CONSULTORÍA: Ing. Carlos Hernando Moreno Moreno M.P. No: 25239-22281 CND</p> <p>REPRESENTANTE LEGAL: Ing. Monica Juliana Ramos M.P. No: 15237-218827 BYC</p>	<p>MUNICIPIO DE ANAPOIMA REVISIÓN Y APROBACIÓN</p> <p>SUPERVISOR: Jonathan Alejandro Cifuentes Soto Jefe Oficina de Planeación</p> <p>SUPERVISOR: Heidy Rocío Garrón Sosa Dirección de Obras Públicas</p> <p>ALCALDE MUNICIPAL: Hugo Alexander Bermudez Riveros</p>	<p>LOCALIZACIÓN REGIONAL:</p> <p>ESCALA 1:250.000</p> <p>PLACAS DE AMARRE</p> <p>GPS1 X: 948340.40 Y: 985377.69 GPS2 X: 948462.25 Y: 985351.42 GPS3 X: 948331.15 Y: 985341.94 GPS4 X: 948665.85 Y: 985519.79</p>	<p>OBSERVACIONES</p> <table border="1"> <thead> <tr> <th>FECHA</th> <th>MODIFICACIÓN</th> <th>RESPONSABLE</th> </tr> </thead> <tbody> <tr> <td> </td> <td> </td> <td> </td> </tr> </tbody> </table>		FECHA	MODIFICACIÓN	RESPONSABLE				<p>CONTRATO DE CONSULTORÍA No. 120 DE 2020</p> <p>MUNICIPIO DE ANAPOIMA</p> <p>GOBERNACIÓN DE CUNDINAMARCA</p> <p><b>DISEÑO DE INGENIERIA DE DETALLE</b></p>	<p>PROYECTO: CONTRATO DE CONSULTORÍA NO. 120 DE 2020 AJUSTE, ACTUALIZACIÓN Y REFORMULACIÓN DEL PROYECTO "CONSTRUCCIÓN DEL INTERCEPTOR DE ALCANTARILLADO SANITARIO DEL CASCO URBANO DEL MUNICIPIO DE ANAPOIMA FASE I", ANTE EL MINISTERIO DE VIVIENDA, CIUDAD Y TERRITORIO</p> <p>CONTENIDO: RED DE ALCANTARILLADO SANITARIO PERFIL LONGITUDINAL - COLECTORAS DEL POZO 36 A 75 QUEBRADA SOCOTA- MUNICIPIO DE ANAPOIMA</p>	<p>ABRIL DE 2020</p> <p>ESCALAS: INDICADA</p> <p>NOMBRE DEL ARCHIVO: P1-CUN-ANA-ALC-SAN-PER-4 v1.1.dwg CÓDIGO: P1-CUN-ANA-ALC-SAN-PER-4 v1.1-3</p>	<p>PLANO N°:</p> <p>3 DE 4</p>
			FECHA	MODIFICACIÓN	RESPONSABLE									
<p>GRUPCING</p>	<p>GRUPCING</p>													



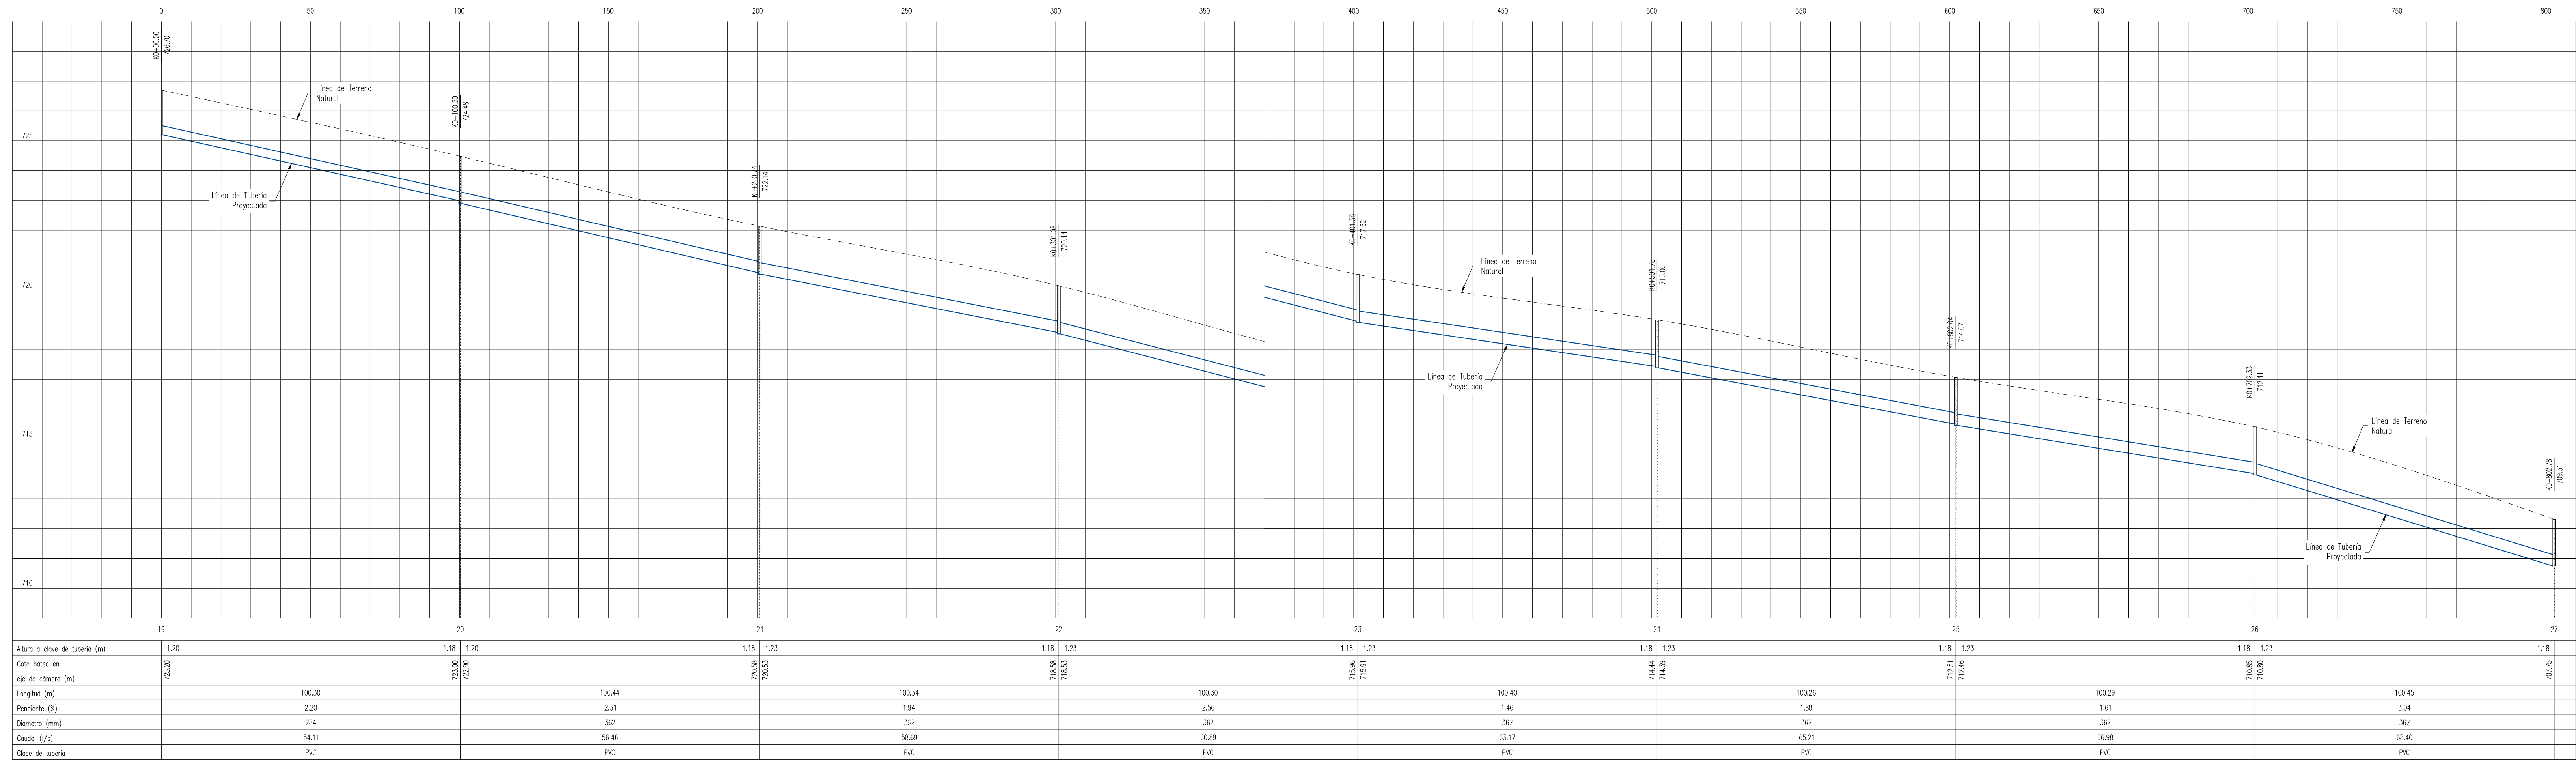


COLECTORES DE POZO 19 A 27  
 PERFIL LONGITUDINAL No.3  
 ESC HORIZONTAL 1 : 100 ESC VERTICAL 1 : 1000

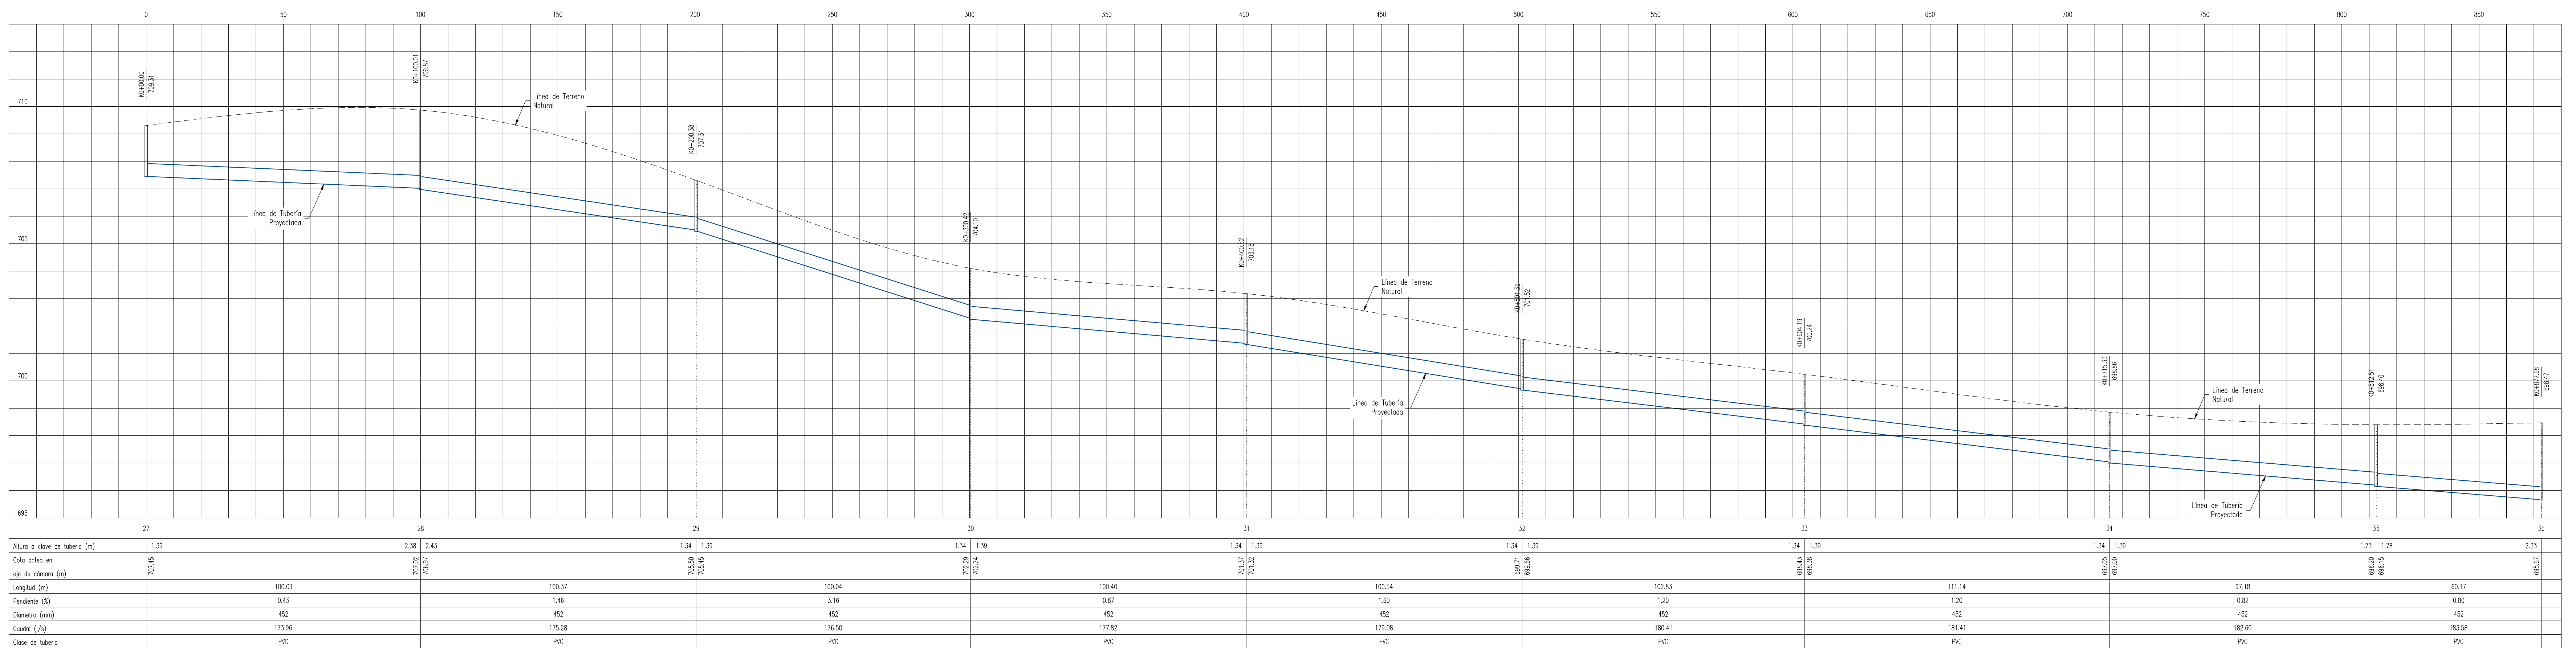


COLECTORES DE POZO 27 A 36  
 PERFIL LONGITUDINAL No.4  
 ESC HORIZONTAL 1 : 100 ESC VERTICAL 1 : 1000

<p>CONTRATO N° 120 DE 2020</p> <p>DIRECTOR DE CONSULTORÍA: Ing. Carlos Hernando Moreno Moreno M.P. No: 25239-222861 CND</p> <p>REPRESENTANTE LEGAL: Ing. Monica Juliana Ramos M.P. No: 15237-218827 BYC</p>	<p>MUNICIPIO DE ANAPOIMA REVISIÓN Y APROBACIÓN</p> <p>SUPERVISOR: Jonathan Alejandro Cifuentes Soto Jefe Oficina de Planeación</p> <p>ANAPOIMA Compromiso con el desarrollo</p> <p>SUPERVISOR: Heidy Rocío Garrón Sosa Dirección de Obras Públicas</p> <p>ALCALDE MUNICIPAL: Hugo Alexander Bermudez Riveros</p>	<p>LOCALIZACIÓN REGIONAL: ESCALA 1:250,000</p> <p>PLACAS DE AMARRE GPS1 X: 948340.40 Y: 993377.69 GPS2 X: 948462.25 Y: 993351.42 GPS3 X: 948331.15 Y: 993341.94 GPS4 X: 948665.85 Y: 995519.79</p>	<p>OBSERVACIONES</p> <table border="1"> <thead> <tr> <th>FECHA</th> <th>MODIFICACIÓN</th> <th>RESPONSABLE</th> </tr> </thead> <tbody> <tr> <td> </td> <td> </td> <td> </td> </tr> </tbody> </table>	FECHA	MODIFICACIÓN	RESPONSABLE				<p>CONTRATO DE CONSULTORÍA No. 120 DE 2020</p> <p>MUNICIPIO DE ANAPOIMA</p> <p>GOBERNACIÓN DE CUNDINAMARCA</p> <p><b>DISEÑO DE INGENIERIA DE DETALLE</b></p>	<p>PROYECTO: CONTRATO DE CONSULTORÍA NO. 120 DE 2020 AJUSTE, ACTUALIZACIÓN Y REFORMULACIÓN DEL PROYECTO "CONSTRUCCIÓN DEL INTERCEPTOR DE ALCANTARILLADO SANITARIO DEL CASCO URBANO DEL MUNICIPIO DE ANAPOIMA FASE I", ANTE EL MINISTERIO DE VIVIENDA, CIUDAD Y TERRITORIO</p> <p>CONTENIDO: RED DE ALCANTARILLADO SANITARIO PERFIL LONGITUDINAL - COLECTORAS DEL POZO 19 A 36 QUEBRADA SOCOTÁ - MUNICIPIO DE ANAPOIMA</p>	<p>ABRIL DE 2020</p> <p>ESCALAS: INDICADA</p> <p>NOMBRE DEL ARCHIVO: P1-CUN-ANA-ALC-SAN-PER-4 v1.1.dwg</p> <p>CÓDIGO: P1-CUN-ANA-ALC-SAN-PER-4 v1.1-2</p>	<p>PLANO N°: 2 DE 4</p>
				FECHA	MODIFICACIÓN	RESPONSABLE							
<p>PLANO N°: 2 DE 4</p>													

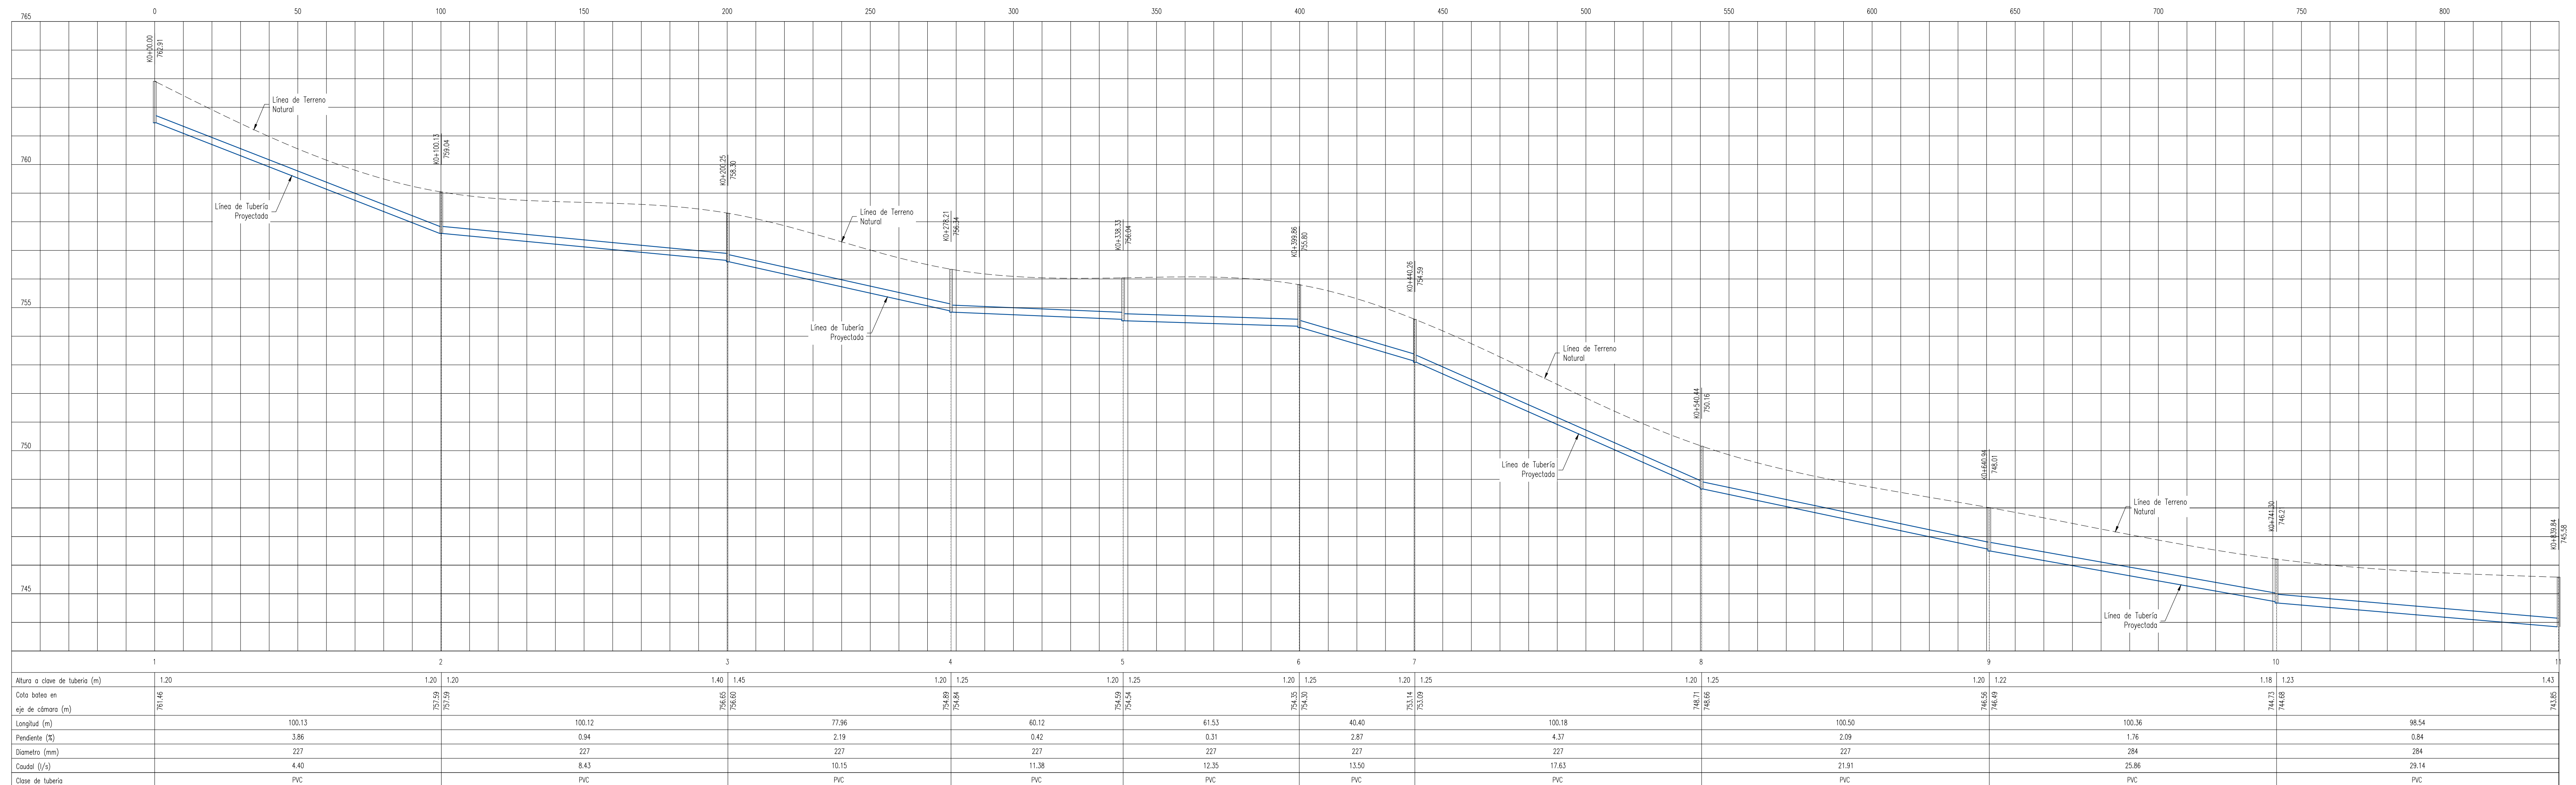

COLECTORES DE POZO 1 A 11  
PERFIL LONGITUDINAL No.1  
ESC HORIZONTAL 1 : 100 ESC VERTICAL 1 : 1000

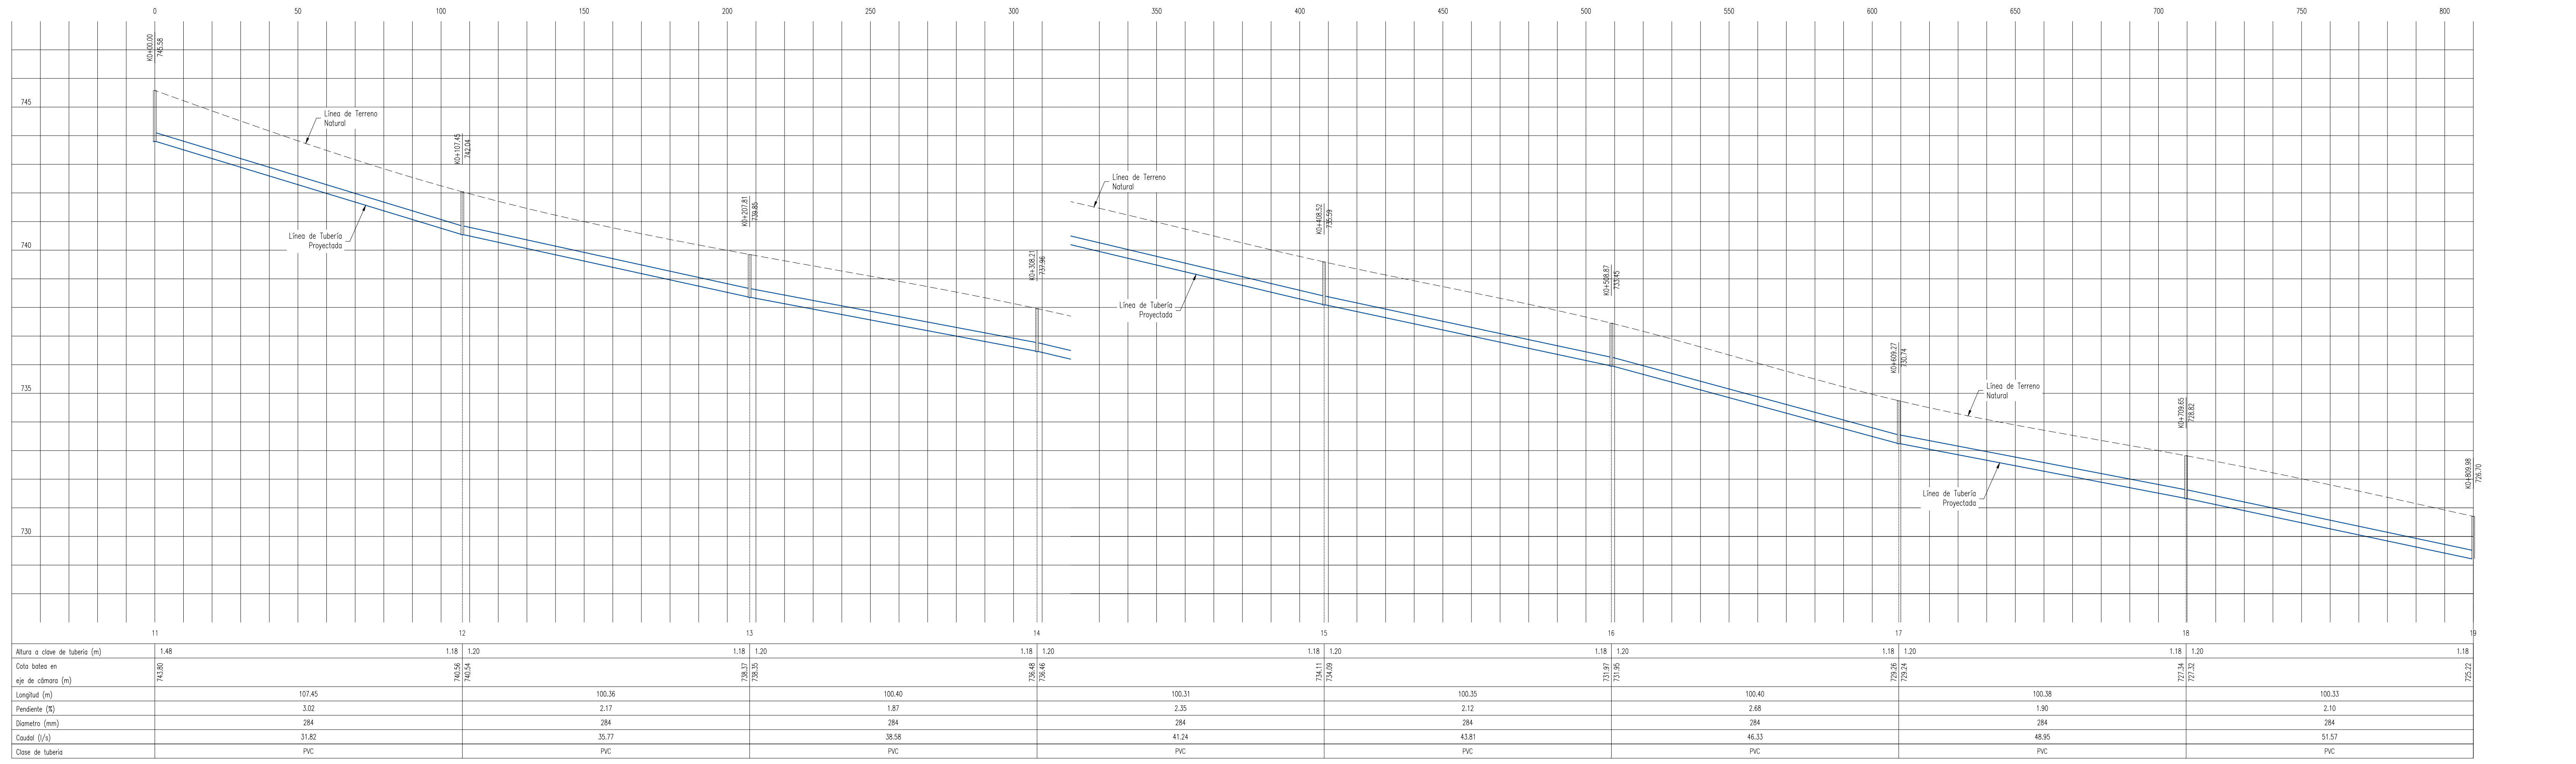

COLECTORES DE POZO 11 A 19  
PERFIL LONGITUDINAL No.2  
ESC HORIZONTAL 1 : 100 ESC VERTICAL 1 : 1000

<p>CONTRATO N° 120 DE 2020</p> <p>DIRECTOR DE CONSULTORÍA: Ing. Carlos Hernando Moreno Moreno M.P. No: 25236-222061 CND</p> <p>REPRESENTANTE LEGAL: Ing. Monica Juliana Ramos M.P. No: 15237-218827 BYC</p>	<p>MUNICIPIO DE ANAPOIMA REVISIÓN Y APROBACIÓN</p> <p>SUPERVISOR: Jonathan Alejandro Cifuentes Soto Jefe Oficina de Planeación</p> <p>SUPERVISOR: Heidy Rocío Garrón Sosa Dirección de Obras Públicas</p> <p>ALCALDE MUNICIPAL: Hugo Alexander Bermudez Riveros</p>	<p>LOCALIZACIÓN REGIONAL: ESCALA 1:250.000</p> <p>PLACAS DE AMARRE</p> <p>GPS1 X: 948340.40 Y: 985377.69</p> <p>GPS2 X: 948462.25 Y: 985351.42</p> <p>GPS3 X: 948331.15 Y: 985341.94</p> <p>GPS4 X: 948665.85 Y: 985519.79</p>	<p>OBSERVACIONES</p> <table border="1"> <thead> <tr> <th>FECHA</th> <th>MODIFICACIÓN</th> <th>RESPONSABLE</th> </tr> </thead> <tbody> <tr> <td> </td> <td> </td> <td> </td> </tr> </tbody> </table>	FECHA	MODIFICACIÓN	RESPONSABLE				<p>CONTRATO DE CONSULTORÍA No. 120 DE 2020</p> <p>MUNICIPIO DE ANAPOIMA</p> <p>GOBERNACIÓN DE CUNDINAMARCA</p> <p><b>DISEÑO DE INGENIERIA DE DETALLE</b></p>	<p>PROYECTO: CONTRATO DE CONSULTORÍA NO. 120 DE 2020 AJUSTE, ACTUALIZACIÓN Y REFORMULACIÓN DEL PROYECTO "CONSTRUCCIÓN DEL INTERCEPTOR DE ALCANTARILLADO SANITARIO DEL CASCO URBANO DEL MUNICIPIO DE ANAPOIMA FASE I", ANTE EL MINISTERIO DE VIVIENDA, CIUDAD Y TERRITORIO</p> <p>CONTENIDO: RED DE ALCANTARILLADO SANITARIO PERFIL LONGITUDINAL - COLECTORAS DEL POZO 1 A 19 QUEBRADA SOCOTÁ - MUNICIPIO DE ANAPOIMA</p>	<p>ABRIL DE 2020</p> <p>ESCALAS: INDICADA</p> <p>NOMBRE DEL ARCHIVO: P1-CUN-ANA-ALC-SAN-PER-4 v1.1.dwg</p> <p>CÓDIGO: P1-CUN-ANA-ALC-SAN-PER-4 v1.1-1</p>	<p>PLANO N°: 1 DE 4</p>
				FECHA	MODIFICACIÓN	RESPONSABLE							