



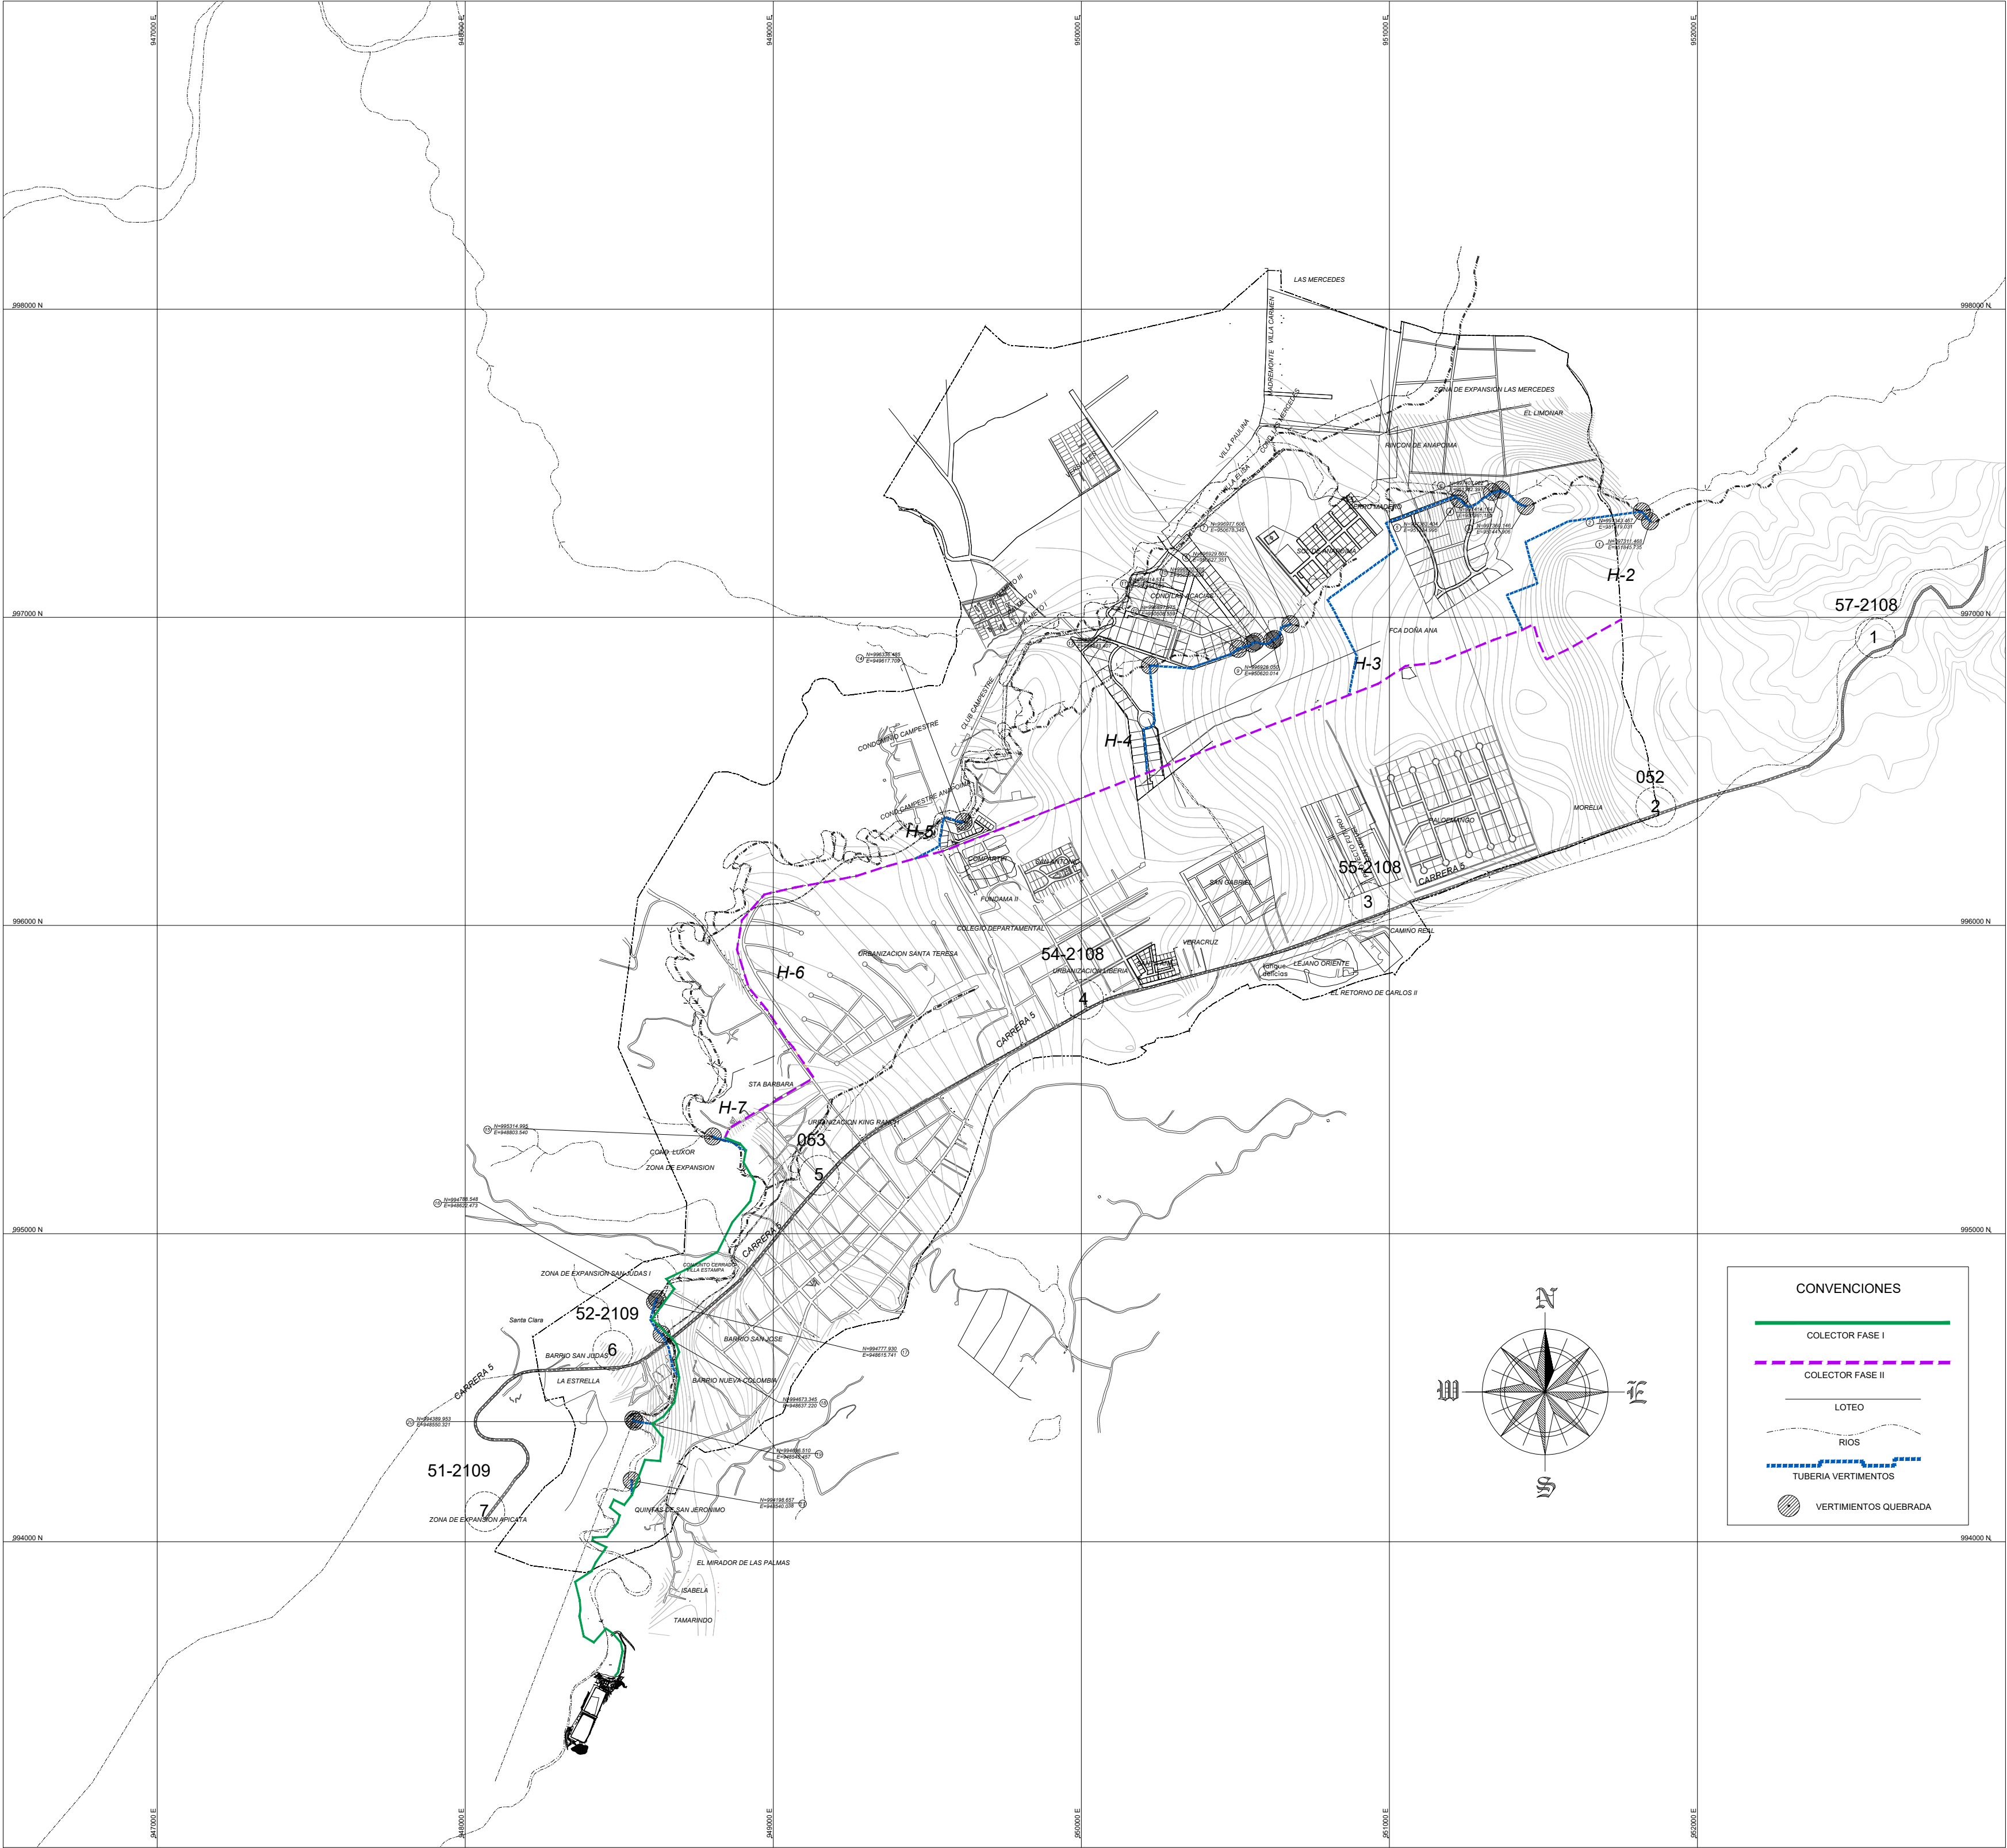


CONSULTOR:
GRUPCING
Grupo Colombiano de Consultoría e Ingeniería S.A.S
CONTRATO DE CONSULTORIA N° 01 de 2018



SUPERVISOR:
Anapoima
MUNICIPIO DE ANAPOIMA

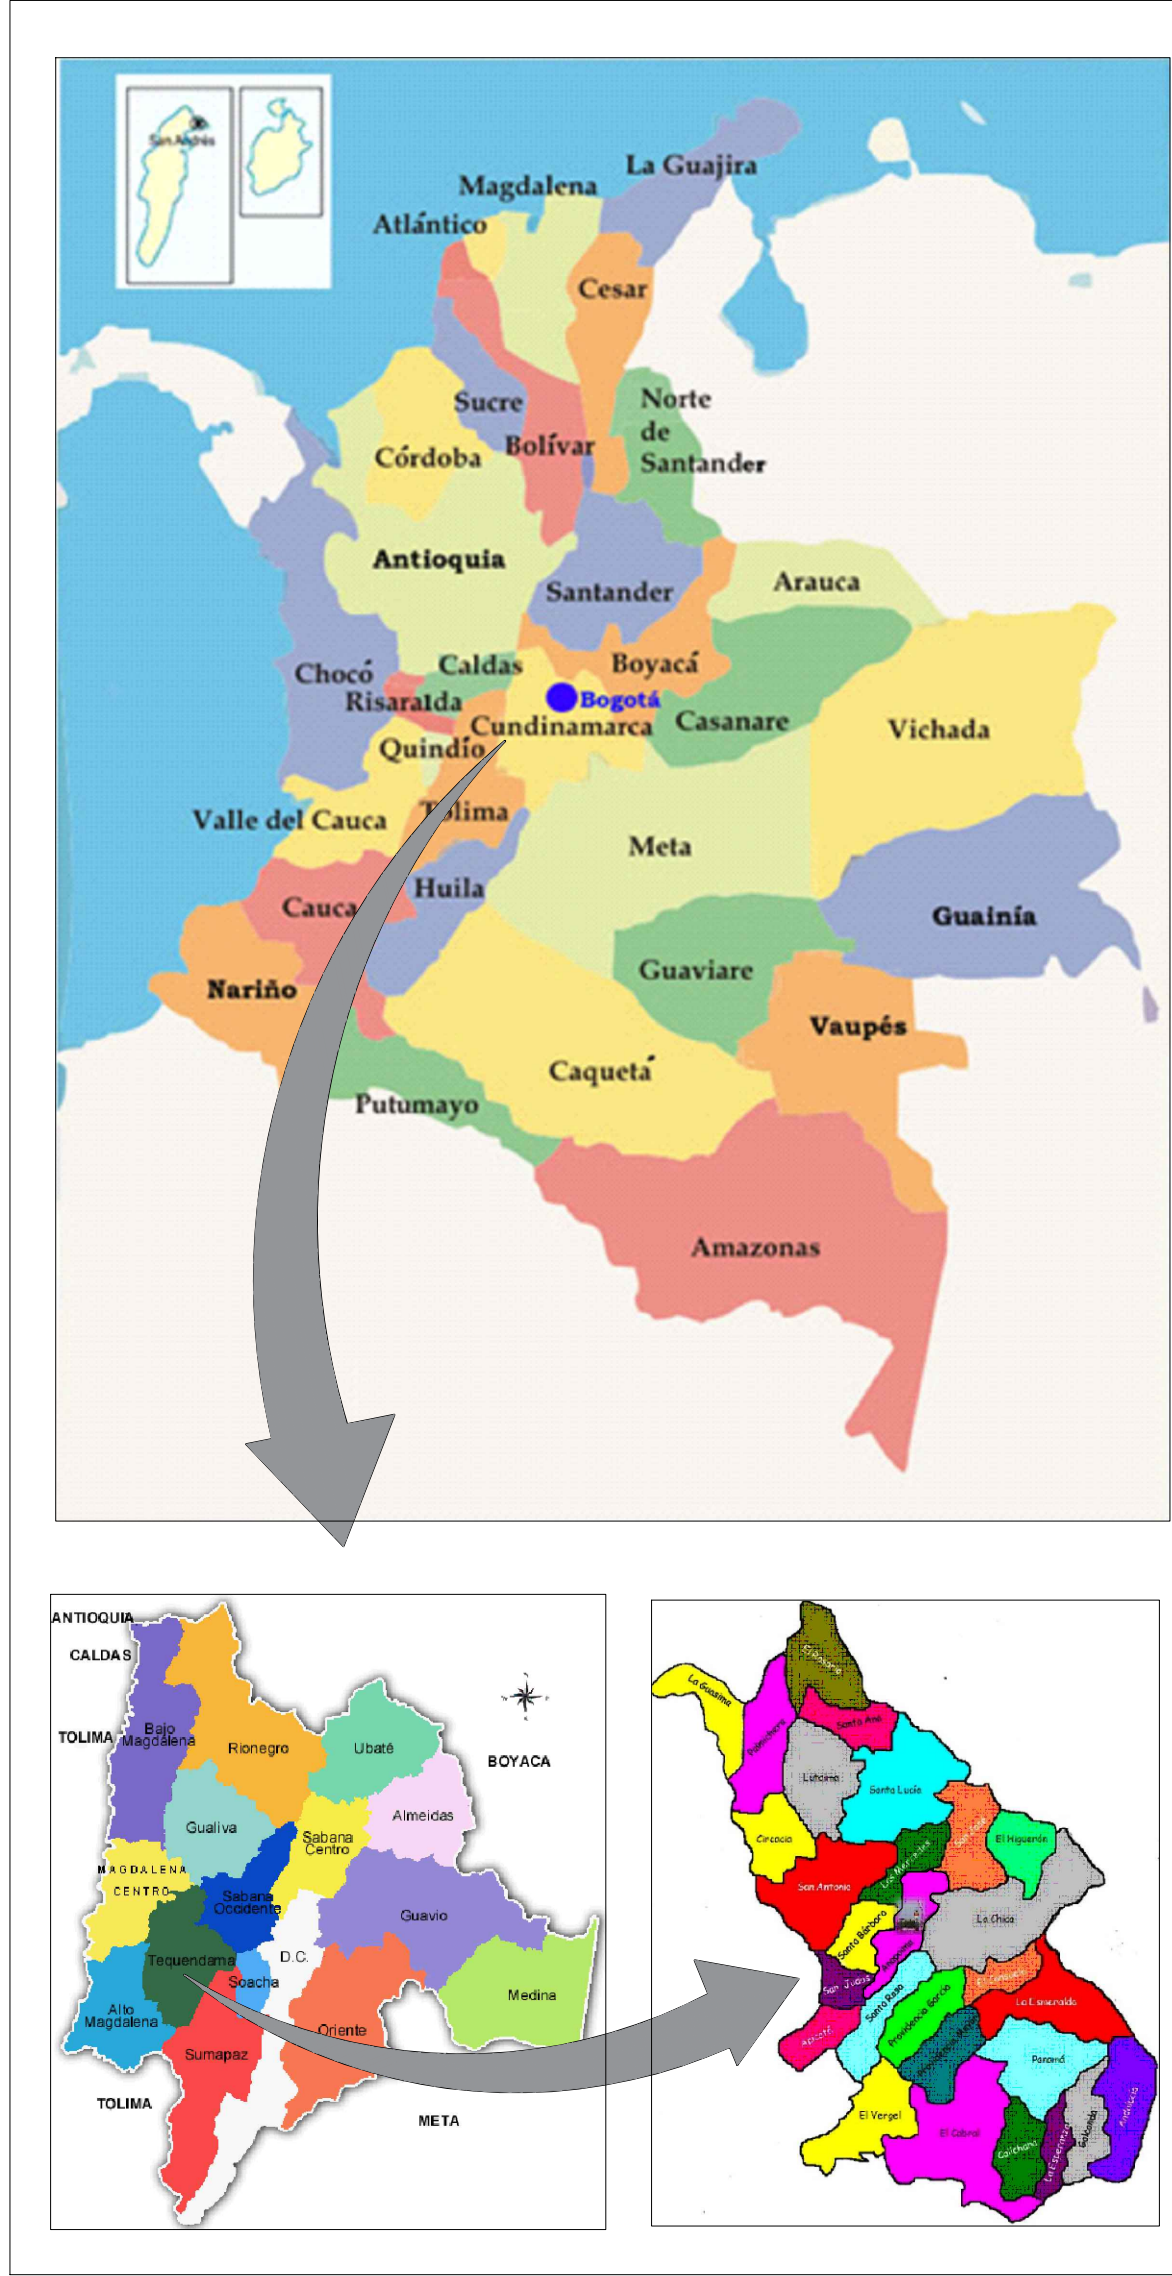

FECHA: NO
OBSERVACIONES O MODIFICACIONES
OBSERVACION

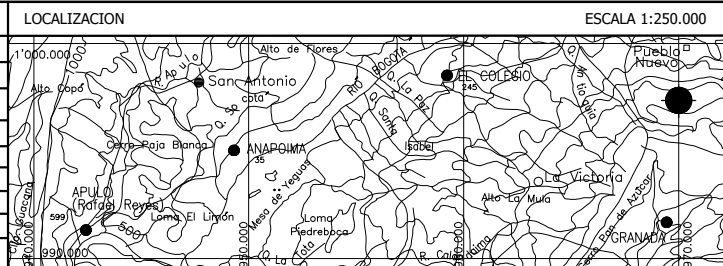

PROYECTO:
CONSTRUCCIÓN INTERCEPTOR ALcantarillado SANITARIO CASO URBANO
MUNICIPIO DE ANAPOIMA - CUNDINAMARCA FASE I
CONTRATO DE CONSULTORIA No. 001 DE 2017
FECHA:
AGOSTO DE 2017
ESCALAS:
INDICADA
PLANO N°:
1 DE 1
CONTENIDO:
LOCALIZACIÓN GENERAL
ARCHIVO:
1-LOCALIZACION.dwg
CÓDIGO:
1-LOCALIZACION