


PLANTA
LOSA FUNDACIÓN CARA SUPERIOR
ESCALA 1:25

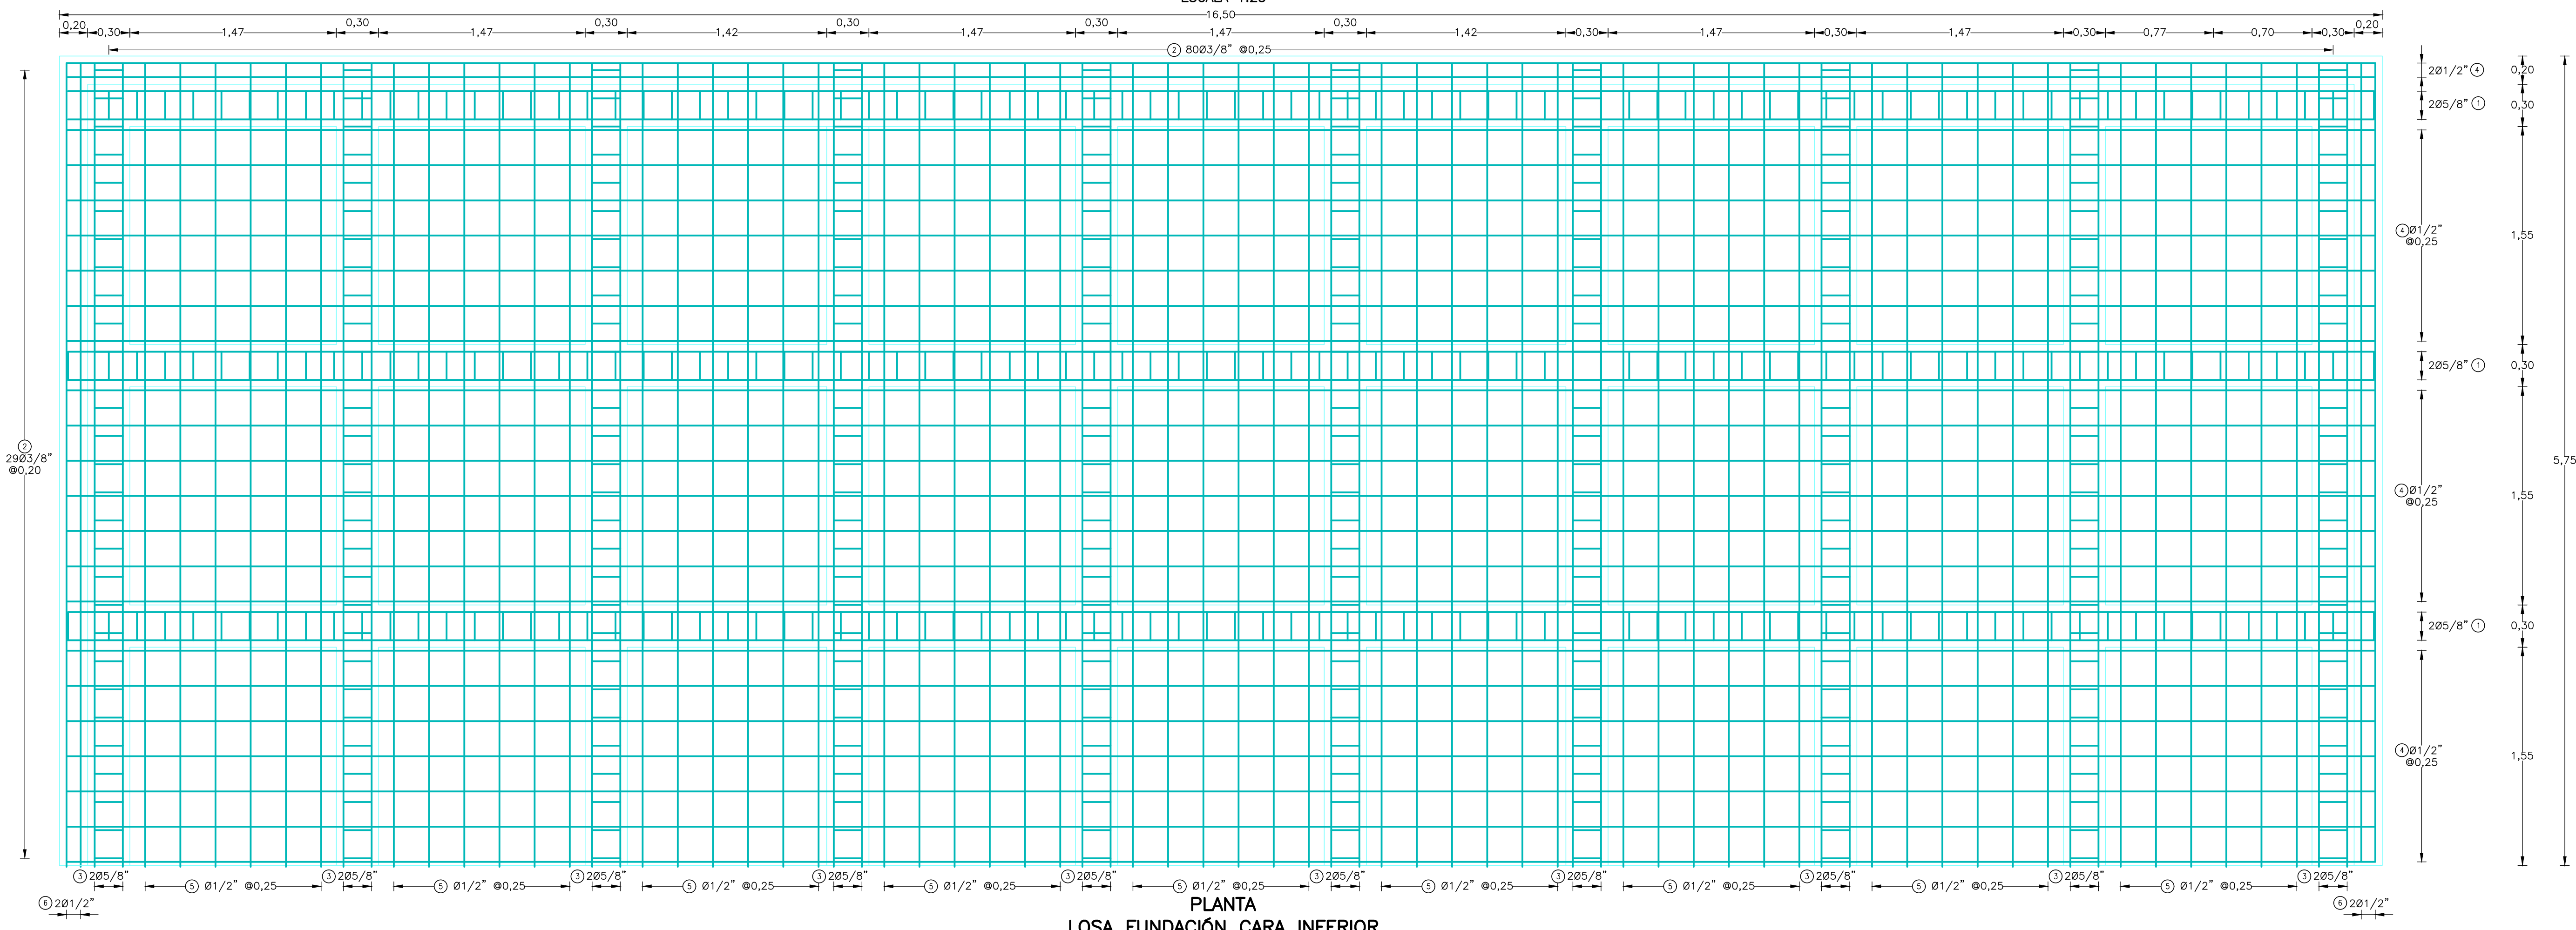

PLANTA
LOSA FUNDACIÓN CARA INFERIOR
ESCALA 1:25

Contratante: 	Inventoria: CONSORCIO EH	Proyecto: CONSTRUCCIÓN Y OPTIMIZACIÓN DEL SISTEMA DE ADUCCCIÓN URBANO DEL MUNICIPIO DE ZIPAQUIRÁ.	Revisó: Nombre: RUBÉN DARIO FRIJÓN CAMACHO Matricado Profesional M.P. #73654 ACT	Aprobó: Nombre: RUBÉN DARIO FRIJÓN CAMACHO Matricado Profesional M.P. #73654 ACT	Unión Temporal Esicon Zipaquirá	DIBUJO: RUBEN D. ARCHILA S. FECHA: FEBRERO/2017	Aprobó Interventor: Nombre: _____ Matricado Profesional: _____ Revisó Interventor: _____ Nombre: _____ Matricado Profesional: _____	CONTENIDO: DISEÑO ESTRUCTURAL AMPLIACION FLOCULADOR	Escala: 1:25 Nombre del archivo digital: 19 A 27-ESTRUCTURAL AMPLIACION Y REFORMA FLOCULADORES.dwg	SON: 19 DE 33 PLANO N°: 19
-------------------------	------------------------------------	---	---	---	--	--	---	---	--	---